



Datum	Bearbeiter(n)	Vermerk	Index
24.02.2025	sad	erster Planstand / Vorabzug	0
03.09.25	sad	Planfortschreibung / Integration Fachplanung	a
19.01.25	sad	Planfortschreibung / Integration Fachplanung	b
25.02.25	sad	Fortschreibung Bemessung / Anpassung S und D	c
			d
			e
			f
			g
			h
			i
			j
			k
			l
			m
			n
			o
			p
			q
			r

ALLGEMEINE HINWEISE:

OKFF EG = ±0,00 = +72.94 UHN


Sämtliche Maße sind eigenverantwortlich vor Ort auf Ihre Richtigkeit zu überprüfen

Unstimmigkeiten oder Abweichungen sind vor Arbeitsbeginn mitzuteilen

Für weitere Informationen zu Materialien / Ausführungen siehe Leistungsverzeichnis

Alle Werkpläne sind nur in Übereinstimmung mit den aktuellen Planunterlagen der Fachingenieure gültig

LEGENDE	
SCHRAFFUREN / SYMBOLE	ABKÜRZUNGEN
	AHD Abhangdecke
	AK Aussenkante
	AST Absturzsicherung
	B Bestand
	BRH Brüstungshöhe (uOKFF)
	DF Dachflächenfenster
	DKF Dreh-Kipp-Flügel
	DV Deckenversprünge
	E Elektro
	FF Fertigfußboden
	FT Fertigteil
	FV Festverglasung
	GOK Geländeerhöhung
	H Heizung
	HO Holz
	HP Hochpunkt
	IK Innenkante
	L Lüftung
	LH Lichte Höhe
	NHN Normalhöhe Null
	OK Checkkarte
	OL Oberlicht
	RB Rohbau
	RD Rohdecke
	RR Regenrohr
	S Sanitär
	SB Sichtbeton
	TP Tiefpunkt
	UK Unterkante
	UZ Unterzug
	UEZ Überzug
	VK Vorderkante
BRANDSCHUTZSYMBOLE	
BA BW	Bauart Brandwand
BW	Brandwand
fs	feuerbeständig (F90)
hfh	hochfeuerhemmend (FH0)
fh	feuerhemmend (F30)
NA	Notausgang
RWA	Rauch- und Wärmeabzug
FL	Feuerschleuse
Türen	
ds	dicht und selbstschließend
dt	dicht
rd	rauchdicht und selbstschließend
Das Brandschutzkonzept ist zu beachten!	
TGA-ELEMENTE	BAUTEILBEZEICHNUNGEN
	AF Außenfenster
	AT Außenfenster
	AW-A Außenwand-aufbau-extern
	AW-I Außenwand-aufbau-intern
	DA Dachaufbau
	DE Deckenaufbau
	EIW Elementierte Innenwand
	EAW Elementierte Außenwand
	FB Fußbodenaufbau
	IT Innenfenster
	IW Innenwand-aufbau
ÄNDERUNGSWOLKEN	
	Änderungswolke zum letzten Index
	Klärungshinweis

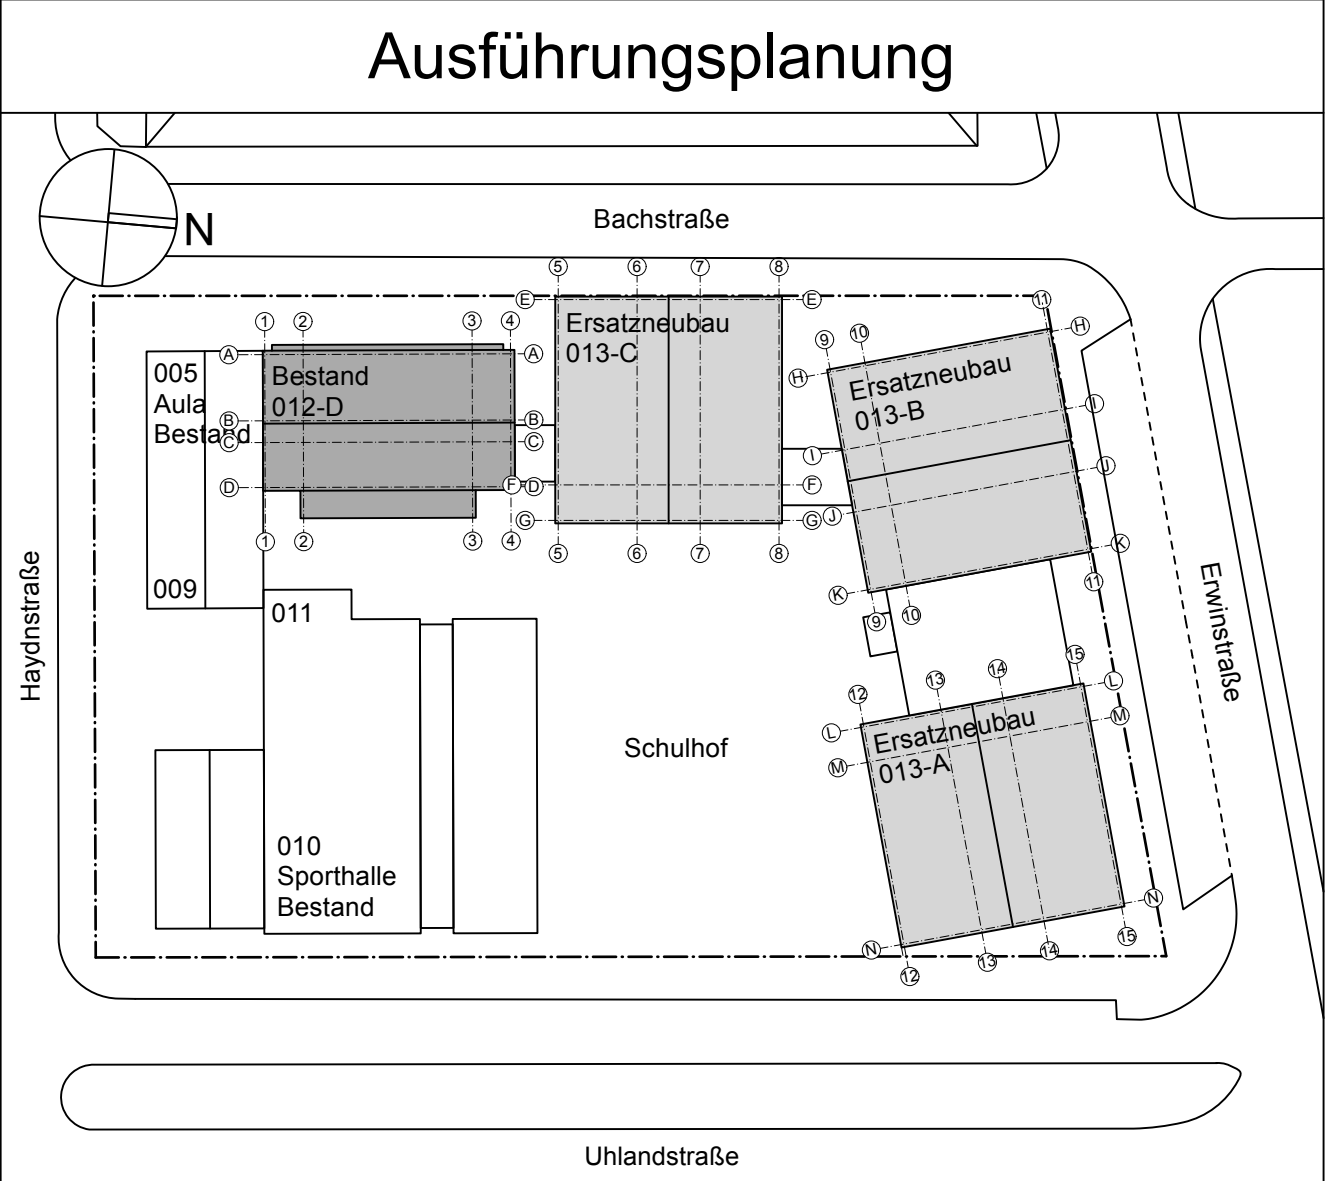

PROJEKT RWR Dortmund Teilersatzneubau Rheinisch-Westfälische Realschule Umlandstraße 88 44147 Dortmund		LWL-Bau- und Liegenschaftsbetrieb BAUHERR Landschaftsverband Westfalen-Lippe LWL-Bau- und Liegenschaftsbetrieb Friedenstraße 10 44147 Münster lbb@lwl.org	LWL Für die Menschen. In Westfalen-Lippe.
ENTWURFSVERFASSER		FREIGABE BAUHERR	
PROJEKT RWR	PHASE 05	PLANART GR	INDEX c
PLANNUMMER Grundriss-Erdgeschoss	BLATT 1/5	FORMAT DIN A0+	MASSSTAB 1:100
		DATUM 25.02.25	