Stadtwerke Sundern
WASSER ABWASSER ABFALL

Stand: 27.10.26

Bestandslageplan - Wasser

Ort: WW Langscheid, Sorpestraße 83
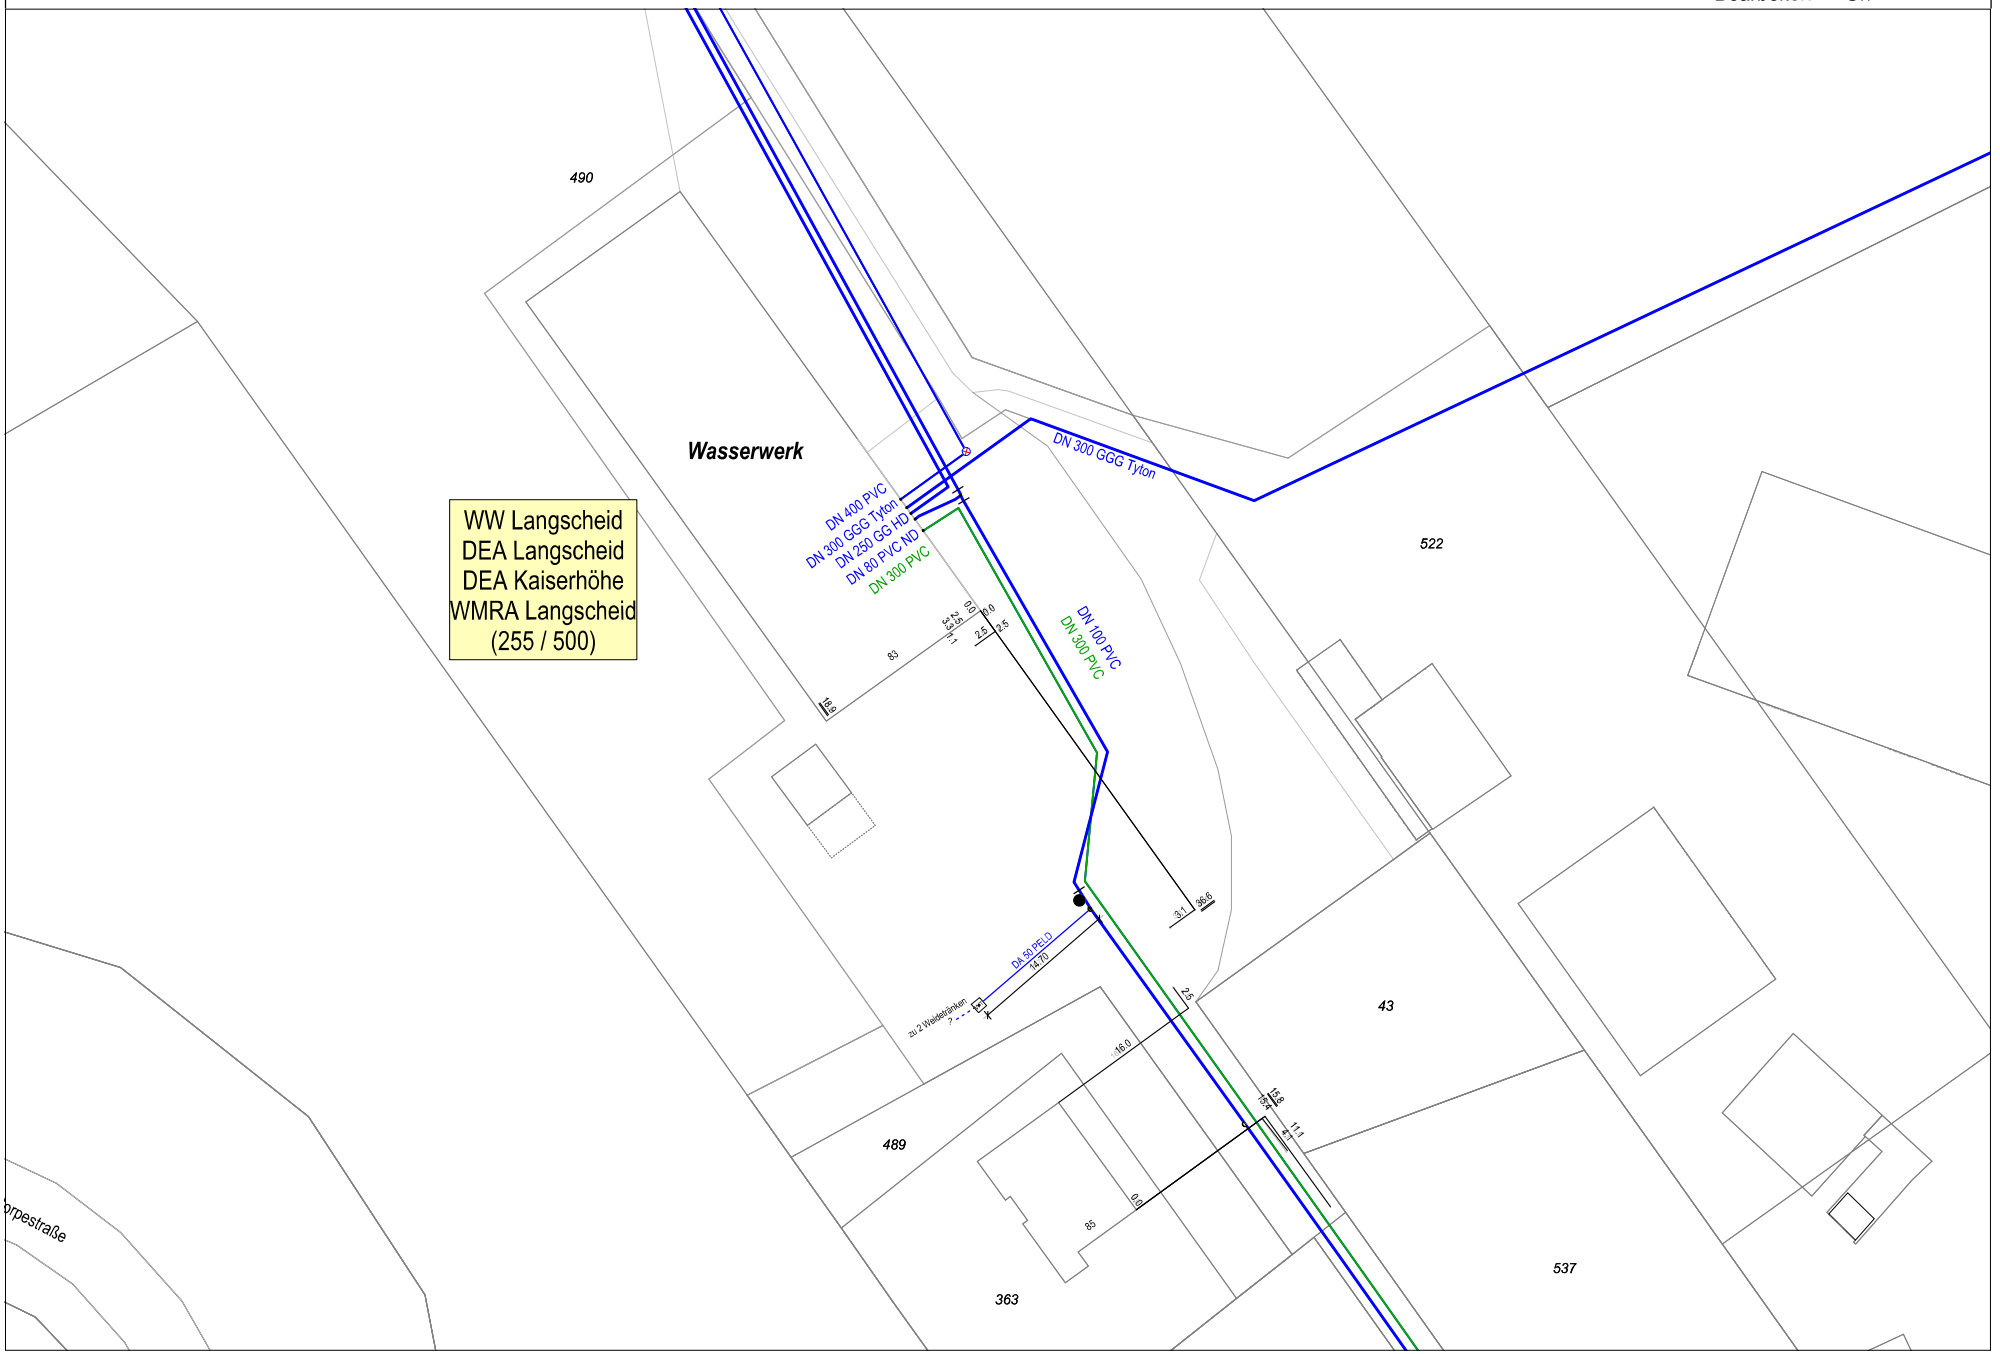
Maßstab: 1: 500
Plan-Nr.: 1
Bearbeiter: Un