


Schnitt A - A

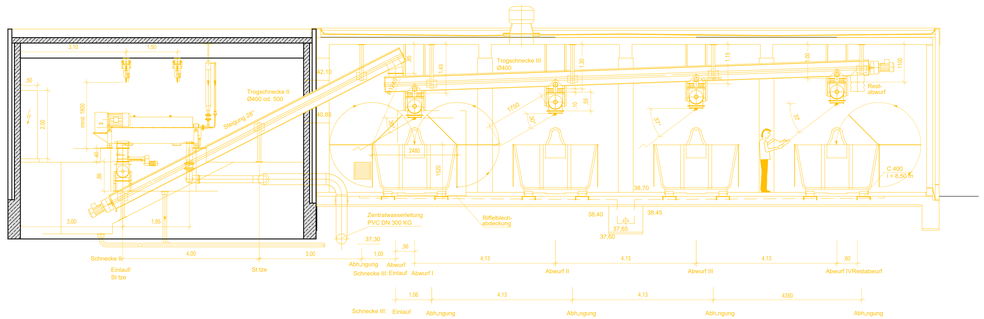


Schnitt D - D

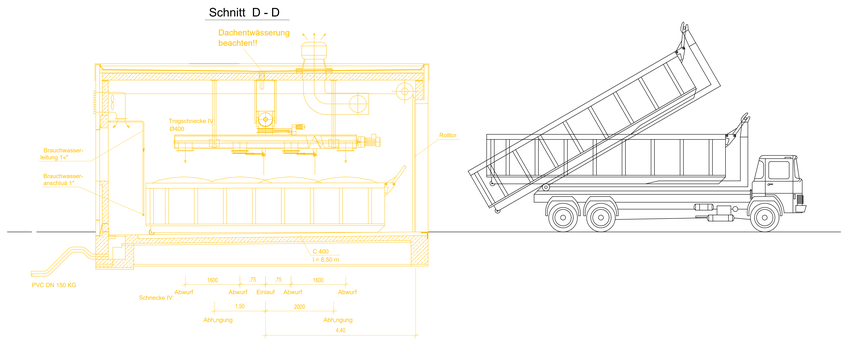


Schnitt K - K

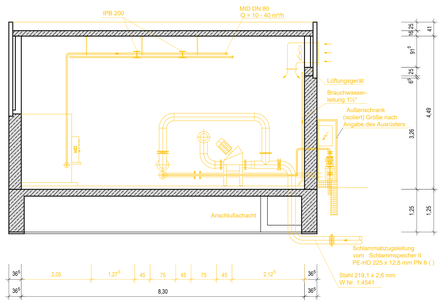


Schnitt E - E

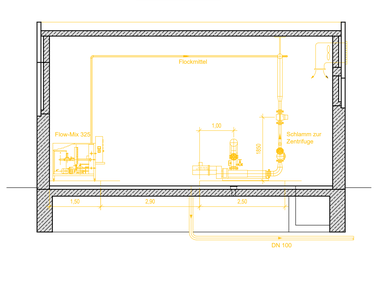

Schnitt B - B

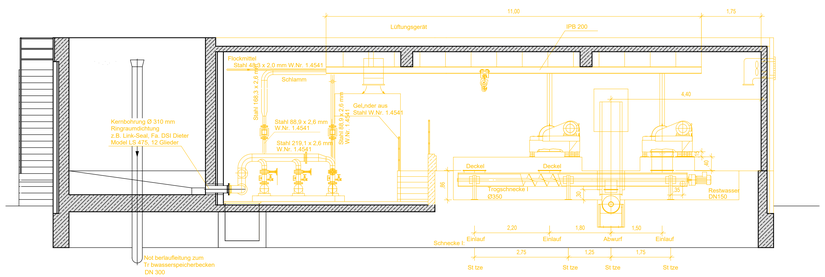

Grundriss

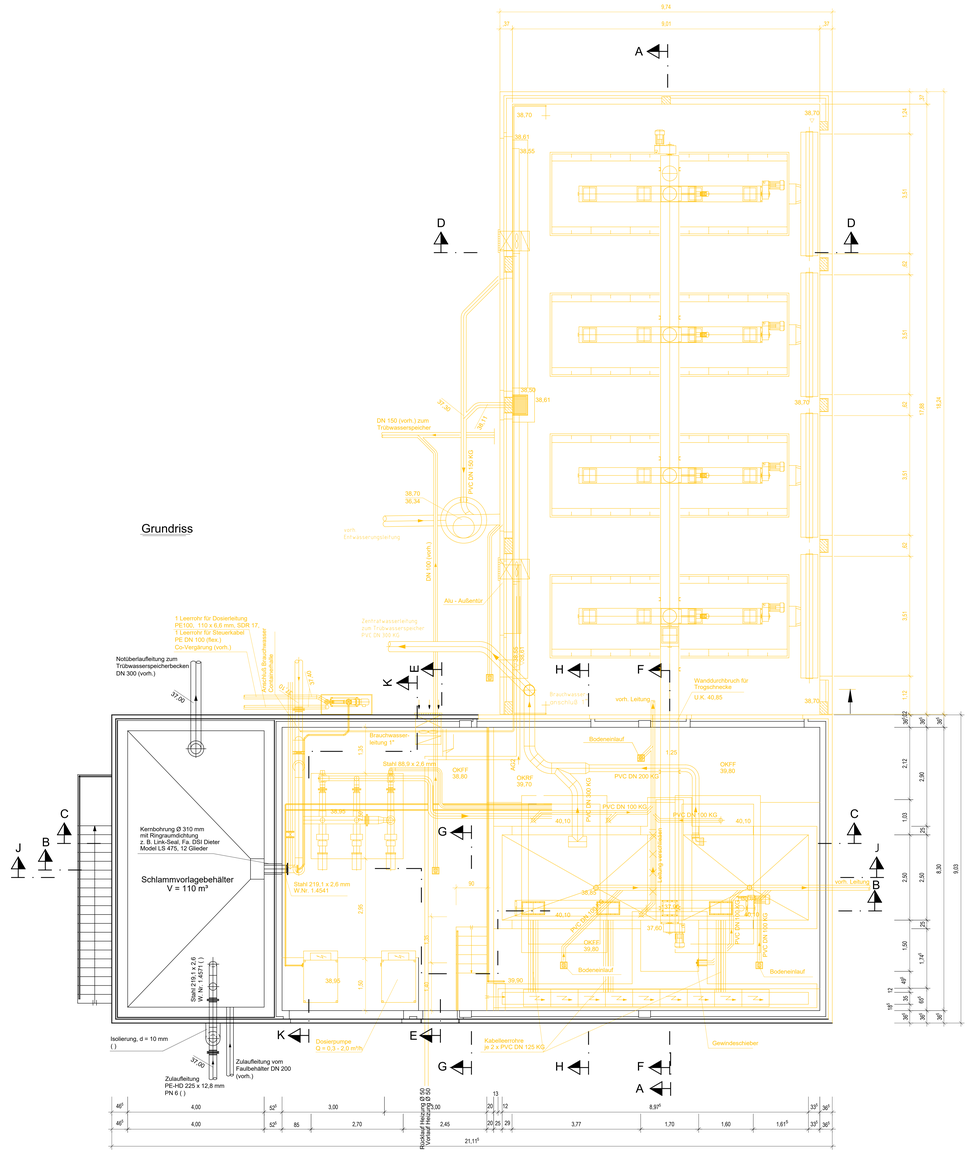

Legende

Abbruch

Besland

Gilt nur für die Ausschreibung

Index	Änderungen	Name	Datum
0	Planausgabe		17.09.26

Der Auftraggeber:
Technischer Betrieb Rheine

17.09.2026 ppr. ppr.
Datum Name Name Name

Auftragsgeber

TBR Technische Betriebe Rheine
Entsorgung • Entwässerung • Grün • Straßen

Am Bauhof 2 - 16
48431 Rheine
Tel.: 05971/9548-716
Fax: 05971/9545-508
E-Mail: kontakt@tbrrheine.de

Projekt
Sanierung Schlammentwässerung Kläranalge Rheine Nord
Ausführungsplanung

Planinhalt
Neubau und Umbauarbeiten Schlammentwässerung - Grundrisse
Abbruchplan

Zeichnungsnummer Auftraggeber:
- - - - -

218101_6007_0_BW

	Datum	Name
Bearbeitet:	17.09.2026	
Gezeichnet:	17.09.2026	
Geprüft:	17.09.2026	
Maßstab: 1 : 50	Format:	
	Anlage:	

Copyright ©
Jede Vervielfältigung oder Bearbeitung darf diese Zeichnung nicht verwirklichen, es sei denn mit unserer ausdrücklichen Genehmigung. Zuwiderhandlungen werden zivil- und strafrechtlich verfolgt. Die Weitergabe dieser Zeichnung an Dritte ist nur mit unserer Zustimmung gestattet und urheberrechtlich verfolgt.
Bearbeitungsgrundlage: Ausschreibung vom 17.09.2026