

Schnitt G - G

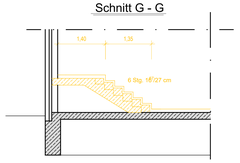


Schnitt F - F

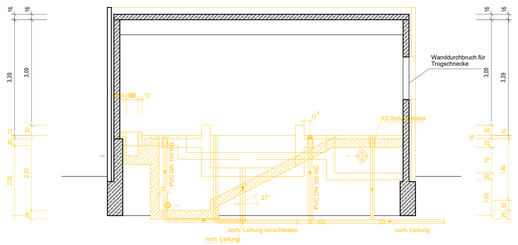


Detail Restwasserablauf Schnecke I

M 1:20

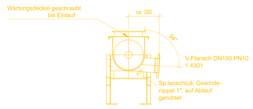


Detail "Zentratkontrolle"


M 1:20

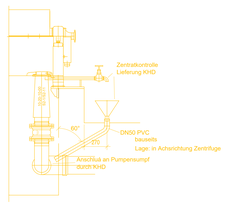


Schnitt H - H

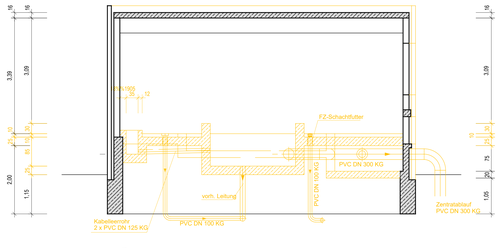


Schnitt J - J

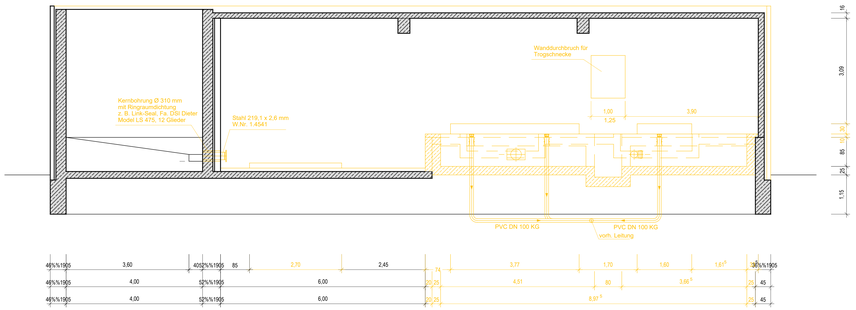

Schnitt K - K

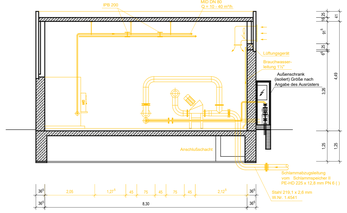

Grundriss

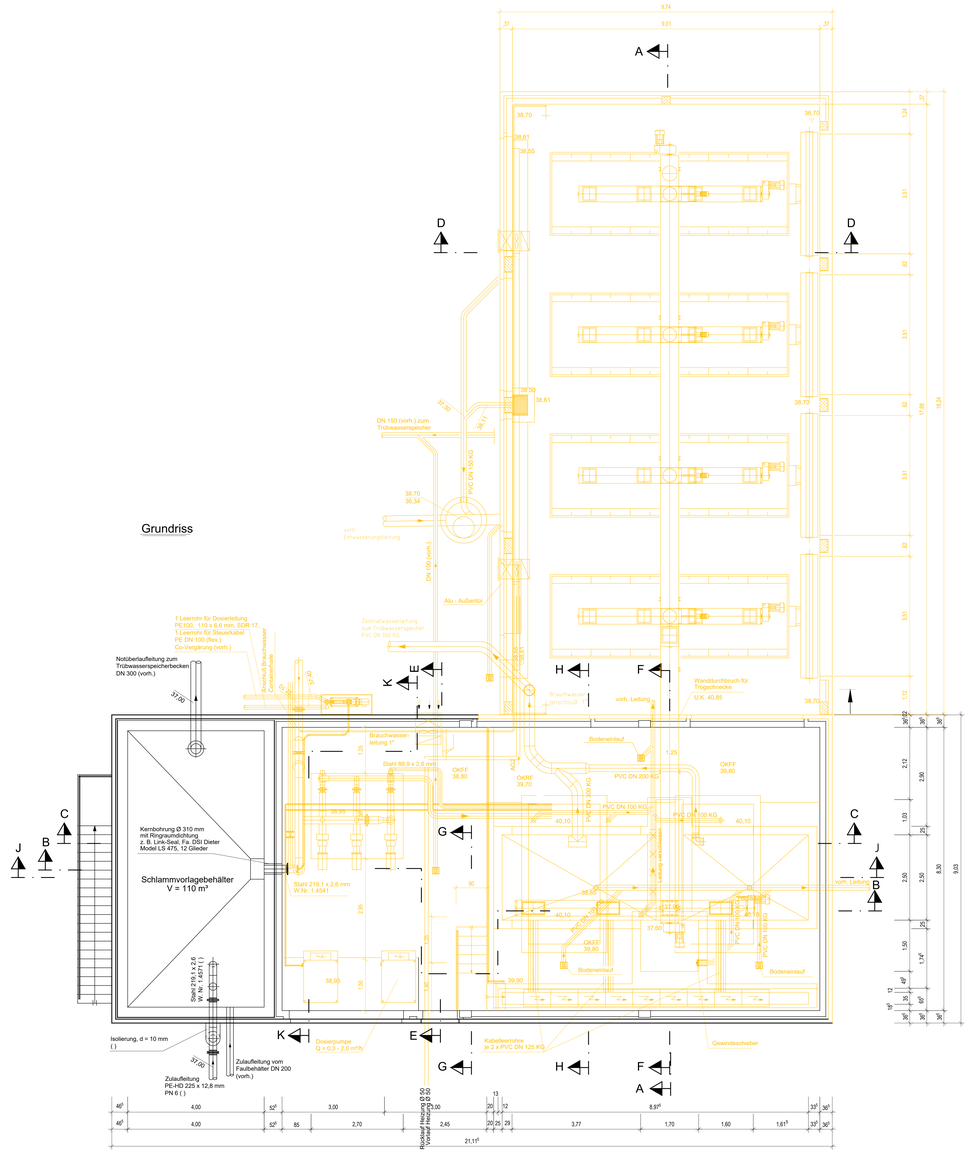

Legende

- Abbruch
- Bestand

Gilt nur für die Ausschreibung

Index	Änderungen	Name	Datum
0	Planausgabe		17.09.26

Der Auftraggeber:
Technischer Betrieb Rheine

17.09.2026 (Datum) ppa. (Name) ppa. (Name)

Auftraggeber

TBR Technische Betriebe Rheine
Entsorgung • Entwässerung • Grün • Straßen
Am Bauhof 2 - 16
48431 Rheine
Tel.: 05971/9548-716
Fax: 05971/9545-508
E-Mail: kontakt@tbrrheine.de

Projekt: Sanierung Schlammentwässerung Kläranalge Rheine Nord
Ausführungsplanung

Planinhalt: Neubau und Umbauarbeiten Schlammentwässerung Abbruchplan 2
Bauwerksplan

Zeichnungsnummer Auftraggeber: - - - - -

218101_6008_0_BW

	Datum	Name
Bearbeitet:	17.09.2026	
Gezeichnet:	17.09.2026	
Geprüft:	17.09.2026	

Maßstab: 1 : 50 Format: - - - - - Anlage: - - - - -

Copyright ©
Die Weitergabe sowie Vervielfältigung dieser Zeichnung sowie Verwertung und Mitteilung ihres Inhalts ist nicht gestattet, soweit nicht ausdrücklich zugelassen. Zuwiderhandlungen verpflichten zu Schadenersatz. Alle Rechte für den Fall der Patenterteilung oder GM-Eintragung vorbehalten.
Stand: 17.09.2026