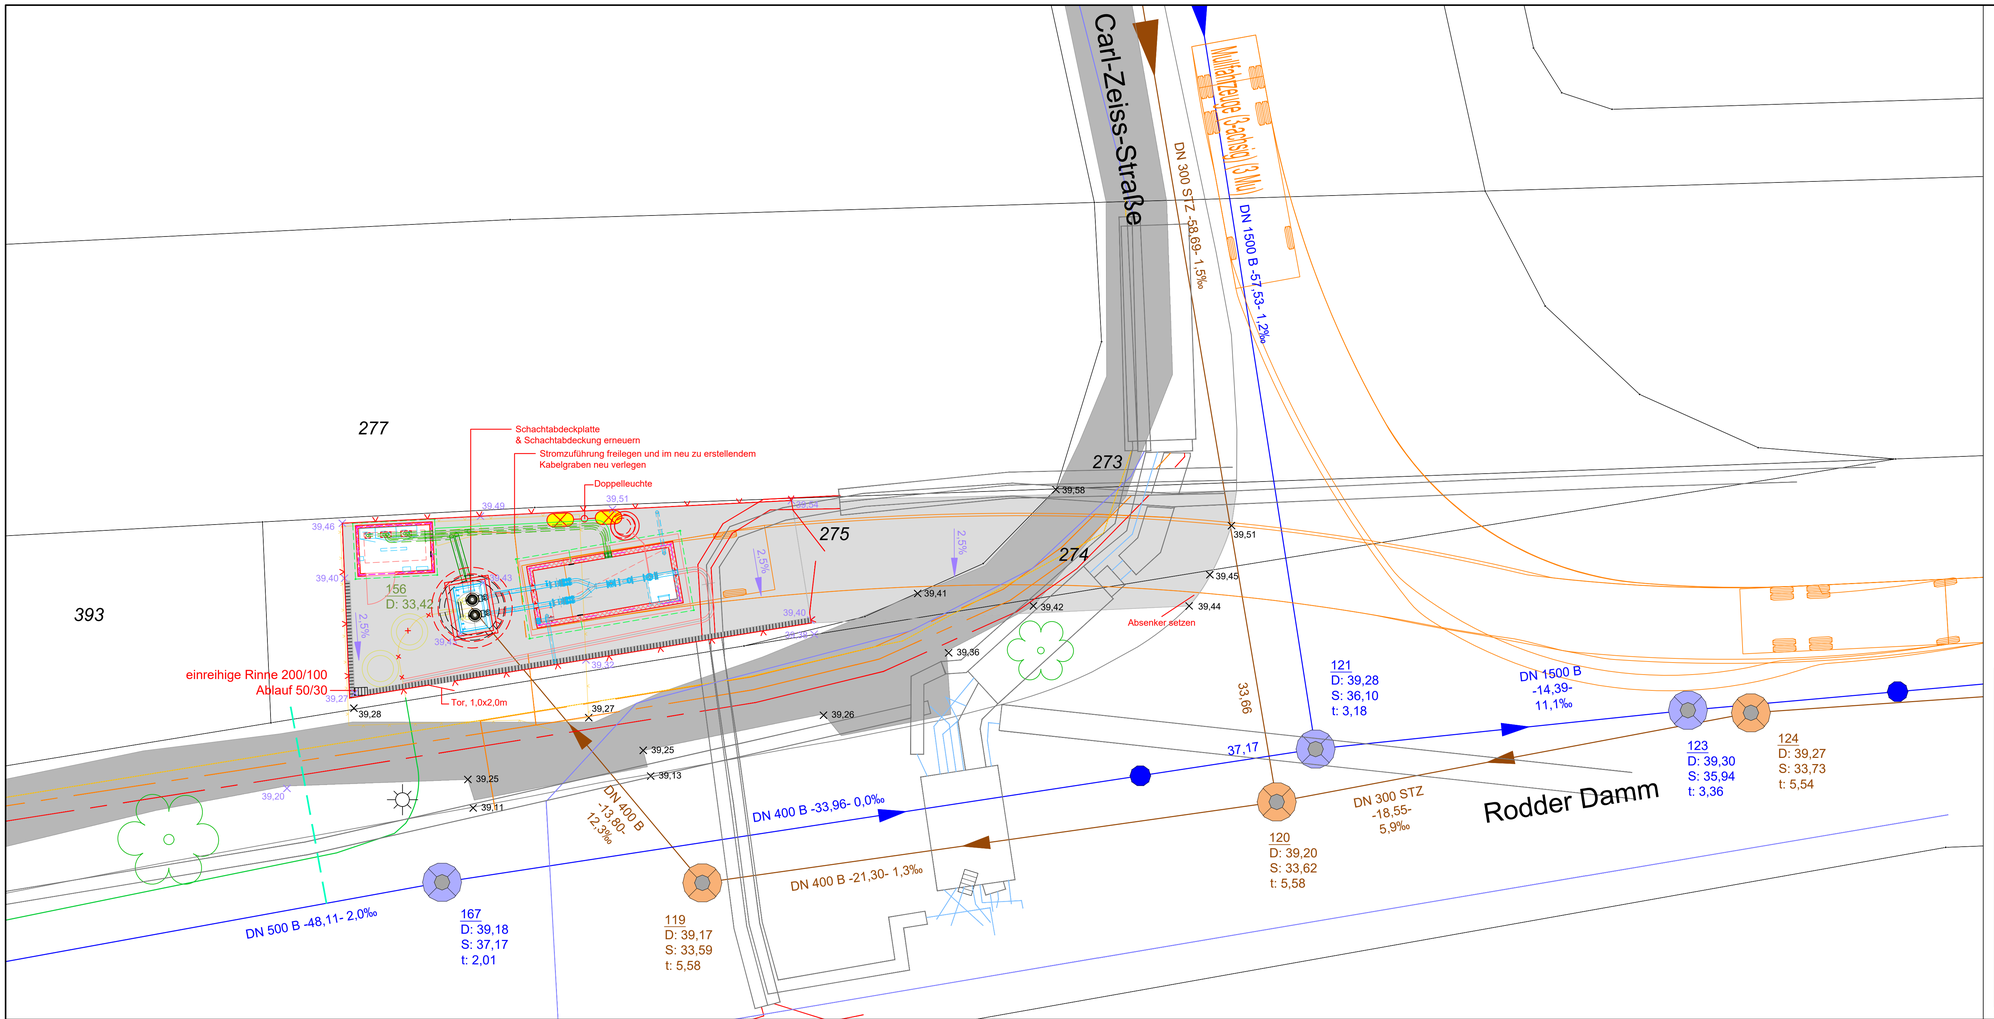


N

Der Empfänger dieser Zeichnung ist verpflichtet, diese vertraulich zu behandeln. Weitergabe sowie Vervielfältigung dieser Unterlage, Verwendung und Mitteilung ihres Inhaltes – auch auszugsweise – ist nicht gestattet, soweit nicht schriftlich zugestanden. Die hier gezeigten Anordnungen und Systeme sind unser geistiges Eigentum und stehen unter Urheberschutz. Alle Rechte vorbehalten.

Ing.-Büro
Rummler + Hartmann GmbH
Havixbeck, den 20.08.2026

ZEICHENERKLÄRUNG:

Versorgungsleitungen im Bestand

- Gas Mitteldruck
- Strom Niederspannung
- Strom Mittelspannung
- TKS LWL Kabel
- Wasser
- Leerrohre

Die Versorgungsleitungen sind in ungefährer Lage dargestellt. Die genaue Lage ist durch Aufgrabungen nach der Angabe der Versorgungsträger zu ermitteln.

ZEICHENERKLÄRUNG:

- Fertigbetonteil geplant
- Fundamenterder
- Ringerder
- Stahl- und Anlagenteile Bestand
- Stahl- und Anlagenteile geplant
- Rohrleitung Bestand
- Rohrleitung geplant
- Kabelleerrohr Bestand
- Kabelleerrohr geplant
- Kabeldurchführung geplant
- Abbruch
- Zaun geplant
- Pflaster Bestand
- Pflaster geplant
- 38,22 Höhe Bestand
- 38,27 Höhe geplant

TBR Technische Betriebe Rheine
Entsorgung • Entwässerung • Grün • Straßen

Bauherr - Auftraggeber: TBR Technische Betriebe Rheine
Krs. Steinfurt, Reg.- Bez. Münster

Projekt: Sanierung der Schmutzwasserpumpwerke
Röntgenstraße & Carl-Zeiss-Straße

Entwurfszeichnung

Lageplan Carl-Zeiss-Straße

Zchng.-Nr.: 2449-EW-02/24	Archiv-Nr.:	Zchng.: 0,18 m²
Maßstab: 1 : 100	gez.: SH.	gepr.:
Anlage:	2.1	

Ingenieurbüro Rummler + Hartmann GmbH

Abwassertransport · Wasserbau · Abwasserreinigung · Landschaftsplanung

Havixbeck, 20.8.2026
Ingenieurbüro
Rummler + Hartmann GmbH
Hohenholter Straße 14 a
48329 Havixbeck
Telefon: 02507 / 987 55 - 0
Fax: 02507 / 987 55 - 25
info@ingenieure-havixbeck.de
www.ingenieure-havixbeck.de

K:\DATEN\Rheine\2449 PW Röntgenstr_Carl-Zeiss-Str\EW\2449-EW-02 Carl-Zeiss-Straße.dwg