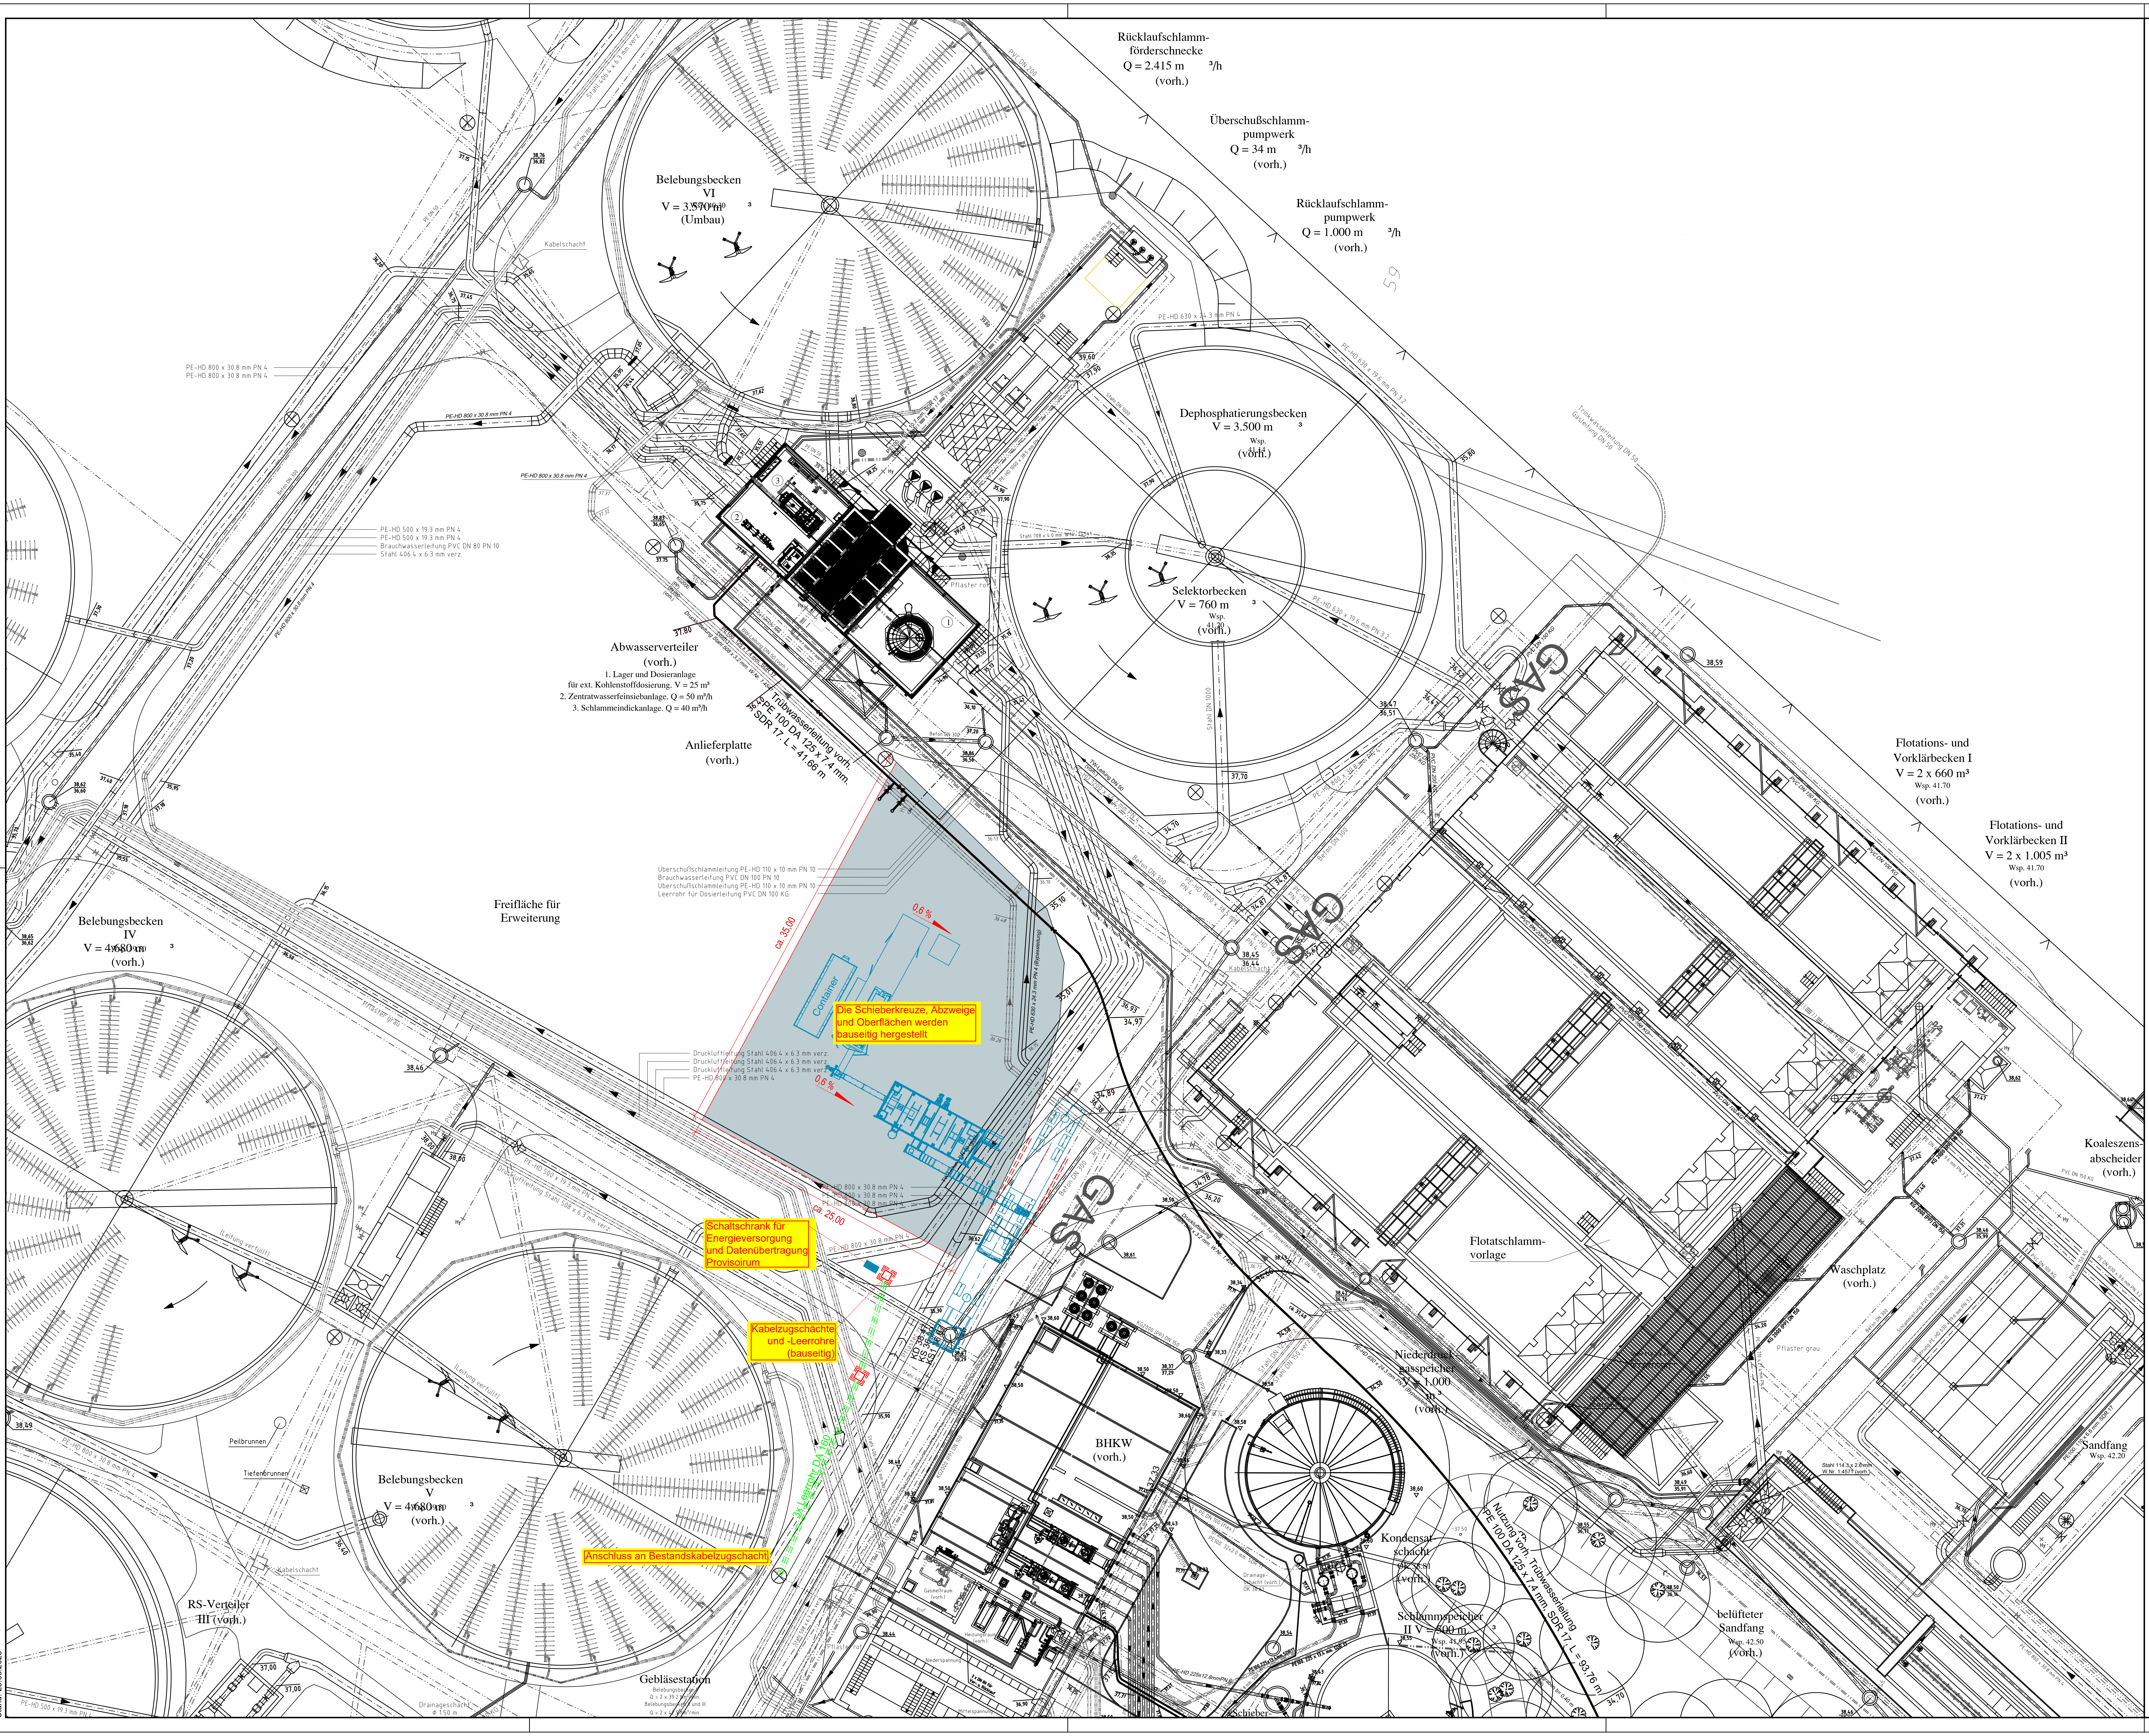

Legende

Kanal Planung

○═══○	Kanal Bestand
───	Kaballeerrohr für Energie und Datenübertragung

Gilt nur für die Ausschreibung

Index	Änderungen	Name	Datum
0	Planausgabe		25.08.26

Der Auftraggeber :
Technischer Betrieb Rheine

Datum Name Name

Datum gez. Name gez. Name

Auftraggeber

TBR Technische Betriebe Rheine
Entsorgung • Entwässerung • Grün • Straßen

Am Bauhof 2 - 16
48431 Rheine
Tel.: 05971/9548-716
Fax: 05971/9545-508
E-Mail: kontakt@tbrrheine.de

Projekt
Sanierung Schlammentwässerung Kläranalge Rheine Nord
Ausführungsplanung

Planinhalt
Vorbereitende Arbeiten provisorische Schlammentwässerung Elektrotechnik
Lageplan

Zeichnungsnummer Auftraggeber:
- - - - -

218101_6023_0_LP

	Datum	Name
Bearbeitet:	25.08.2026	
Gezeichnet:	25.08.2026	
Geprüft:	25.08.2026	

Maßstab: 1 : 250/50
Format: - - - - -
Anlage: - - - - -

Copyright ©
Ohne unsere Genehmigung darf diese Zeichnung nicht vervielfältigt,
übertragen oder überarbeitet werden. Die Einspeicherung und Verarbeitung
in elektronische Systeme ist nur mit unserer schriftlichen Genehmigung zulässig.
Sie ist Dritten nicht zugänglich zu machen.
Zuwiderhandlungen werden zivil- und strafrechtlich verfolgt.
HI-Nord Planungsgesellschaft mbH, Osnabrück, 25.08.2026

Stand: 25.08.2026