Copyright
Diese Zeichnung ist urheberrechtlich geschützt. Eine Weitergabe sowie jede Art der Vervielfältigung, auch auszugsweise, insbesondere durch Kopie oder Aufnahme in elektronische Medien, bedarf unserer ausdrücklichen Genehmigung. Zuwiderhandlungen verpflichten zu Schadenersatz. Alle Rechte vorbehalten.




**Grundriss Ebene 0 - Treppe**




**Grundriss Ebene 1 - Absturzsicherung Treppe**

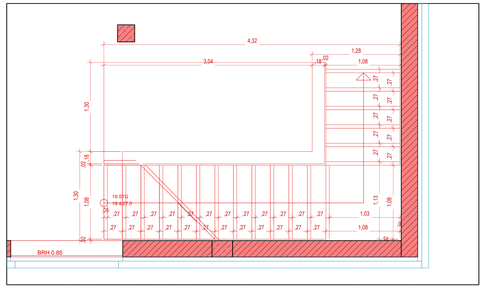


**Querschnitt 1 - Treppe**

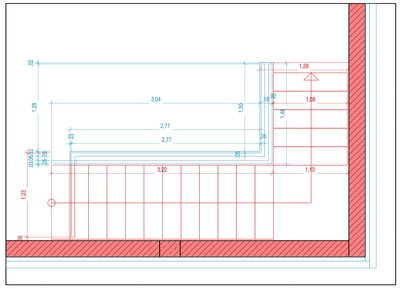


**Querschnitt 2 - Treppe**

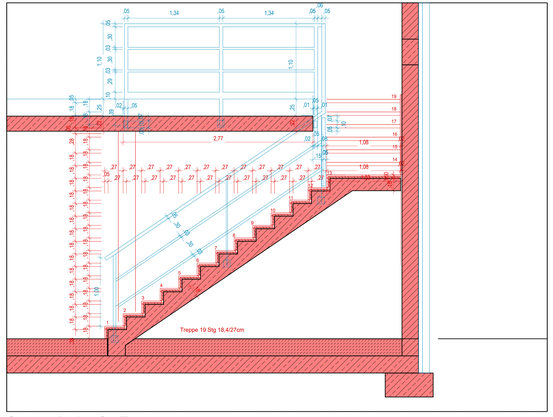


**Ansicht im Querschnitt - Geländer**

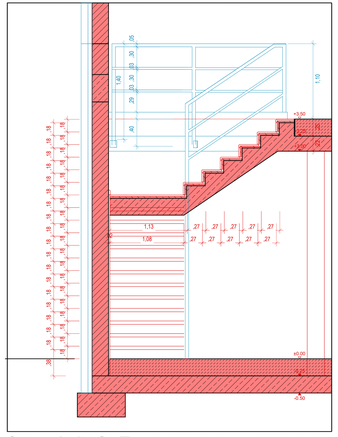


**Querschnitt 1 - Geländer**

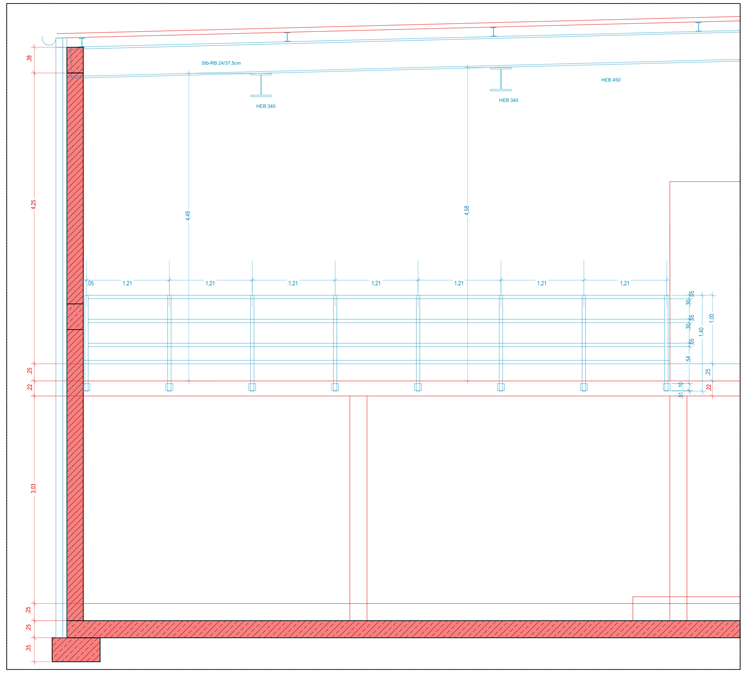


**Grundriss Ebene 1 - Geländer**

## Legende

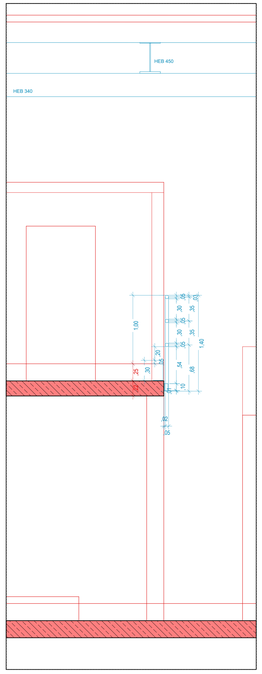- Bestand
- Planung Bautechnik
- Planung Maschinentechnik/ technische Ausrüstung

Festlegung Lage der Decken- und Sohldurchdringungen nach Werkplanung Los Maschinentechnik.

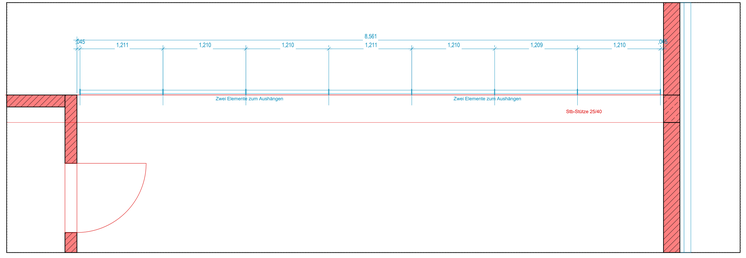Bezugspunkt für Höhenangaben ist OK FFB BRH = OKFFB bis OKF Brüstung
Die Ausführungsplanung-Rohbau ist nur in Verbindung mit den statischen Schal- und Bewehrungsplänen gültig.
Alle Maße sind am Bau zu prüfen. Für die Maßhaltigkeit bleibt der AN allein verantwortlich.

**Gilt nur für die Ausschreibung**

| Index | Änderungen | Name | Datum |
|---|---|---|---|
| 0 | Planausgabe | | 21.08.26 |

Der Auftraggeber:
Technischer Betrieb Rheine

| Datum | Name | Name | Datum | Name | Name |
|---|---|---|---|---|---|
| | | | 21.08.2026 | am | am |

Auftraggeber:
TBR Technische Betriebe Rheine
Entsorgung • Entwässerung • Grün • Straßen
Am Bauhof 2 - 16
48431 Rheine
Tel.: 05971/9548-716
Fax: 05971/9548-606
E-Mail: kontakt@tbrrheine.de

Projekt
Sanierung Schlammentwässerung Kläranalge Rheine Nord
Ausführungsplanung

Planinhalt
Treppe, Geländer/Absturzsicherung
Detailplan Bautechnik

Zeichnungsnummer Auftraggeber:
- - - - -

**218101_6013_0_DT**

| | Datum | Name |
|---|---|---|
| Bearbeitet: | 21.08.2026 | |
| Gezeichnet: | 21.08.2026 | |
| Geprüft: | 21.08.2026 | |
| Maßstab: | 1 : 20 | |
| Format: | ..... | |
| Anlage: | ..... | |