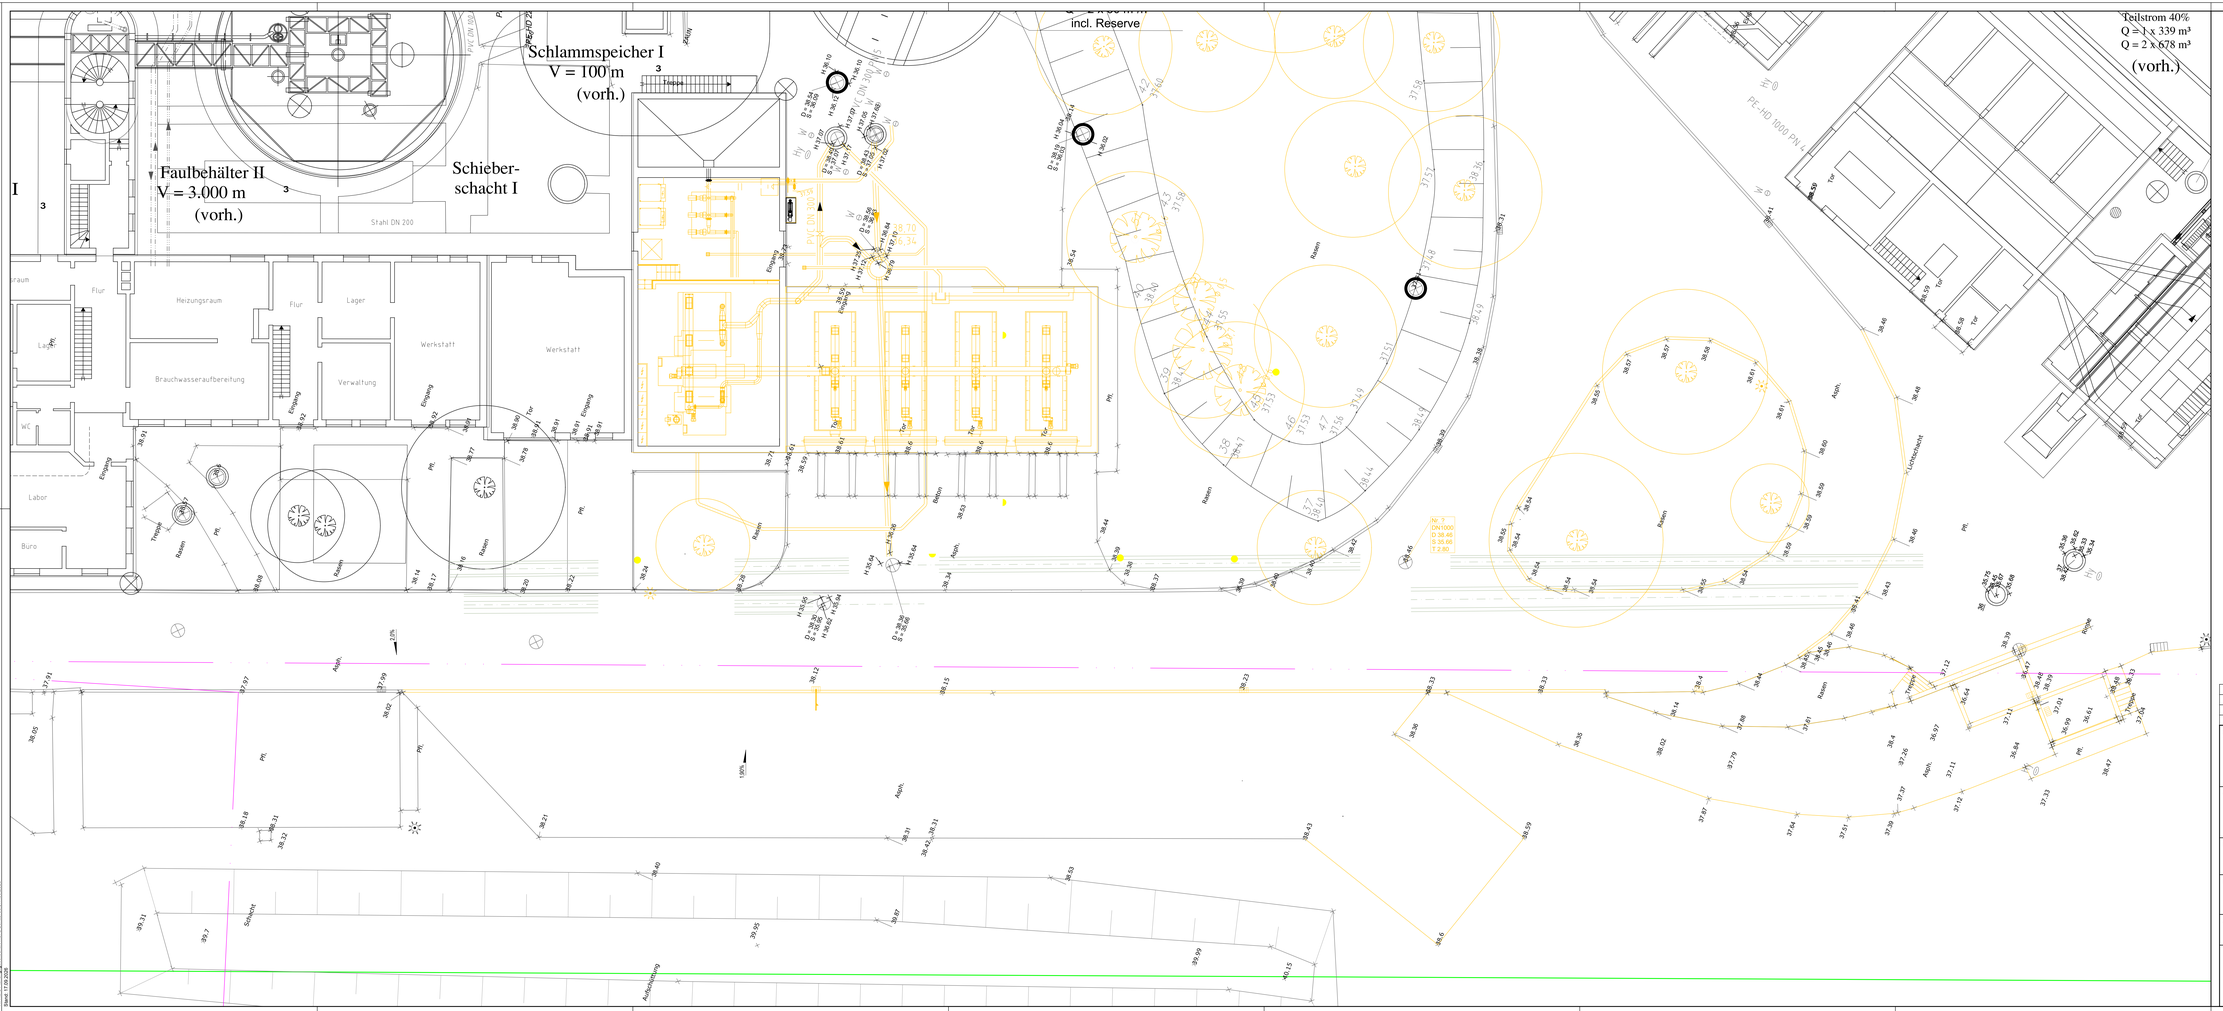

Legende

- Abbruch
- Bestand

Gilt nur für die Ausschreibung

Index	Änderungen	Name	Datum
0	Planausgabe		17.09.26

Der Auftraggeber
Technischer Betrieb Rheine

Auftraggeber

TBR Technische Betriebe Rheine
Entsorgung • Entwässerung • Grün • Straßen
Am Bauhof 2 - 16
48431 Rheine
Tel.: 05971/9548-716
Fax: 05971/9545-509
E-Mail: kontakt@tbrrheine.de

Projekt
Sanierung Schlammentwässerung Kläranalge Rheine Nord
Ausführungsplanung

Planinhalt
Abbruchplan
Lageplan

Zeichnungsnummer Auftraggeber: - - - - -

218101_6001_0_LP

	Datum	Name
Bearbeitet:	17.09.2026	
Gezeichnet:	17.09.2026	
Geprüft:	17.09.2025	
Maßstab: 1 : 100	Format:	
	Anlage:	

Copyright © Diese Zeichnung ist urheberrechtlich geschützt. Vervielfältigungen, Bearbeitungen, Verbreitungen und jede Art der Verwertung außerhalb der engen Grenzen des Urheberrechtsgesetzes ohne Zustimmung des Urhebers sind unzulässig und strafbar. Zuwiderhandlungen werden zivil- und strafrechtlich verfolgt. Alle Rechte vorbehalten, insbesondere das Recht der Vervielfältigung und Verbreitung sowie der Übersetzung. Stand: 17.09.2026