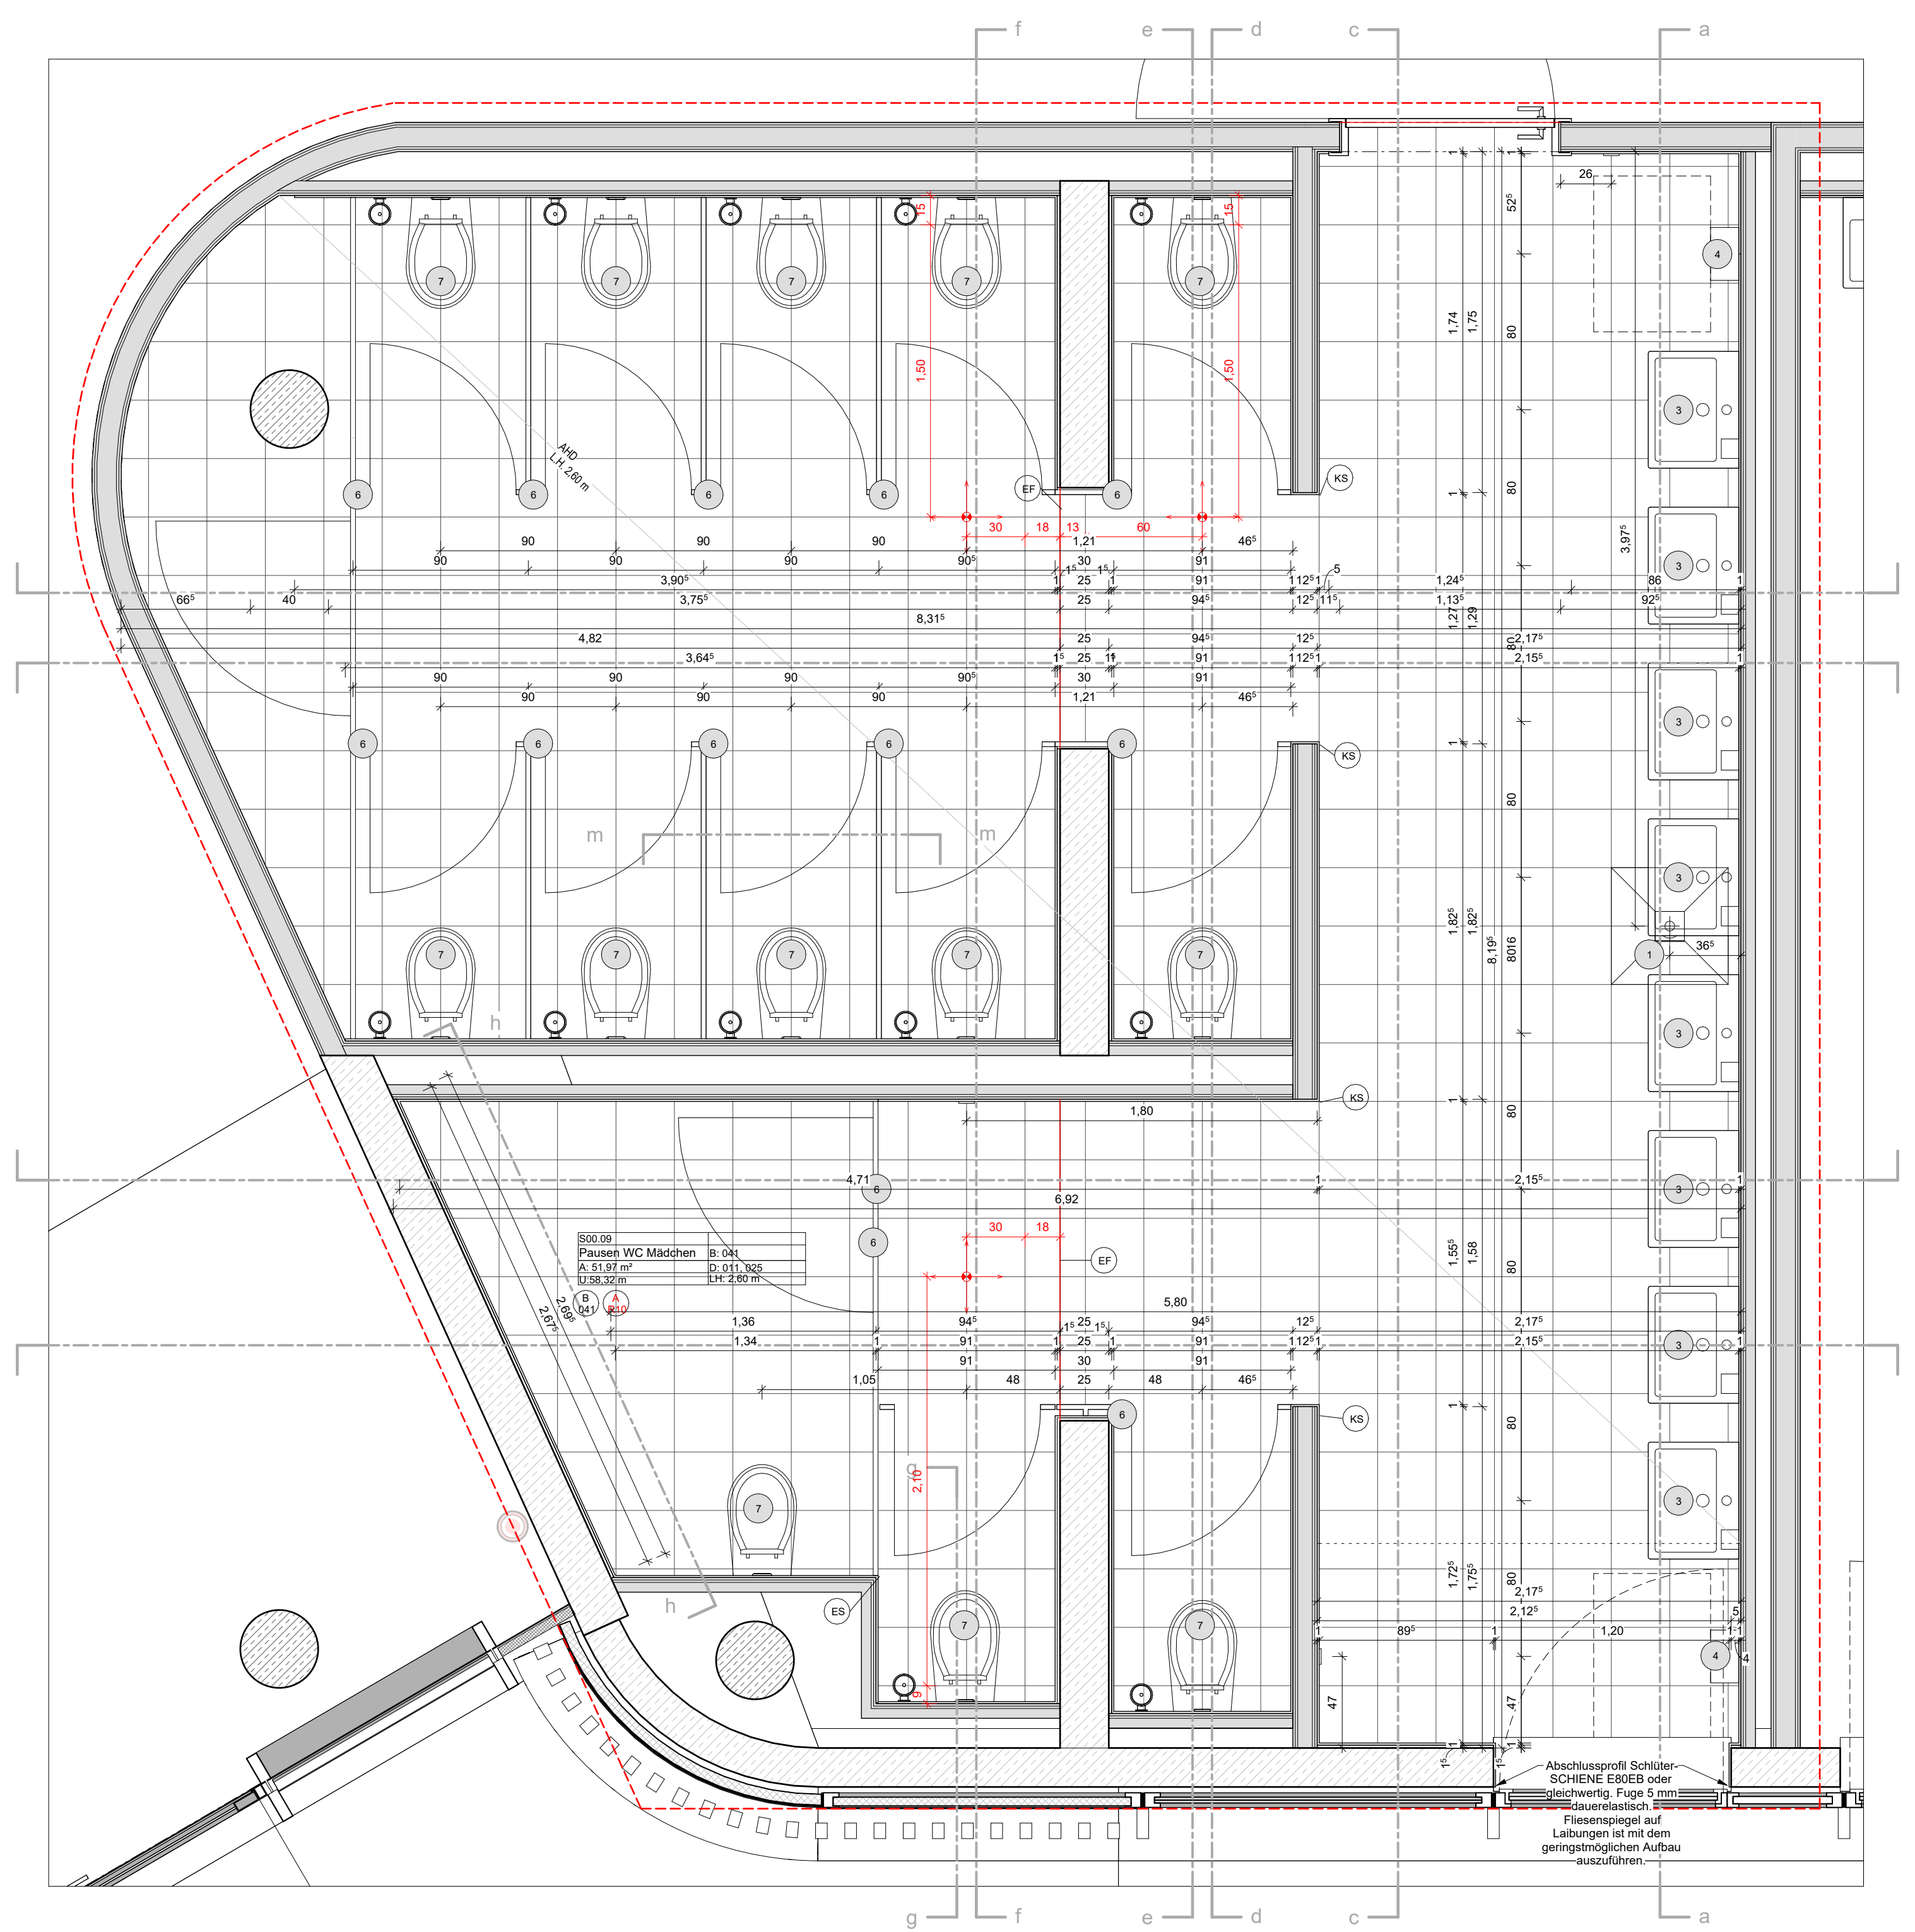
S00.09
Pausen WC Mädchen
A: 51,97 m²
U: 58,32 m
B: 041
D: 011, 025
LH: 2,60 m
KS
EF
ES
Abschlussprofil Schlüter-SCHIENE E80EB oder gleichwertig. Fuge 5 mm dauerelastisch. Fliesenspiegel auf Laibungen ist mit dem geringstmöglichen Aufbau auszuführen.

GR_FL_S00.09
M 1 : 25

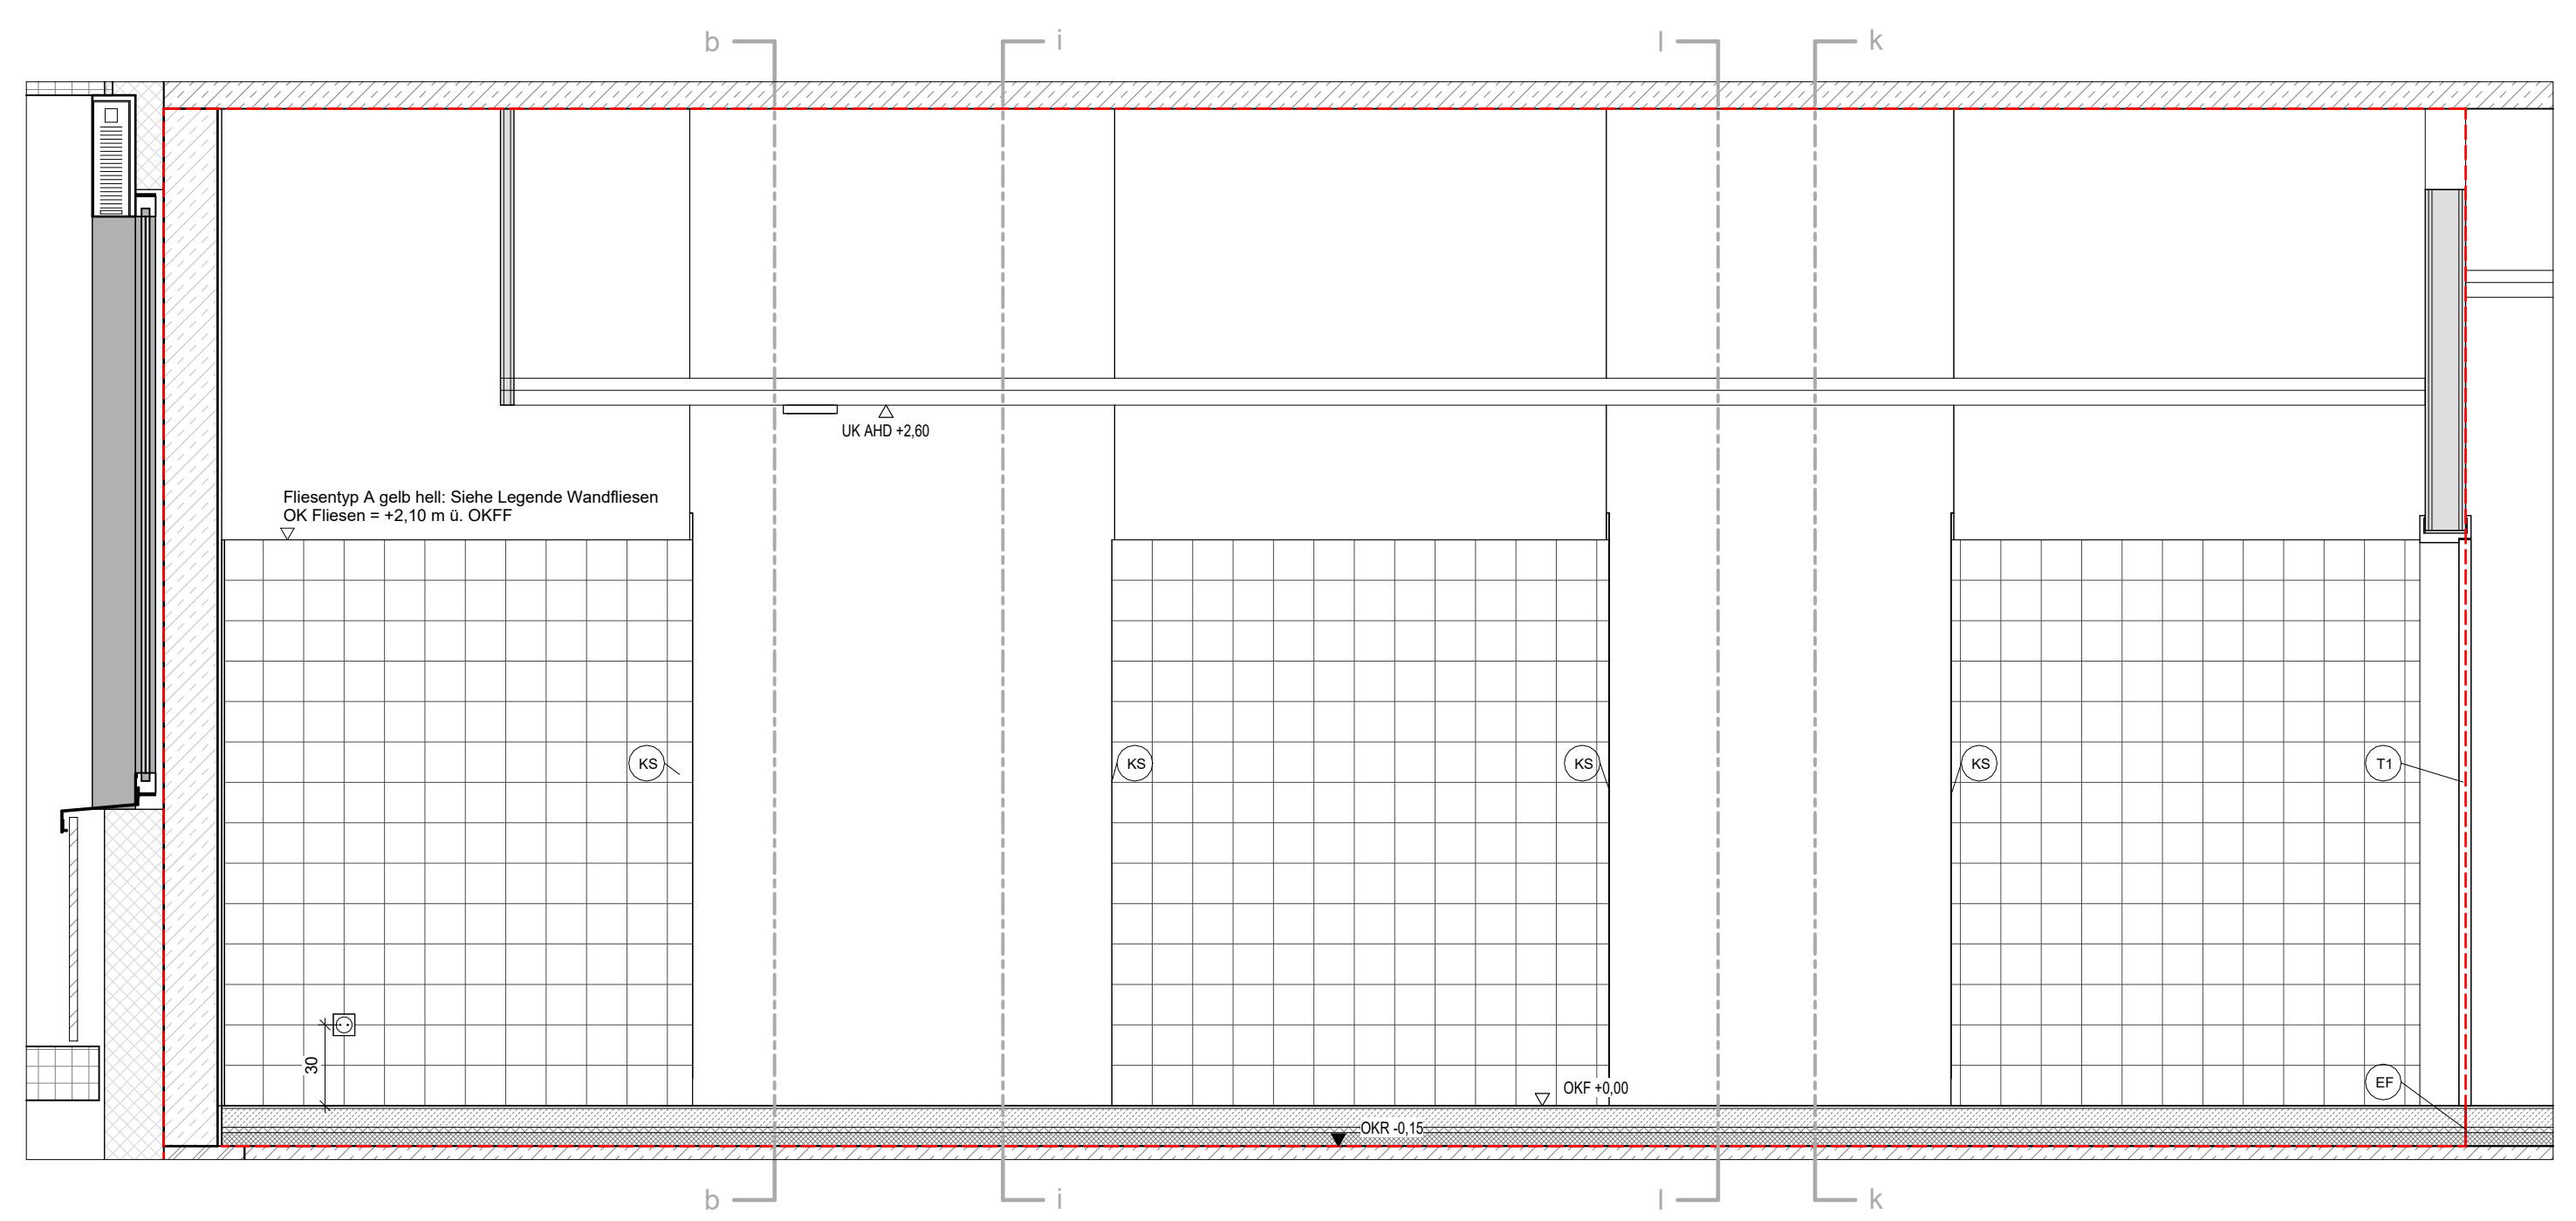
UKR +3,70
UK AHD +2,60
Fliesentyp A gelb hell: Siehe Legende Wandfliesen
OK Fliesen = +2,10 m ü. OKFF
OKF +0,00
OKR -0,15

SN_FL_S00.09c
M 1 : 25

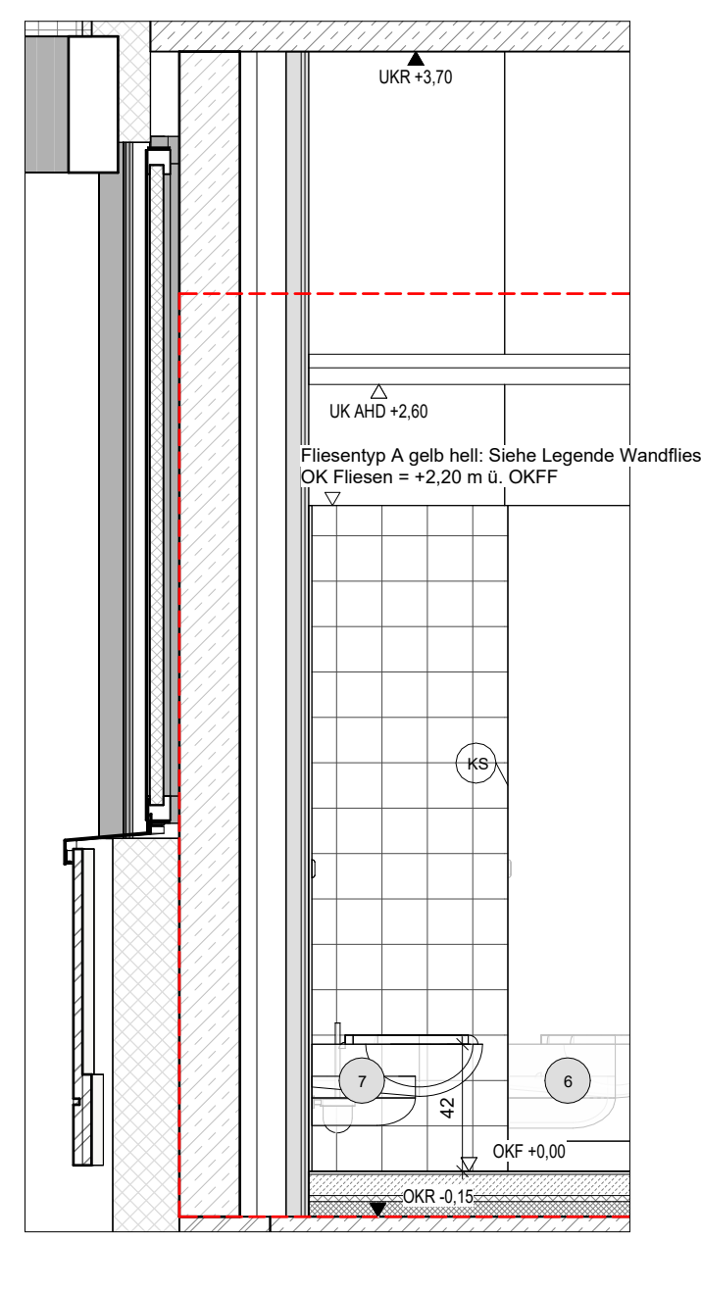
UKR +3,70
Fliesentyp A gelb hell: Siehe Legende Wandfliesen
OK Fliesen = +2,20 m ü. OKFF

SN_FL_S00.09g
M 1 : 25

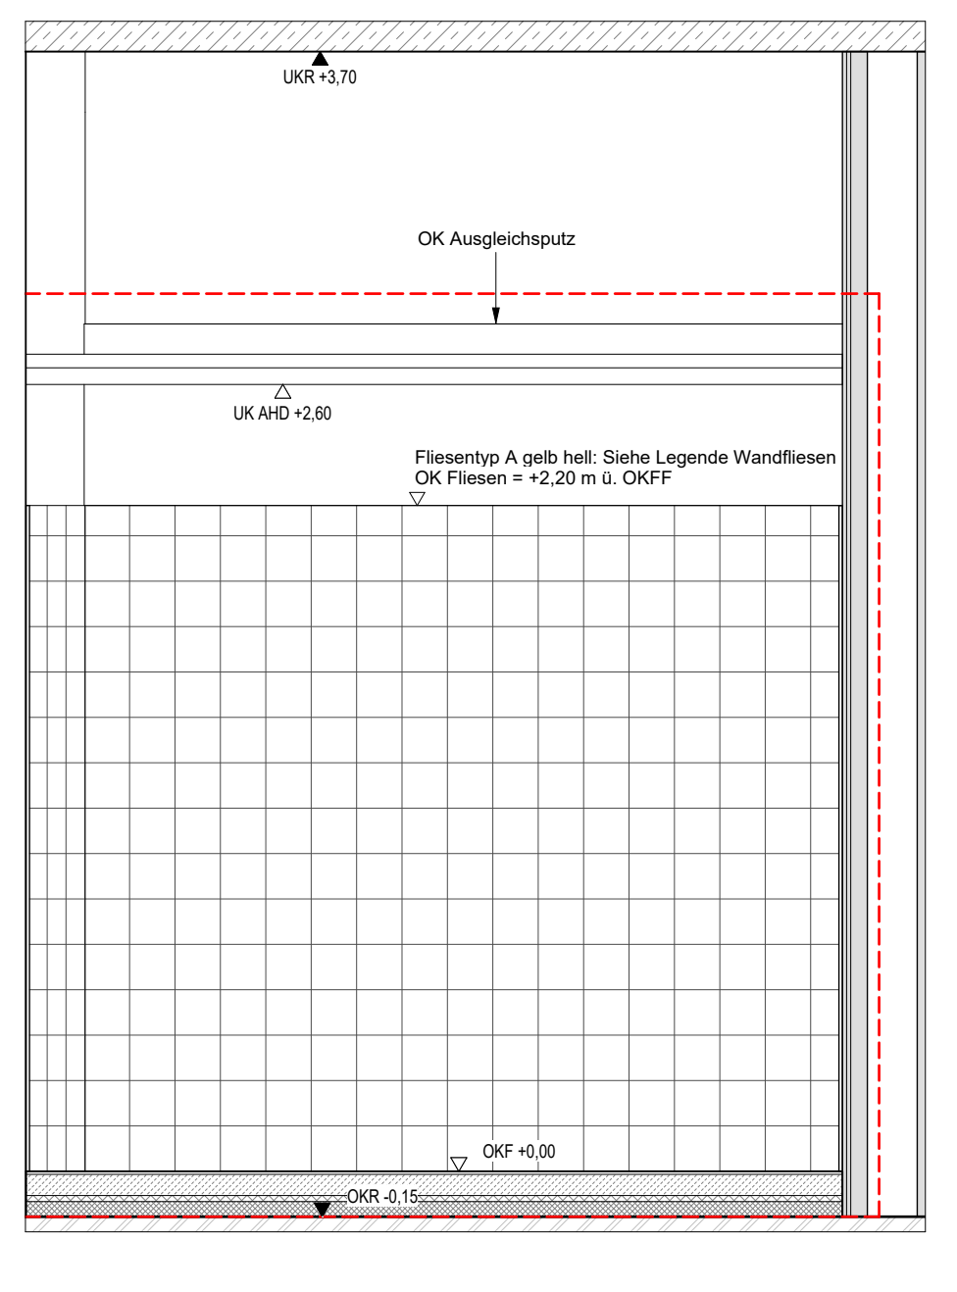
UKR +3,70
OK Ausgleichsputz
UK AHD +2,60
Fliesentyp A gelb hell: Siehe Legende Wandfliesen
OK Fliesen = +2,20 m ü. OKFF

SN_FL_S00.09h
M 1 : 25

Bodenfliesen

Durchlaufende Fugen bei Estrichfugen und bei Raumübergängen sind aufzugreifen.
Randfugen über 5 mm sind durch Anpassen vorhergehender Fugen zu reduzieren.

B 041 B 044 Feinsteinzeug unglasiert, Agrob Buchtal Aera Pro Sandweiß oder gleichwertig
Fliesen Nennmaß 30 x 30 cm, Materialstärke = 10,5 mm, Kreuzverband
Fugenbreite 3 mm, Fugenfarbe nach Wahl AG
Rutschhemmung R10/A

B 041.1 B 042 Feinsteinzeug unglasiert, Agrob Buchtal Aera Pro Platin oder gleichwertig
Fliesen Nennmaß 20 x 20 cm, Materialstärke = 10,5 mm, Kreuzverband
Fugenbreite 3 mm, Fugenfarbe nach Wahl AG
Rutschhemmung R11/B

B 043 Feinsteinzeug unglasiert, Agrob Buchtal Aera Pro Platin oder gleichwertig
Fliesen Nennmaß 20 x 20 cm, Materialstärke = 10,5 mm, Kreuzverband
Fugenbreite 3 mm, Fugenmaterial Epoxidharz, Fugenfarbe nach Wahl AG
Rutschhemmung R12/V4

B 046 B 046.1 Feinsteinzeug unglasiert, Agrob Buchtal Aera Pro Sandweiß oder gleichwertig
Fliesen Nennmaß 30 x 30 cm (10 x 10 cm), Materialstärke = 10,5 mm (6,5 mm), Kreuzverband,
Fugenbreite 3 mm, Fugenmaterial Epoxidharz, Fugenfarbe nach Wahl AG
Rutschhemmung R11/B (R11/C)

EF Estrichfuge, 2 Winkelprofile Schlüter-Schiene E110EB, Edelstahl gebürstet, H = 11 mm oder gleichwertig, dauerelastische Fuge, Farbe an Fliese/Fuge angepasst, nach Wahl AG, bei Bodenbelagswechseln als einfache Abschlussleiste ausgeführt

EF K Estrichfuge, verstärkt, Küchenbereich, dauerelastische Fuge, Farbe an Fliese/Fuge angepasst, nach Wahl AG, Profil Schlüter-DILEX-EDP oder gleichwertig

Startpunkt Fliesenverlegung

Wände (siehe WP3-Planung)

Untergrund Stahlbeton, Ausgleichsputz 15 mm bis 10 cm über OK AHD

Untergrund Mauerwerk, Ausgleichsputz 15 mm

Untergrund GK, gespachtelt

Wandfliesen

Bei Bereichen mit AHD gilt: OK Putz = + 20 cm über UK AHD
OK Anstrich = + 10 cm über UK AHD

Fugen Wandfliesen ausgerichtet an Fugenmuster Bodenfliesen
Fugenmaterial Wandfliesen etspricht jeweils Fugenmaterial Bodenfliesen
Verortung Fliesentyp siehe Textergänzung in Ansichten
Offene Oberkante Fliesen mit Kantenschutz (siehe KS)

Wandfliesen Typ A: Feinsteinzeug glasiert, Agrob Buchtal Plural oder gleichwertig
Nennmaß 15 x 15 cm, Materialstärke = 6,5 mm, Kreuzverband
Farbton sandgrau hell, gelb hell, oxydrot hell, bzw. blau hell nach Wahl AG
Fugenbreite 3 mm, Fugenfarbe nach Wahl AG
OK Fliesen siehe Plan, oberhalb Anstrich, RAL 9010 Reinweiß

Wandfliesen Typ B: Feinsteinzeug glasiert, Agrob Buchtal Plural oder gleichwertig
Nennmaß 20 x 40 cm, Materialstärke = 7,5 mm, Kreuzverband
Farbton blau hell nach Wahl AG
Fugenbreite 3 mm, Fugenfarbe nach Wahl AG
OK Fliesen siehe Plan, oberhalb Anstrich, fungizid, bakterizid und abwaschbar, RAL 9010 Reinweiß

Wandfliesen Typ C: Feinsteinzeug glasiert, Agrob Buchtal Plural oder gleichwertig
Nennmaß 10 x 10 cm, Materialstärke = 6,5 mm, Kreuzverband
Farbton gelb hell, bzw. aktivweiß nach Wahl AG
Fugenbreite 3 mm, Fugenfarbe nach Wahl AG
OK Fliesen siehe Plan

Wandfliesen Typ D: Hohlkehlsockel
Feinsteinzeug unglasiert, Agrob Buchtal Aera Pro Platin oder gleichwertig
Nennmaß 10 x 60 cm, Materialstärke 9 mm, Innen- und Außenecken aus Formstücken, Gestalt analog Hohlkehlsockel

Wandfliesen Typ E: Feinsteinzeug glasiert, Agrob Buchtal Plural oder gleichwertig
Nennmaß 20 x 20 cm, Materialstärke = 6,5 mm, Kreuzverband
Farbton gelb hell nach Wahl AG
Fugenbreite 3 mm, Fugenfarbe nach Wahl AG
OK Fliesen siehe Plan

ED Bekleidung Rund- und Halbrundstützen
aus Edelstahlblech, V2 A Oberfläche, geschliffen K240, d = 1,0 mm
aus zwei Halbschalen, bzw. einer Halbschale bei Halbrundstütze
flächig geklebt mit Hybridklebstoff (STP) oder gleichwertig,
Stoß dauerelastisch versiegelt. Schnittkanten dürfen nicht scharfkantig sein.
Sockel geschnittenen aus Feinsteinzeug unglasiert, Agrob Buchtal Area Pro Platin oder gleichwertig, Nennmaß 10 x 60 cm, Materialstärke 10,5 mm, auf Gehrung

KS Kantenschutz Schlüter-Jolly-EB, Edelstahl gebürstet V2A, oder gleichwertig

ES Eckschutzprofil ASM-Profile 3053-12 EA E, Edelstahlblech, d = 1,0 mm, V2 A, Oberfläche geschliffen K240, Winkel 30 x 30 mm, h = 10 mm (oberflächenbündig), 5-fach gekantet, r = 3,0 mm oder gleichwertig, bis OK-Fliesen

Ausstattung

① Bodenablauf Gefälle 2,5 % n.A. TGA
② Kastenrinne n.A. TGA
③ Waschtisch n.A. TGA
④ Händetrockner n.A. ELT
⑤ Urinal n.A. TGA
⑥ Kabinentrennwand (OK Fliesen)
⑦ Tiefspül-WC n.A. TGA
⑧ Tiefspül-WC, barrierefrei n.A. TGA
⑨ Waschtisch, barrierefrei n.A. TGA
⑩ Waschtisch, PuMi n.A. TGA
⑪ Dusche, barrierefrei n.A. TGA
Duschsitz Hewi oder gleichwertig
Duschhandlauf Hewi oder gleichwertig
Einhebel-Duscharmatur n.A. TGA
⑭ Durchlauferhitzer n.A. TGA

Ausstattung

⑫ Spiegel vollflächig verklebt, eingepasst in Fugenraster, h = 0,75 m, b = bis ca. 2,25 m, (siehe Plan), UK = 1,20 m, OK = 1,95 m
⑬ Wasserentnahmestelle

ELT / TGA

Steckdose / m. Klappdeckel / CEE Ansicht n.A. ELT
Schalter Ansicht n.A. ELT
Ruf-Taster Ansicht n.A. ELT
Quittier-Taster Ansicht n.A. ELT
Zug-Taster Ansicht n.A. ELT
Raumfühler Ansicht n.A. TGA
Datendose Ansicht n.A. ELT

Türen

T1 Holztür in Holzumfassungszarge
T2 HPL-Tür in Stahlumfassungszarge
T3 Fassadentür (Aluminiumrohrrahmen)
TS Wandtürstopper

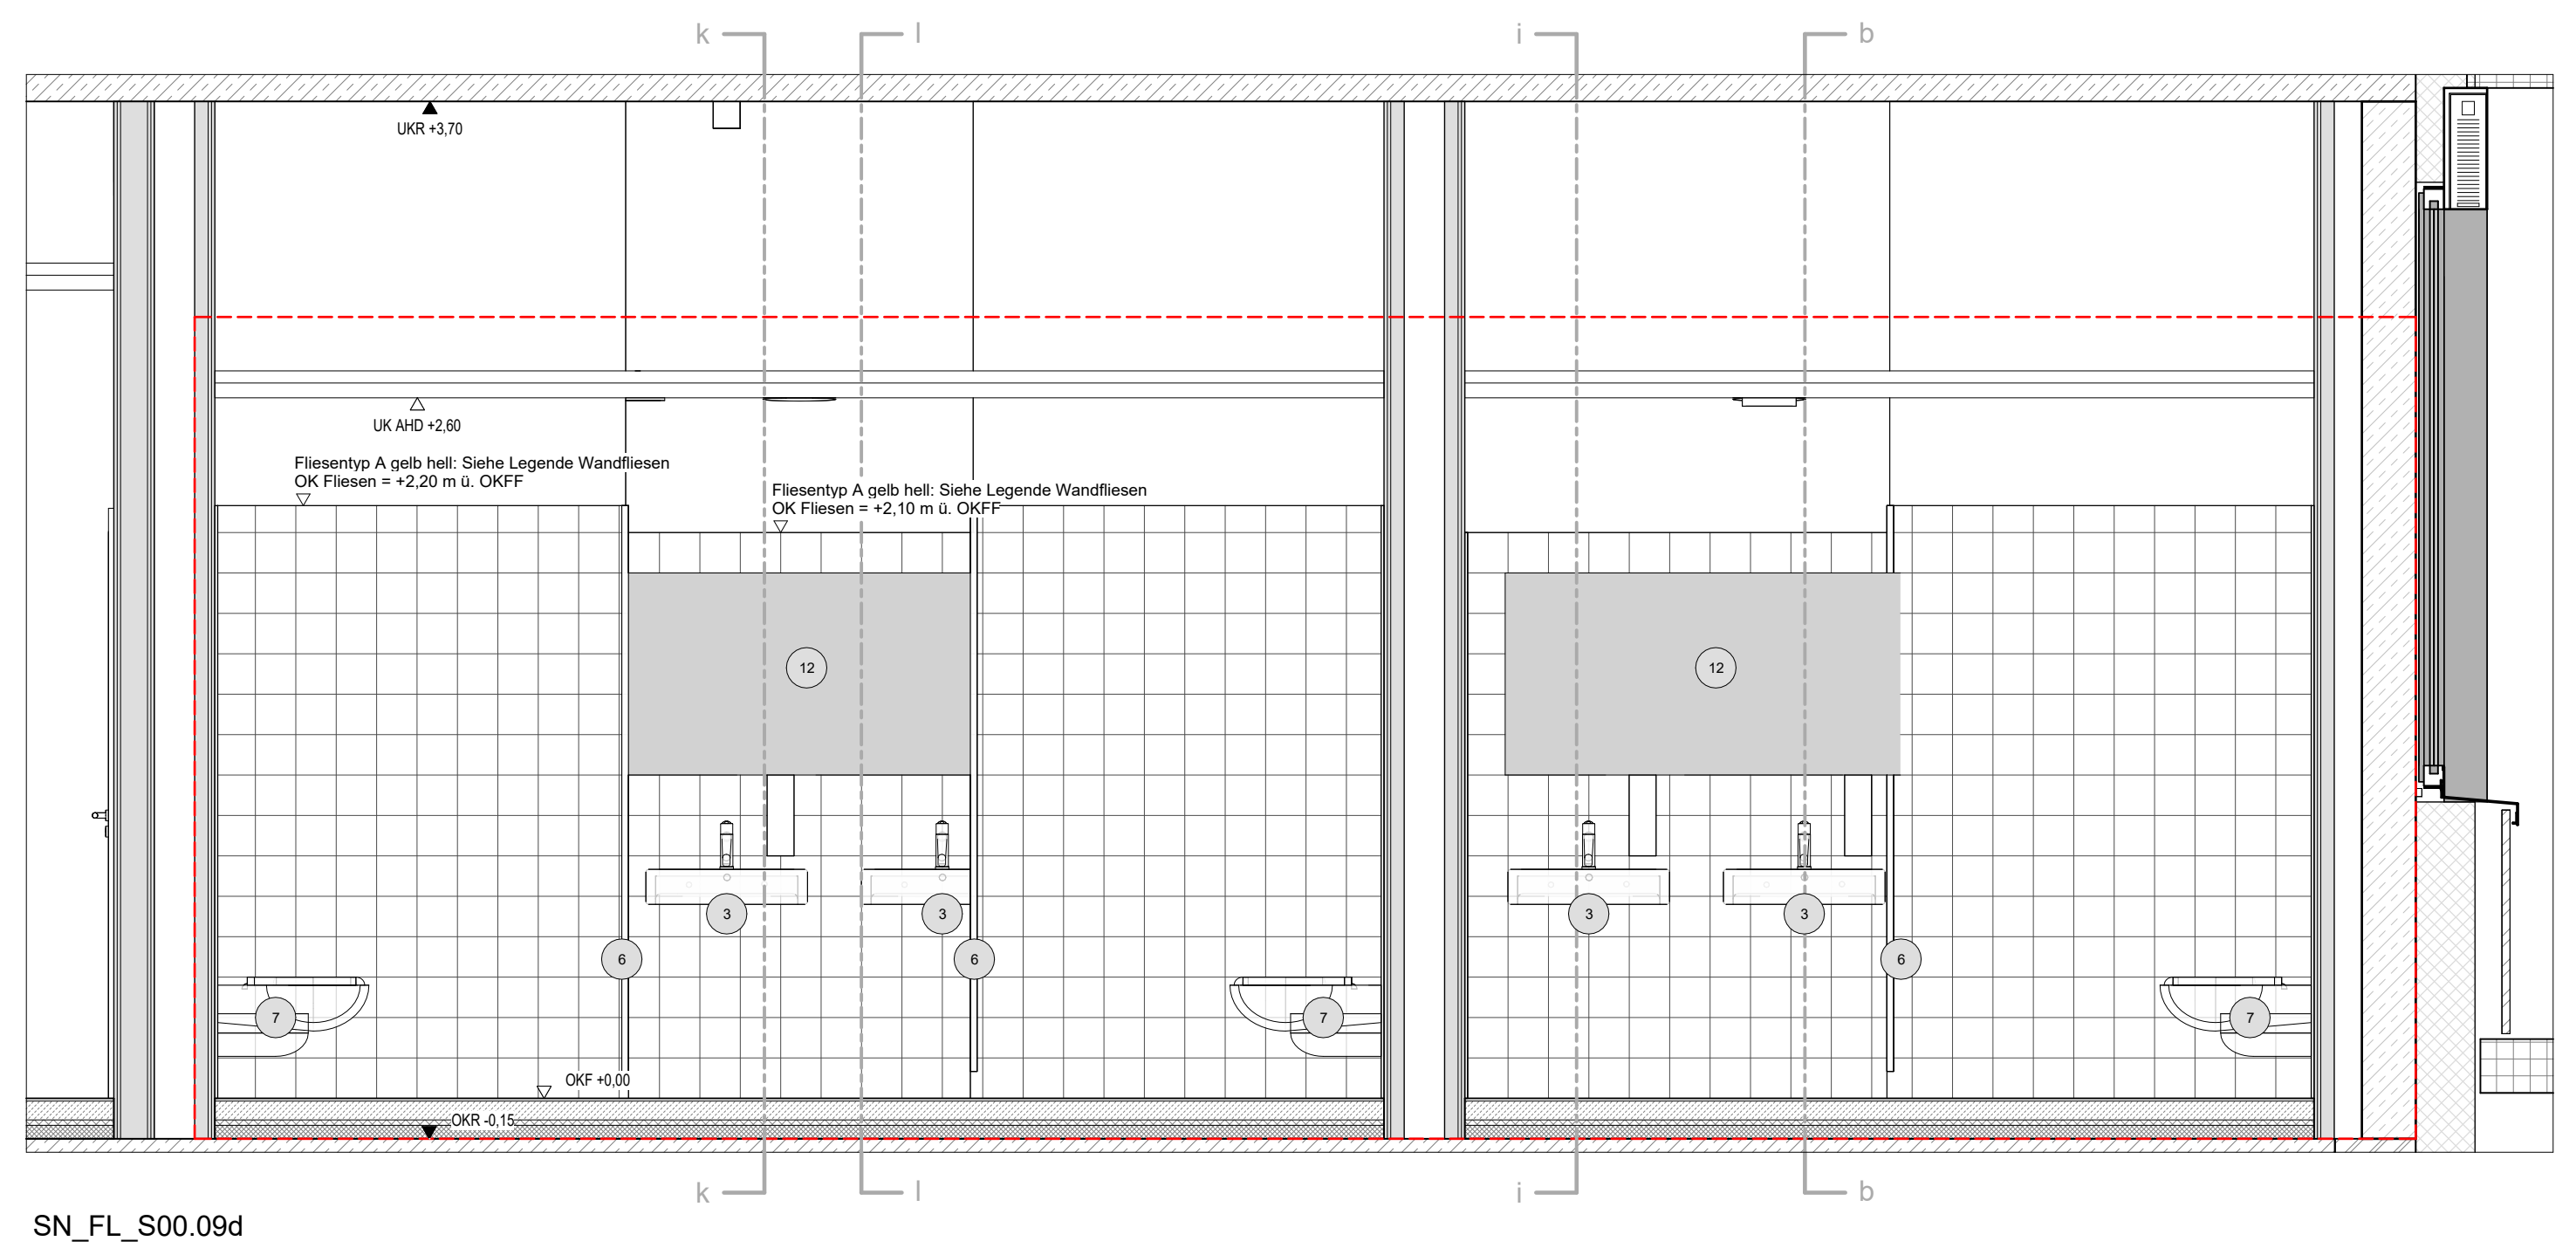
UKR +3,70
UK AHD +2,60
Fliesentyp A gelb hell: Siehe Legende Wandfliesen
OK Fliesen = +2,20 m ü. OKFF

SN_FL_S00.09d
M 1 : 25

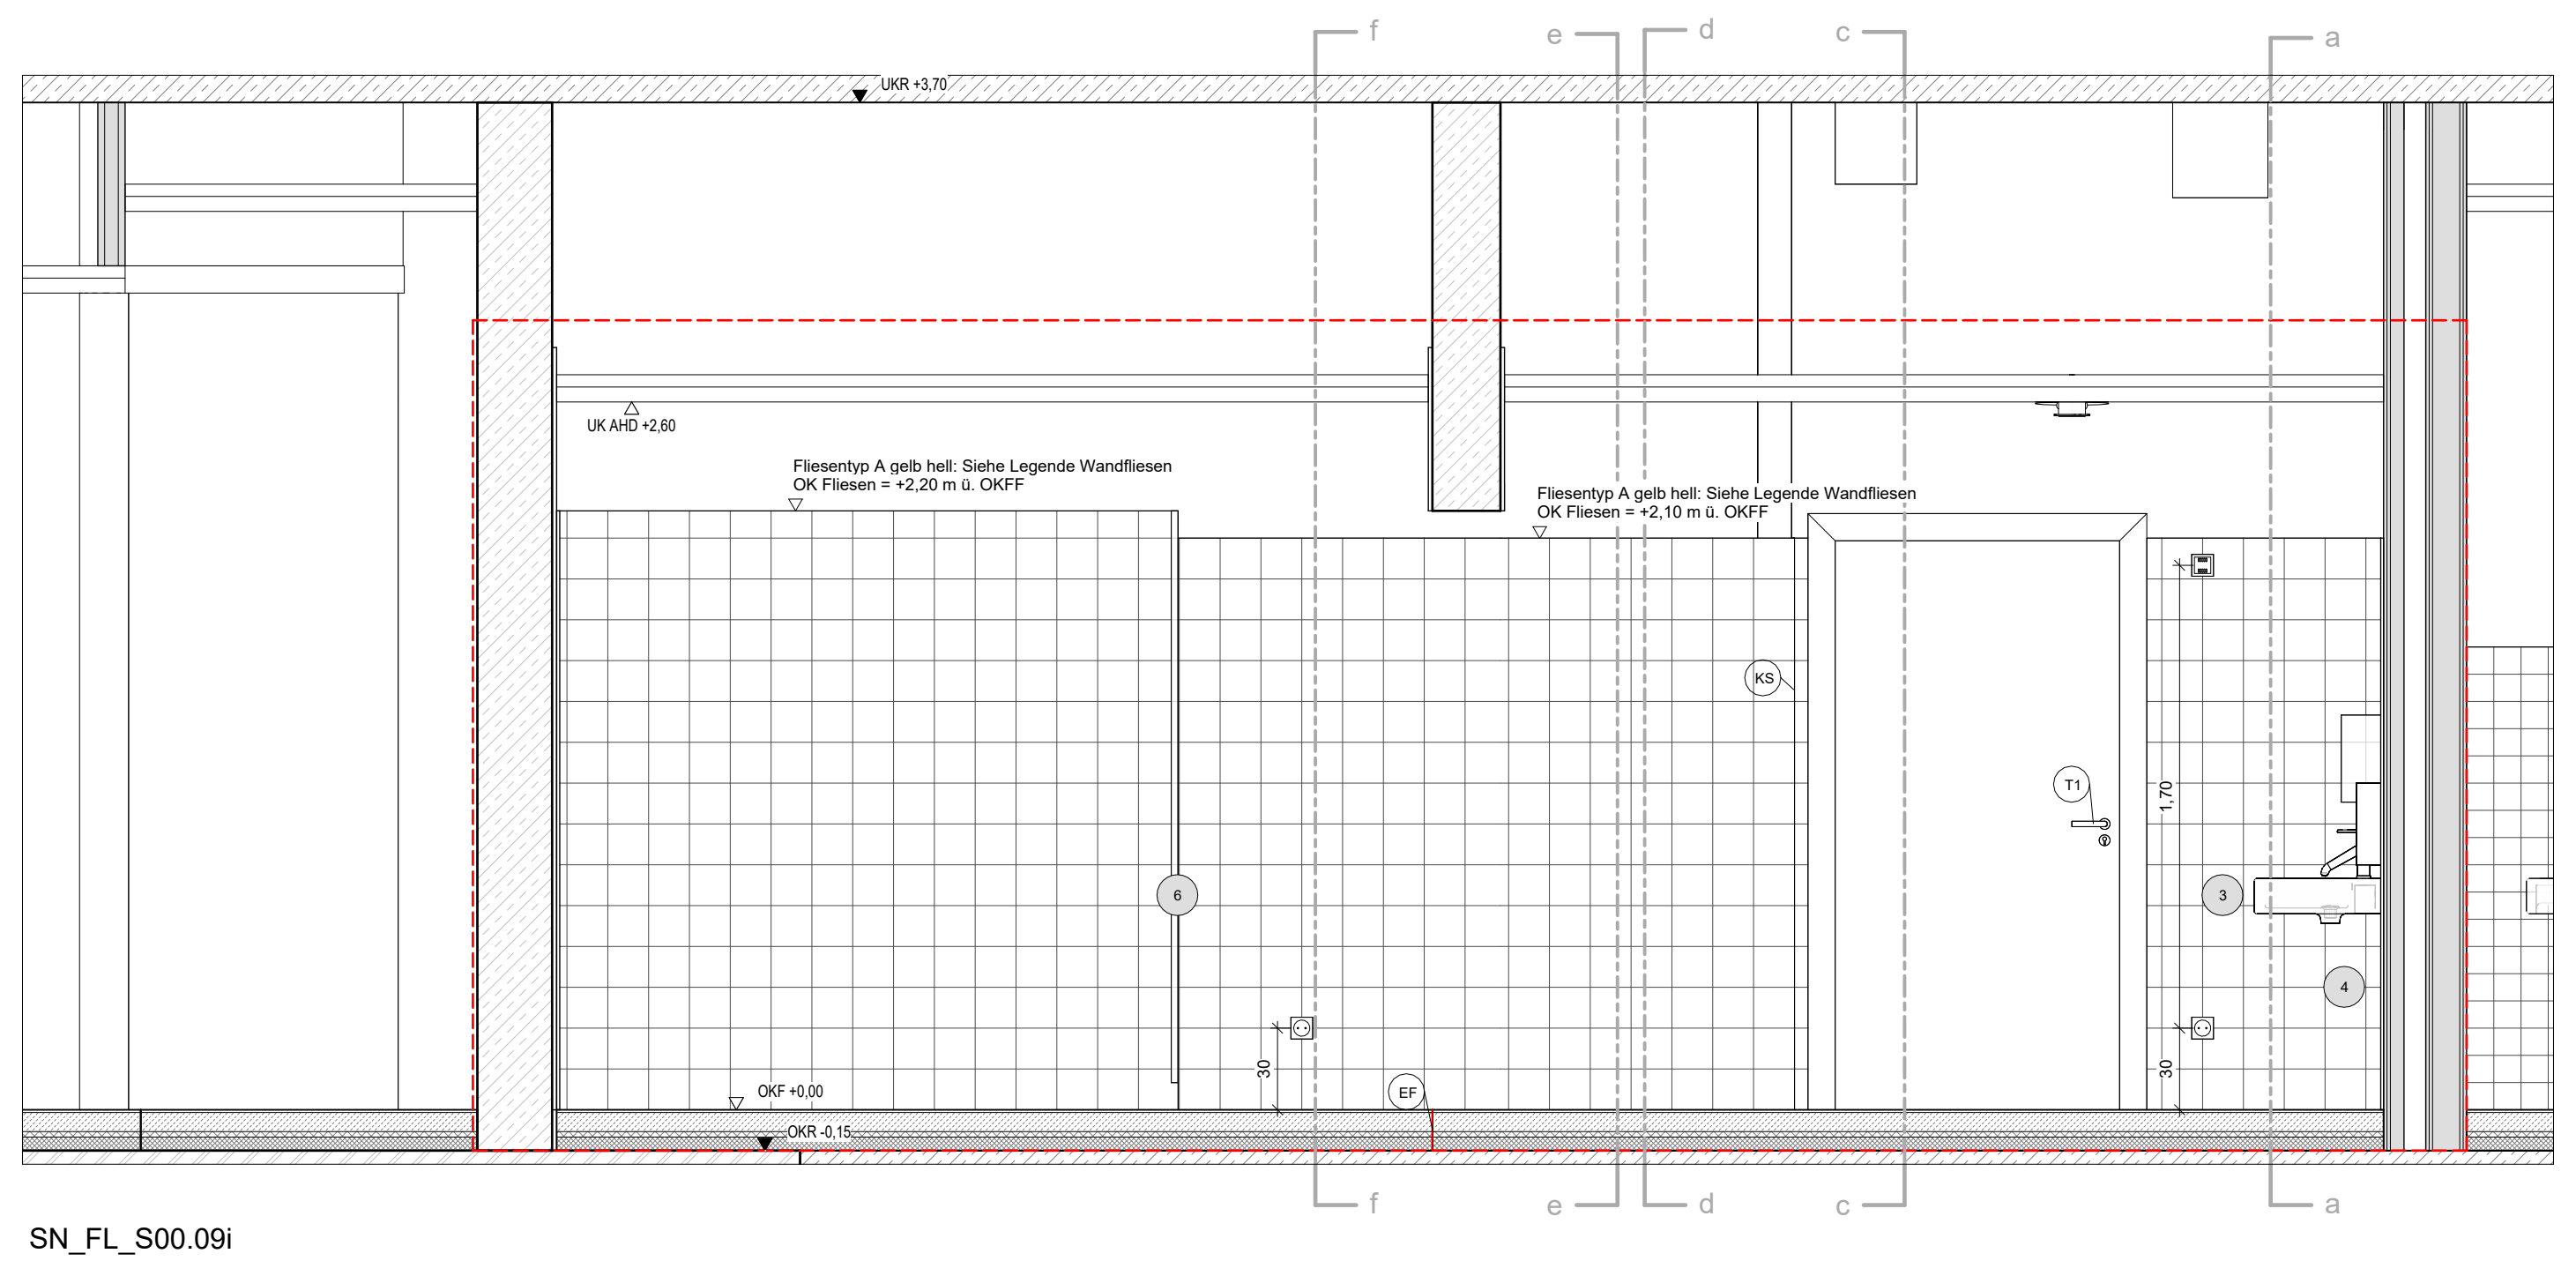
UKR +3,70
UK AHD +2,60
Fliesentyp A gelb hell: Siehe Legende Wandfliesen
OK Fliesen = +2,20 m ü. OKFF
Fliesentyp A gelb hell: Siehe Legende Wandfliesen
OK Fliesen = +2,10 m ü. OKFF

SN_FL_S00.09i
M 1 : 25

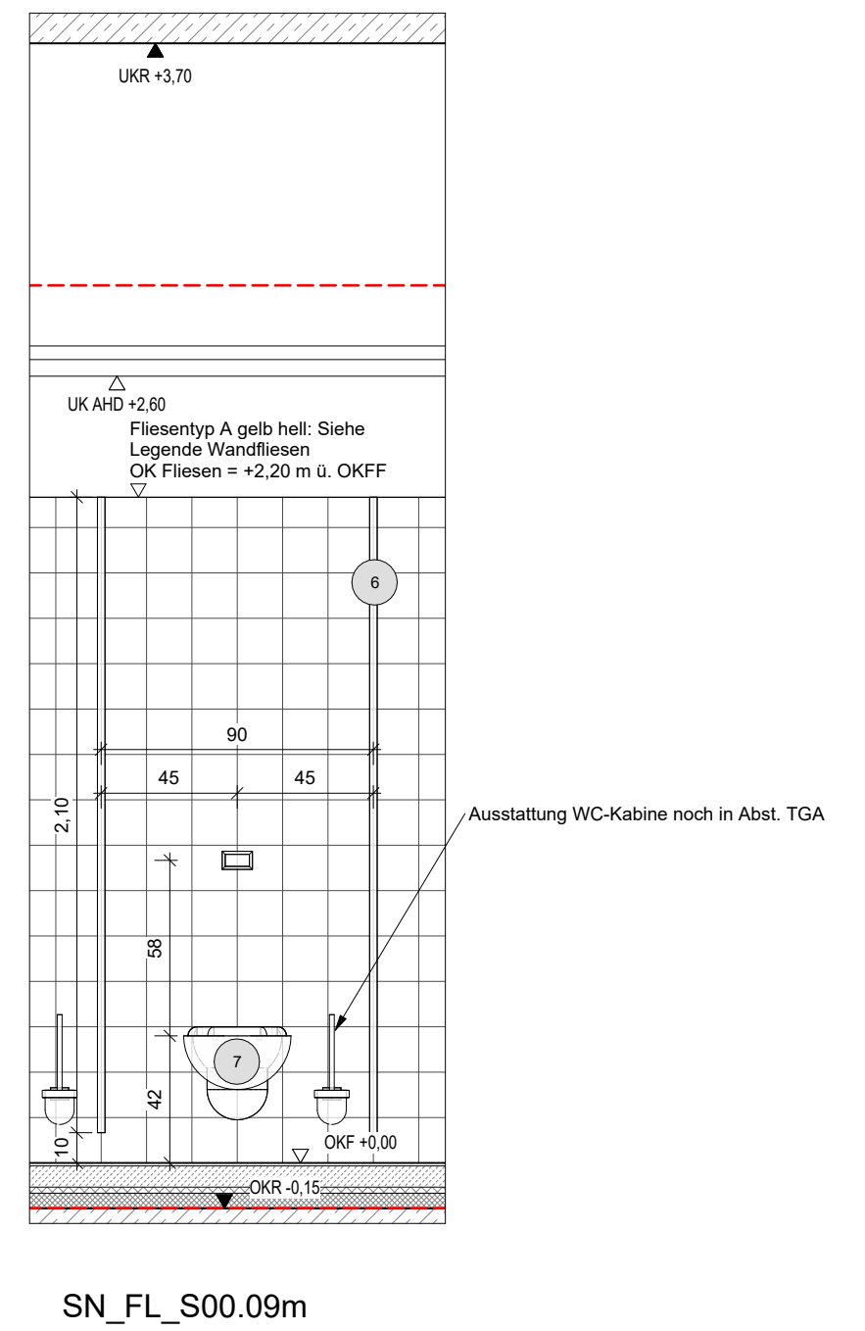
UKR +3,70
UK AHD +2,60
Fliesentyp A gelb hell: Siehe Legende Wandfliesen
OK Fliesen = +2,20 m ü. OKFF
Ausstattung WC-Kabine noch in Abst. TGA

SN_FL_S00.09m
M 1 : 25

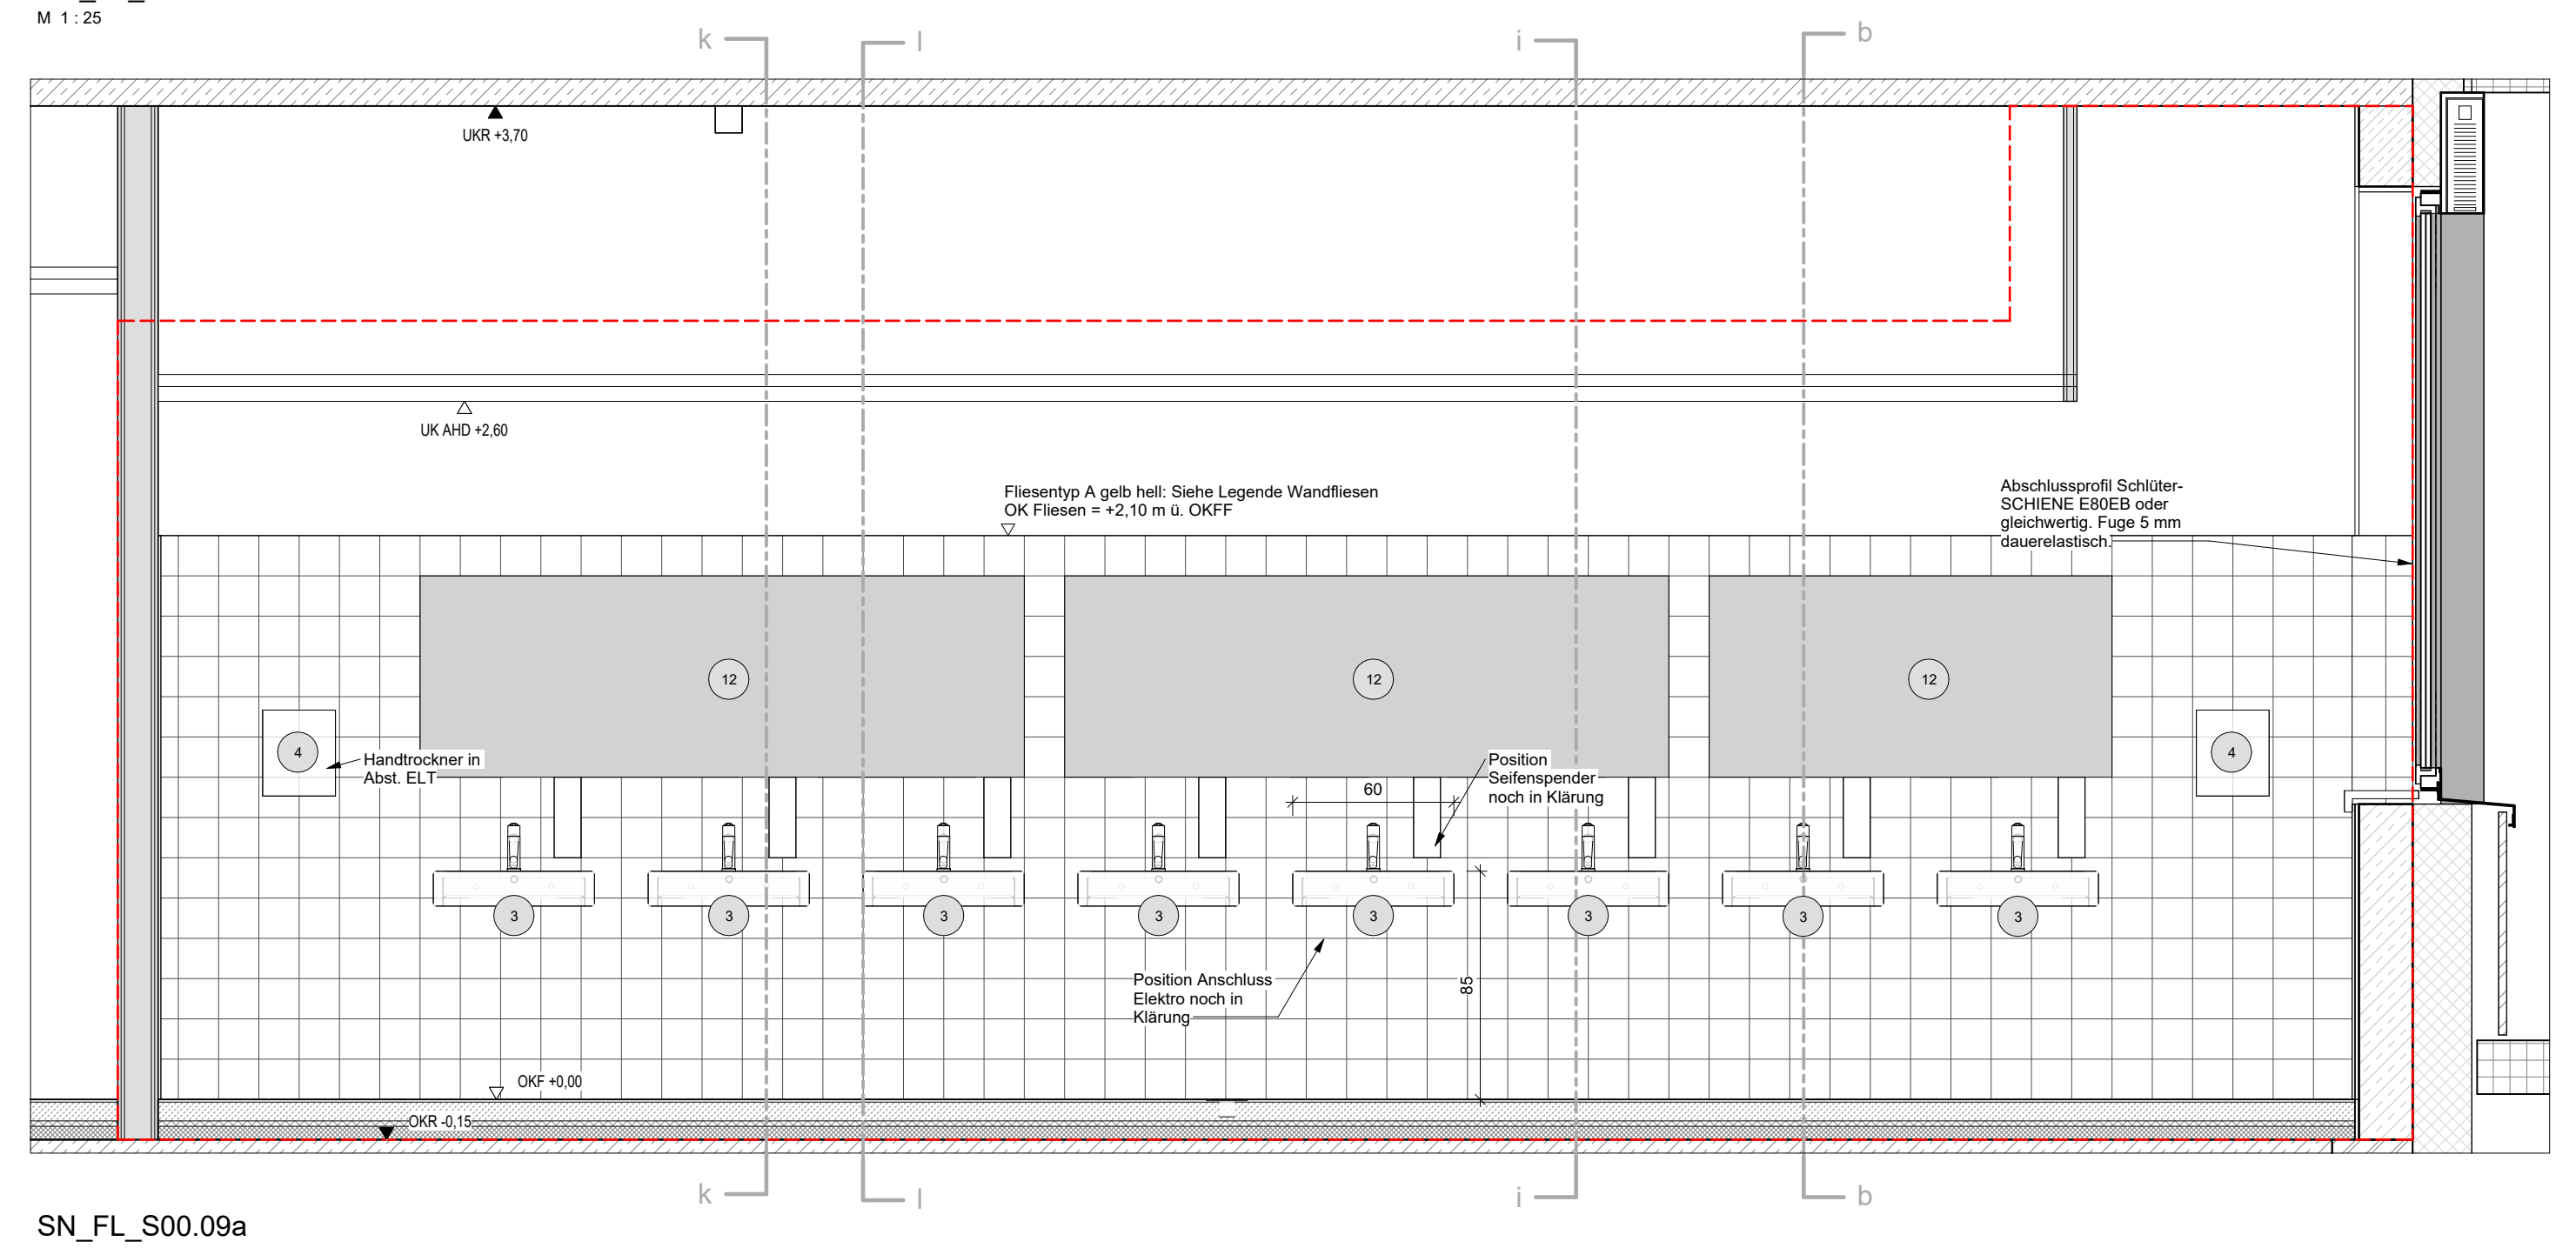
UKR +3,70
UK AHD +2,60
Fliesentyp A gelb hell: Siehe Legende Wandfliesen
OK Fliesen = +2,10 m ü. OKFF
Abschlussprofil Schlüter-SCHIENE E80EB oder gleichwertig. Fuge 5 mm dauerelastisch.
Handtrockner in Abst. ELT
Position Seifenspender noch in Klärung
Position Anschluss Elektro noch in Klärung
OKF +0,00
OKR -0,15

SN_FL_S00.09a
M 1 : 25

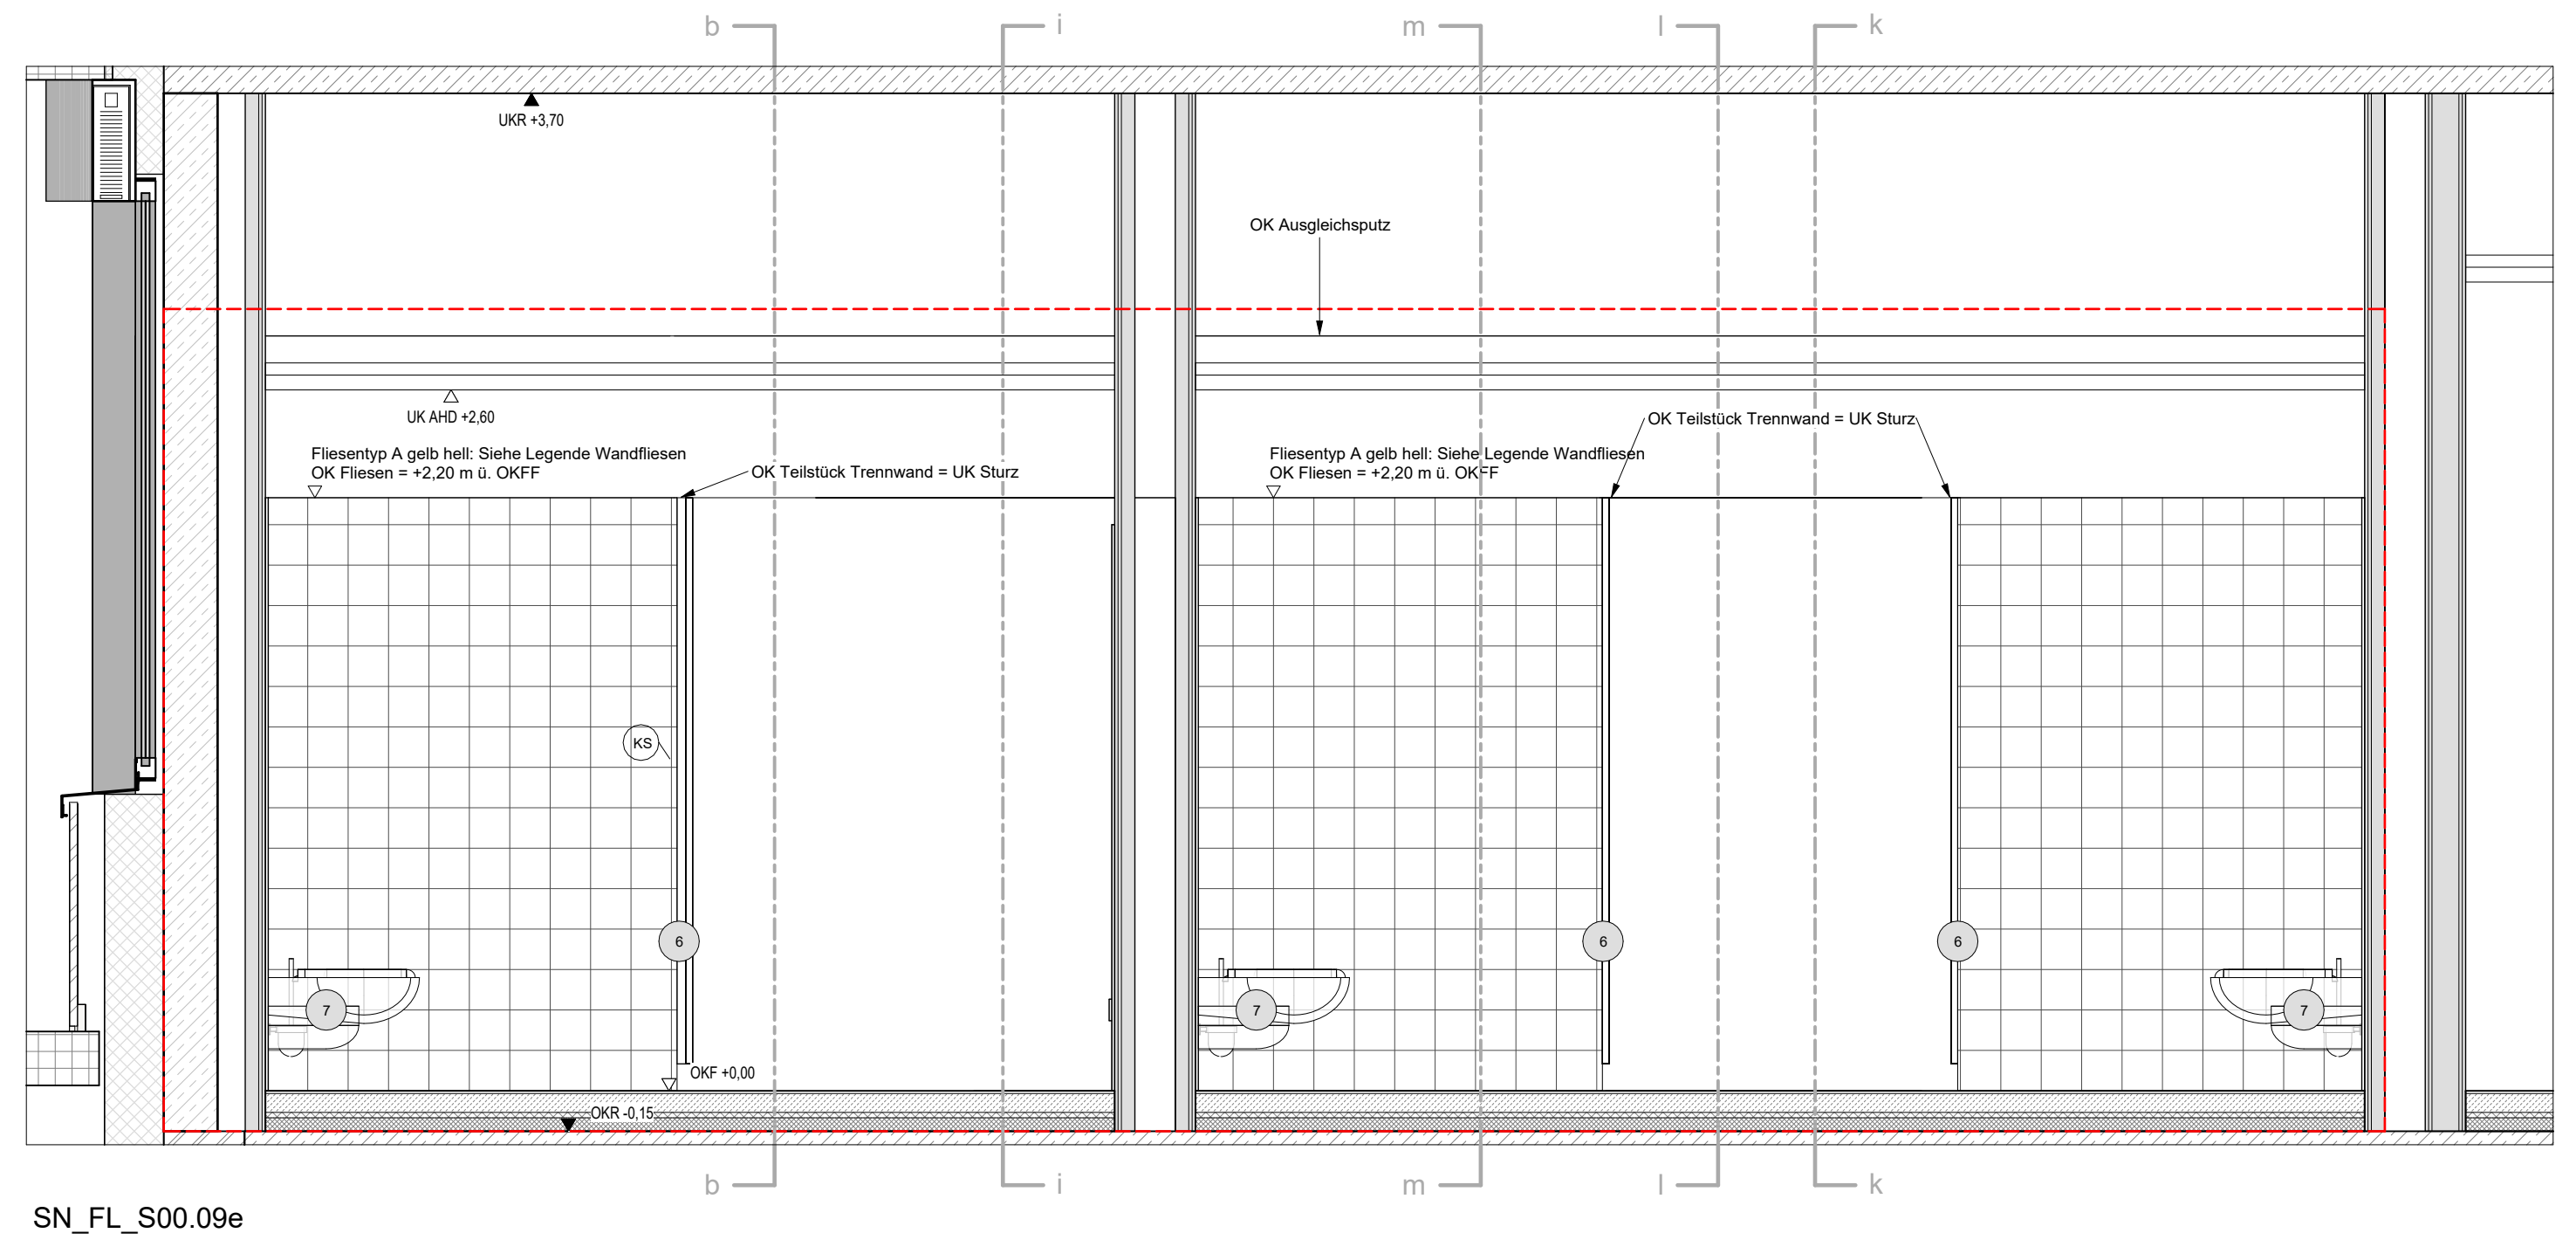
UKR +3,70
OK Ausgleichsputz
UK AHD +2,60
Fliesentyp A gelb hell: Siehe Legende Wandfliesen
OK Fliesen = +2,20 m ü. OKFF
OK Teilstück Trennwand = UK Sturz

SN_FL_S00.09e
M 1 : 25

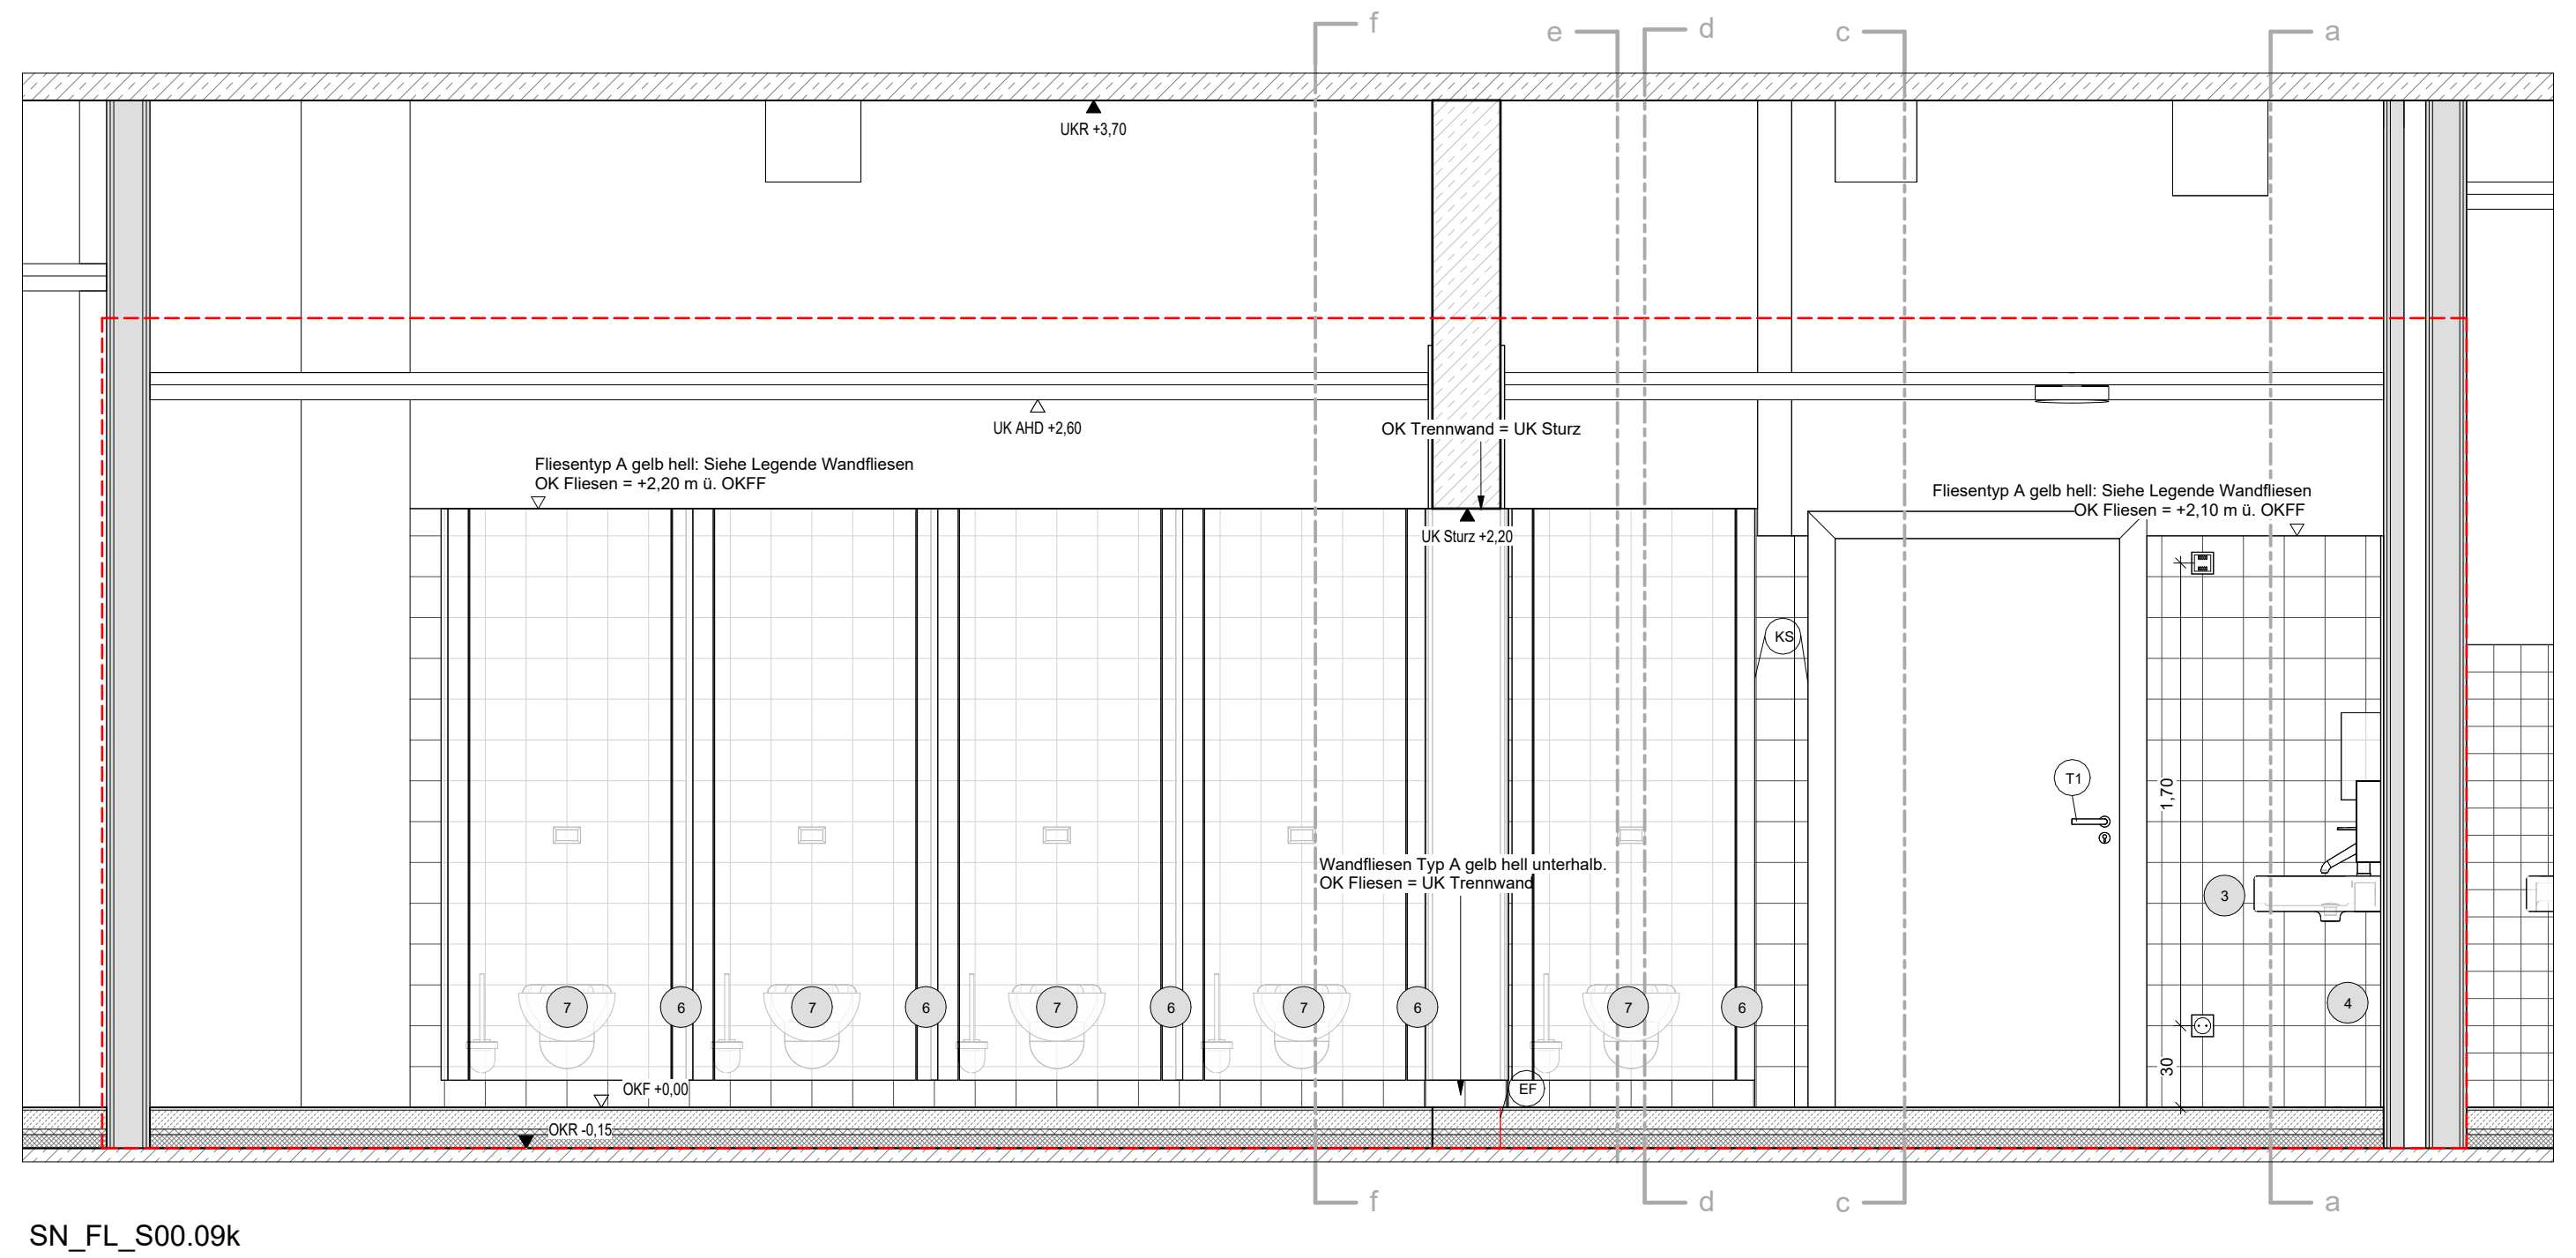
UKR +3,70
UK AHD +2,60
OK Trennwand = UK Sturz
Fliesentyp A gelb hell: Siehe Legende Wandfliesen
OK Fliesen = +2,20 m ü. OKFF
Wandfliesen Typ A gelb hell unterhalb OK Trennwand

SN_FL_S00.09k
M 1 : 25

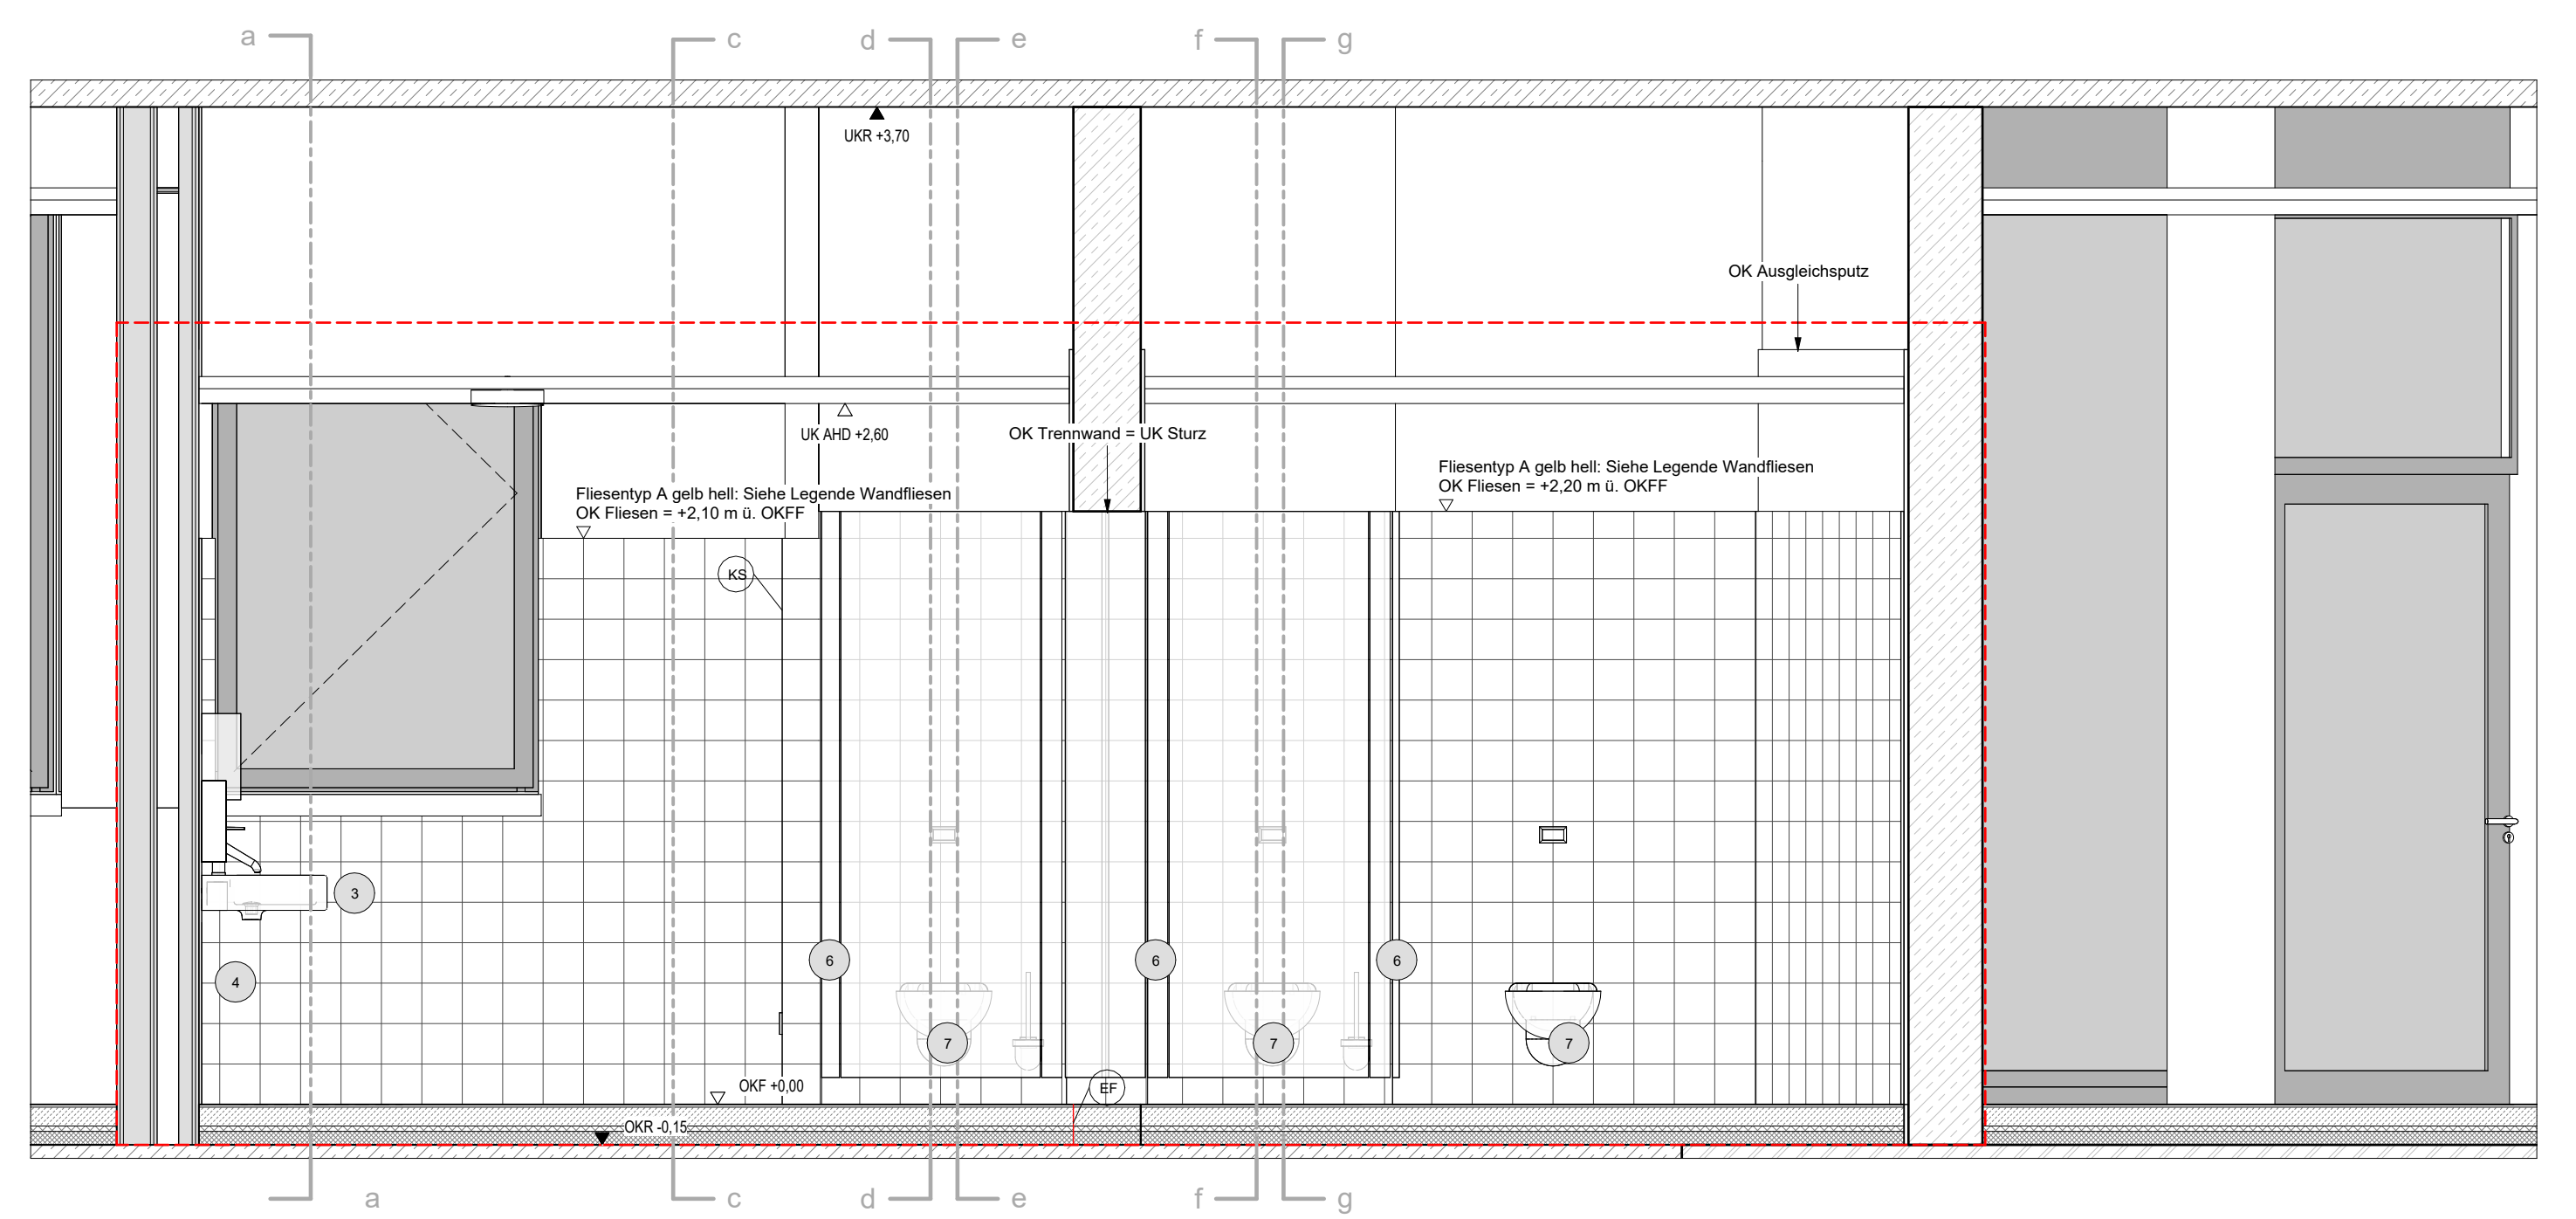
UKR +3,70
OK Ausgleichsputz
UK AHD +2,60
OK Trennwand = UK Sturz
Fliesentyp A gelb hell: Siehe Legende Wandfliesen
OK Fliesen = +2,10 m ü. OKFF
Fliesentyp A gelb hell: Siehe Legende Wandfliesen
OK Fliesen = +2,20 m ü. OKFF

SN_FL_S00.09b
M 1 : 25

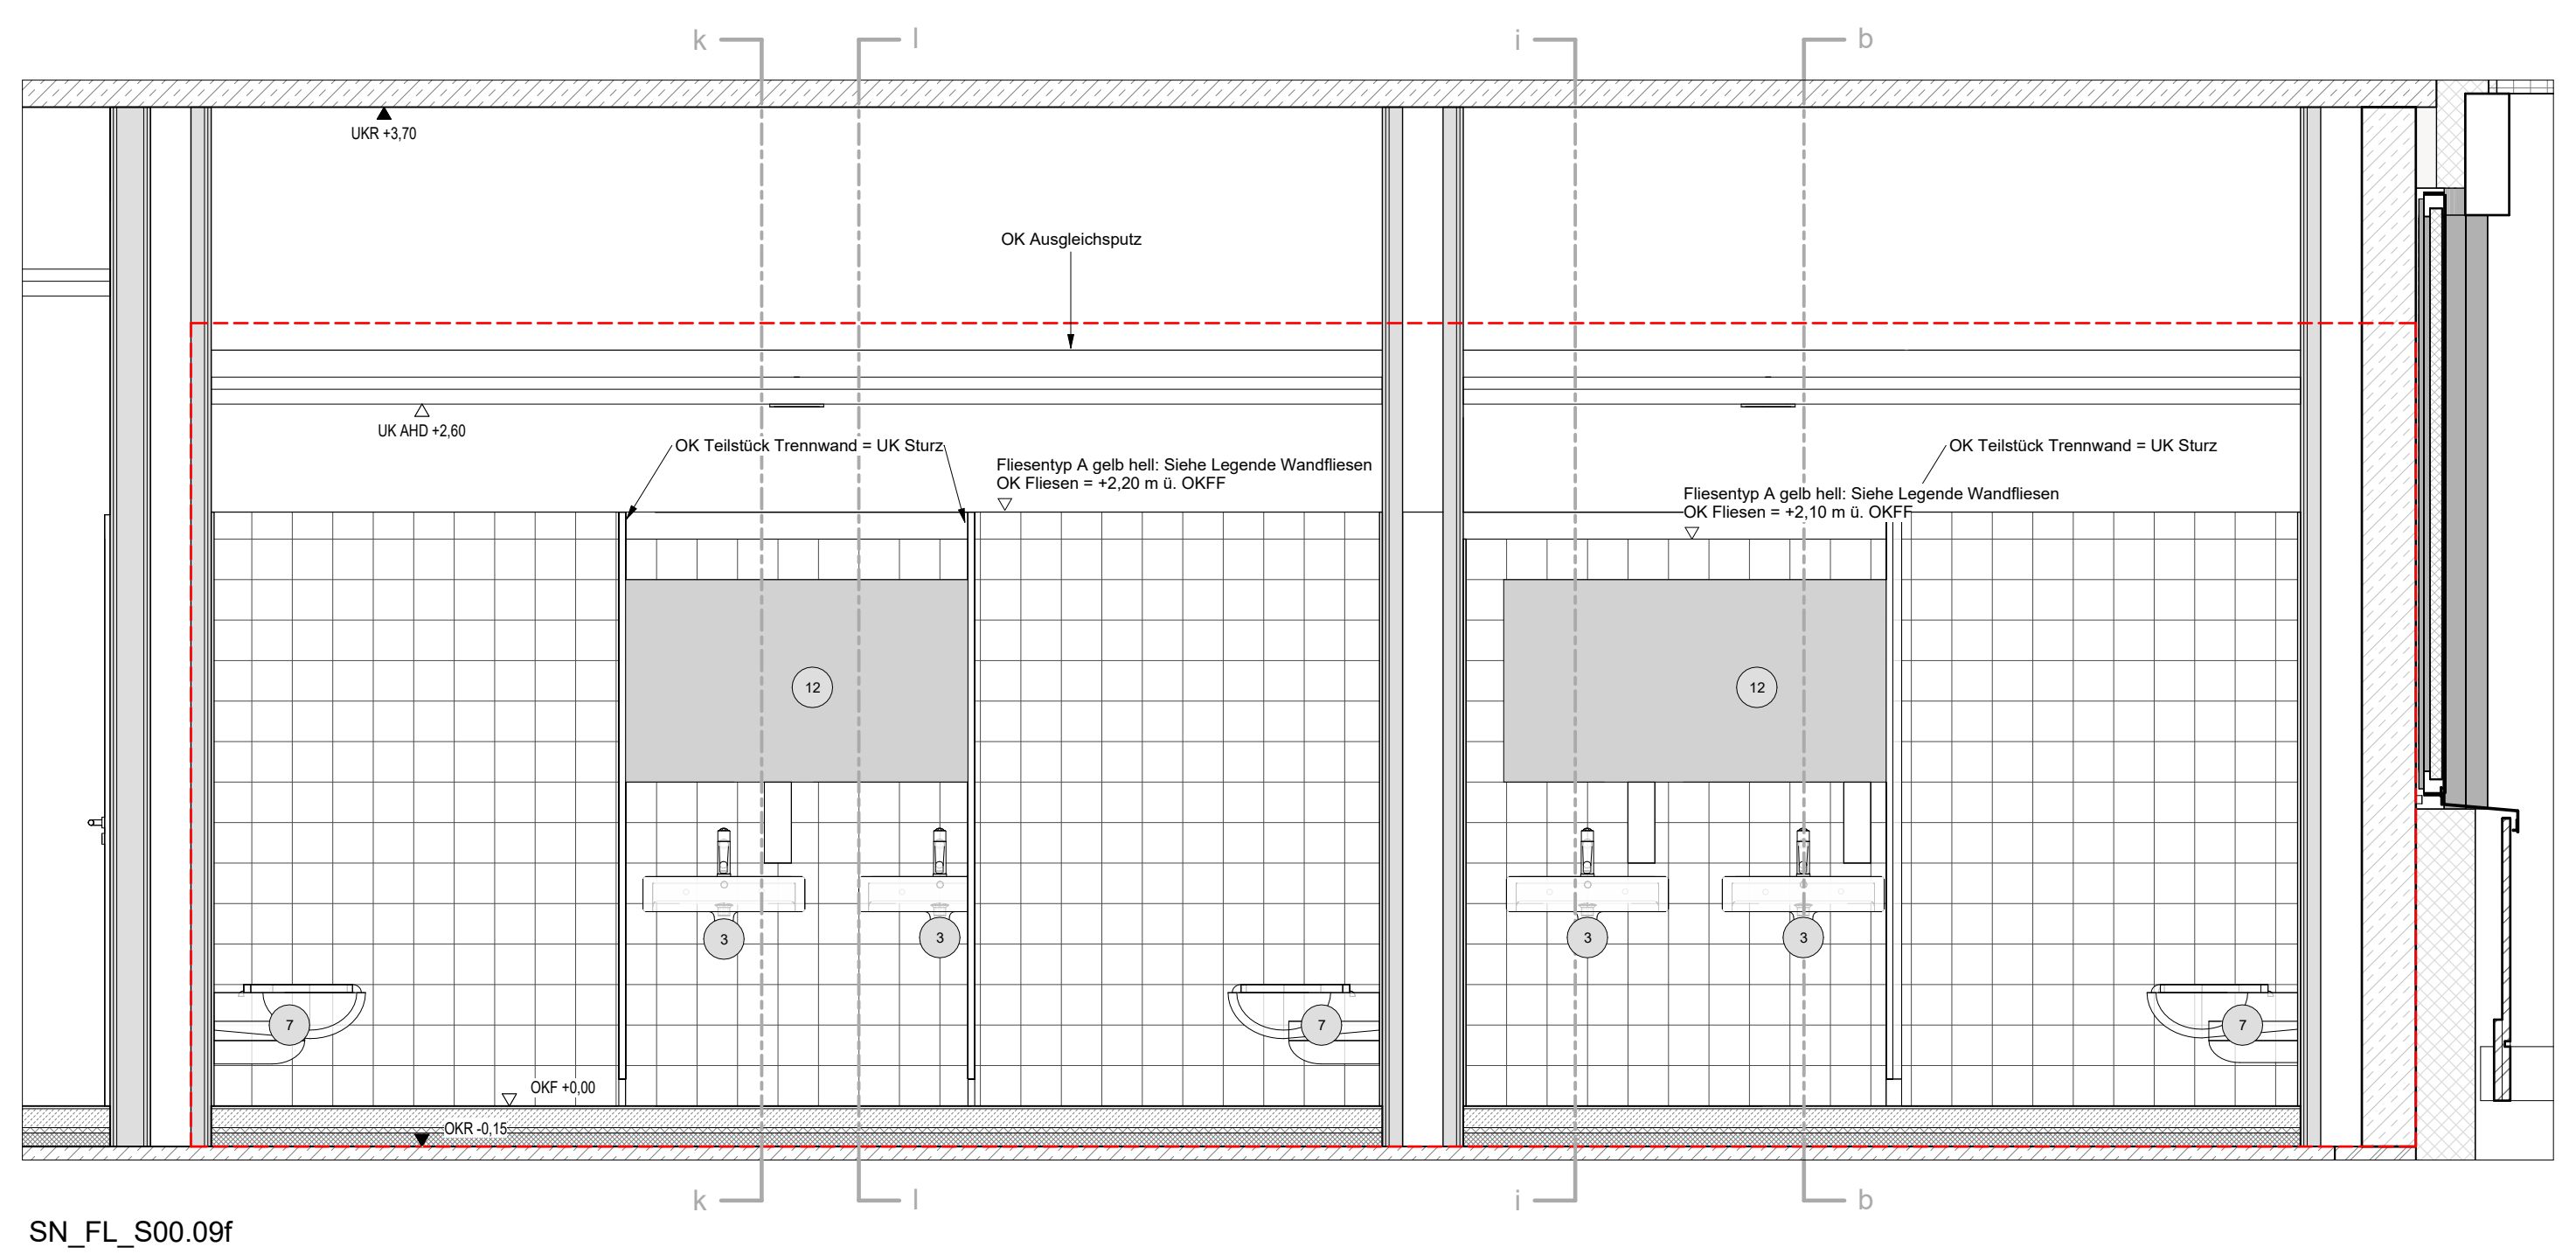
UKR +3,70
OK Ausgleichsputz
UK AHD +2,60
OK Teilstück Trennwand = UK Sturz
Fliesentyp A gelb hell: Siehe Legende Wandfliesen
OK Fliesen = +2,20 m ü. OKFF
Fliesentyp A gelb hell: Siehe Legende Wandfliesen
OK Fliesen = +2,10 m ü. OKFF

SN_FL_S00.09f
M 1 : 25

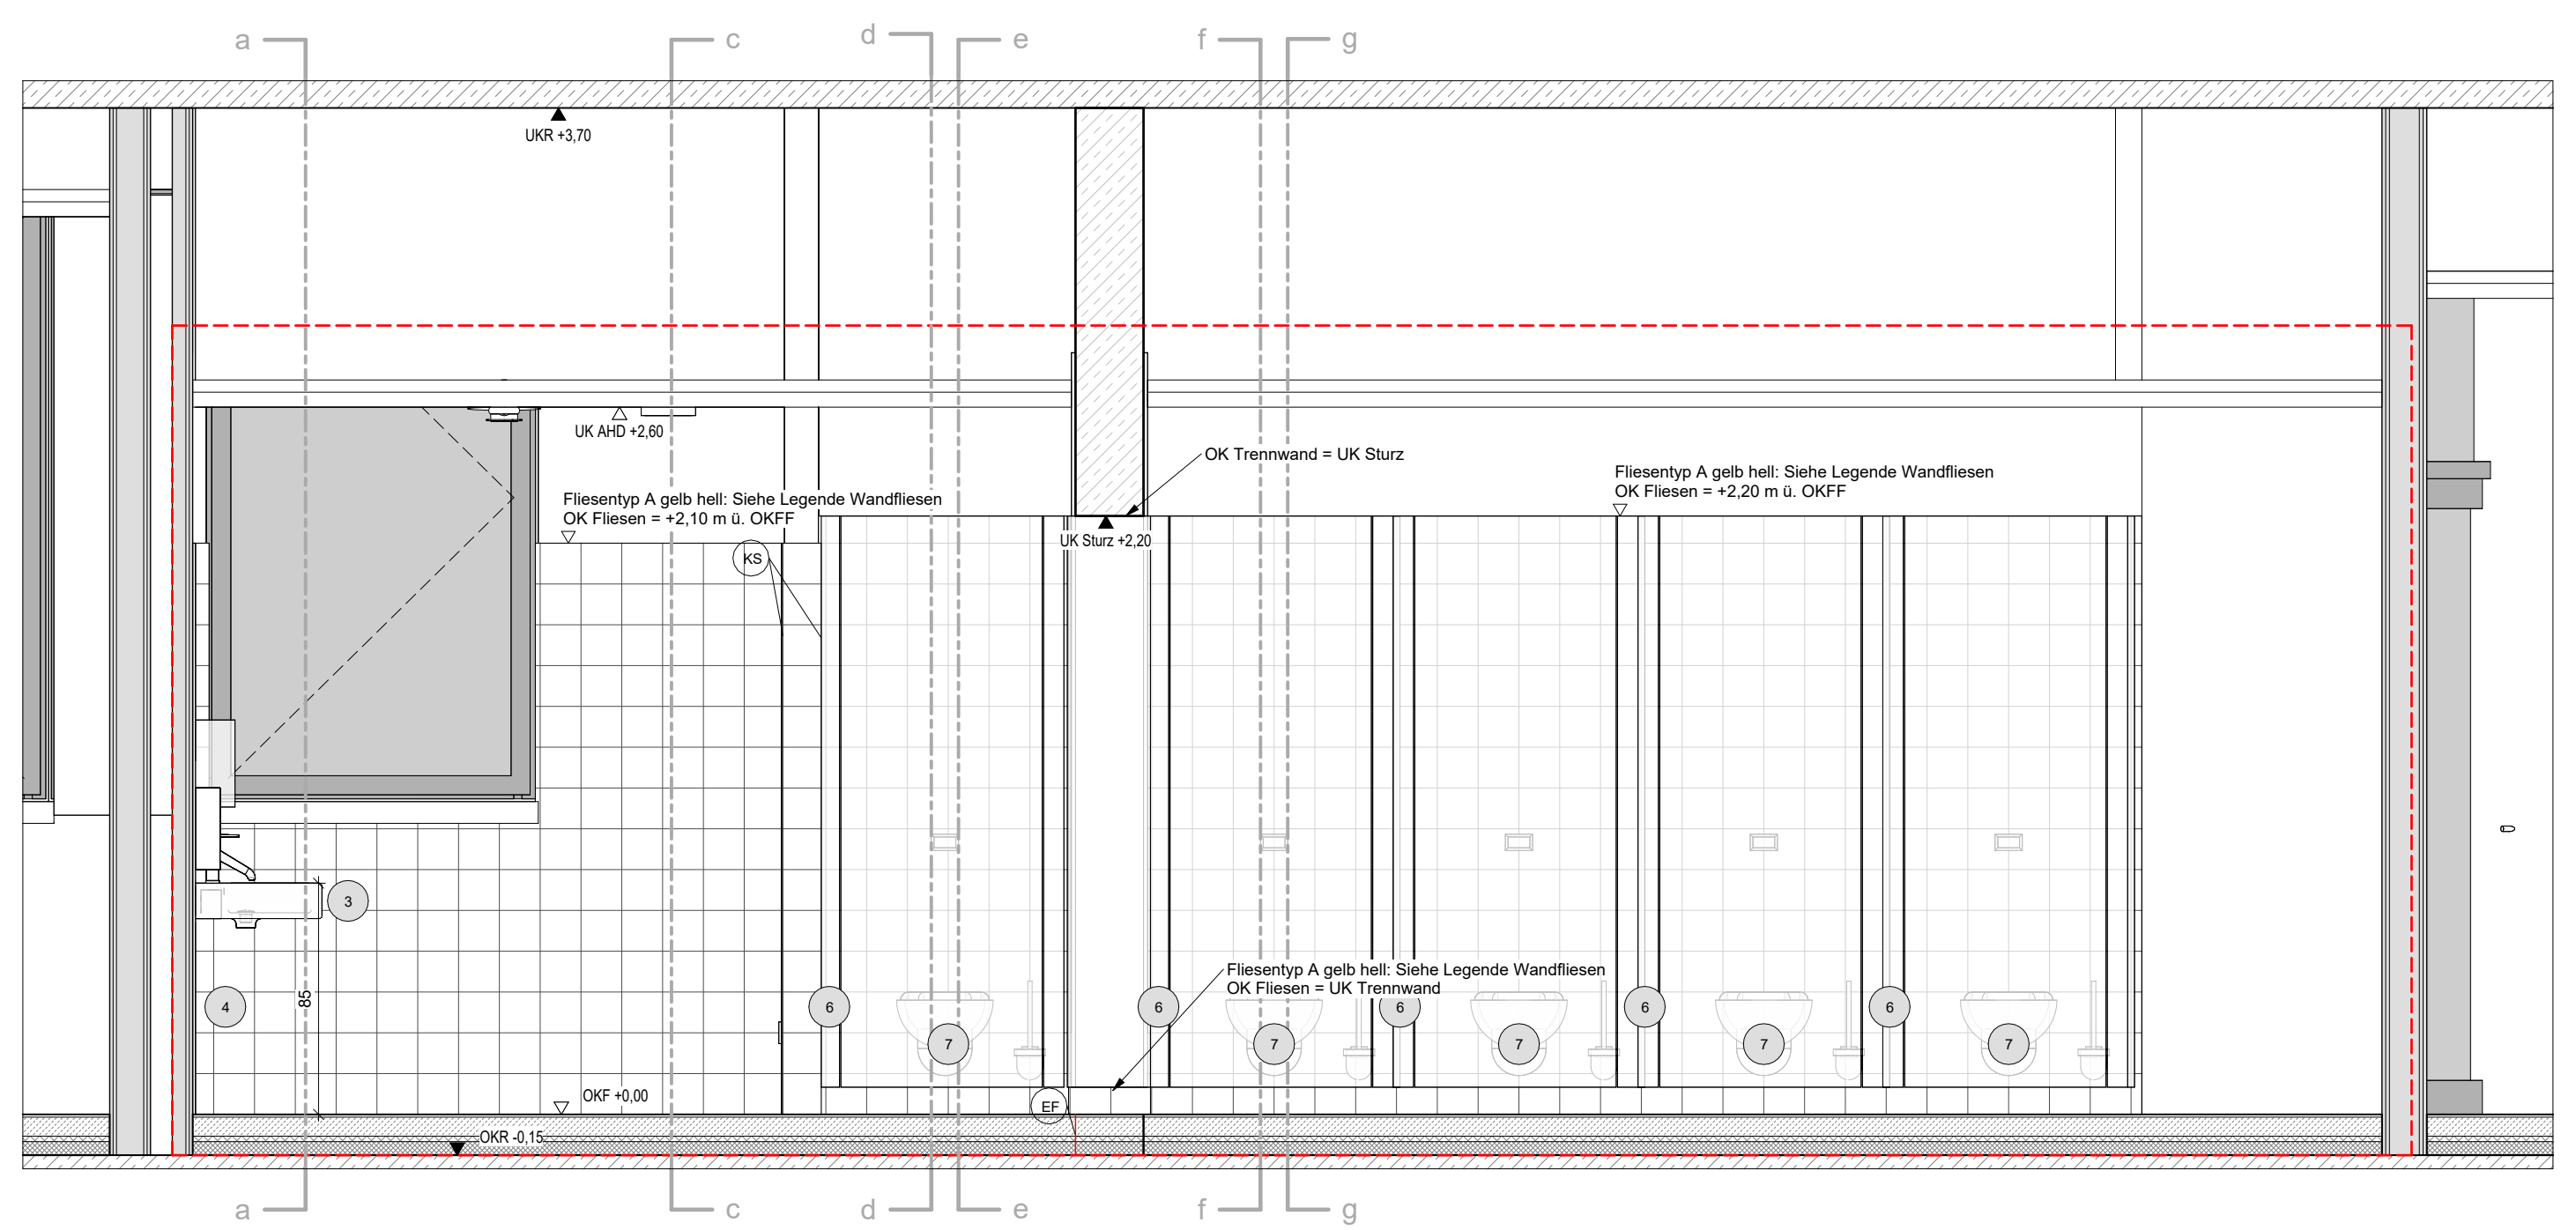
UKR +3,70
UK AHD +2,60
OK Trennwand = UK Sturz
Fliesentyp A gelb hell: Siehe Legende Wandfliesen
OK Fliesen = +2,10 m ü. OKFF
Fliesentyp A gelb hell: Siehe Legende Wandfliesen
OK Fliesen = +2,20 m ü. OKFF
Wandfliesen Typ A gelb hell unterhalb OK Trennwand

SN_FL_S00.09l
M 1 : 25

Hinweise

Weitergehende Detaillierungen sind der Fach- und Montageplanung, Brandschutzkonzept und Bauteilkatalog zu entnehmen.
Alle Maße sind am Bau zu überprüfen. Bei Unstimmigkeiten sind Bauleitung und Architekt umgehend zu informieren.
Türhöhen und Brüstungshöhen beziehen sich auf OKF. Türöffnungsmaße sind Rohbaumaße soweit sie nicht anders beschrieben sind.
Planung nur gültig für Rohbau! Für die Ausführung ist der Schalplan maßgebend.
Rohbautoleranzen sind nicht gezeichnet.
Alle Stahlbetonteile sind zu fasen: Fertigteile Fase = 6mm (Diagonale), Ortbeton Fase = 15mm (Diagonale), im Bereich von Abdichtungen Fase = 30mm (Diagonale)
Vor Anfertigungen der Fertigteile ist ein Aufmaß der Anschlussbereiche zwingend erforderlich.
Die Vermaßungen beziehen sich auf den Rohbau. Putz und Fließenaufbauten sind bei der Vermaßung nicht berücksichtigt.
Herstellerbedingte Maßänderungen, die die Gestaltung beeinflussen, sind mit dem Auftraggeber und dem Architekten abzustimmen.
Alle Angaben zur TGA gelten nur in Verbindung mit der Leistungsbeschreibung bzw. Planung der Fachplaner.
Alle Angaben zu Boden-, Wand- und Deckenaufbauten gelten nur in Verbindung mit dem aktuellen Bauteilkatalog. Bei Widersprüchen gilt der Bauteilkatalog vorrangig, Bauleitung und Architekt sind umgehend zu informieren.
Angaben zum Brandschutz gem. Brandschutzkonzept.
Außenanlagen nur nachrichtlich. Planung des Fachplaners ist maßgeblich.
Erläuterung der Schritte der Werkplanung (WP 0, 1, 2, 3) Architektur:
WP1 - Planung: Planung im Maßstab 1:50. Sie dient als Grundlage für die Fachplaner ELT und HLS zur Positionierung der Schlitze, Durchbrüche und Leerrohre.
WP2 - Planung: Rohbaurelevante Planung (Beton + Mauerwerk) im Maßstab 1:50 mit integrierter Schlitz- und Durchbruchsplanung ELT und HLS. Sie dient als Grundlage zur Erstellung der Schal- und Bewehrungspläne.
WP3 - Planung: Ausbaurelevante Planung

Planstand enthält nachrichtlich (gilt Planübergreifend):
Grundstückgrenze nach Angabe Stadt Rheine + LAND Germany.
Die Küchenplanung von K+C, Stand 11.01.2023 wurden übernommen.
Die Fachklassenplanung von K+C, Stand 04.01.2023 wurden übernommen.
Brandschutzqualitäten nach Angabe in BSK Böcker Ing., Stand 15.12.2023 (Vorabzug).
Gründung + Dimensionen Tragwerk nach Angabe Statik, Stand LP3 31.01.2023 und nachrichtlicher Abstimmung. Gebäudefugen sind nach Angabe CSZ nicht notwendig.
Bauphysik (Nachweis Baulicher Wärmeschutz, Stand 03.08.2022). Maßnahmen Raumakustik im Planstand noch nicht enthalten.
Außenanlagen sind im Grundriss nicht dargestellt, siehe Plan Außenanlagen LAND Germany.
Dargestellte Möblierung nur exemplarisch.

Plan gültig für Raumkonfiguration, Fliesenspiegel und Positionierung der Ausstattung und TGA-Einbauten. Details Wandtypen und Anschlussdetails Boden/Wand gem. gesonderter Plan.
Installation TGA siehe Planung TGA.

Plansymbolik / Plangrafik

▨ Ortbeton
▨ Betonfertigteil
▨ WU-Beton
▨ Mauerwerk
▨ Wand-Montage nach TGA-Installation
▨ Glaswand
▨ Glaswand erhöhter Schallschutz
▨ Trockenbau
▨ Dämmung
▨ Erdreich
▨ extensive Begrünung
▨ intensive Begrünung
▨ Kies
▨ Gitterrost

▨ Dämmung nicht brennbar / druckfest
OKF OKR Fertigfußboden Oberkante Rohdecke Oberkante
OKG Oberkante Gelände
OKG Oberkante Gelände
OKF Oberkante fertig
OKR Oberkante roh
UKR Unterkante roh
UKF Unterkante fertig
▨ Flur-/ Verkehrsfläche
▨ Fußgängerweg
▨ Installationsbereich (Profile aussparen)
Frischbetonverbundfolie vertikal verlegt
Frischbetonverbundfolie horizontal verlegt
Sichtbetonfuge

Bauteil abgefangen
Wanddurchbruch Lx B (Trockenbau)
Wanddurchbruch Lx B
Wanddurchbruch Durchmesser ∅ xx
Wandschlitz LxBxT
Bodendurchbruch Lx B
Bodendurchbruch Durchmesser ∅ xx
Deckendurchbruch Lx B
Deckenschlitz LxBxT
Deckendurchbruch Durchmesser ∅ xx
Dachablauf
Bodenablauf
Sekurant
Leerrohrausgang

Behinderten-PKW-Stellplatz
Elektro-PKW-Stellplatz
Änderungswolke
Klärungswolke
Feuerlöscher
direkter Ausgang ins freie/sicherer Bereich
interner Rettungsweg
Planungsgrenze

Abkürzungen

AHD	Abhangdecke
AK	Außenkante
AL	Abluft
BD	Bodendurchbruch
BS	Bodenschlitz
BRH	Brüstungshöhe
BTB	Bauteilblatt
BTK	Bauteilkatalog
DD	Deckendurchbruch
DA/NDA	Dacheinlauf/Noteinlauf
DÄ/NDÄ	Gedämmt/Ungedämmt
ELT	Elektro
ENT	Entrauchung
F	Fertig
FK	Fundamentkante
FS	Freispiegel
FT	Fördertechnik
H	Heizung
HK	Heizkörper
HZ/KLT	Beheizt/Unbeheizt
IK	Innenkante
i.L.	Im Lichten
IB	Installationsbereich(Trockenbau)
K	Kälte
KBZ	Kernbohrungzone
L	Lüftung
LH	Lichte Raumhöhe
M	Medien
NIM	Nach TGA-Inst. Montage
NNA	Not-Not Ablauf
OK	Oberkante
OL	Oberlicht
RB	Rohboden
RBV	Rohbodenversprung
RD	Rohdecke
RDV	Rohdeckenversprung
SPR	Sprinkler
SST	Sprechstelle
STG	Steigungen
TRH	Treppenhaus
UD	Unterdruckentwässerung
ÜF	Überfahrt
UF	Unterfahrt
UK	Unterkante
UV	Elektro Unterverteilung
ÜZ	Überzug
UZ	Unterzug
üNHN	über Normalnull
VK	Vorderkante
WD	Wanddurchbruch
WS	Wandschlitz
WQA	Wandquellauslass
ZL	Zuluft
Türkomponenten: Höhen Angabe Achsmaß	
AT	Auslösetaster DFA (1,05m ü.OKF)
BL	Badgeleser (1,05m ü.OKF)
BBL	Blindtaster Badgeleser (1,05m ü.OKF)
FGT	Fuß-Grobtaster (0,05m ü.OKF)
FTT	Fluchtürterminal (1,05m ü.OKF)
GSS	Gegensprechstelle (1,4m ü.OKF)
ÖT	Öffnungstaster (1,05m ü.OKF)
PS	Programmschalter (1,05m ü.OKF)
TT	Testtaster (1,4m ü.OKF)
ZuKo	Zutritt-Kontrolle (1,05m ü. OKF)
T-[...]	Tür
-DS	Dichtschliessend
-RS	Rauchschutztür
WHY	Wandhydrant
SHY	Standhydrant
TS	Trockene Steigleitung
BMZ	Brandmeldezentrale
BW	Brandwand
BBW	Bauart einer Brandwand
mÖ	motorischer Öffnungsflügel
Löwa	Löschwasserentnahmestelle
NA	Notausgang
FM	Handfeuermelder (1,25m ü. OKF)
FL(CO2)	Feuerlöscher (CO2) (OK 0,85m ü. OKF)
RA	Rauchabzug/Bedienstelle (0,85 ü. OKF)
RDA	Rauchschutz-Druck-Anl.
RWA	Rauchwärmeabzug/Bedienstelle (1,05m ü. OKF)
F30 (fh)	Feuerhemmend
F90 (fb)	Feuerbeständig
...-A (fb-nb)	Feuerbeständig, nichtbrennb. Baustoffe
fbS	Feuerbeständig m. Widerstand gg. Stoßbeanspruchung

Planchronik

Projekt_Ersteller_Leistungsphase_Gebäude_Planart_Inhalt_laufende Nummer EBR_ARC_05_S_FL_FL_XXXX_021	Index D
	Status ZP

Projekt

Neubau der Elsa-Brändström-Realschule inkl. Dreifachsporthalle in Rheine

Salzbergener Straße 151-153
48431 Rheine

±0.00 = 39.00 üNHN

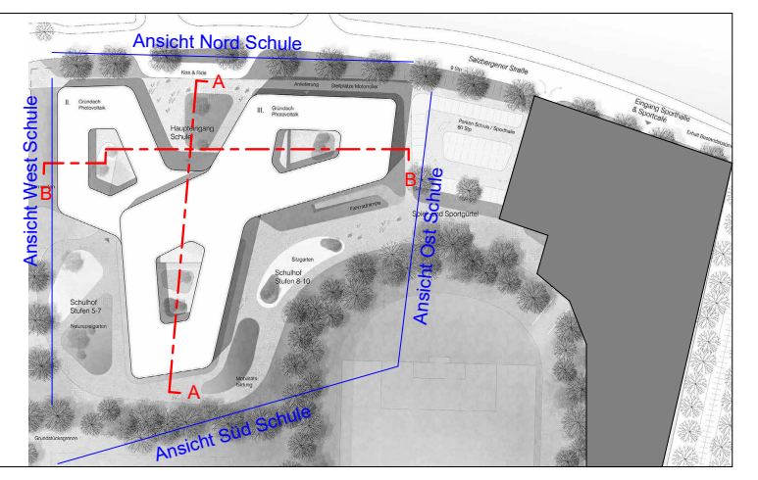

Bauherr / Projektleitung

STADTRHEINE
Leben an der Ems

Stadt Rheine, Der Bürgermeister, Hochbau 5.21
Klosterstraße 14
48431 Rheine

Tel.: 05971 939 - 462
Fax.: 05971 939 - 8462

Fachplaner

Architekt

Planbezeichnung Fliesenspiegel S00.09	Datum 22.07.2026		
Leistungsphase Ausführungsplanung	Format A0 Überlänge (1589 x 841)		Maßstab 1 : 25
Projekt_Ersteller_Leistungsphase_Gebäude_Planart_Inhalt_laufende Nummer EBR_ARC_05_S_FL_FL_XXXX_021		Index D	Status ZP

Weitergabe sowie Vervielfältigung dieser Unterlage, Verwertung und Mitteilung Ihres Inhaltes ist nicht gestattet, soweit nicht ausdrücklich zugestanden. Zuwiderhandlungen verpflichten zu Schadensersatz. Alle Rechte vorbehalten.

A1 (1589 x 841) 22.07.2026 10:25:37