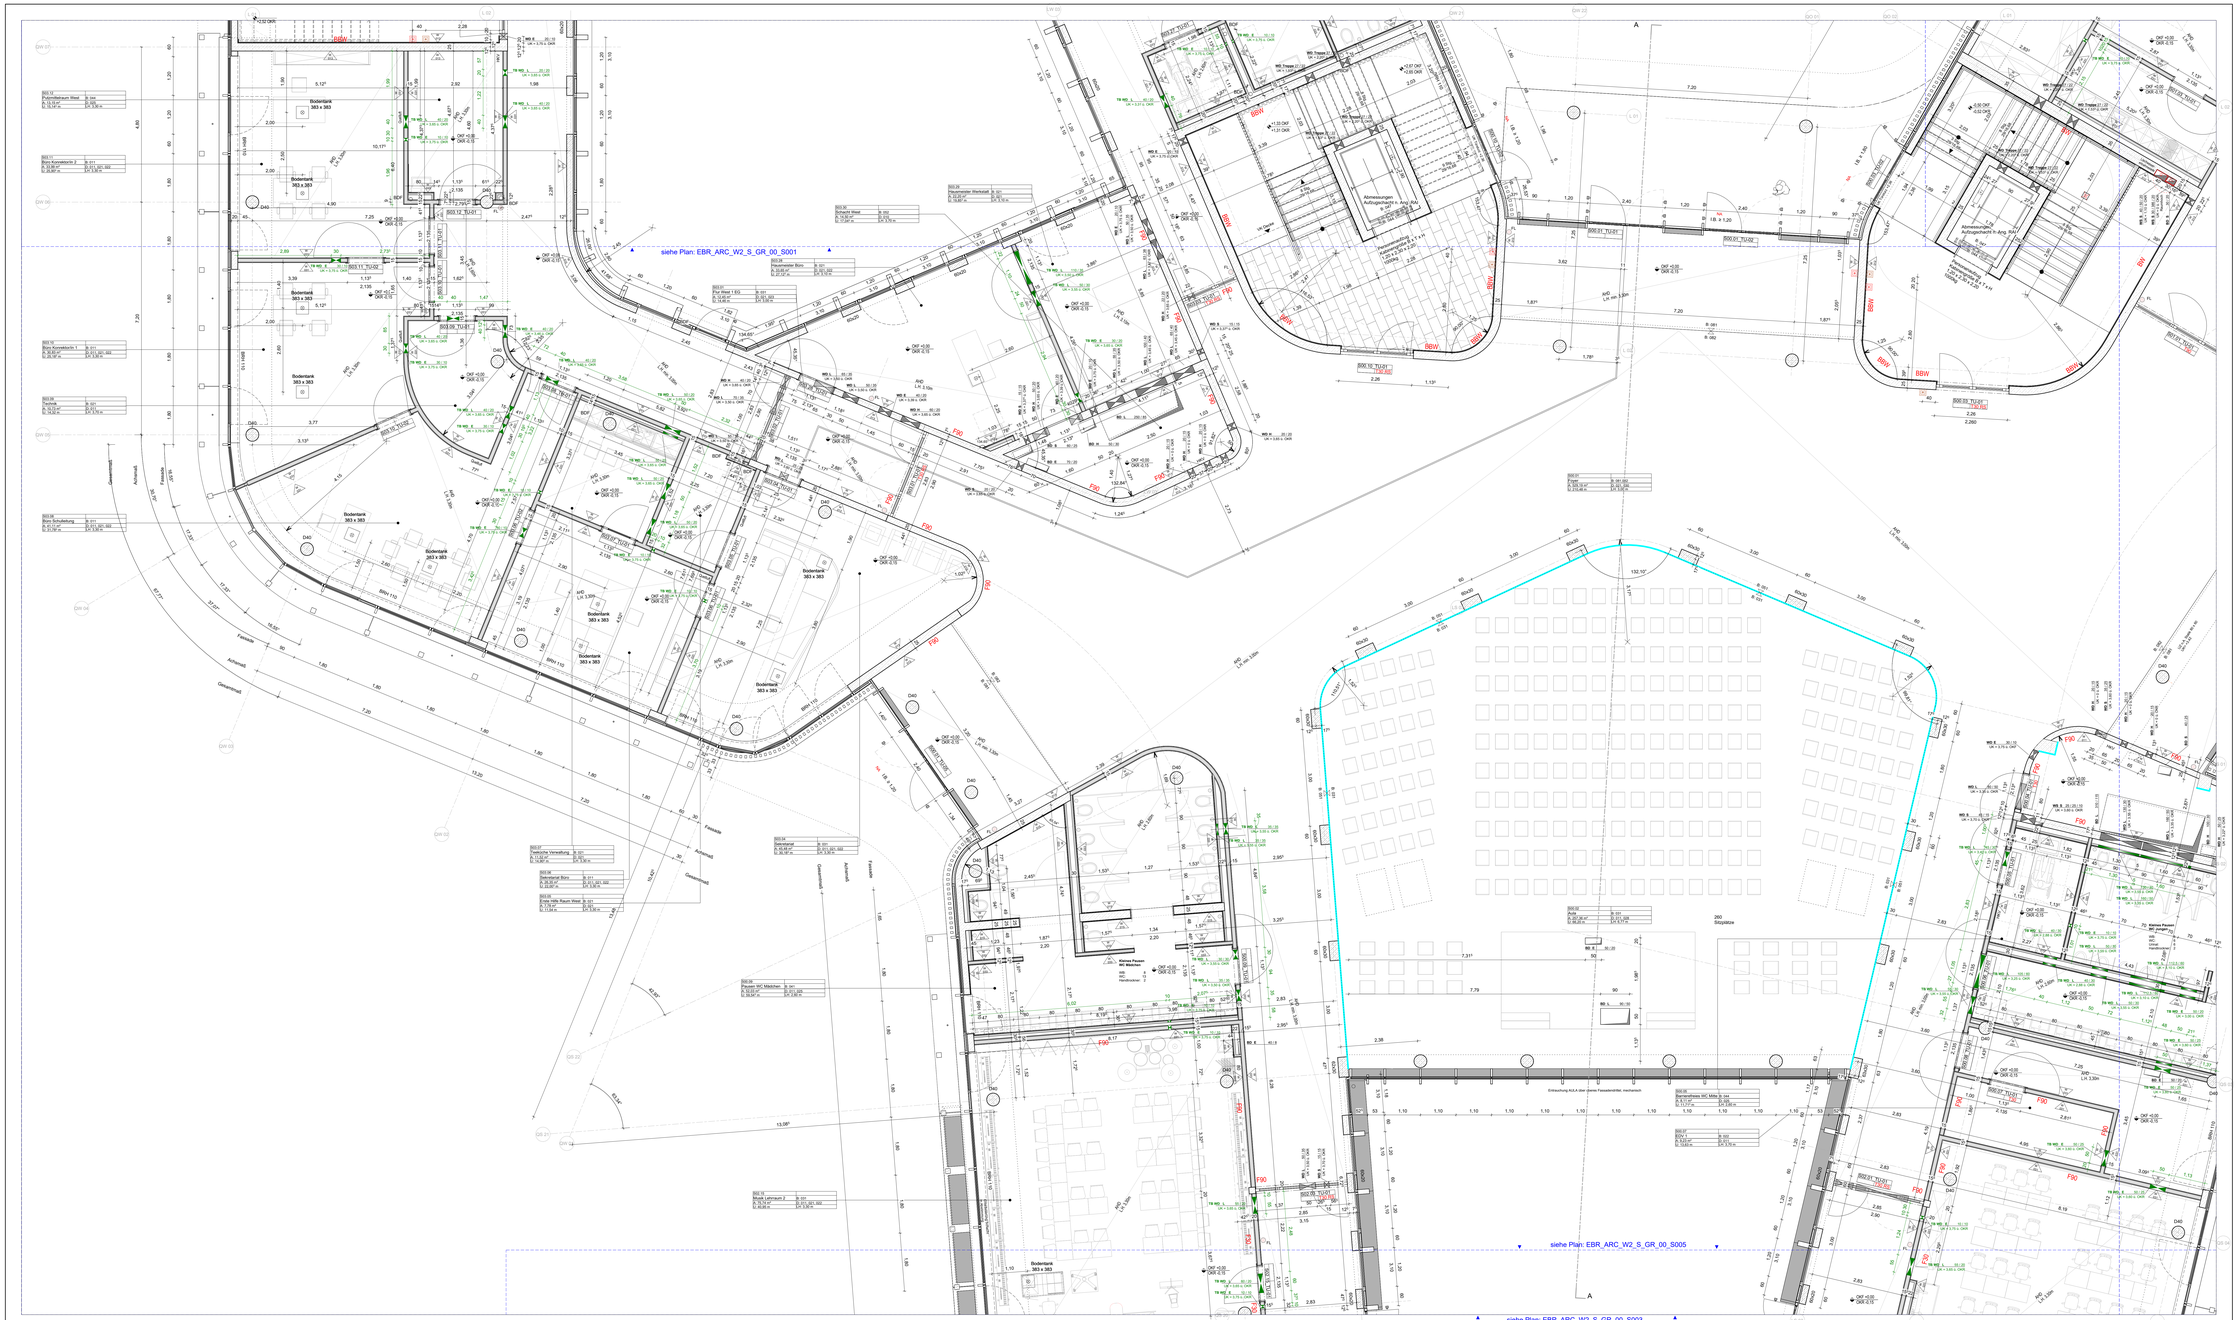

Hinweise (gilt für alle Pläne)

- Planstand entnimmt nachrichtlich den Plandatei:
  - Aufmerkzeichnung, Stand 02.04.2025
  - Fachklassenplanung, Stand 17.03.2025
  - Brandschutzkonzept, Stand 20.03.2024, BSK, Stand 19.03.2024,
  - Gründung + Dimensionen Tragwerk nach Angabe Statik, Stand LP3 31.01.2023, geprüfter Schalplanung und nachrichtlicher Abstimmung.
  - Bauphysik (Nachweis Bauzüher Wärmeschutz und Schallschutz, Stand 03.12.2024).
- Maßnahmen Raumakustik im Plandatei nicht enthalten.
- Außenanlagen sind im Grundriss nicht dargestellt, siehe Plan Außenanlagen.
- Dargestellte Möblierung nur exemplarisch.
- Nutzbar siehe LP1 Lastpläne Statik.

Legende - Wandtypen

Stahlstein, ein	Stahlstein, WU, gestrichen	Mauerwerk, 15 mm Putz, Q3 Ausführungsangabe Anstrich bemalt Wandfliesen/Sockelfliesen
Stahlstein, ein	Stahlstein, WU, gestrichen mit Wandabnutzung	GK, ein
Stahlstein, 15 mm Putz, Q3 gestrichen	Stahlstein, gespachtelt, gestrichen	GK, gespachtelt, Q3 gestrichen
Stahlstein, gespachtelt, Q3 gestrichen	Mauerwerk, ein	GK, gespachtelt, Q3 (Raumhohe Wandfliesen)
Stahlstein, 15 mm Ausgleichputz, Q3 (Raumhohe Wandfliesen)	Mauerwerk, 15 mm Putz, Q3 gestrichen	GK, gespachtelt, Q3 Ausführungsangabe Anstrich bemalt Wandfliesen/Sockelfliesen
Stahlstein, 15 mm Ausgleichputz, Q3 Ausführungsangabe Anstrich bemalt Wandfliesen/Sockelfliesen	Mauerwerk, mit Fugenglättstrich, gestrichen	GK, gespachtelt, gestrichen
Stahlstein, gestrichen mit Wandabnutzung	Mauerwerk, 15 mm Putz, Raumhohe Wandfliesen	

Legende - Bodentypen

Boden Kühlgang: Ausgleichsschicht RI.G30, Nutzlösungsebene	15mm	Hülsterner Bodenbelag I / III: Heizestrich, Trittschalldämmung, Ausgleichsschicht RI.G30	75mm / 25mm / 40mm	Fliesen Küche I / III/24: Verlustabdichtung W31, Heizestrich, Trittschalldämmung, Ausgleichsschicht RI.G30	15,5mm / 12mm / 30mm
Teppichbelag / RI: Heizestrich, Trittschalldämmung, Ausgleichsschicht RI.G30	70mm / 25mm / 40mm	Fliesen WC / R16A: Verlustabdichtung W31, Heizestrich, Trittschalldämmung, Ausgleichsschicht RI.G30	15,5mm / 12mm / 30mm / 40mm	Fliesen WC / R16A: Verlustabdichtung W31, Heizestrich, Trittschalldämmung, Ausgleichsschicht RI.G30	15,5mm / 12mm / 30mm / 40mm
Linoleum / RI: Heizestrich, Trittschalldämmung, Ausgleichsschicht RI.G30	3mm / 70mm / 25mm / 40mm	Fliesen Küche WC / R15: Verlustabdichtung W31, Heizestrich, Trittschalldämmung, Ausgleichsschicht RI.G30	15,5mm / 12mm / 30mm / 40mm	Fliesen Treppenhaus / R16A/Abs.: Heizestrich, Trittschalldämmung, Ausgleichsschicht RI.G30	70mm / 25mm / 40mm
Linoleum abteilfrei / R0: Heizestrich, Trittschalldämmung, Ausgleichsschicht RI.G30	70mm / 25mm / 40mm	Fliesen Küche I / III/18: Verlustabdichtung W31, Heizestrich, Trittschalldämmung, Ausgleichsschicht RI.G30	15,5mm / 12mm / 30mm / 40mm	Fliesen Treppenlauf / R16A: Heizestrich, Trittschalldämmung, Ausgleichsschicht RI.G30	70mm / 25mm / 40mm
Hülsterner Bodenbelag I / R9: Heizestrich, Trittschalldämmung, Ausgleichsschicht RI.G30	75mm / 25mm / 40mm	Fliesen Küche I / III/18: Verlustabdichtung W31, Heizestrich, Trittschalldämmung, Ausgleichsschicht RI.G30	15,5mm / 12mm / 30mm / 40mm	Fliesen Duschs / R11/2: Verlustabdichtung W31, Heizestrich, Trittschalldämmung, Ausgleichsschicht RI.G30	15,5mm / 12mm / 30mm / 40mm
Hülsterner Bodenbelag I / R9: Heizestrich, Trittschalldämmung, Ausgleichsschicht RI.G30	75mm / 25mm / 40mm				

Fliesen Aufzug / R11B: Verlustabdichtung W31, Heizestrich, Trittschalldämmung, Ausgleichsschicht RI.G30	20mm / 12mm / 70mm / 25mm / 40mm	Estrich mit Anstrich / R15A: Heizestrich, Trittschalldämmung, Ausgleichsschicht RI.G30	70mm / 25mm / 40mm
Bautzitender Anstrich / R15: Heizestrich, Trittschalldämmung, Ausgleichsschicht RI.G30	70mm / 25mm / 40mm	Bautzitender Anstrich / DS 0 / R15: Heizestrich, Trittschalldämmung, Ausgleichsschicht RI.G30	70mm / 25mm / 40mm
Linoleum abteilfrei / R0: Heizestrich, Trittschalldämmung, Ausgleichsschicht RI.G30	3mm / 70mm / 25mm / 40mm	Eingangsmatte: Heizestrich, Trittschalldämmung, Ausgleichsschicht RI.G30	22mm / 70mm / 25mm / 40mm
Sockelfuhlow: Heizestrich, Trittschalldämmung, Ausgleichsschicht RI.G30	10mm / 80mm / 25mm / 40mm	Küchenkeile: Heizestrich, Trittschalldämmung, Ausgleichsschicht RI.G30	80mm / 25mm / 40mm
		Hvuahtaelte-Decke	

Legende - Deckentypen

D1	Stahlstein, ein	D13	Hülsterte-Abgehängte Decke, Farbecke, resistentstar	D25	Hülsterte Decke, Hülsterte Decke, Aufmerksamkeit, Aus
D2	Stahlstein, gespachtelt und gestrichen	D14	Hülsterte-Abgehängte Decke, Farbecke, nicht resistentstar	D26	nicht resistentstar
D3	Stahlstein, mit Wärmedämmung	D15	Rasterdecke, resistentstar	D27	Küchenkeile
D4	Stahlstein mit 15mm Putz, gestrichen	D16	gelochte Gipskarton-Abgehängte Decke, gestrichen	D28	Hvuahtaelte-Decke
D5	Gipskarton-Abgehängte Decke, gestrichen	D17	Hülsterte Leichtbauwände als Sofit-		
D6	Hülsterte-Abgehängte Decke, resistentstar	D18	Außenliche Eingangsbereiche Atomschleuseteller, nicht schlitze befestigt		

Weitere Hinweise

- Bodengleiche Duschelrungen sind der Fach- und Montageplanung zu entnehmen.
- Alle Maße sind am Bau zu überprüfen. Bei Unstimmigkeiten sind Bauleitung und Architekt umgehend zu informieren.
- Alle Stahlbetonteile sind zu Sparn
- Fassade Fliesen (Feinsteinzeug), Orthebin Fase = 10mm (Diagonale), im Bereich von Abdolkungen Fase = 30mm (Diagonale)
- Öffnungsmaßen, Türhöhen und Brüstungshöhen basieren sich auf DWTB.
- Handelsübliche Installationen, wie die Gestaltung beeinflussen, sind mit dem Auftraggeber und den Architekten abzustimmen. Abstimmung und Koordination erfolgt mit allen Beteiligten.

Plansymbole / Plangrafik

Betonwand SIV-Qualität	Oberkante Fertig / Oberkante Roh	Flur-/Verkehrszone	beschränkte Fahrspur
Betonwand	Oberkante Gelände	Bodendurchbruch	Fußgängerweg
Mauerwerk	Oberkante Gelände	Deckendurchbruch	interner Bezug
Glaswand	Oberkante Fertig	Wanddurchbruch	interner Bezug
Innenputzbau	Oberkante Roh	Behinderten PKW Stellplatz	Kies
Belüftungsfläche	Unterkante Roh	Elektro PKW Stellplatz	Änderungsstelle
Dämmung	Unterkante AHD	Planungsgrenze	Kürzungsstelle
Erdreich	Abbruch Bestand	Druckknopfmelder / Taster, 1,40 m v. OKFFB	Feuerlöscher

Abkürzungen

AHD	Abhangdecke	FT	Fördertechnik	STG	Steigungen
AK	Außerkante	HEV	Hochtrassenleiter	TRH	Treppenhaus
AL	Abluft	IK	Innerkante	UF	Überfahrt
BD	Bodenaufdruchruch	LF	Lichte Fläche	UK	Unterkante
BS	Bodenschütz	LH	Lichte Raumhöhe	UR	Unterkante
BRM	Brüstungshöhe	NA	Notausgang	UV	Elektro Unterverteilung
BTB	Brüstungsbrüstung	OK	Oberkante	VT	Vorraum
BTB	Baustellstab	OL	Oberlicht	WZ	Umlenzug
BTK	Bauliefstellung	RA	Rauchabzug	URRN	über Normalnull
DA	Deckenaufdruch	RAA	Rauchabzug	WA	Wandabschluss
DD	Deckendurchbruch	RBV	Rohbauöffnungsmaß	WD	Wanddurchbruch
ELT	Elektro	RD	Rohdecke	WS	Wandschnitz
FB	Fensterbrüstung	RDA	Rauchschutz-Druck-Anl.	ZU	Zuluft
F	Fertig	RDA	Rauchschutz-Druck-Anl.		
FK	Fundamentkante	RWA	Rauchwärmeabzug		

F	Feuerwiderstandsklasse		
30	Feuerhemmend		
30	Feuerhemmdichtig		
	Rauchdicht, Brandraum-Bauzüher		
T	T30		
RS	Rauchschlossend		
RS	Rauchschutzür		
WHT	Wandhydrant		
TS	Türschließer		
TS	Tüschene Steigleitung		
BM	Brandmelder		
BMZ	Brandmelder Brandwand		
Lösa	Löschwasserentnahmestelle		

Projekt_Ersteller_Leistungsphase_Gebäude_Planart_Inhalt_laufende Nummer
EBR_ARC_W3_S_GR_00_S003_008

Index: J | Status:

Projekt

Neubau der Elisa-Brändström-Realschule inkl. Dreifachsporthalle in Rheine

Stalbergener Straße 151-153
48431 Rheine

±0.00 = 39.00 üNHN

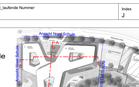

Bauherr / Projektleitung

STADTRHEINE

Stadt Rheine, Der Bürgermeister, Hochbau 5.21
Klosterstraße 14
48431 Rheine

Tel.: 05971 939 - 462
Fax.: 05971 939 - 8462

Fachplaner

Architekt

Planbezeichnung
Grundriss Erdgeschoss Seg.003

Datum
25.06.2026

Leistungsphase
Ausführungsplanung

Format
A0 Überlänge (1189 x 841)

Maßstab
1 : 50

Projekt_Ersteller_Leistungsphase_Gebäude_Planart_Inhalt_laufende Nummer
EBR_ARC_W3_S_GR_00_S003_008

Index: J | Status: ZP

Alle Rechte vorbehalten. Vervielfältigung und Weitergabe dieses Inhaltes ist nicht gestattet, soweit nicht ausdrücklich zugestanden. Zuwiderhandlungen verpflichten zu Schadenersatz. Bei Nacher vorbehalten.

Plot-Datum: 25.06.2026 13:23:24