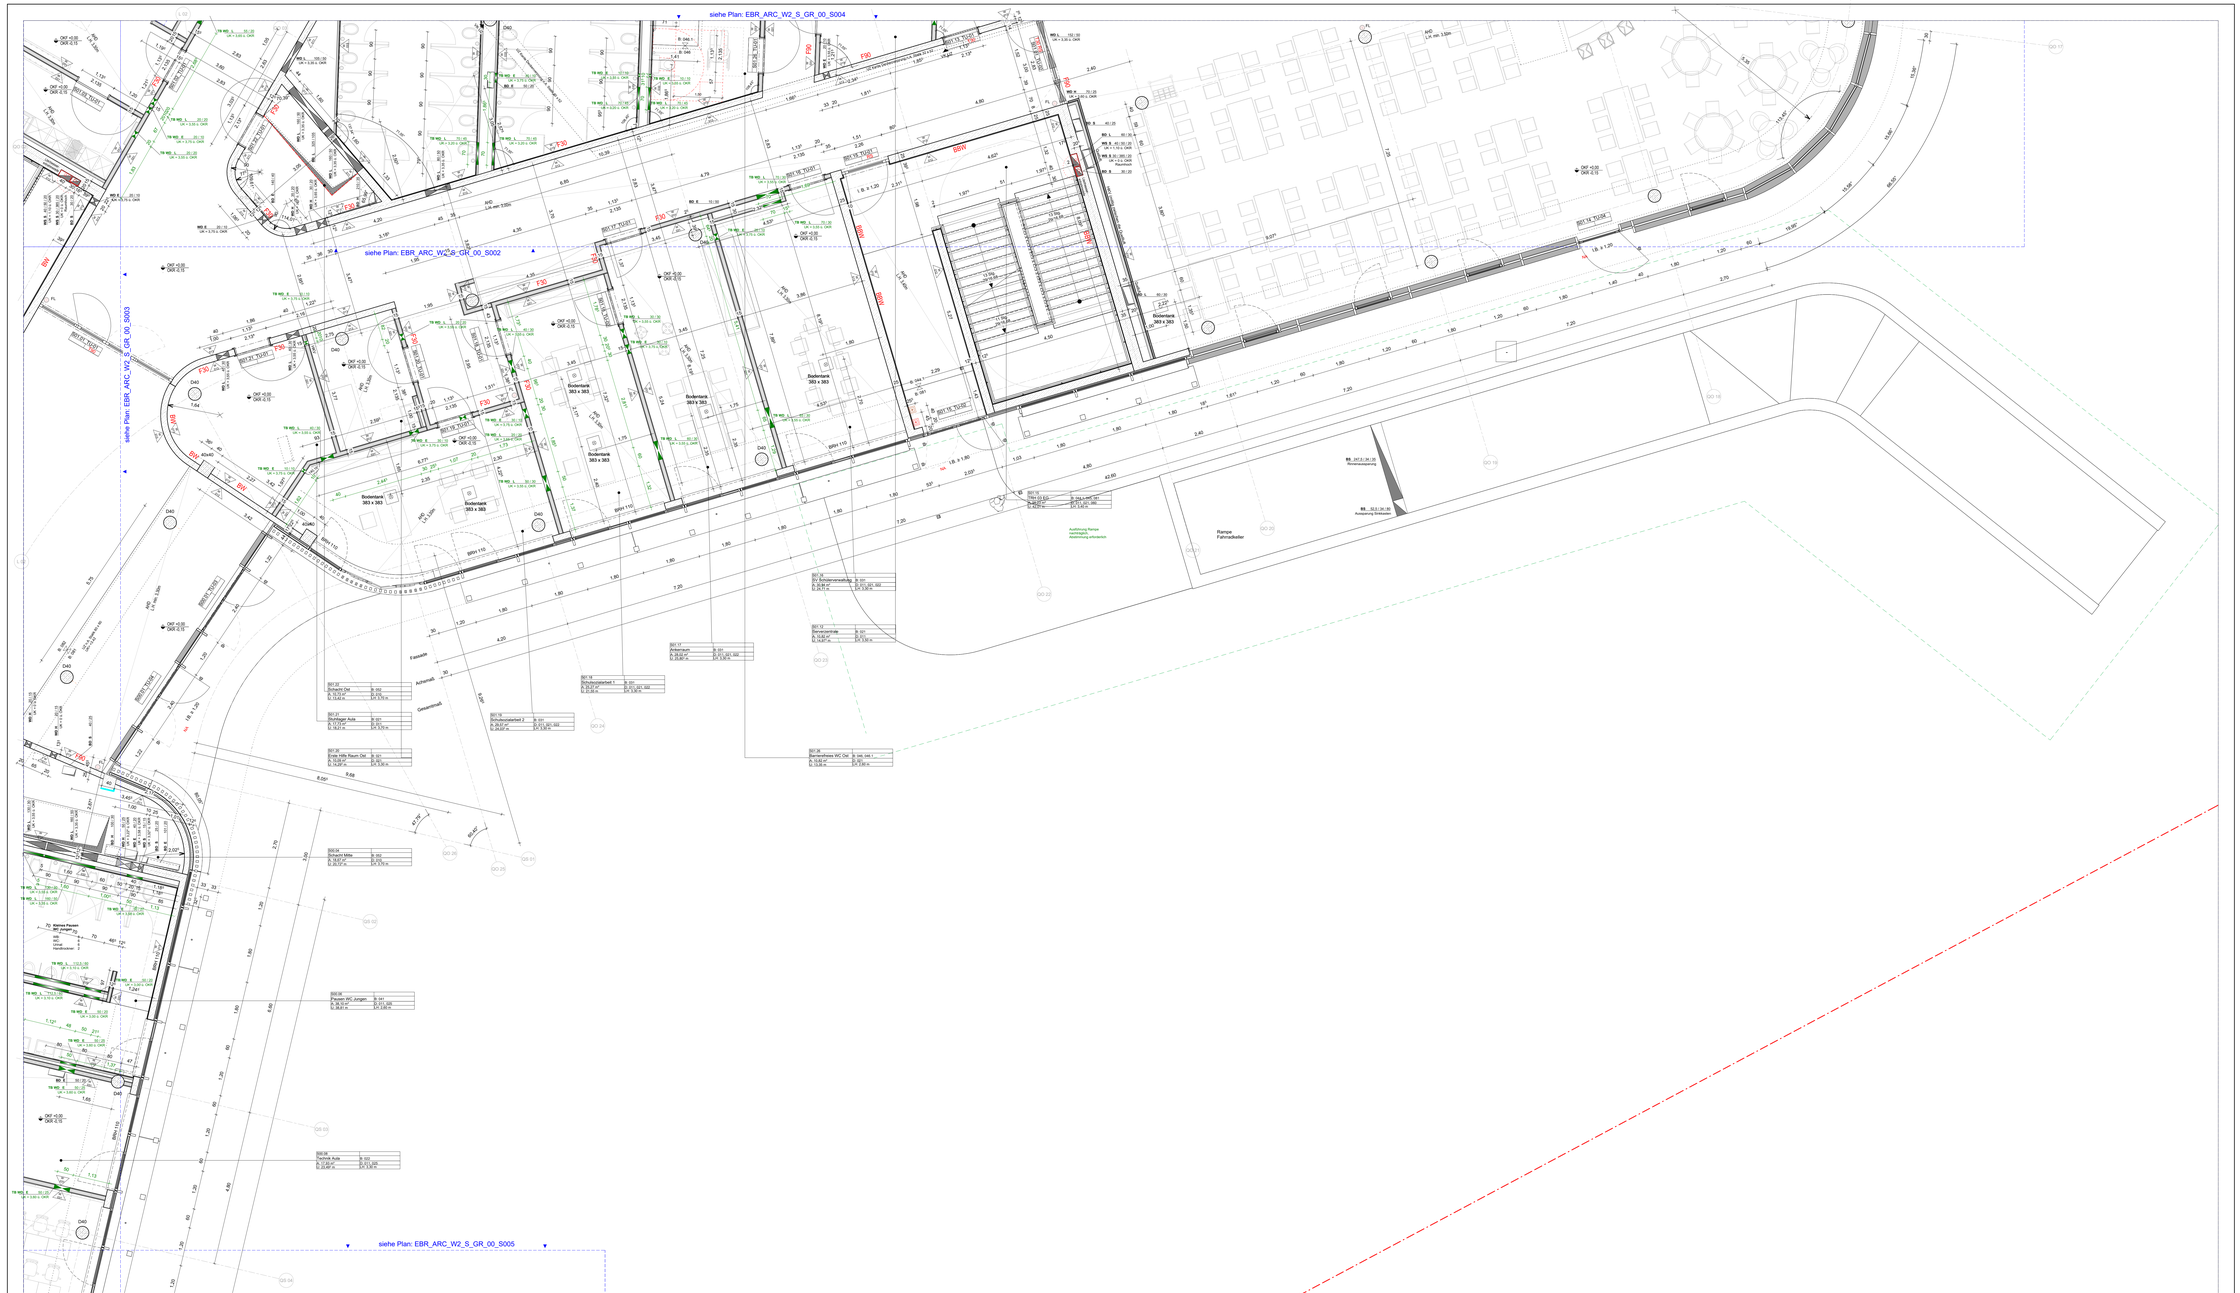

Hinweise (gilt für alle Pläne)

- Planstand enthält nachrichtlich den Planstand:
  - Architektplanung, Stand 02.04.2025
  - Fachtelaserplanung, Stand 17.03.2025
  - Tragwerksplanung, Stand 03.04.2025, SMK, Stand 19.03.2024,
  - Gründung + Dimensionen Tragwerk nach Angabe Statik, Stand (STI 31.01.2023, geprüfter Schalplanung und nachrichtlicher Abstimmung
  - Bauphysik (Nachweis Bauschrer Wärmeschutz und Schallschutz, Stand 03.12.2024).
- Maßnahmen Raumakustik im Planstand noch nicht enthalten.
- Außenanlagen sind im Grundriss nicht dargestellt, siehe Plan Außenanlagen.
- Dargestellte Möblierung nur exemplarisch.
- Nutzlast siehe LP1 Lastpläne Statik.

Legende - Wandtypen

Stahlbeton, ein	**Stahlbeton**, WU, gestrichen	**Mauerwerk**, 15 mm Putz, Q3 Ausführungsgenauer Ansicht, siehe Wandflieseschaftelaen
Stahlbeton, 15 mm Putz, Q3 gestrichen	**Stahlbeton**, WU, gestrichen mit Wärmedämmung	**GK**, ein
Stahlbeton, gespachtelt, gestrichen	**Stahlbeton**, gespachtelt, gestrichen	**GK**, gespachtelt, Q3 gestrichen
Stahlbeton, gespachtelt, Q3 gestrichen	**Mauerwerk**, ein	**GK**, gespachtelt, Rauhfaser Wandfliesen)
Stahlbeton, 15 mm Ausgleichputz, Rauhfaser Wandfliesen)	**Mauerwerk**, 15 mm Putz, Q3 gestrichen	**GK**, gespachtelt, Q3 Ausführungsgenauer Ansicht, siehe Wandflieseschaftelaen
Stahlbeton, 15 mm Ausgleichputz, Q3 flächenübergreifender Ansicht	**Mauerwerk** mit Fugenglättstrich, gestrichen	**GK**, gespachtelt, gestrichen
Stahlbeton, gestrichen mit Wärmedämmung	**Mauerwerk**, 15 mm Putz, Rauhfaser Wandfliesen)	

Legende - Bodentypen

Boden Kichtiger Ausgleichschicht RI.G30 Nutzlösungsebene	15mm	**Hölzerner Bodenbelag 2 / R9** Heizestrich Trittschalldämmung Ausgleichschicht RI.G30	15mm 30mm 40mm	**Fliesen Küche 2 / R12/4** Verlustabdichtung W1/ Heizestrich Trittschalldämmung Ausgleichschicht RI.G30	15,5mm 2,5mm 30mm 70mm
Teppichbelag / T8 Heizestrich Trittschalldämmung Ausgleichschicht RI.G30	70mm 30mm 80mm	**Fliesen WC / R10A** Verlustabdichtung W1/ Heizestrich Trittschalldämmung Ausgleichschicht RI.G30	15,5mm 2,5mm 70mm 30mm 40mm	**Fliesen WC / R10A** Verlustabdichtung W1/ Heizestrich Trittschalldämmung Ausgleichschicht RI.G30	15,5mm 2,5mm 70mm 30mm 40mm
Linoleum / R9 Heizestrich Trittschalldämmung Ausgleichschicht RI.G30	3mm 70mm 30mm 40mm	**Fliesen Küche WC / R10** Verlustabdichtung W1/ Heizestrich Trittschalldämmung Ausgleichschicht RI.G30	15,5mm 2,5mm 70mm 30mm 40mm	**Fliesen Treppenhaus / R10A.1** Heizestrich Trittschalldämmung Ausgleichschicht RI.G30	70mm 30mm 40mm
Linoleum abtreffling / R9 Heizestrich Trittschalldämmung Ausgleichschicht RI.G30	3mm 70mm 30mm 40mm	**Fliesen Küche 1 / R10** Verlustabdichtung W1/ Heizestrich Trittschalldämmung Ausgleichschicht RI.G30	15,5mm 2,5mm 70mm 30mm 40mm	**Fliesen Treppenhaut / R10A** Heizestrich Trittschalldämmung Ausgleichschicht RI.G30	30mm 70mm 30mm 40mm
Hölzerner Bodenbelag / R9 / Hwe Heizestrich Trittschalldämmung Ausgleichschicht RI.G30	15mm 70mm 30mm 40mm	**Fliesen Küche 1 / R10** Verlustabdichtung W1/ Heizestrich Trittschalldämmung Ausgleichschicht RI.G30	15,5mm 2,5mm 70mm 30mm 40mm	**Fliesen Dusche / R10E** Verlustabdichtung W1/ Heizestrich Trittschalldämmung Ausgleichschicht RI.G30	15,5mm 2,5mm 70mm 30mm 40mm
Hölzerner Bodenbelag 2 / R9 / Hwe Heizestrich Trittschalldämmung Ausgleichschicht RI.G30	15mm 70mm 30mm 40mm	**Fliesen Küche 1 / R10** Verlustabdichtung W1/ Heizestrich Trittschalldämmung Ausgleichschicht RI.G30	15,5mm 2,5mm 70mm 30mm 40mm	**Fliesen Dusche / R10C** Verlustabdichtung W1/ Heizestrich Trittschalldämmung Ausgleichschicht RI.G30	15,5mm 2,5mm 70mm 30mm 40mm

Legende - Deckentypen

Stahlbeton,ein	**Hölzerne Abgehängte Decke**, Fichte/tei, revisionstar				
Stahlbeton, gespachtel und gestrichen	**Hölzerne Abgehängte Decke**, Fichte/tei, nicht revisionstar				
Stahlbeton, mit Wärmedämmung	**Rasterdecke**, revisionstar				
Stahlbeton mit 15mm Putz, gestrichen	**gelochte Gipskarton**-Abgehängte Decke, gestrichen				
Gipskarton-Abgehängte Decke, gestrichen	**hölzerne Lamellenpaneele** als Sofite				
Hölzerne Abgehängte Decke, revisionstar	**Außenliegende Eingangsbereiche** Atomschutzwandler, nicht schräge befestigt				

Weitere Hinweise

- Weitergehende Detailierungen sind der Fach- und Montageplanung zu entnehmen.
- Alle Maße sind am Bau zu überprüfen. Bei Unstimmigkeiten sind Bauleitung und Architekt umgehend zu informieren.
- Alle Stahlbetonwände sind zu Sanieren.
- Fliesenspiegel Fase, Fugenbreite, Orthetion Fase = 10mm (Diagonale), im Bereich von Abdichtungen Fase = 30mm (Diagonale)
- Öffnungsrichten, Türhöhen und Bronzeugehörten beziehen sich auf OKFFB.
- Hersteldetaillierte Maßnahmen, wie die Gestaltung beim/Rissen, sind mit dem Auftraggeber und den Architekten abzustimmen. Abstimmung und Koordination erfolgt mit allen Beteiligten.

Plansymbolik / Piangrafik

Betonwand WU-Qualität	Oberkante Fertig Oberkante Roh		Flur-/Verkehrszone		beschränkte Fahrpiour
Betonwand	Oberkante Gelände		Bodendurchbruch		Fußgängerweg
Mauerwerk	Oberkante Gelände		Deckendurchbruch	?	anderer Begrenzung
Glaswand	Oberkante Fertig		Wanddurchbruch		Interiore Begrenzung
Innenausbau	Oberkante Roh		Behinderten PKW Stellplatz		Kies
Betonfertigteil	Unterkante Roh		Elektro PKW Stellplatz		Änderungsstelle
Dämmung	Unterkante AHD		Planungsgrenze		Kürzungsstelle
Erdreich	Abbruch Bestand		Druckzylinderlinien / Fluchtlinien 1.40 m v. OKFFB		Feuerlöscher

Abkürzungen

AHD	Abhangdecke	FT	Fördertechnik	STG	Steigungen
AK	Außerkante	HKV	Hackschnitzeller	TRH	Treppenhaus
AL	Abluft	IK	Innerkante	UF	Überfahrt
BBR	Brüstungsdurchbruch	LF	Luftfeuchte	UK	Unterkante
BD	Bodenschild	LI	Lichte Raumhöhe	UK	Unterkante
BRH	Brüstungshöhe	NA	Notausgang	UV	Elektro Unterverteilung
BTB	Bodentiefe/Bodentank	OF	Oberkante	VE	Verteiler
BTB	Baustellstat	OL	Oberlicht	UZ	Umlenkung
BTK	Bauhelfabstieg	RA	Rauchabzug	UR/RN	über Normalnull
DA	Deckenabtritt	RE	Rauchmelder	WD	Wandanschluss
DD	Deckendurchbruch	RBV	Rohbauöffnungsmaß	WD	Wandabschlußbruch
ELT	Elektro	RD	Rohdecke	WS	Wandschild
FB	Fensterbank	RDA	Rauchschutzlüftung	ZU	Zuluft
F	Fertig	RDA	Rauchschutz-Druck-Ku		
FK	Fundamentkante	RWA	Rauchwärmeabzug		

F	Feuerwiderstandsklasse
-30	Feuerhemmend
-90	Feuerbeständig
	Rauchdichte Abschlüssen Bauteilfest
T	T30
RS	Rauchschlossend
RS	Rauchschutztür
WHY	Wandhydrant
WSK	Wandschrank
TS	Tüscherie Steigleitung
BW	Brandwand
LBW	Leichtbauwerk Brandwand
Lösa	Löschwasserentnahmestelle

Projekt_Ersteller_Leistungsphase_Gebäude_Planart_Inhalt_laufende Nummer EBR_ARC_W3_S_GR_00_S004_009	Index I	Status

Projekt

Neubau der Elsa-Brändström-Realschule inkl. Dreifachsporthalle in Rheine

Stalbergener Straße 151-153
48431 Rheine

±0.00 = 39.00 üNHN

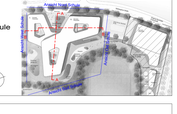

Bauherr / Projektleitung

STADT RHEINE
Stadt Rheine, Der Bürgermeister, Hochbau 5.21
Klosterstraße 14
48431 Rheine

Tel.: 05971 939 - 462
Fax.: 05971 939 - 8462

Fachplaner

Architekt

Planbezeichnung Grundriss Erdgeschoss Seg.004	Datum 25.06.2026	
Leistungsphase Ausführungsplanung	Format A0 Überlänge (1189 x 841)	Maßstab 1 : 50
Projekt_Ersteller_Leistungsphase_Gebäude_Planart_Inhalt_laufende Nummer EBR_ARC_W3_S_GR_00_S004_009	Index I	Status ZP

Alle Rechte vorbehalten. Vervielfältigung und Mitteilung ihres Inhaltes ist nicht gestattet, soweit nicht ausdrücklich zugestanden. Zuwiderhandlungen verpflichten zu Schadenersatz. Alle Rechte vorbehalten.

Plot-Datum: 25.06.2026 | 13:26:56