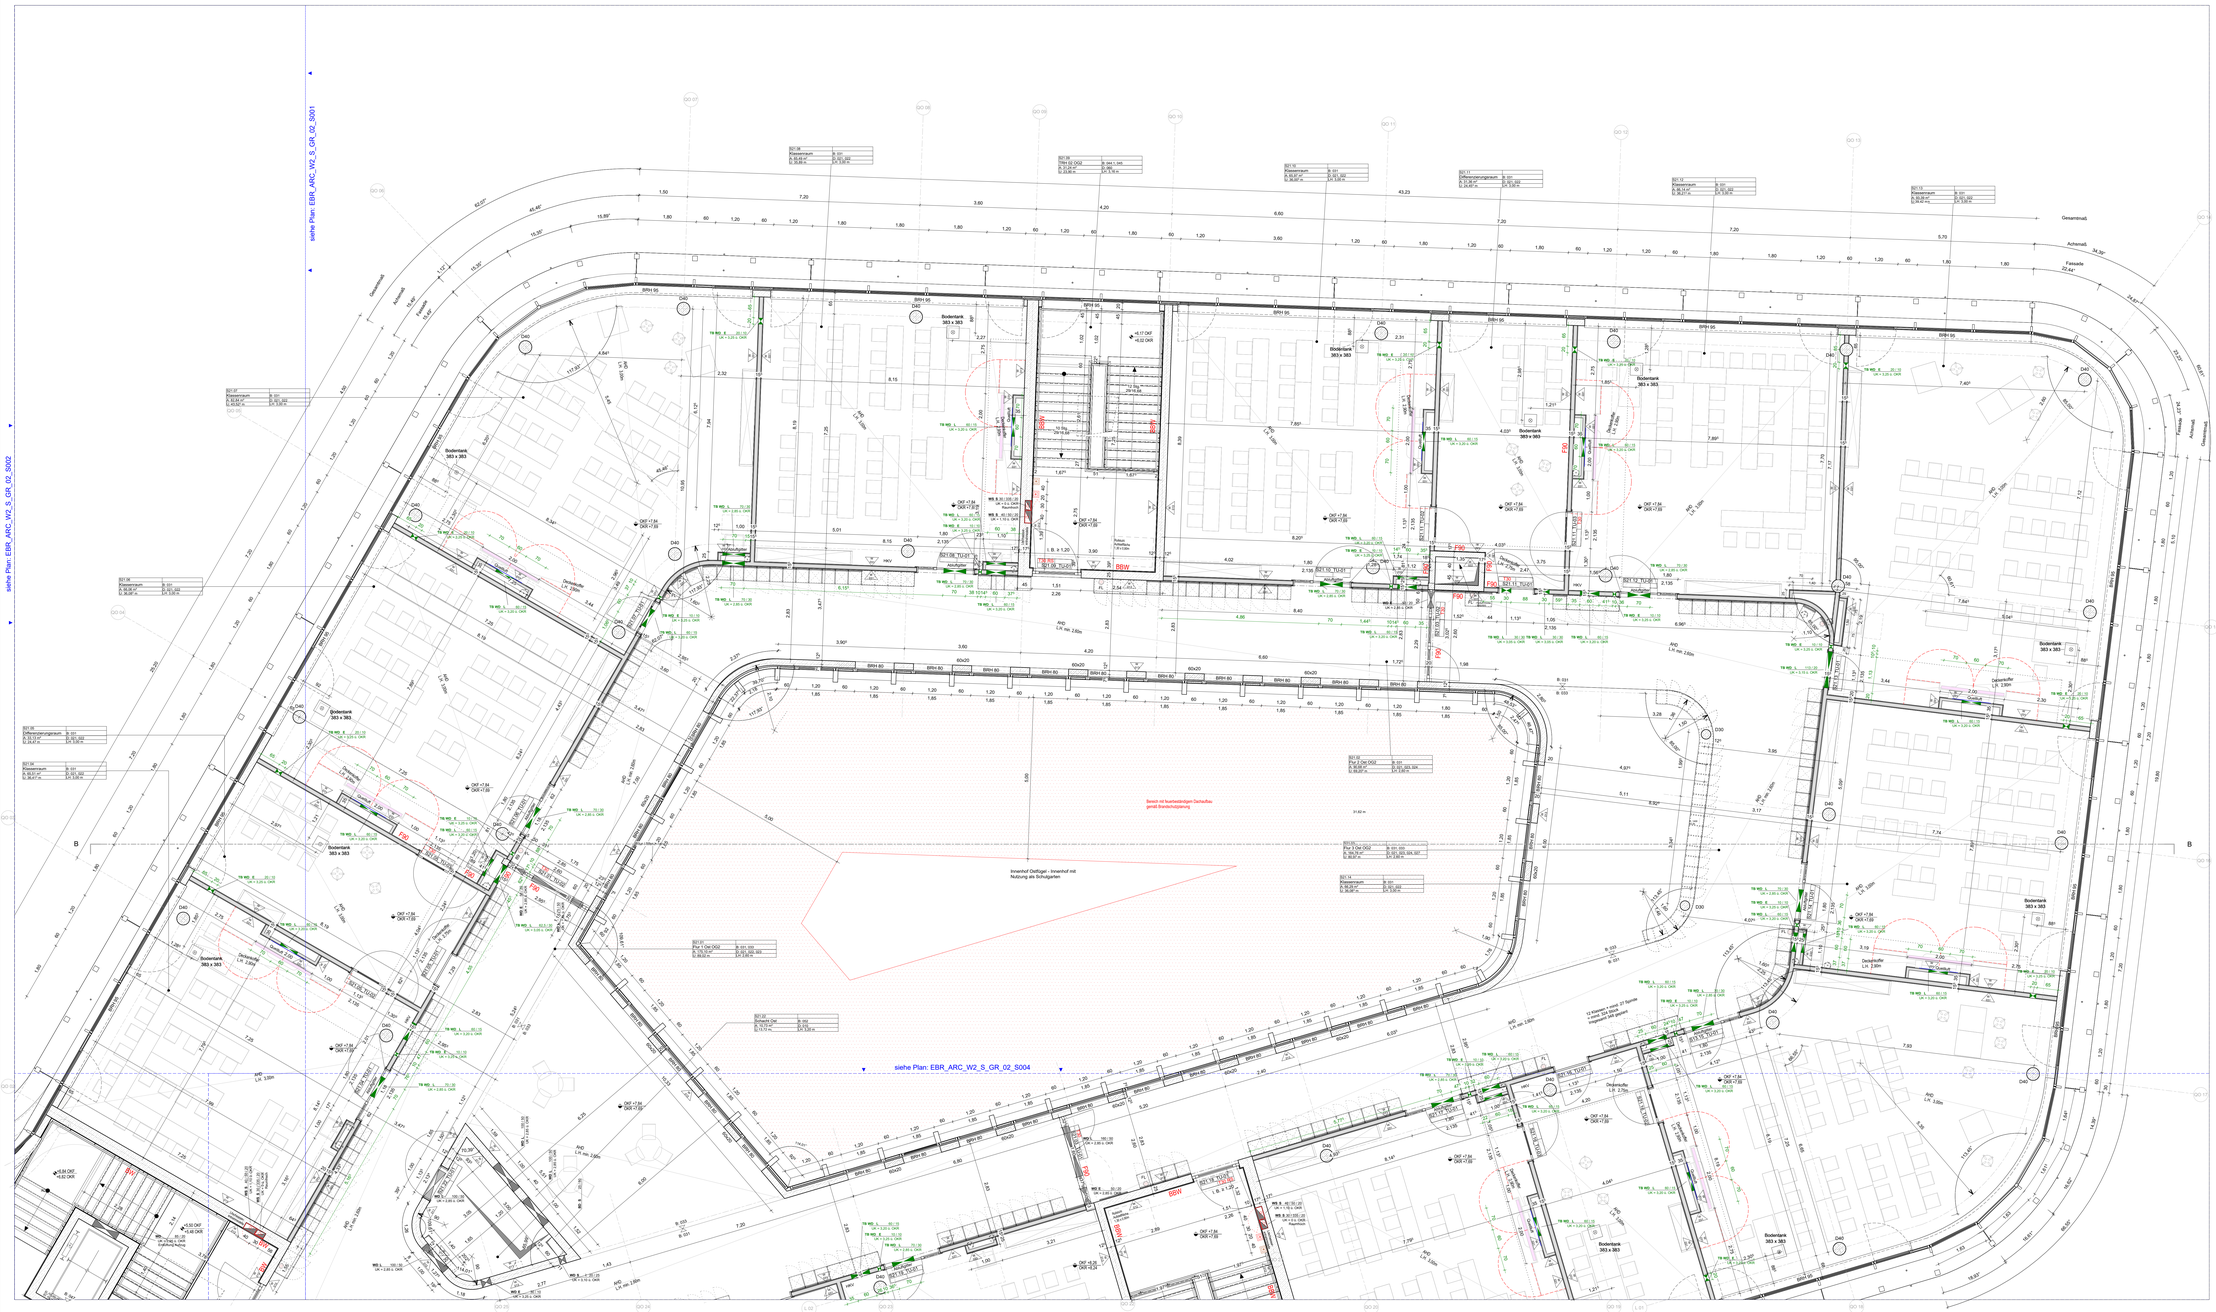

Hinweise (gilt für alle Pläne)

- Planstand entnahl nachrichtlich den Planstand:
  - Kücheplanung, Stand 02.04.2025
  - Fachklassenplanung, Stand 17.03.2025
  - Sanitärausstattung, Stand 17.03.2025, SHK, Stand 19.03.2024,
  - Gründung + Dimensionen Tragwerk nach Angabe Statik, Stand LPH 31.01.2023, geprüfter Schalplanung und nachrichtlicher Abstimmung
  - Bauphysik (Nachweis Bauzeiter Wärmeschutz und Schallschutz, Stand 03.12.2024).
- Maßnahmen Raumakustik im Planstand noch nicht enthalten.
- Außenanlagen sind im Grundriss nicht dargestellt, siehe Plan Außenanlagen.
- Dargestellte Möblierung nur exemplarisch.
- Nutzlast siehe LP1 Lastpläne Statik.

Legende - Wandtypen

Stahlbeton, roh	**Stahlbeton**, WU, gestrichen	**Mauerwerk**, 15 mm Putz, Q3 Ausführungsgegenüber Architekt raumhoh Wandfliesen/Sockelfliesen
Stahlbeton, roh	**Stahlbeton**, WU, gestrichen mit Wärmedämmung	**GK**, roh
Stahlbeton, 15 mm Putz, Q3 gestrichen	**Stahlbeton**, gespachtelt, gestrichen	**GK**, gespachtelt, Q3 gestrichen
Stahlbeton, gespachtelt, Q3 gestrichen	**Mauerwerk**, roh	**GK**, gespachtelt, Q3 Ausführungsgegenüber Architekt raumhoh Wandfliesen/Sockelfliesen
Stahlbeton, 15 mm Ausgleichputz, Rauhfaser tiefgeätzt	**Mauerwerk**, 15 mm Putz, Q3 gestrichen	**GK**, gespachtelt, gestrichen
Stahlbeton, 15 mm Ausgleichputz, Q3 Ausführungsgegenüber Architekt raumhoh Wandfliesen/Sockelfliesen	**Mauerwerk** mit Fugenglattstrich, gestrichen	
Stahlbeton, gestrichen mit Wärmedämmung	**Mauerwerk**, 15 mm Putz, Rauhfaser tiefgeätzt	

Legende - Bodentypen

Boden Kichlager Aufgeschnitzte KL/Z/E 15mm Ausführungsebene	**Hölzerner Bodenbelag // RB** 15mm Heizestrich 75mm Trittschalldämmung 25mm Ausgleichschicht/KL/Z/E 60mm	**Fliesen Küche // RV/ZH** 15,5mm Verbundabdichtung KV/ Heizestrich 75mm Trittschalldämmung 25mm Ausgleichschicht/KL/Z/E 40mm	**Fliesen Aufzug / RVB** 28mm		
Teppichfalug / TB Teppichboden 10mm Heizestrich 75mm Trittschalldämmung 25mm Ausgleichschicht/KL/Z/E 60mm	**Fliesen WC / RVA** 15,5mm Verbundabdichtung KV/ Heizestrich 75mm Trittschalldämmung 25mm Ausgleichschicht/KL/Z/E 40mm	**Fliesen WC / RVA** 15,5mm Verbundabdichtung KV/ Heizestrich 75mm Trittschalldämmung 25mm Ausgleichschicht/KL/Z/E 40mm	**Estrich mit Anstrich / RVA** 15mm Heizestrichdämmung 75mm Trittschalldämmung 25mm Ausgleichschicht/KL/Z/E 60mm		
Linoleum / RB 3mm Heizestrich 75mm Trittschalldämmung 25mm Ausgleichschicht/KL/Z/E 60mm	**Fliesen Küche WC / RVB** 15,5mm Verbundabdichtung KV/ Heizestrich 75mm Trittschalldämmung 25mm Ausgleichschicht/KL/Z/E 40mm	**Fliesen Treppenhaus / RVA Hz.Kern** 15,5mm Verbundabdichtung KV/ Heizestrich 75mm Trittschalldämmung 25mm Ausgleichschicht/KL/Z/E 40mm	**Bautzitenderer Anstrich / R10**		
Linoleum abteilfrig / RB 3mm Heizestrich 75mm Trittschalldämmung 25mm Ausgleichschicht/KL/Z/E 60mm	**Fliesen Küche // RVB** 15,5mm Verbundabdichtung KV/ Heizestrich 75mm Trittschalldämmung 25mm Ausgleichschicht/KL/Z/E 40mm	**Fliesen Treppenhaus/ RVA** 15,5mm Verbundabdichtung KV/ Heizestrich 75mm Trittschalldämmung 25mm Ausgleichschicht/KL/Z/E 40mm	**Bautzitenderer Anstrich / R10**		
Hölzerner Bodenbelag // RB / Hmet 15mm Heizestrich 75mm Trittschalldämmung 25mm Ausgleichschicht/KL/Z/E 60mm	**Fliesen Küche // RVB** 15,5mm Verbundabdichtung KV/ Heizestrich 75mm Trittschalldämmung 25mm Ausgleichschicht/KL/Z/E 40mm	**Fliesen Dusche / RVB** 15,5mm Verbundabdichtung KV/ Heizestrich 75mm Trittschalldämmung 25mm Ausgleichschicht/KL/Z/E 40mm	**Linoleum abteilfrig / R9** 3mm		
Hölzerner Bodenbelag // RB / Hmet 15mm Heizestrich 75mm Trittschalldämmung 25mm Ausgleichschicht/KL/Z/E 60mm	**Fliesen Küche // RVB** 15,5mm Verbundabdichtung KV/ Heizestrich 75mm Trittschalldämmung 25mm Ausgleichschicht/KL/Z/E 40mm	**Fliesen Dusche / RVZ** 15,5mm Verbundabdichtung KV/ Heizestrich 75mm Trittschalldämmung 25mm Ausgleichschicht/KL/Z/E 40mm	**Eingangsmatte** 22mm Stahlwechselrahmung 20mm Ausgleichschicht/KL/Z/E 50mm		
			Bodenfaulture Heizestrich 60mm Ausgleichschicht/KL/Z/E 40mm		

Legende - Deckentypen

Stahlbeton, roh	**Holzwolle-Akustikplatte Decke**, Farbton, weiß/anthrazit				
Stahlbeton, gespachtelt und gestrichen	**Holzwolle-Akustikplatte Decke**, Farbton, nicht weiß/anthrazit				
Stahlbeton, mit Wärmedämmung	**Rasterdecke**, weiß/anthrazit				
Stahlbeton mit 15mm Putz, gestrichen	**gelochte Gipskarton**-Akustikplatte Decke, gestrichen				
Gipskarton-Akustikplatte Decke, gestrichen	**Holzwolle Leichtbauplatte** als Sofitte				
Holzwolle-Akustikplatte Decke, weiß/anthrazit	**Außendecke Eingangsbereiche** Alumiumrasterdecke, Nicht sichtbar befestigt				

Weitere Hinweise

- Wiedergegebene Detailierungen sind der Fach- und Montageplanung zu entnehmen.
- Alle Maße sind am Bau zu überprüfen. Bei Unstimmigkeiten wird Bauleitung und Architekt umgehend zu informieren.
- Alle Stahlbetonwände sind zu Sparen
- Objektplan Fliesen (Farbe/Format), Orthotion Fase = 15mm (Diagonale), im Bereich von Abdichtungen Fase = 30mm (Diagonale)
- Öffnungsmaßen, Türhöhen und Brüstungshöhen bestehen weiß auf OKFFB.
- Hochbehandelte Flächen sowie, die die Gestaltung beeinflussen, sind mit dem Auftraggeber und den Architekten abzustimmen. Abstimmung und Koordination erfolgt mit allen Beteiligten.

Plansymbole / Plangrafik

Betonwand WU-Qualität	Oberkante Fertig Oberkante Roh	Flur-/Verkehrszone	beschränkte Fahrspur
Betonwand	Oberkante Gelände	Bodendurchbruch	Fußgängerweg
Mauerwerk	Oberkante Gelände	Deckendurchbruch	interner Begrünung
Glaswand	Oberkante Fertig	Wanddurchbruch	externe Begrünung
Innenausbau	Oberkante Roh	Behinderten PKW Stellplatz	Aus
Belüftungsfast	Unterkante Roh	Elektro PKW Stellplatz	Änderungsstelle
Dämmung	Unterkante AHD	Planungsgrenze	Kürzungsmarke
Erdreich	Abbruch Bestand	Druckkopfhöhen / Fußbodenaufbau 1.40 m ü. DHHTB	Feuerlöscher

Abkürzungen

AHD	Abhängdecke	FT	Fördertechnik	STG	Steigungen
AK	Aufzerkante	HKV	Hochkonzentrator	TRH	Treppenhaus
AL	Abluft	IK	Innerkante	UF	Überfahrt
BBH	Brüstungshöhe	LF	Lichte Fläche	UK	Unterkante
BS	Bodenschütz	LH	Lichte Raumhöhe	UK	Unterkante
BRH	Brüstungshöhe	NA	Notausgang	UV	Elektro Unterverteilung
BTÖ	Bauteilöffnungsmaße	OK	Oberkante	VT	Vorhangfassad
BTB	Bauzeitbett	OL	Oberlicht	UZ	Umlenkung
BTK	Bauteilkatalog	RA	Rauchabzug	URHN	über Normalnull
DÖ	Drehtür	RÖ	Rauchschütz	WD	Wandanschluss
DÖ	Deckenstrahlbruch	RSV	Rohlustelemente	WG	Wandaufbruchbruch
ELT	Elektro	RÜ	Rohlücke	WS	Wandschütz
FB	Fensterbank	RDA	Rauchschutz-Drück-Anl.	ZU	Zuluft
F	Fertig	RDA	Rauchschutz-Drück-Anl.		
FK	Fundamentkante	RWA	Rauchwärmeabzug		

F	Feuerwiderstandsklasse
30	Feuerhemmend
90	Feuerbeständig
	Rauchdichte Abschlüssen Bauteilfest
T	T30
RS	Rauchschlossend
RS	Rauchschütz
WHY	Wandhydrant
TS	Türschließer
TS	Tüskene Steigleitung
BM	Brandmelder
LÖA	Löschwasserentnahme-stelle

Projekt_Ersteller_Leistungsphase_Gebäude_Planart_Inhalt_laufende Nummer EBR_ARC_W3_S_GR_02_S002_017		Index G	Status

Projekt

Neubau der Elsa-Brändström-Realschule inkl. Dreifachsporthalle in Rheine

Stoltenberger Straße 151-153
48431 Rheine

±0.00 = 39.00 üNHN

Bauherr / Projektleitung

STADTRHEINE
Stadt Rheine, Der Bürgermeister, Hochbau 5.21
Klosterstraße 14
48431 Rheine

Tel.: 05971 939 - 462
Fax.: 05971 939 - 8462

Fachplaner

Architekt

Planbezeichnung Grundriss 2.Obergeschoss Seg.002	Datum 25.06.2026	
Leistungsphase Ausführungsplanung	Format A0 Überlange (1189 x 841)	Maßstab 1 : 50
Projekt_Ersteller_Leistungsphase_Gebäude_Planart_Inhalt_laufende Nummer EBR_ARC_W3_S_GR_02_S002_017	Index G	Status ZP

Alle Rechte vorbehalten. Vervielfältigung und Mitteilung ihres Inhaltes ist nicht gestattet, soweit nicht ausdrücklich zugestanden. Zuwiderhandlungen verpflichten zu Schadenersatz. Ein Recht wird vorbehalten.

Plot Date: Jun 25, 2026 - 1:39 AM