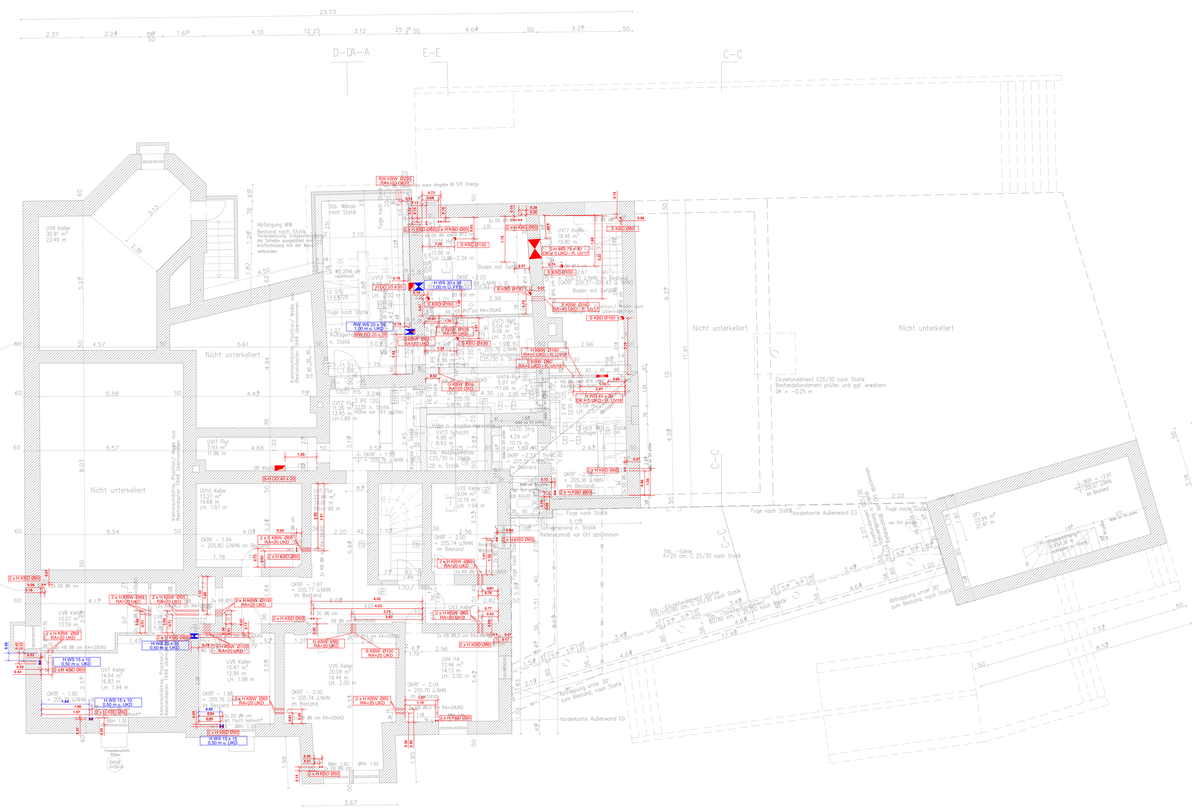


Allgemeines

- Alle Durchbrüche zu Massivwänden in Meter [m] vermaßt
- Alle Kernbohrungen (Rohrachse) zu UKDI RFB in Zentimeter [cm] vermaßt
- Alle Wanddurchbrüche (Oberkante) zu UKDI RFB in Zentimeter [cm] vermaßt
- Größenangaben der Wanddurchbrüche in Zentimeter [cm]
- Größenangaben Kernbohrungen Durchmesser (Ø) in Millimeter [mm]

Abkürzungen

Gewerke

H	Gewerk Heizung	Position	
L	Gewerk Lüftung	RA	Rohrachse
S	Gewerk Sanitär	UKD	Unterkante Decke
G	Gas-Leitung	OKFF	Oberkante Fertigfußboden
RW	Regenwasser-Leitung		

Durchbrüche, Angaben i.L.:

WD	Wanddurchbruch	X-Länge in [cm]; Y-Höhe in [cm] Z-Abstand bis UK Rohdecke in [cm]
FBD	Fußbodendurchbruch	X-Länge in [cm]; Y-Breite in [cm]
DBP	Durchbruch Bodenplatte	X-Länge in [cm]; Y-Breite in [cm]
DD	Deckendurchbruch	X-Länge in [cm]; Y-Breite in [cm]
WS	Wandschlitz	X-Länge in [cm]; T-Tiefe in [cm]
KBD	Kernbohrung Decke	X-Durchmesser in [mm]
KBF	Kernbohrung Fußboden	X-Durchmesser in [mm]
KBW	Kernbohrung Wand	X-Durchmesser (Ø) in Millimeter [mm] Y-Abstand RA bis Massivwänden in [m]

Grundriss nur in Verbindung mit akt. Architektenplan gültig.

LEGENDE

Heizung Vorlauf	
Heizung Rücklauf	
Gasleitung	
Druckluft	
Kälte Flüssigkeit Vorlauf	
Kälte Flüssigkeit Rücklauf	
Kälte Gas Vorlauf	
Kälte Gas Rücklauf	
Regenwasser	
Regenwasser Notentwässerung	
Schmutzwasser	
Schmutzwasser Nithellig	
Schmutzwasser Kondensat	
Rechenwasser	
Regen- u. Schmutzwasser Lüftung	
Schmutzwasser Grundlösung	
Schmutzwasser Nithellig Grundlösung	
Regenwasser Grundlösung	
Regenwasser Grundlösung	
PWC-Trinkwasserleitung/kalt (TW)	
Perm-Trinkwasserleitung/warm (TWW)	
PWWC-Trinkwasserleitung/ Zirkulation	

Lüftung Farben u. Arten in Anlehnung nach DIN 1946-6 und DIN EN 12792

Symbole und EU-Standard [EN]

Luftart	Abkürzung	Farbe
Außenluft (Outdoor air)	AU, AUL (ODA)	Grün
Zuluft (Supply air)	ZU, ZUL (SUP)	Blau
Abluft (Extract air)	AB, ABL (ETA)	Gelb
Fortluft (Exhaust air)	FO, FORT (EHA)	Braun
Umluft (Recirculation air)	UML (RCA)	Rosa, Lila, Violett
Mischluft (Mixed air)	MI, MIS (MIA)	gelb und blau, grün und rote Linie

Nr.	Änderung	Datum	Index	Bearb.

Projekt:
Sanierung Stadtbücherei Hemer, Umbau und Erweiterung
Hauptstraße 201-205
58675 Hemer

Planverantwortlich:

Planstand	Ausführungsplanung
Datum	
Projektleiter	
Bearb.	

Maßstab: 1:50

Planinhalt: Grundriss Kellergeschoss - Durchbruchsplanung

Blattgröße: 841x2000

Projektnummer

Architektenkürzel

Architektenindex

VORABZUG