


LEGENDE

Heizungs-Steigepunkte

Brandschutz

Heizkörperübersicht:

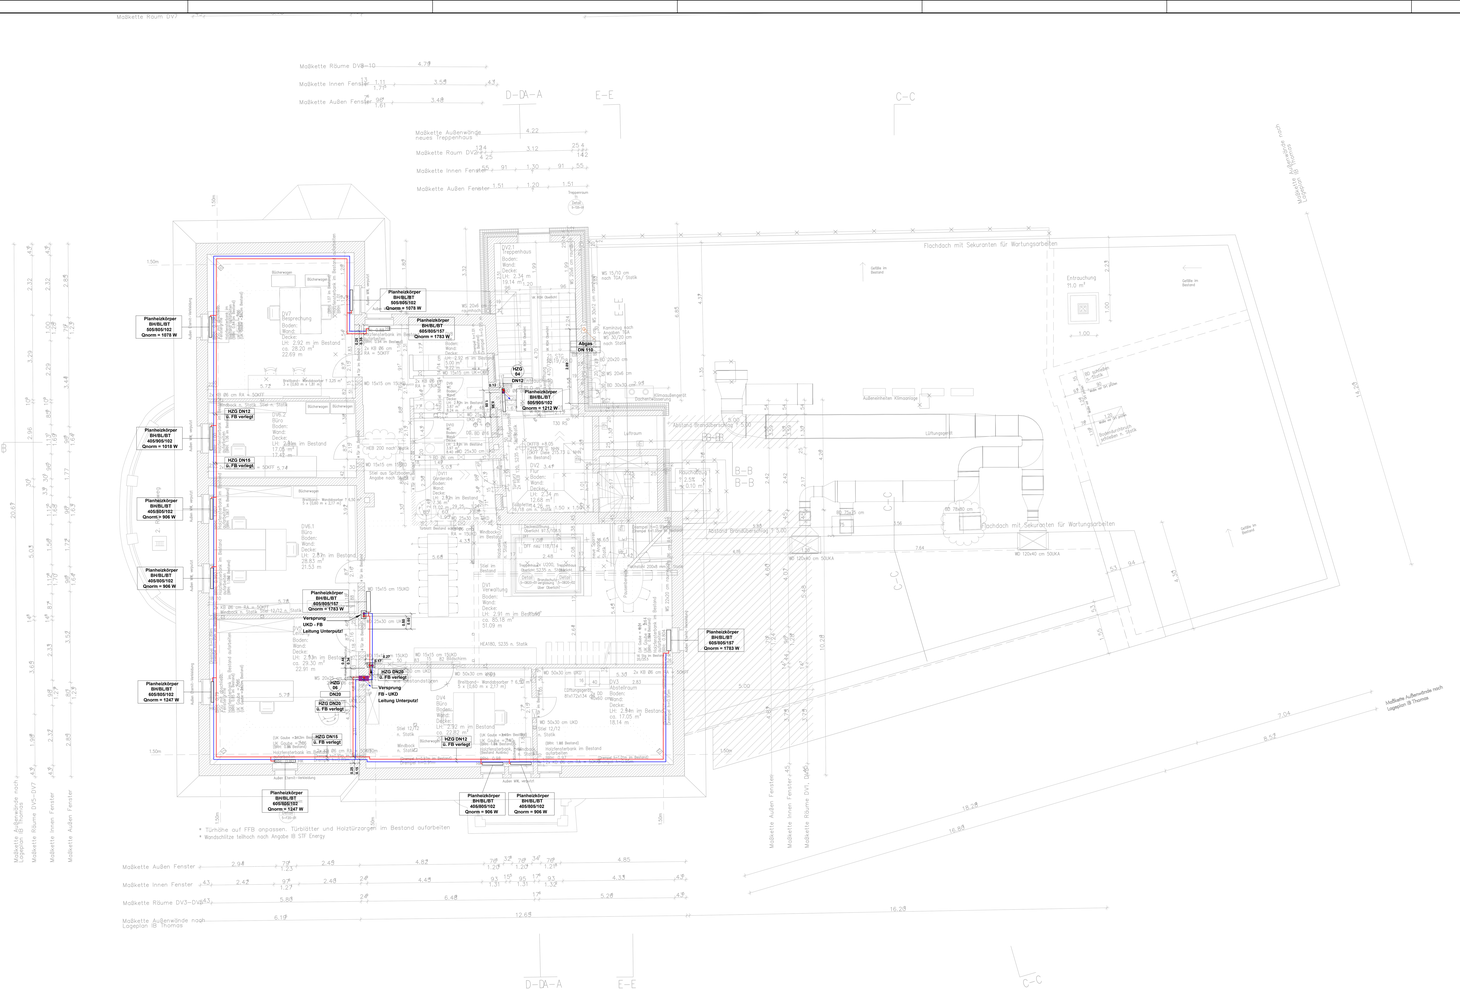

Model: Flachheizkörper
Typs: Plan K Anwendung: Einbau in sichtbaren Bereichen

LEGENDE

Heizung Vorlauf	
Heizung Rücklauf	
Gasleitung	
Druckluft	
Kälte Flüssigkeit Vorlauf	
Kälte Flüssigkeit Rücklauf	
Kälte Gas Vorlauf	
Kälte Gas Rücklauf	
Regenwasser	
Regenwasser Notentwässerung	
Schmutzwasser	
Schmutzwasser Nothebig	
Schmutzwasser Kondensat	
Rechenwasser	
Regen- u. Schmutzwasser Lüftung	
Schmutzwasser Grundleitung	
Schmutzwasser Nothebig Grundleitung	
Regenwasser Grundleitung	
Regenwasser Grundleitung	
PWC-Trinkwasserleitung/kalt (TW)	
Palm-Trinkwasserleitung/warm (TWW)	
PWWC-Trinkwasserleitung/ Zirkulation	

Lüftung Farben lt. Arbeit in Anlehnung nach DIN 1946-6 und DIN EN 12792

Querschnitt und EU-Standard [EN]

	Luftart	Abkürzung	Farbe
Außenluft (Outdoor air)	AU, AUL (ODA)		grün
Zuluft (Supply air)	ZU, ZUL (SUP)		blau
Abluft (Extract air)	AB, ABL (ETA)		Gelb
Fortluft (Exhaust air)	FO, FORT (EHA)		Braun
Umluft (Recirculation air)	UML (RCA)		Rot, Grau, Weiß
Hochluft (Mixed air)	MI, MIS (MIA)		Weiß mit Rot, Grau und Weiß mit Grau

Nr.	Änderung	Datum	Index	Bearb.

Projekt:
Sanierung Stadtbücherei Hemer, Umbau und Erweiterung
Hauptstraße 201-205
58675 Hemer

Planverantwortlich

Planinhalt	Ausführungsplanung
Datum	
Projektleiter	
Bearb.	

Maßstab: 1:50

Planinhalt: Grundriss Dachgeschoss + Heizung

Architekturstand

Blattgröße: 841x2000

Projektnummer

Architekturindex

VORABZUG