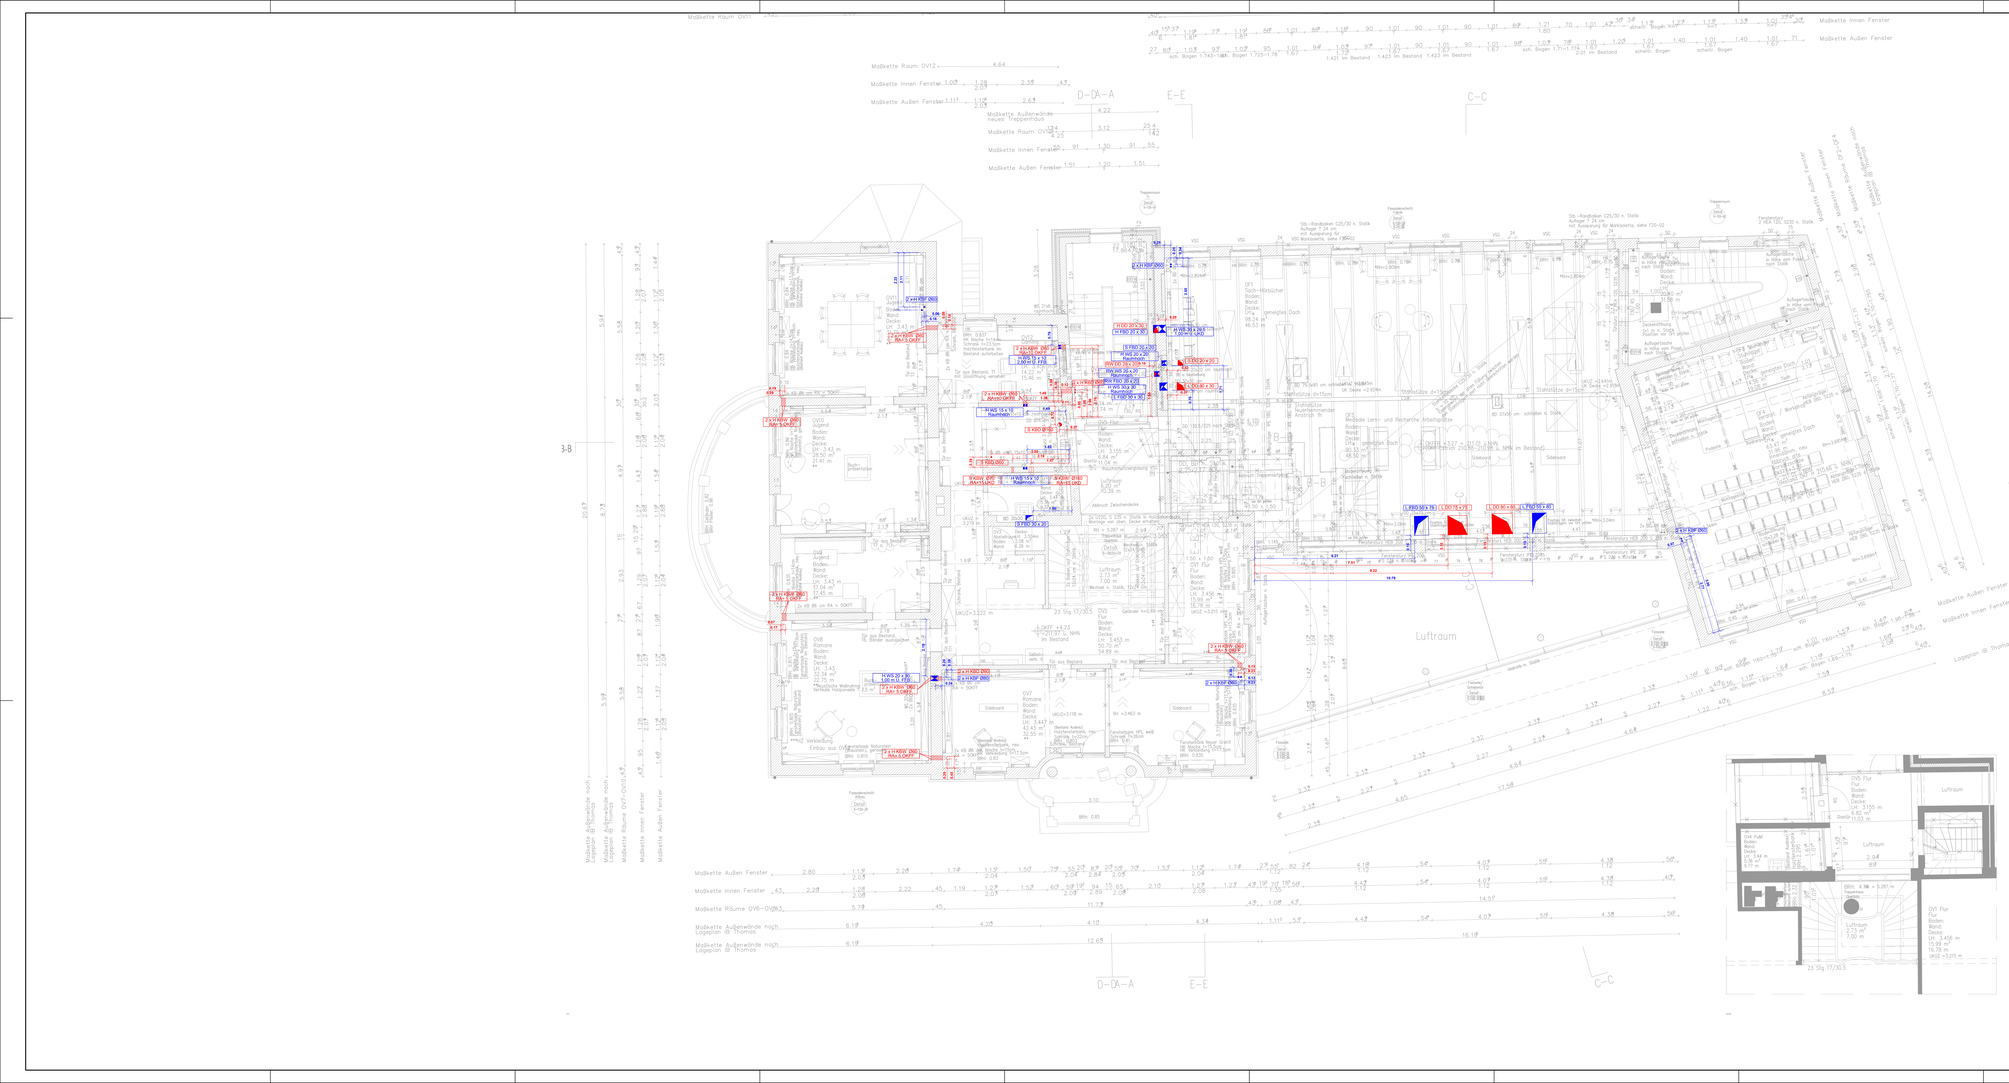


Allgemeines

- Alle Durchbrüche zu Massivwänden in Meter [m] vermaßt
- Alle Kernbohrungen (Rohrachse) zu UKD/ RFB in Zentimeter [cm] vermaßt
- Alle Wanddurchbrüche (Oberkante) zu UKD/ RFB in Zentimeter [cm] vermaßt
- Größenangaben der Wanddurchbrüche in Zentimeter [cm]
- Größenangaben Kernbohrungen Durchmesser (Ø) in Millimeter [mm]

Abkürzungen

Gewerke		Position	
H	Gewerk Heizung	RA	Rohrachse
L	Gewerk Lüftung	UKD	Unterkante Decke
S	Gewerk Sanitär	OKFF	Oberkante Fertigfußboden
		OKRF	Oberkante Rohfußboden

Durchbrüche, Angaben i.L.:

WD	Wanddurchbruch	X-Länge in [cm]; Y-Höhe in [cm] Z-Abstand bis UK Rohdecke in [cm]
FBD	Fußbodendurchbruch	X-Länge in [cm]; Y-Breite in [cm]
DBP	Durchbruch Bodenplatte	X-Länge in [cm]; Y-Breite in [cm]
DD	Deckendurchbruch	X-Länge in [cm]; Y-Breite in [cm]
WS	Wandschlitz	X-Länge in [cm]; T-Tiefe in [cm]
KBD	Kernbohrung Decke	X-Durchmesser in [mm]
KBF	Kernbohrung Fußboden	X-Durchmesser in [mm]
KBW	Kernbohrung Wand	X-Durchmesser (Ø) in Millimeter [mm] Y-Abstand RA bis Massivwänden in [m]

Grundriss nur in Verbindung mit akt. Architektenplan gültig.

LEGENDE

- Heizung Vorlauf
- Heizung Rücklauf
- Gasleitung
- Druckluft
- Kälte Flüssigkeit Vorlauf
- Kälte Flüssigkeit Rücklauf
- Kälte Gas Vorlauf
- Kälte Gas Rücklauf
- Regenwasser
- Regenwasser Notentwässerung
- Schmutzwasser
- Schmutzwasser Nothebg
- Schmutzwasser Kondensat
- Rechenwasser
- Regen- u. Schmutzwasser Lüftung
- Schmutzwasser Grundlüftung
- Schmutzwasser Nothebg Grundlüftung
- Regenwasser Grundlüftung
- Regenwasser Grundlüftung
- PWC-Trinkwasserleitung/kalt (TWK)
- PWH-Trinkwasserleitung/warm (TWW)
- PWWC-Trinkwasserleitung/ Zirkulation

Lüftung Farben u. Arten in Anlehnung nach DIN 1946-6 und ÖNORM EN 12792

Luftart	Abkürzung	Farbe
Außenluft (Outdoor air)	AUL AUL (ODA)	Grün
Zuluft (Supply air)	ZUL ZUL (SUP)	Blau
Abluft (Extract air)	ABL ABL (ETA)	Gelb
Fortluft (Exhaust air)	FOL FORT (EHA)	Braun
Umluft (Recirculation air)	UML (RCA)	Rosa, Linie rosa, Linie weiß
Mischluft (Mixed air)	ML MIL (MIA)	Violett, Linie violett, Linie weiß

Nr.	Änderung	Datum	Index	Bearb.

Projekt:
Sanierung Stadtbücherei Hemer, Umbau und Erweiterung
Hauptstraße 202-205
58675 Hemer

Planverantwortlicher	
Planstand	Ausführungsplanung
Datum	
Projektleiter	
Bearb.	
Maßstab: 1:50	Genehmigungsplanung Ausführungsplanung Grundriss Kellergeschoss – Durchbruchsplanung
Auftragsnummer	Architekturkürzel
Projektnummer	Architekturindex
Blattgröße:	

VORABZUG