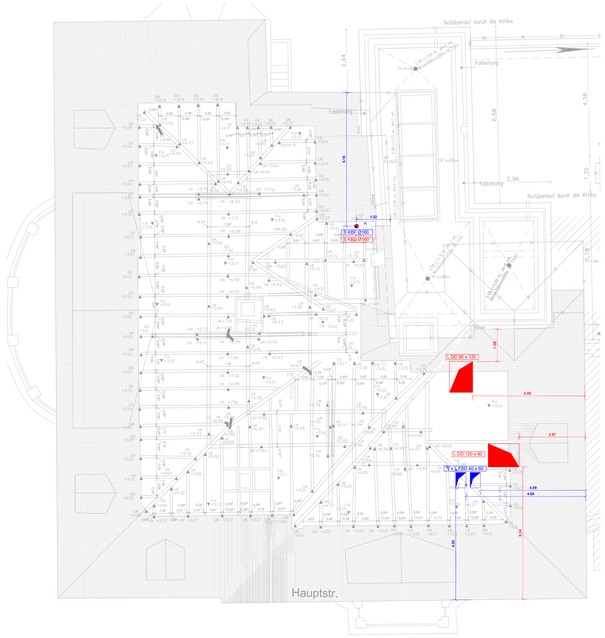


Allgemeines

- Alle Durchbrüche zu Massivwänden in Meter [m] vermaßt
- Alle Kernbohrungen (Rohrachse) zu UKDr RFB in Zentimeter [cm] vermaßt
- Alle Wanddurchbrüche (Oberkante) zu UKDr RFB in Zentimeter [cm] vermaßt
- Größenangaben der Wanddurchbrüche in Zentimeter [cm]
- Größenangaben Kernbohrungen Durchmesser (Ø) in Millimeter [mm]

Abkürzungen

Gewerke		Position	
H	Gewerk Heizung	RA	Rohrachse
L	Gewerk Lüftung	UKD	Unterkante Decke
S	Gewerk Sanitär	OKFF	Oberkante Fertigfußboden

Durchbrüche, Angaben i.L.:

WD	Wanddurchbruch	X-Länge in [cm]; Y-Höhe in [cm] Z-Abstand bis UK Rohdecke in [cm]
FBD	Fußbodendurchbruch	X-Länge in [cm]; Y-Breite in [cm]
DBP	Durchbruch Bodenplatte	X-Länge in [cm]; Y-Breite in [cm]
DD	Deckendurchbruch	X-Länge in [cm]; Y-Breite in [cm]
WS	Wandschlitz	X-Länge in [cm]; T-Tiefe in [cm]
KBD	Kernbohrung Decke	X-Durchmesser in [mm]
KBF	Kernbohrung Fußboden	X-Durchmesser in [mm]
KBW	Kernbohrung Wand	X-Durchmesser (Ø) in Millimeter [mm] Y-Abstand RA bis Massivwänden in [m]

Grundriss nur in Verbindung mit akt. Architektenplan gültig.

LEGENDE

- Heizung Vorlauf
- Heizung Rücklauf
- Gasleitung
- Druckluft
- Kälte Flüssigkeit Vorlauf
- Kälte Flüssigkeit Rücklauf
- Kälte Gas Vorlauf
- Kälte Gas Rücklauf
- Regenwasser
- Regenwasser Notentwässerung
- Schmutzwasser
- Schmutzwasser fetthaltig
- Schmutzwasser Kondensat
- Rechenwasser
- Regen- u. Schmutzwasser Lüftung
- Schmutzwasser Grundleitung
- Schmutzwasser fetthaltig Grundleitung
- Regenwasser Grundleitung
- Regenwasser Grundleitung
- PWC-Trinkwasserleitung/kalt (TW)
- Platin-Trinkwasserleitung/warm (TWW)
- PWWC-Trinkwasserleitung/ Zirkulation

Lüftung Farben u. Arten in Anlehnung nach DIN 1946-6 und DIN EN 12792

Symbol und EU-Standard [EN]

Luftart	Abkürzung	Farbe
Außenluft (Outdoor air)	AU, AUL (ODA)	Grün
Zuluft (Supply air)	ZU, ZUL (SUP)	Blau
Abluft (Extract air)	AB, ABL (ETA)	Gelb
Fortluft (Exhaust air)	FO, FORT (EHA)	Braun
Umluft (Recirculation air)	UM, (RCA)	Grau-Grün
Mischluft (Mixed air)	MI, MIS (MIA)	Violett

Nr.	Änderung	Datum	Index	Bearb.

Projekt:
Sanierung Stadtbücherei Hemer, Umbau und Erweiterung
Hauptstraße 201-205
58675 Hemer

Planverantwortlich:
Planstand: Ausführungsplanung
Datum:
Projektleiter:
Bearb.:

Maßstab: 1:50
Planbezeichnung: Grundriss Kellerdecken - Durchbruchsplanung
Architektur/Land:
Blattgröße: A4+/A2000
Projektnummer:
Architekturindex:

VORABZUG