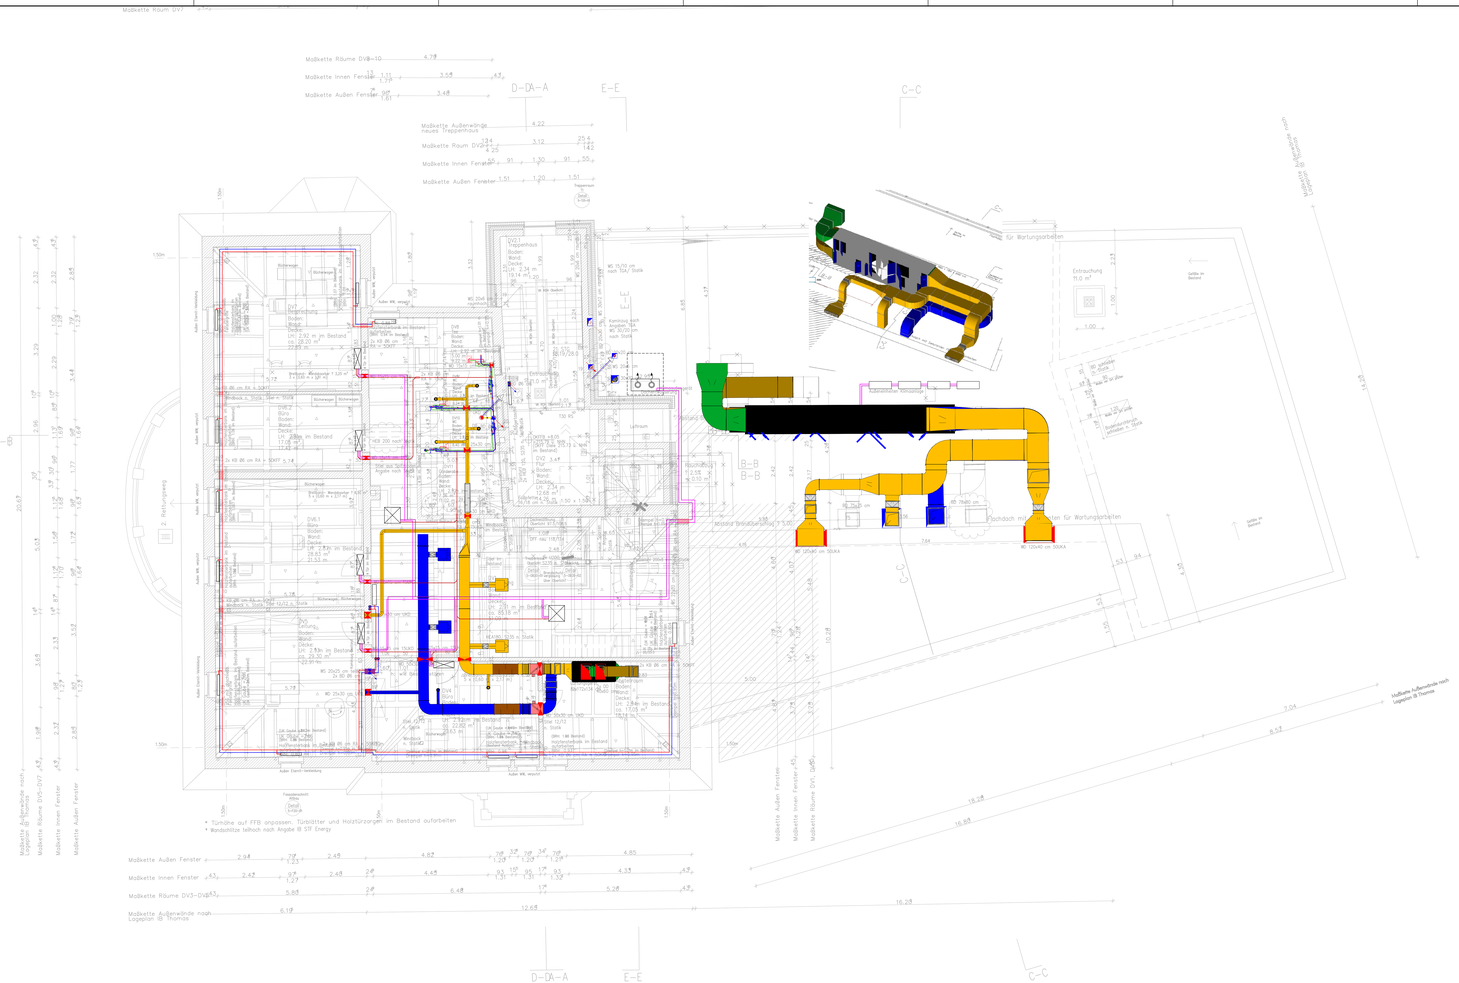


- Türhöhe auf FFB angepasst, Türblätter und Holzstürzungen im Bestand aufarbeiten
- Wandputze teilweise nach Angabe @ SIF Energy

LEGENDE

- Abluft-Durchlass
- zuluft-Durchlass
- Segellufschalutzen
- Kulissenschalldämpfer (KSD)
- Rohrschalldämpfer (TSD)
- Volumenstromregler
- Tellerventil
- Nachströmung
- WC-Montageelement
- Waschtisch-Montageelement
- Abwasserentlüftung-Steigpunkt
- Trinkwasser-Steigpunkte
- Abwasser-Steigpunkte
- Heizung-Steigpunkte
- Brandschutz

LEGENDE

- Heizung Vorlauf
- Heizung Rücklauf
- Gasleitung
- Druckluft
- Kälte Flüssigkeit Vorlauf
- Kälte Flüssigkeit Rücklauf
- Kälte Gas Vorlauf
- Kälte Gas Rücklauf
- Regenwasser
- Regenwasser Notentwässerung
- Schmutzwasser
- Schmutzwasser Nithellig
- Schmutzwasser Kondensat
- Hochwasser
- Regen- u. Schmutzwasser Lüftung
- Schmutzwasser Grundleitung
- Schmutzwasser Nithellig Grundleitung
- Regenwasser Grundleitung
- Regenwasser Grundleitung
- PWC-Trinkwasserleitung/kalt (TW)
- Palm-Trinkwasserleitung/warm (TWW)
- PWWC-Trinkwasserleitung/ Zirkulation

Lüftung Farben u. Arten in Anlehnung nach DIN 1946-6 und DIN EN 12792

Symbol und EU-Standard (EN)

Luftart	Abkürzung	Farbe
Außenluft (Outdoor air)	AU, AUL (ODA)	Grün
Zuluft (Supply air)	SU, ZUL (SUP)	Blau
Abluft (Extract air)	AB, ABL (ETA)	Gelb
Fortluft (Exhaust air)	FO, FORT (ENA)	Braun
Umluft (Recirculation air)	UM, (RCA)	Grau
Mischluft (Mixed air)	MI, MIS (MIA)	Violett

Nr.	Änderung	Datum	Index	Bearb.

Projekt:
Sanierung Stadtbücherei Hemer, Umbau und Erweiterung
Hauptstraße 201-205
58675 Hemer

Planinformationen	
Planstand	Ausführungsplanung
Datum	
Projektleiter	
Bearb.	

Maßstab: 1:50 (Originalformat: A1)
Blattgröße: 841x2000
Projektnummer
Architekturstand
Architekturindex

Grundriss Erdgeschoss – Kollision

VORABZUG