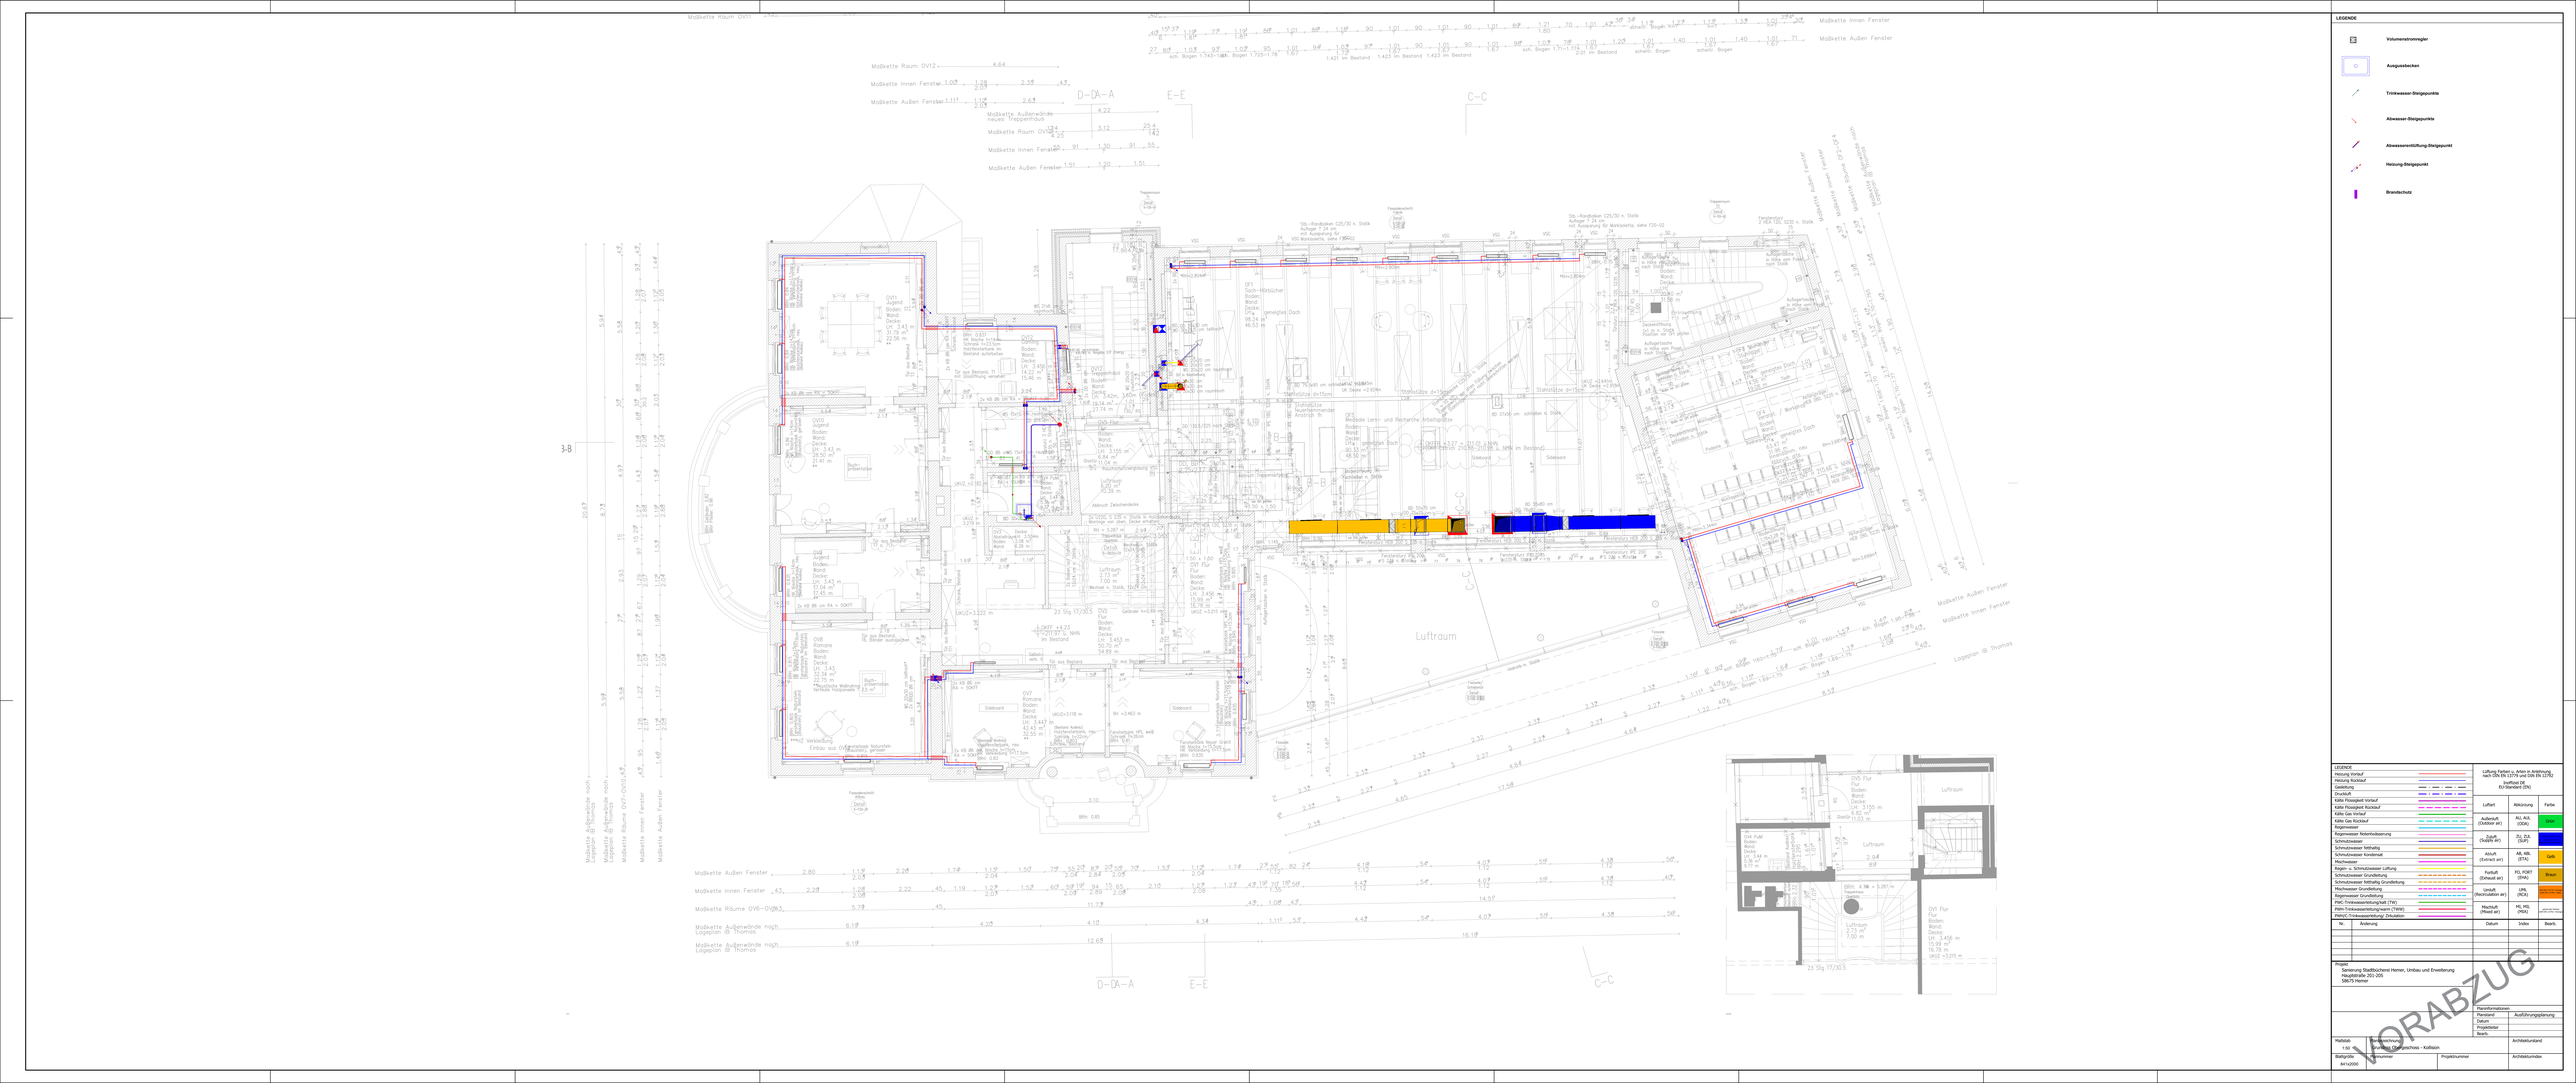

LEGENDE
Volumenstrommgler
Ausgussbecken
Trinkwasser-Steigepunkte
Abwasser-Steigepunkte
Abwasserentlüftung-Steigepunkt
Heizung-Steigepunkt
Brandschutz
LEGENDE
Heizung Vorlauf
Heizung Rücklauf
Gasleitung
Druckluft
Kälte Flüssigkeit Vorlauf
Kälte Flüssigkeit Rücklauf
Kälte Gas Vorlauf
Kälte Gas Rücklauf
Regenwasser
Regenwasser Notentwässerung
Schmutzwasser
Schmutzwasser Nothebg
Schmutzwasser Kondensat
Rechenwasr
Regen- u. Schmutzwasser Lüftung
Schmutzwasser Grundleitung
Schmutzwasser Nothebg Grundleitung
Regenwasser Grundleitung
Trinkwasser Grundleitung
PWC-Trinkwasserleitung/kalt (TW)
Palm-Trinkwasserleitung/warm (TWW)
PWWC-Trinkwasserleitung/ Zirkulation
Lüftung Farben n. Arten in Anlehnung nach DIN 1946-6 und DIN EN 12792
Rauffuss und EU-Standard [EN]
Luftart
Abkürzung
Farbe
Außenluft (Outdoor air)
ALL AUL (ODA)
Zuluft (Supply air)
ZUL ZUL (SUP)
Abluft (Extract air)
ABL ABL (ETA)
Fortluft (Exhaust air)
FOL FORT (EHA)
Umluft (Recirculation air)
UML (RCA)
Mischluft (Mixed air)
MIL MIL (MDA)
Nr.
Änderung
Datum
Index
Bearb.
Projekt:
Sanierung Stadtbücherei Hemer, Umbau und Erweiterung
Hauptstraße 201-205
58675 Hemer
Planinformationen:
Planinhalt
Ausführungsplanung
Datum
Projektleiter
Bearb.
Maßstab:
1:50
Bearbeitungsstand:
Grundriss Lüftungsschacht – Kollision
Architektur/stand
Blattgröße:
841x2000
Projektnummer
Architekturindex
VORABZUG