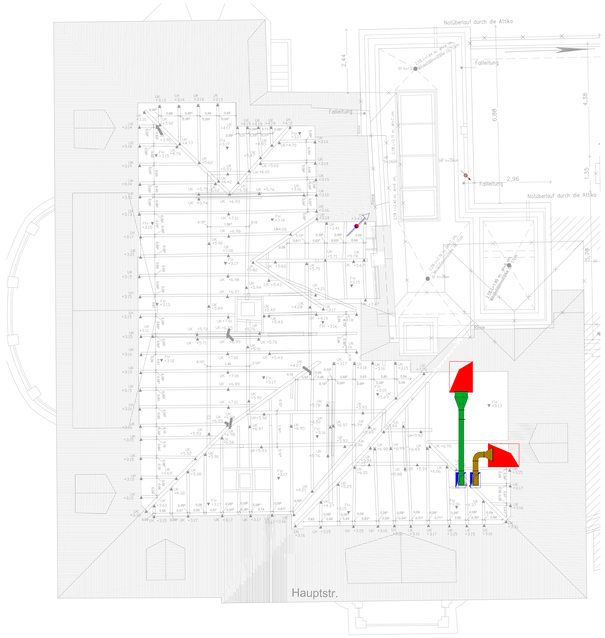


LEGENDE

Abwasserentlüftung-Steigepunkt

LEGENDE

Heizung Vorlauf	
Heizung Rücklauf	
Gasleitung	
Druckluft	
Kälte Flüssigkeit Vorlauf	
Kälte Flüssigkeit Rücklauf	
Kälte Gas Vorlauf	
Kälte Gas Rücklauf	
Regenwasser	
Regenwasser Notentwässerung	
Schmutzwasser	
Schmutzwasser Nithellig	
Schmutzwasser Kondensat	
Flechtwasser	
Regen- u. Schmutzwasser Lüftung	
Schmutzwasser Grundleitung	
Schmutzwasser Nithellig Grundleitung	
Regenwasser Grundleitung	
PWC-Trinkwasserleitung/kalt (TW)	
PWC-Trinkwasserleitung/warm (TWW)	
PWHC-Trinkwasserleitung/ Zirkulation	

Lüftung Farben u. Arten in Anlehnung nach DIN 1946-6 und DIN EN 12792

Querschnitt und EU-Standard [EN]

Luftart	Abkürzung	Farbe
Außenluft (Outdoor air)	AU, AUL (ODA)	Grün
Zuluft (Supply air)	ZU, ZUL (SUP)	Blau
Abluft (Extract air)	AB, ABL (ETA)	Gelb
Fortluft (Exhaust air)	FO, FORT (EHA)	Braun
Umluft (Recirculation air)	UML (RCA)	Grau (Grau-Violett)
Mischluft (Mixed air)	MI, MIS (MIA)	Violett (Violett-Grau)

Nr.	Änderung	Datum	Index	Bearb.

Projekt:
Sanierung Stadtbücherei Hemer, Umbau und Erweiterung
Hauptstraße 201-205
58675 Hemer

Planverantwortlich:
Planstand: Ausführungsplanung
Datum:
Projektleiter:
Bearb.:

Maßstab: 1:50
Blattgröße: 841x2000
Blattbezeichnung: Grundriss Dachfläche - Lüftung & Sanitär
Projektnummer:
Architekturstand:
Architekturindex:

VORABZUG