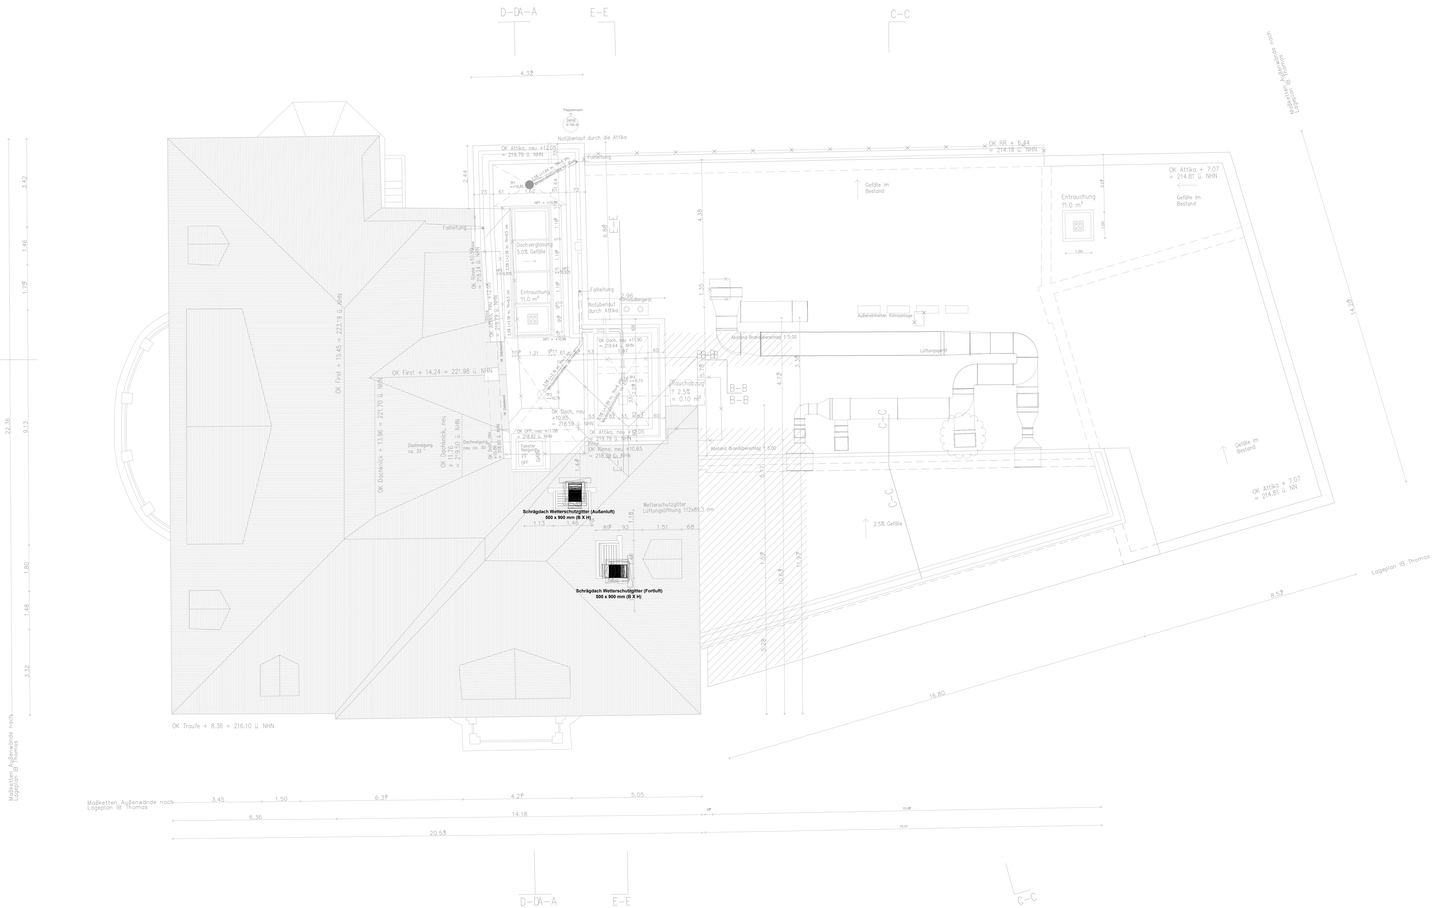


LEGENDE

Heizung Vorlauf	
Heizung Rücklauf	
Gasleitung	
Druckluft	
Kälte Flüssigkeit Vorlauf	
Kälte Flüssigkeit Rücklauf	
Kälte Gas Vorlauf	
Kälte Gas Rücklauf	
Regenwasser	
Regenwasser Notentwässerung	
Schmutzwasser	
Schmutzwasser Nittelhilg	
Schmutzwasser Kondensat	
Rechwasser	
Regen- u. Schmutzwasser Lüftung	
Schmutzwasser Grundleitung	
Schmutzwasser Nittelhilg Grundleitung	
Regenwasser Grundleitung	
Kaltwasser Grundleitung	
PWC-Trinkwasserleitung/kalt (TW)	
Palm-Trinkwasserleitung/warm (TWW)	
PWWC-Trinkwasserleitung/ Zirkulation	

Lüftung Farben u. Arten in Anlehnung nach DIN 1946-6 und DIN EN 12792

Symbol und EU-Standard [EN]

Luftart	Abkürzung	Farbe
Außenluft (Outdoor air)	AU, AUL (ODA)	Grün
Zuluft (Supply air)	ZU, ZUL (SUP)	Blau
Abluft (Extract air)	AB, ABL (ETA)	Gelb
Fortluft (Exhaust air)	FO, FORT (EHA)	Braun
Umluft (Recirculation air)	UML (RCA)	Grau, Grau hell, Grau dunkel
Mischluft (Mixed air)	MI, MIS (MIA)	gelb/rot/blau, gelb/rot/grau, blau

Nr.	Änderung	Datum	Index	Bearb.

Projekt:
Sanierung Stadtbüchereii Hemer, Umbau und Erweiterung
Hauptstraße 201-205
58675 Hemer

Planverantwortlich

Planstand	Ausführungsplanung
Datum	
Projektleiter	
Bearb.	

Maßstab: 1:50

Blattgröße: 841x2000

Blattbezeichnung: Grundriss Dachaufsicht - Lüftung

Projektnummer

Architektenkürzel

Architekturindex

VORABZUG