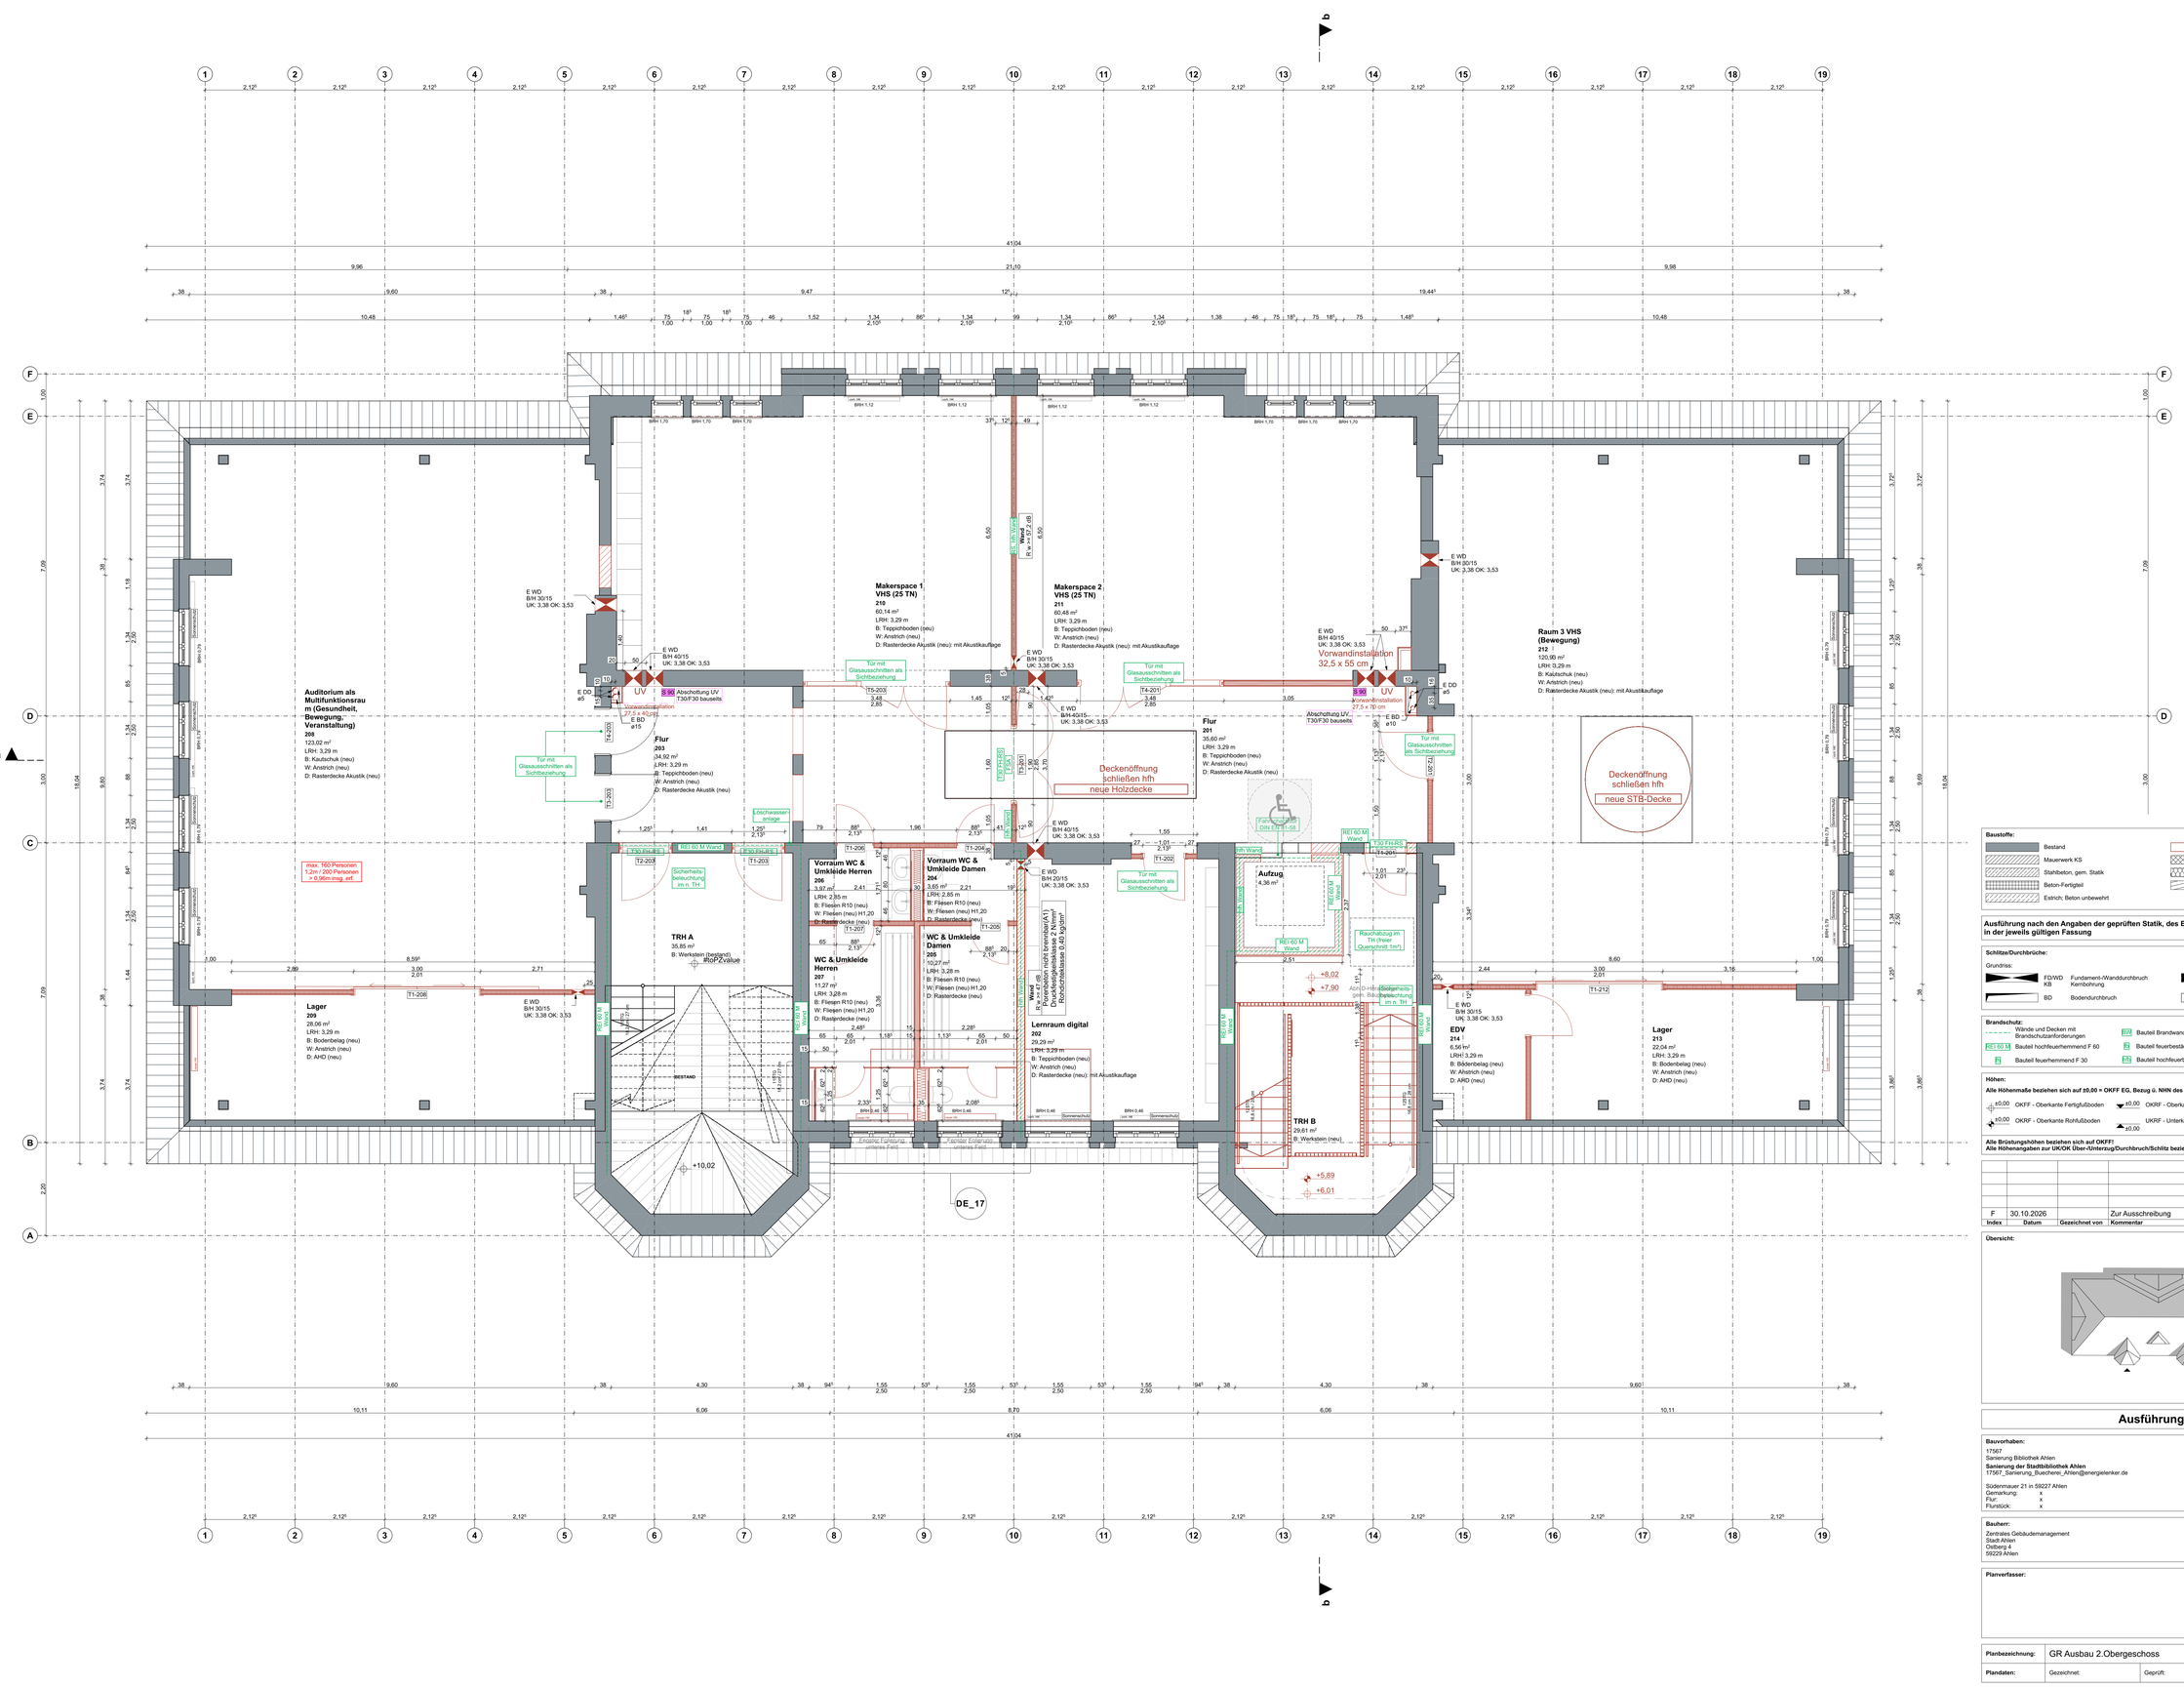

Auditorium als Multifunktionsraum (Gesundheit, Bewegung,: Veranstaltung)
208
123,02 m²
LRH: 3,29 m
B: Kautschuk (neu)
W: Anstrich (neu)
D: Rasterdecke Akustik (neu)
Makerspace 1 VHS (25 TN)
210
60,14 m²
LRH: 3,29 m
B: Teppichboden (neu)
W: Anstrich (neu)
D: Rasterdecke Akustik (neu): mit Akustikauflage
Makerspace 2 VHS (25 TN)
211
60,48 m²
LRH: 3,29 m
B: Teppichboden (neu)
W: Anstrich (neu)
D: Rasterdecke Akustik (neu): mit Akustikauflage
Raum 3 VHS (Bewegung)
212
120,95 m²
LRH: 3,29 m
B: Kautschuk (neu)
W: Anstrich (neu)
D: Rasterdecke Akustik (neu): mit Akustikauflage
Flur
203
34,92 m²
LRH: 3,29 m
B: Teppichboden (neu)
W: Anstrich (neu)
D: Rasterdecke Akustik (neu)
Flur
201
35,60 m²
LRH: 3,29 m
B: Teppichboden (neu)
W: Anstrich (neu)
D: Rasterdecke Akustik (neu)
Vorraum WC & Umkleide Herren
206
3,87 m²
LRH: 2,85 m
B: Fliesen R10 (neu)
W: Fliesen (neu) H1,20
D: Rasterdecke (neu)
Vorraum WC & Umkleide Damen
204
3,65 m²
LRH: 2,85 m
B: Fliesen R10 (neu)
W: Fliesen (neu) H1,20
D: Rasterdecke (neu)
WC & Umkleide Herren
207
11,27 m²
LRH: 3,28 m
B: Fliesen R10 (neu)
W: Fliesen (neu) H1,20
D: Rasterdecke (neu)
WC & Umkleide Damen
205
10,27 m²
LRH: 3,28 m
B: Fliesen R10 (neu)
W: Fliesen (neu) H1,20
D: Rasterdecke (neu)
Lager
209
28,06 m²
LRH: 3,29 m
B: Bodenbelag (neu)
W: Anstrich (neu)
D: AHD (neu)
Lernraum digital
202
29,29 m²
LRH: 3,29 m
B: Teppichboden (neu)
W: Anstrich (neu)
D: Rasterdecke (neu): mit Akustikauflage
Aufzug
4,36 m²
TRH A
35,85 m²
B: Werkstein (bestand)
#ToFY.value
TRH B
29,61 m²
B: Werkstein (neu)
EDV
214
6,56 m²
LRH: 3,29 m
B: Bödenbelag (neu)
W: Ahstrich (neu)
D: AHD (neu)
Lager
213
22,04 m²
LRH: 3,29 m
B: Bodenbelag (neu)
W: Anstrich (neu)
D: AHD (neu)
Vorwandinstallation 32,5 x 55 cm
Vorwandinstallation 27,5 x 70 cm
Deckenöffnung schließen hfh neue Holzdecke
Deckenöffnung schließen hfh neue STB-Decke
Tür mit Glasausschnitten als Sichtbeziehung
Sicherheitsbeleuchtung im.n.TH
Rauchabzug im TH (freier Querschnitt 1m²)
Löschwasseranlage
max. 160 Personen 1,2m / 200 Personen > 0,90m insg. erf.
Fahrstuhl DIN EN 81-58
Abluft-Hauptleitung gem. Brandschutzkonzept
Druckbelüftungsanlage 2 Ventilatoren (41) Druckbeiwertklasse 2 Nr.mm² Rohrschnittklasse 0,40 kg/dm³
DE_17
Baustoffe:
Bestand
Mauerwerk KS
Stahlbeton, gem. Statik
Beton-Fertigteil
Estrich; Beton unbewehrt
Neubau
Dämmung, hart
Dämmung, weich
Holz, Vollholz
Ausführung nach den Angaben der geprüften Statik, des Baugrundgutachtens sowie des Schadstoffgutachtens in der jeweils gültigen Fassung
Schlitze/Durchbrüche:
Grundriss:
FD/WD Fundament-/Wanddurchbruch
KB Kernbohrung
WA/WS Wandaussparung/-schlitz
BD Bodendurchbruch
DD Deckendurchbruch
Brandschutz:
Wände und Decken mit Brandschutzanforderungen
Bauteil Brandwand
Bauteil nicht brennbar
REI 60 M Bauteil hochfeuerbeständig F 60
Bauteil feuerbeständig F 90
Rauchschutz
Bauteil feuerhemmend F 30
Bauteil hochfeuerbeständig F 120
Höhen:
Alle Höhenmaße beziehen sich auf ±0,00 = OKFF EG, Bezug ü. NHN des jeweiligen Bauteils.
±0,00 OKFF - Oberkante Fertigfußboden
±0,00 OKRF - Oberkante Rohfußboden
±0,00 OKFF - Oberkante Fertigfußboden
±0,00 OKRF - Oberkante Rohfußboden
±0,00 UKRF - Unterkante Rohfußboden
±0,00 UKFF - Unterkante Fertigfußboden
Alle Brüstungshöhen beziehen sich auf OKFF!
Alle Höhenangaben zur UK/OK Über-/Unterzug/Durchbruch/Schlitz beziehen sich auf OKFF/UKRD!
F 30.10.2026 Zur Ausschreibung
Index Datum Gezeichnet von Kommentar
Übersicht:
Ausführungsplanung
Bauvorhaben:
17567
Sanierung Bibliothek Ahlen
Sanierung der Stadtbibliothek Ahlen
17567_Sanierung_Buechenei_Ahlen@energielenker.de
Südenmauer 21 in 59227 Ahlen
Gemarkung: x
Flur: x
Flurstück: x
Bauherr:
Zentrales Gebäudemanagement
Stadt Ahlen
Oelberg 4
59229 Ahlen
STADT AHLEN
Planverfasser:
Planbezeichnung: GR Ausbau 2.Obergeschoss
Plandaten: Gezeichnet: Geprüft: Datum: 30.10.2026 Maßstab: 1:50
Plannummer: 17567_5_GR_O2_AU_F_ Index: F
Blattformat: 1189*841 A0