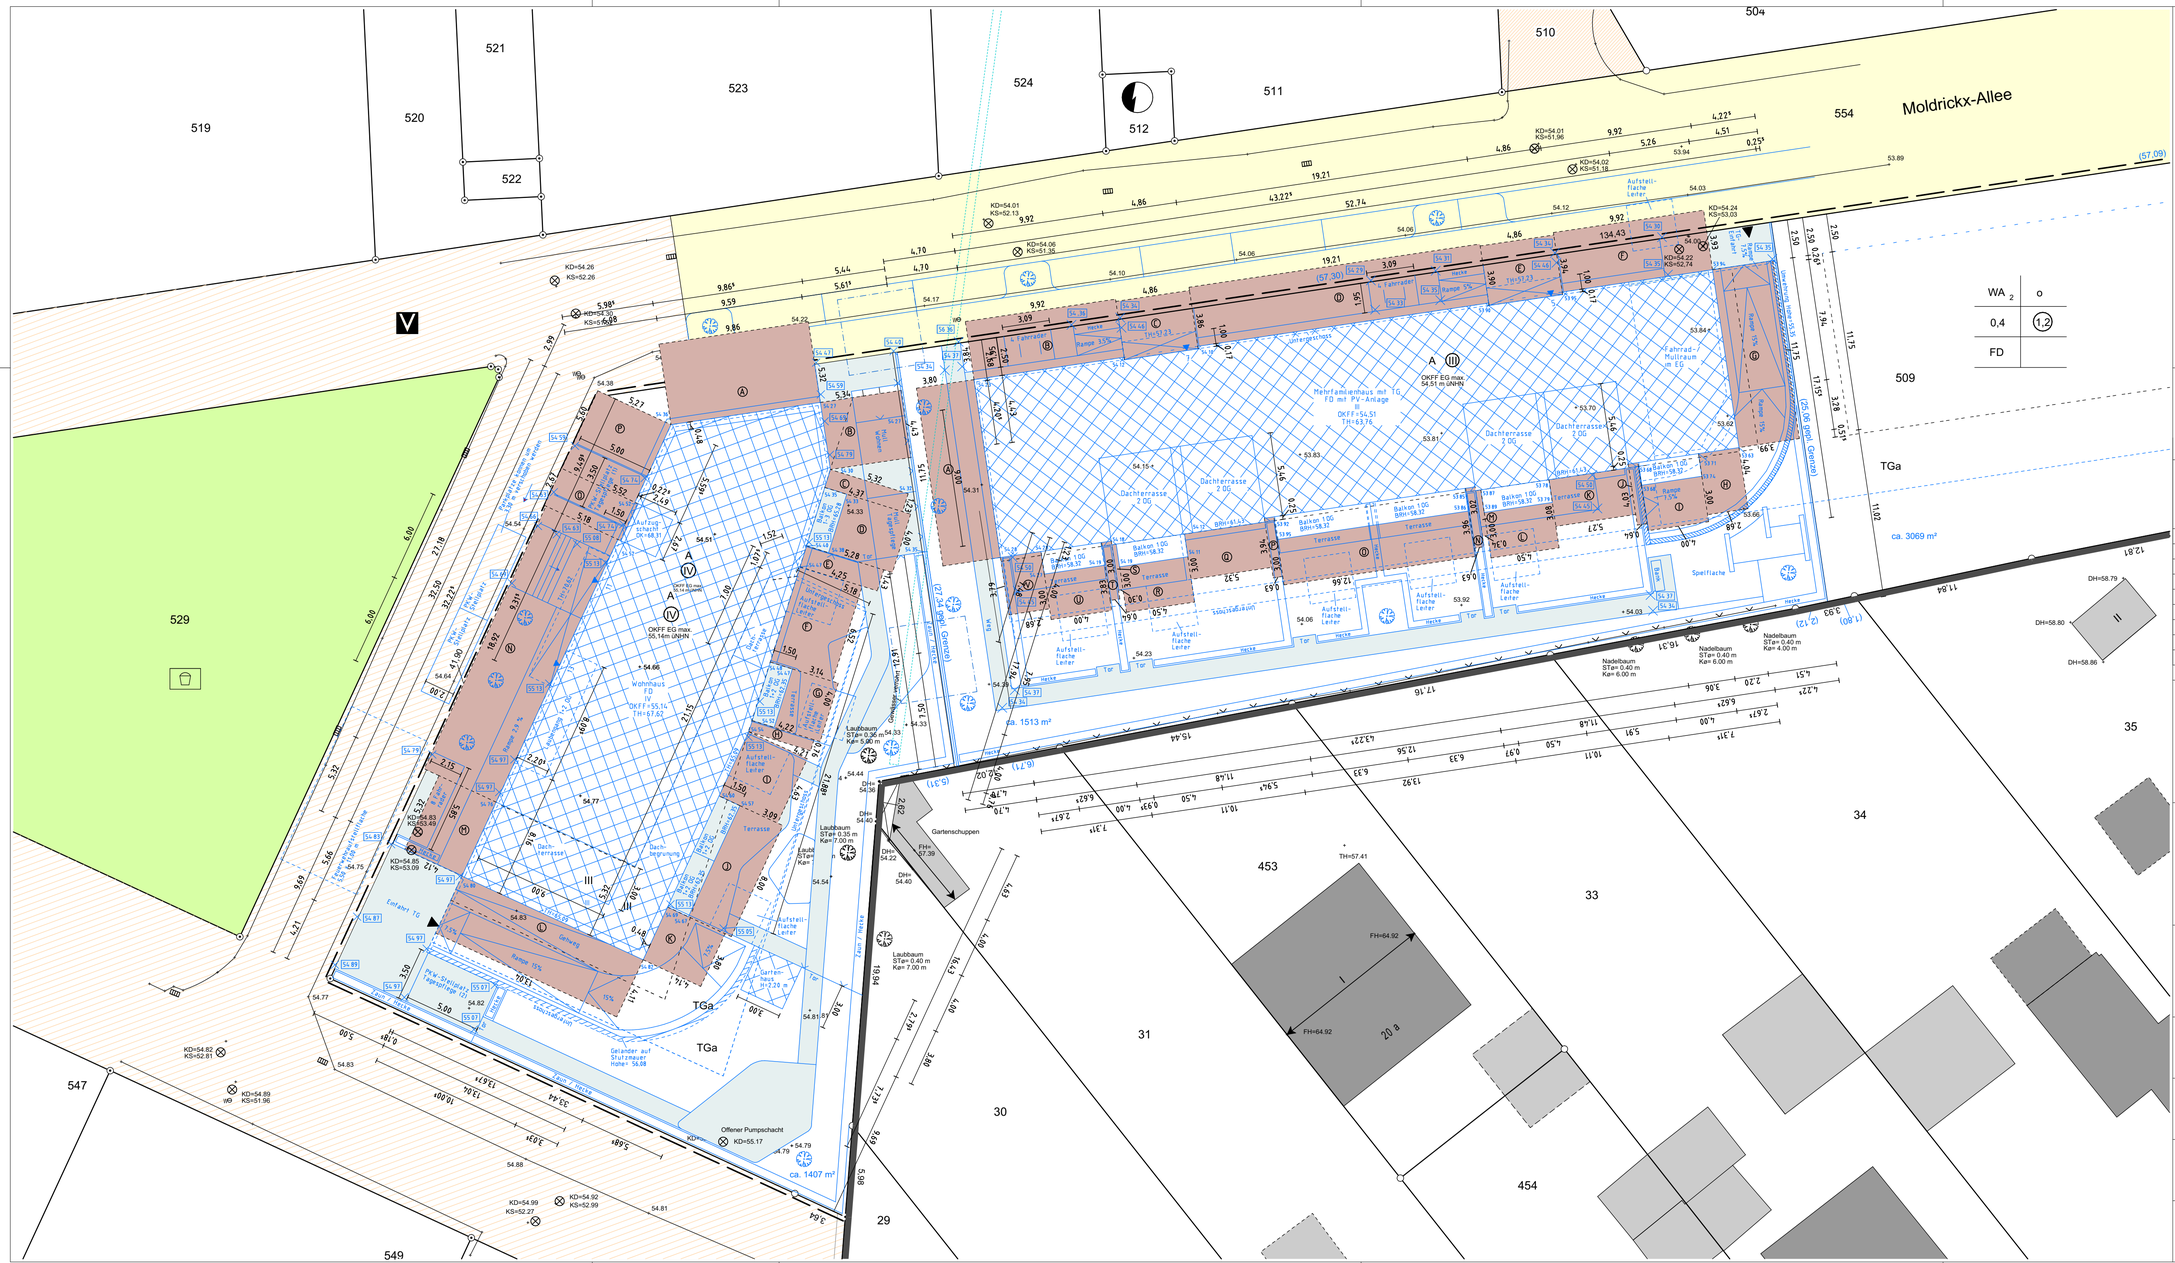

Legende

- Stahlbeton
- Fertigteil
- Mauerwerk
- Stahlbau
- Beton, unbewehrt
- Dämmung weich
- Dämmung hart
- Trockenbau
- Abbruch
- Bestand
- Neu
- Regenwasser
- Schmutzwasser
- Baugrenze
- Brandwand
- F90-AB Bauart Brandwand
- F90-feuerbeständig
- F60-hochfeuerhemmend
- F30-feuerhemmend
- Ausgangspiktogramm
- Fluchtwegfenster
- Feuerlöscher

WA 2	o		
0,4	(1,2)		
FD			

LH:	lichte Höhe	OK:	Oberkante	BRH:	Brüstungshöhe
B:	Oberbelag Fussböden	UK:	Unterkante	DD:	Deckendurchbruch
W:	Oberbelag Wand	AK:	Aussenkante	DS:	Deckenschlitz
D:	Oberbelag Decke	VK:	Vorderkante	BD:	Bodendurchbruch
RFB:	Rohfußboden	ÜZ:	Überzug	WD:	Wanddurchbruch
FFB:	Fertigfußboden	UZ:	Unterzug	WS:	Wandschlitz
RD:	Rohdecke				

Alle Maße sind vor Ort zu prüfen!
Jede Unstimmigkeit ist umgehend der Bauleitung zu melden!
Dieser Plan hat nur Gültigkeit im Zusammenhang mit den Plänen des Statikers und den Fachplanern!
Brüstungshöhen und Türhöhen beziehen sich auf OKFF (soweit nicht anders vermerkt!)

Änderung	gez.	Datum	Index

2403 Moldrickx 04+05

Modrickx-Allee 5-7 und 11-13
48159 Münster
Gemarkung: Münster, Flur: 86
Flurstück: 509

N

Bauherr
Geschäftsführer Stefan Wismann
Wohn- und Stadtbau GmbH

Steinfurter Straße 60
48149 Münster
Telefon 0251-7008-0
Telefax 0251-7008-300

Architekt
plan.werk | Gesellschaft für Architektur und Städtebau mbH

Schorlemerstraße 12
48143 Münster
Telefon 0251-89933-0
Telefax 0251-89933-33
www.plan-werk.de

Fachplaner Statik
Ingenieurbüro Bröckling Vullhorst
Josef-Förster-Straße 4
33161 Hövelhof
Telefon 05257- 9822-0
Telefax 05257- 9822-

Fachplaner Haustechnik
Ingenieurbüro Haerkötter & Sahlmann
Mühlenstraße 33
48282 Emsdetten
Telefon 02572-959165-0
Telefax 02572-959165-

Bezeichnung des Blattes
Lageplan

Datum
05.09.2024

Status
Ausführungsplanung VORABZUG

Index

Blattnummer
2403_04+05-LP-01

Datei
R:\2403_Moldrickx 4_5\01 PLAN\03 Ausführungsplanung\01_Arbeit\240825_Moldrickx_04+05_AP_ma.pln

Maßstab
1:200

Blattgröße
A2

Architekt

Bauherr