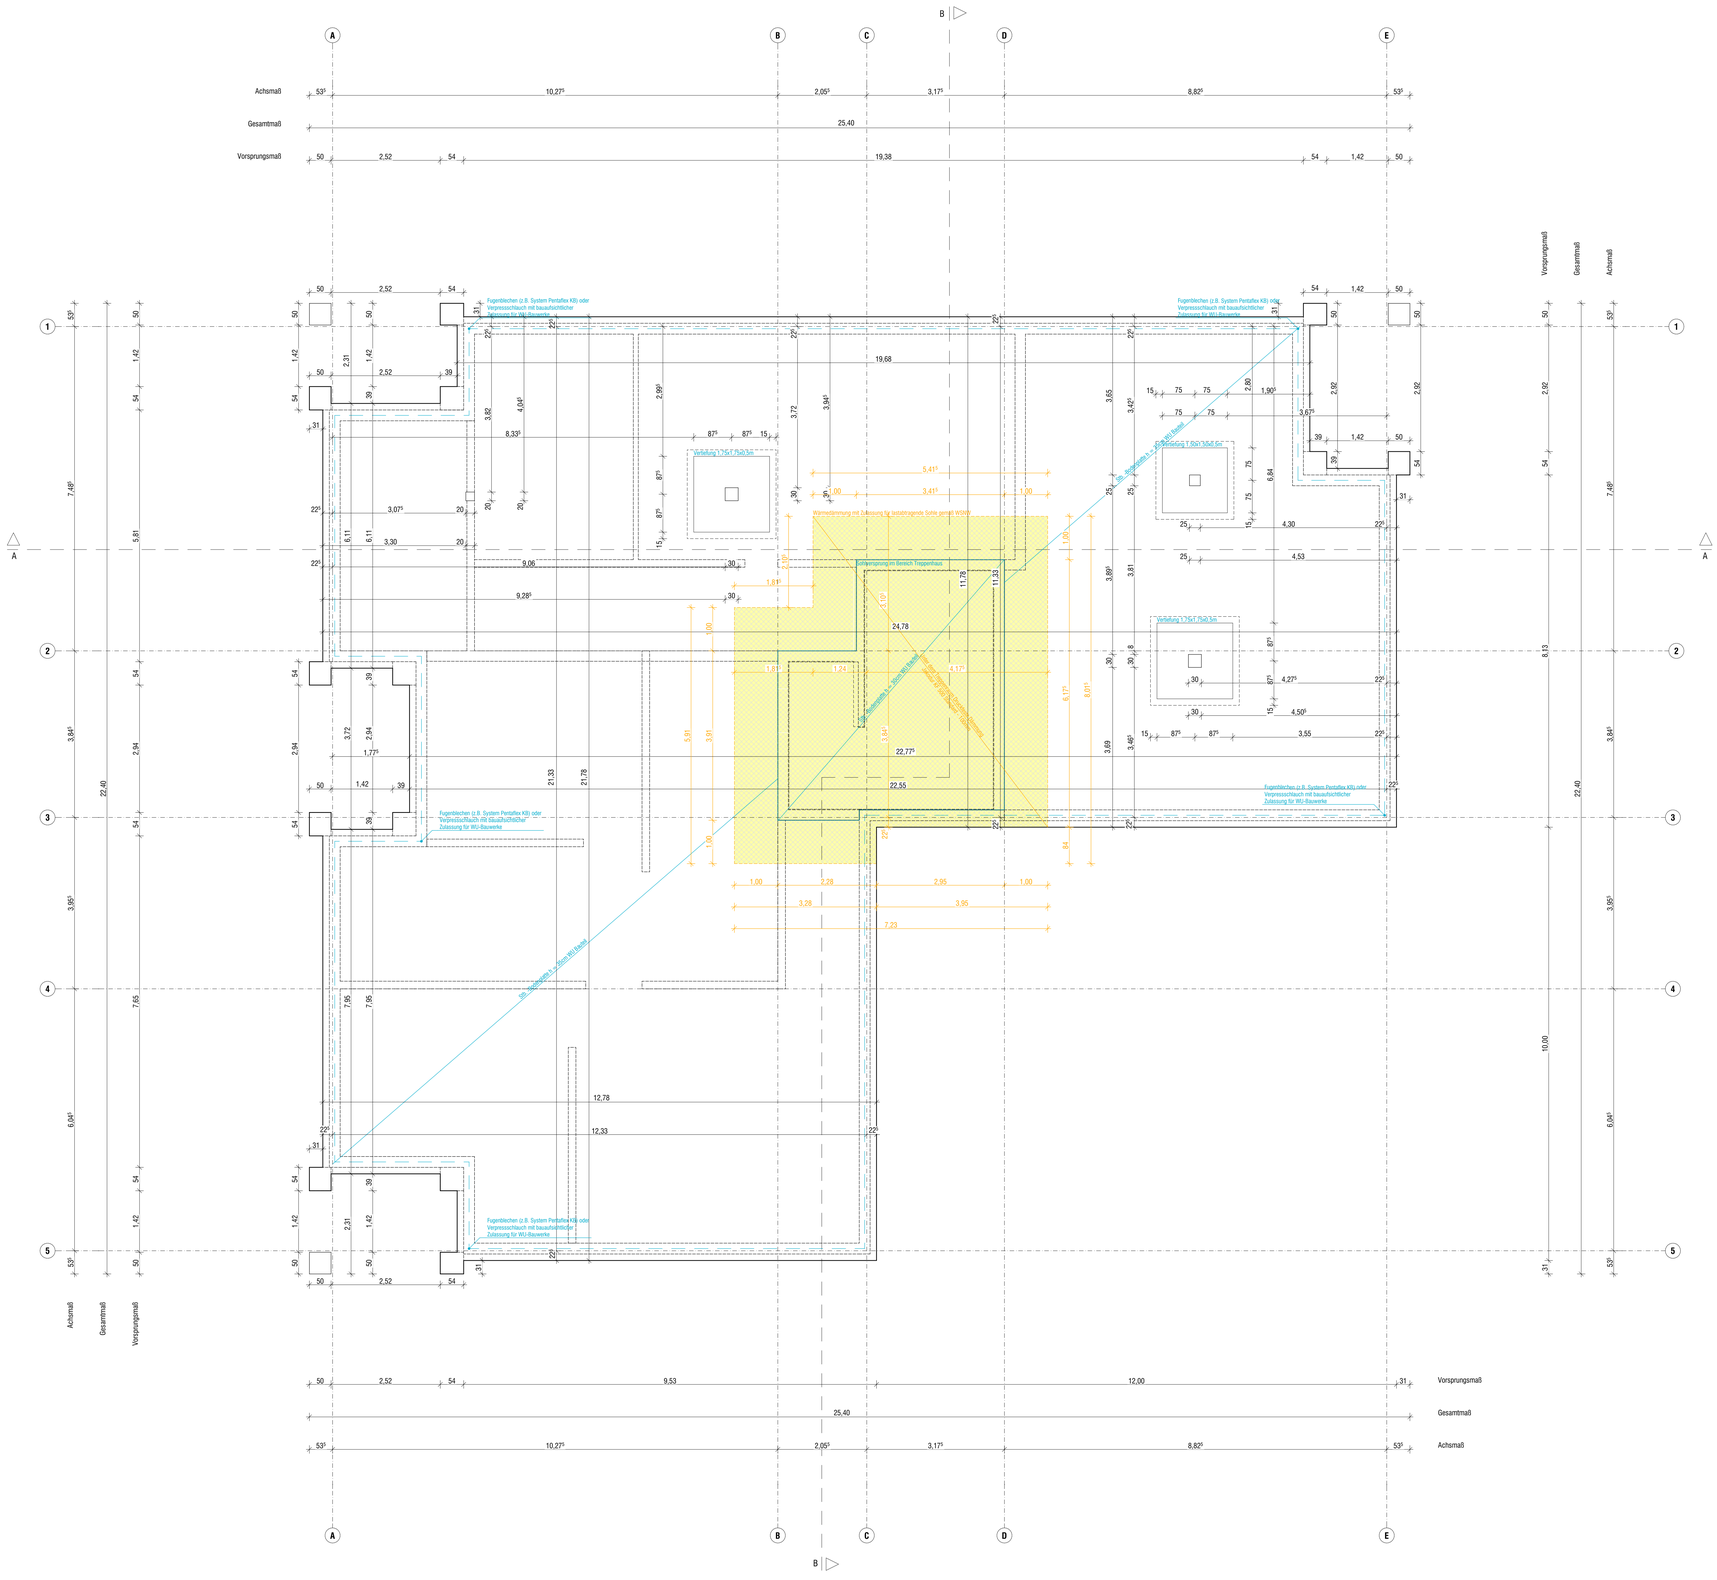

Legende

- Stahlbeton
- Fertigteil
- Mauerwerk
- Stahlbau
- Beton, unbewehrt
- Dämmung weich
- Dämmung hart
- Trockenbau
- Abbruch
- Bestand
- Neu

- Regenwasser
- Schmutzwasser
- Baugrenze
- Brandwand
- F90-AB Bauart Brandwand
- F90-feuerbeständig
- F60-hochfeuerhemmend
- F30-feuerhemmend
- Ausgangspiktogramm
- Fluchtwegfenster
- Feuerlöscher

N

▽ = OK Fertigbau
△ = UK Fertigbau
▼ = OK Rohbau
▲ = UK Rohbau

LH:	lichte Höhe	OK:	Oberkante	BRH:	Brüstungshöhe
B:	Oberbelag Fussböden	UK:	Unterkante	DD:	Deckendurchbruch
W:	Oberbelag Wand	AK:	Aussenkante	DS:	Deckenschlitz
D:	Oberbelag Decke	VK:	Vorderkante	DKB:	Deckenkernbohrung
OKRFB:	Rohfußboden	ÜZ:	Überzug	FBD:	Fußbodendurchbruch
OKFFB:	Fertigfußboden	UZ:	Unterzug	WD:	Wanddurchbruch
RD:	Rohdecke			WS:	Wandschlitz
				WKB:	Wandkernbohrung

± 0,00 = ____ m üNHN = OK FFB EG

Alle Maße sind vor Ort zu prüfen!
Jede Unstimmigkeit ist umgehend der Bauleitung zu melden!
Dieser Plan hat nur Gültigkeit im Zusammenhang mit den Plänen des Statikers und den Fachplanern!
Brüstungshöhen und Türhöhen beziehen sich auf OKFF (soweit nicht anders vermerkt!)

Erstausgabe			
Änderung	gez.	Datum	Index

2509

Kirschgarten 10B

Mehrfamilienhaus

48157 Handorf
Gemarkung: Handorf
Flur: 009
Flurstück: 1920 (Teilfläche 10a+10b)

10A
10B

Bauherr
Wohn + Stadtbau
Wohnungsunternehmen der Stadt Münster GmbH

Steinfurter Straße 60
48149 Münster
Telefon 0251-7008-325

Architekt
plan.werk | Gesellschaft für Architektur und Städtebau mbH

Schorlemerstraße 12
48143 Münster
Telefon 0251-89933-0
Telefax 0251-89933-33
www.plan-werk.de

Bezeichnung des Blattes: **Grundriss Gründung 10B**		Datum: **24.02.2026**
Status: **Ausführungsplanung** **ROHBAUFREI**	Index:	Blattnummer: **10B_AP-GR--02**
Datei: R:\2509_Kirschgarten_Handorf\01 PLAN\03 Ausführungsplanung\01_Arbeit\260105 - 2509 Kirschgarten - AP - mk.pln	Maßstab: **1:50**	Blattgröße: **A0**
Architekt	Bauherr	