


Grundriss Unterstand

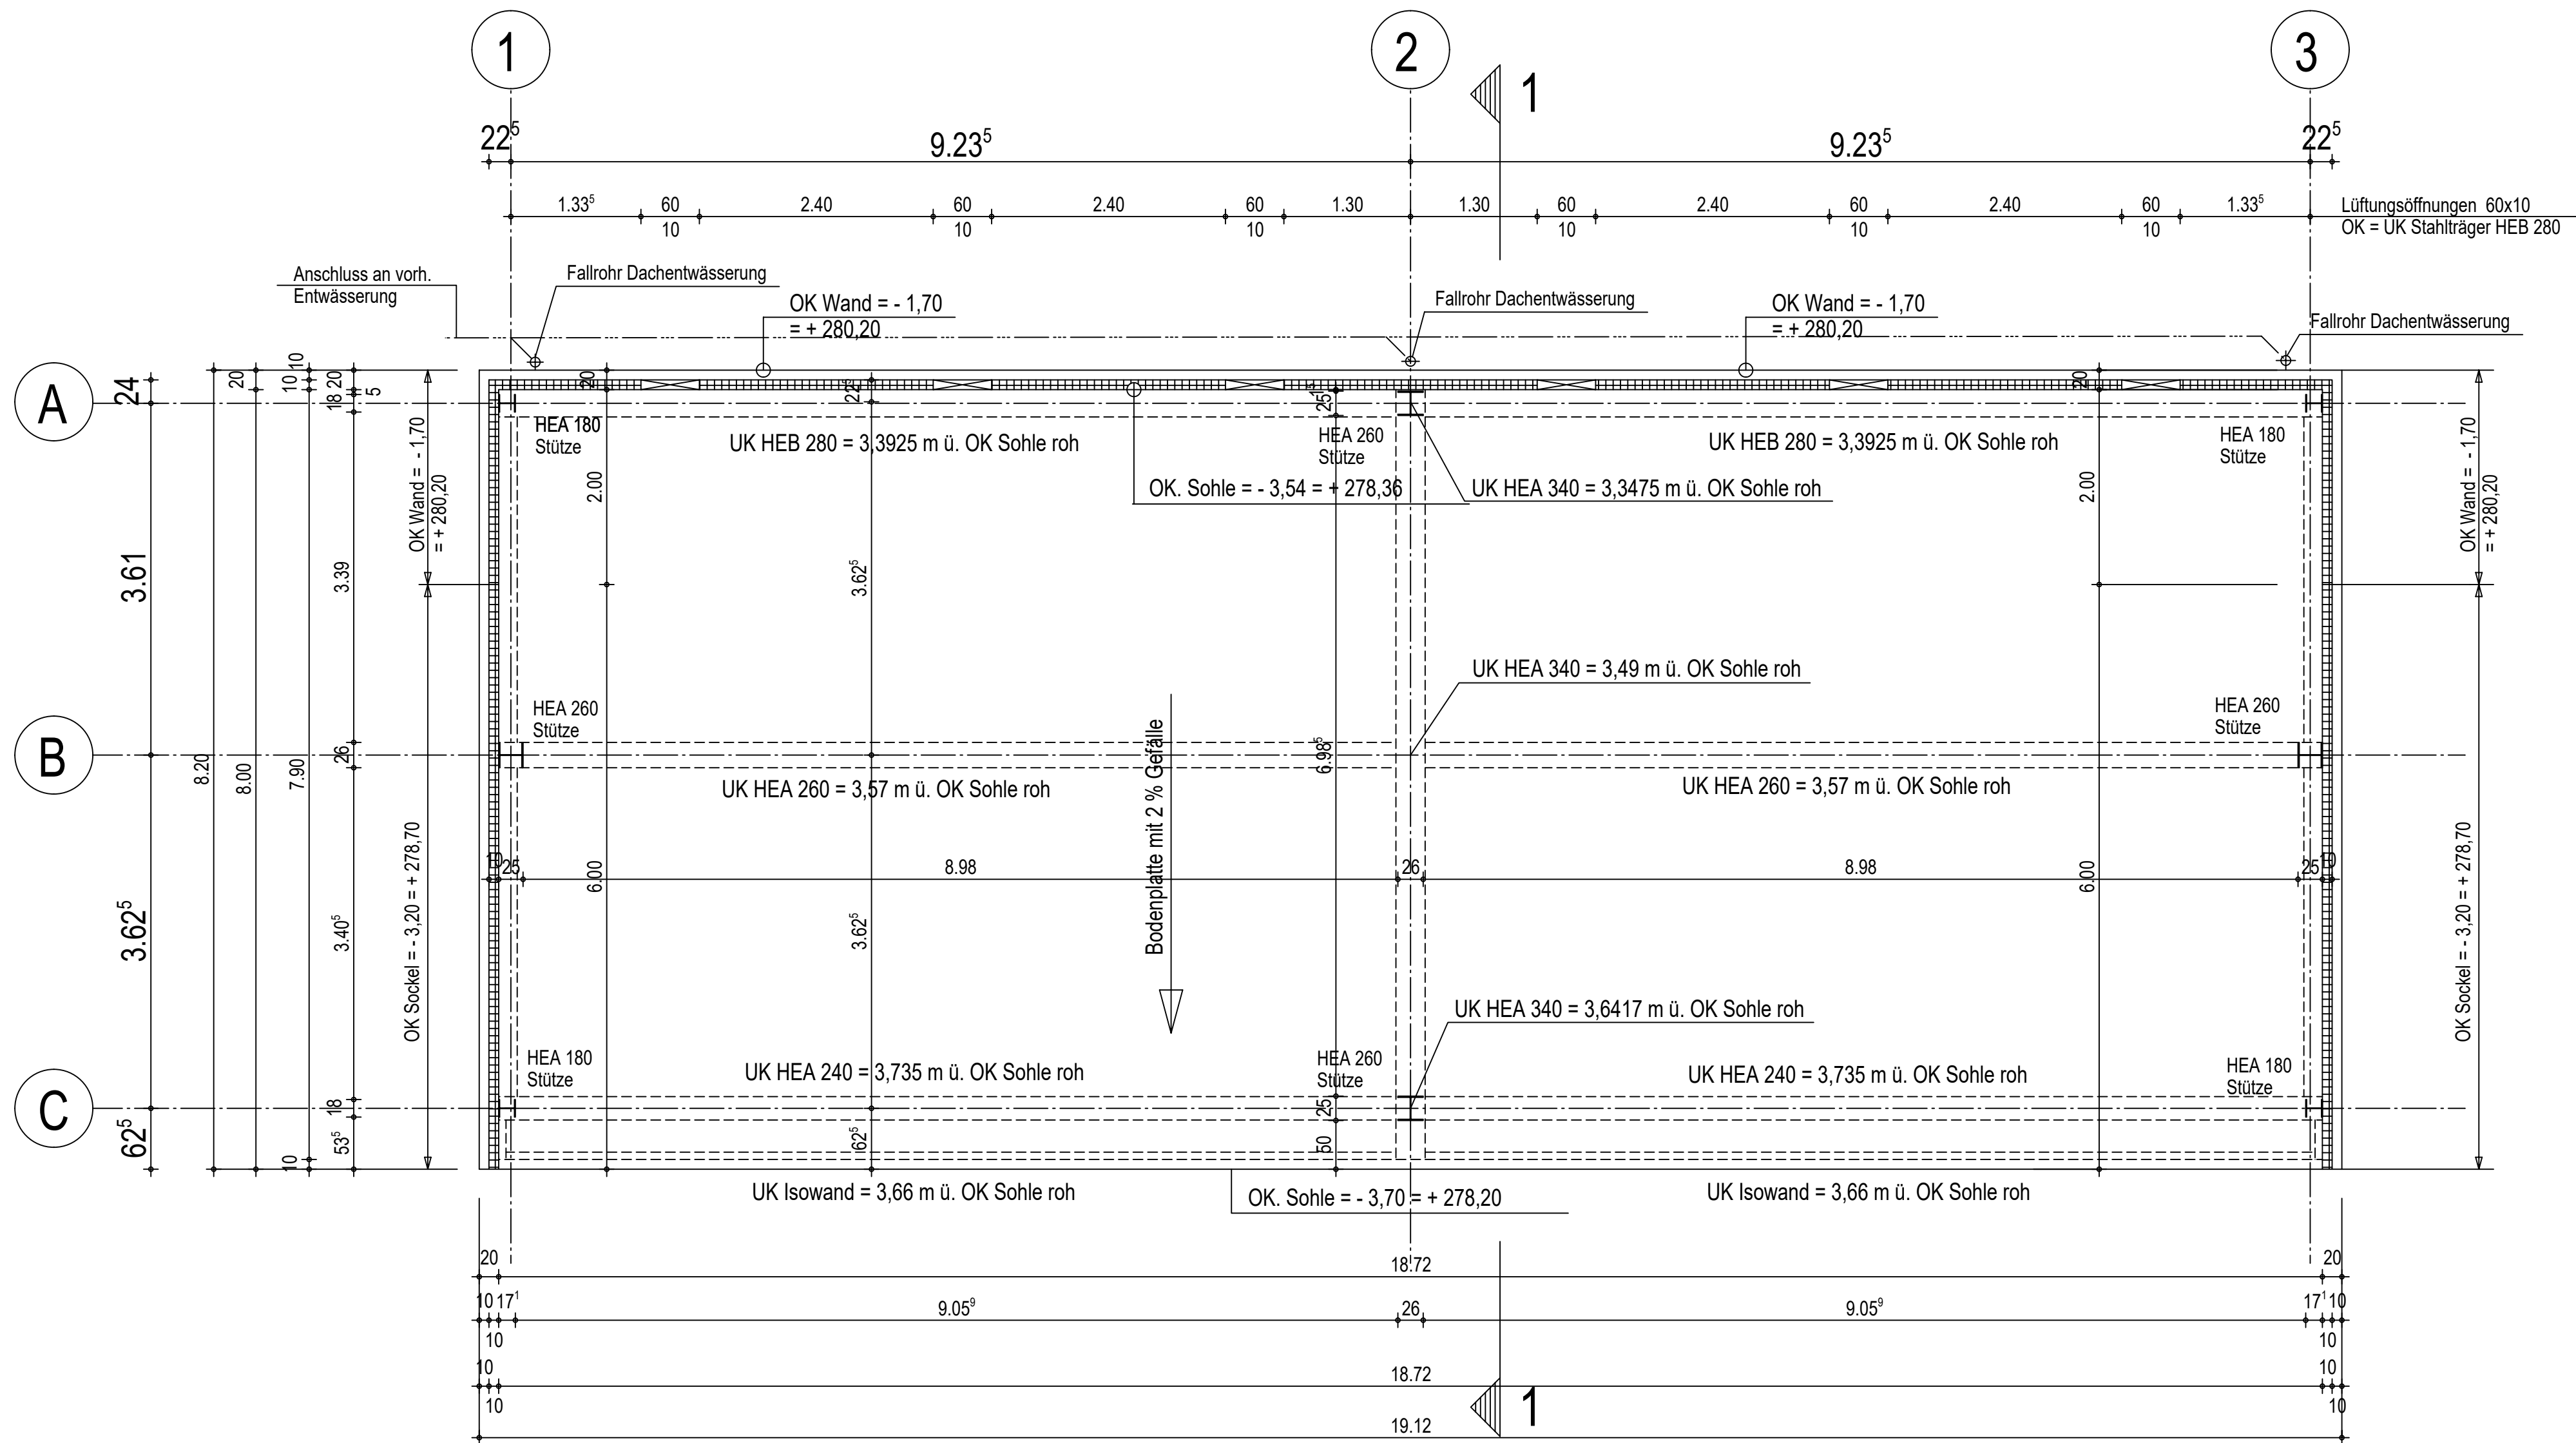

Legende Brandschutz

- NA = Notausgang: Öffnung mind. 90 x 120 cm im Lichten  
T 30 = feuerhemmende Tür bzw. Tor  
T 90 = feuerbeständige Tür bzw. Tor  
DS = dichtschießende Tür  
RS = Rauchschutztür  
F 30 = feuerhemmende Wand / Decke  
F 90 = feuerbeständige Wand / Decke  
- A = Bauteil: nicht brennbare Bestandteile  
- AB = Bauteil: wesentliche Bestandteile nicht brennbar  
- B = Bauteil: beliebige (auch brennbare) Bestandteile  
BW = Brandwand  
BW (BA) = in der Bauart einer Brandwand  
RWA = Rauch - und Wärmeabzugsanlagen  
F = Feuerlöscher

Legende Ausführungsplanung

- ZEICHENERKLÄRUNG !!
- |          |                          |        |                       |
|----------|--------------------------|--------|-----------------------|
| OK       | Oberkante                | HZG    | Heizung               |
| OKRB     | Oberkante Rohbeton       | SAN    | Sanitär               |
| OKFF     | Oberkante Fertigfußboden | ELT    | Elektro               |
| UK       | Unterkannte              | LFTG   | Lüftung               |
| UKD      | Unterkannte Decke        | AR     | Abflußrohr            |
| KS       | Kanalsohle               | RR     | Regenrohr             |
| BR       | Brüstungshöhe            | SK     | Sinkkasten            |
| DD       | Deckendurchbruch         | GK     | Gurkasten             |
| WD       | Wanddurchbruch           | TS     | Trennschiene          |
| FD       | Fußbodendurchbruch       | STZ    | Stahlzarge            |
| DA       | Dachausspargung          | FB     | Futter und Bekleidung |
| WS       | Wandschlitz              | RS     | Rauchschutztür        |
| RO       | Reinigungsöffnung        | OL     | Oberlicht             |
| REV.SCH. | Revisionssochacht        | ELT.UV | Elektroverteilung     |
| STG      | Steigungen               | NOA    | Nach örtlicher Angabe |
| VKRD     | Vorderkante Rohdecke     | RK     | Rolladenkasten        |
| LA       | Lichtausschnitt          |        |                       |

- /// Beton nach Statik  
/// Fertigteile nach Statik  
/// Mauerwerk tragend nach Statik  
/// Isowand  
/// GK - Wände

- ZEICHENERKLÄRUNG !!
- |          |                          |        |                       |
|----------|--------------------------|--------|-----------------------|
| OK       | Oberkante                | HZG    | Heizung               |
| OKRB     | Oberkante Rohbeton       | SAN    | Sanitär               |
| OKFF     | Oberkante Fertigfußboden | ELT    | Elektro               |
| UK       | Unterkannte              | LFTG   | Lüftung               |
| UKD      | Unterkannte Decke        | AR     | Abflußrohr            |
| KS       | Kanalsohle               | RR     | Regenrohr             |
| BR       | Brüstungshöhe            | SK     | Sinkkasten            |
| DD       | Deckendurchbruch         | GK     | Gurkasten             |
| WD       | Wanddurchbruch           | TS     | Trennschiene          |
| FD       | Fußbodendurchbruch       | STZ    | Stahlzarge            |
| DA       | Dachausspargung          | FB     | Futter und Bekleidung |
| WS       | Wandschlitz              | RS     | Rauchschutztür        |
| RO       | Reinigungsöffnung        | OL     | Oberlicht             |
| REV.SCH. | Revisionssochacht        | ELT.UV | Elektroverteilung     |
| STG      | Steigungen               | NOA    | Nach örtlicher Angabe |
| VKRD     | Vorderkante Rohdecke     | RK     | Rolladenkasten        |
| LA       | Lichtausschnitt          |        |                       |

± 0,00 = + 281,90 m ü. NN

**Hinweis:**  
Wand und Sockel erst nach  
Montage der Stahlkonstruktion erstellen !!

q					
p					
o					
n					
m					
l					
k					
j					
i					
h					
g					
f					
e					
d					
c					
b	20.08.2025	Dachentwässerung nachgetragen			rei
a	17.07.2025	Plan überarbeitet			rei
BAUHERR: HOCHSAUERLANDKREIS DER LANDRAT Steinstraße 27 59872 Meschede					
OBJEKT: Erweiterung der Fahrzeughalle und Neubau eines Unterstandes sowie Veränderung der Stellplatzanlagen Steinwiese 3 59872 Meschede - Enste					
BEZEICHNUNG: <b>Grundriss Unterstand</b>					
GEZEICHNET REI	DATUM	OBJEKT NR. 23 - 001	MASSSTAB 1 : 50	BLATT NR. <b>A - 100</b>	INDEX <b>b</b>
WFD DERWALD Projektentwicklung GmbH & Co.KG Burgweg 56 44145 Dortmund			Telefon : (0231) 8407-0 Fax : (0231) 813258		