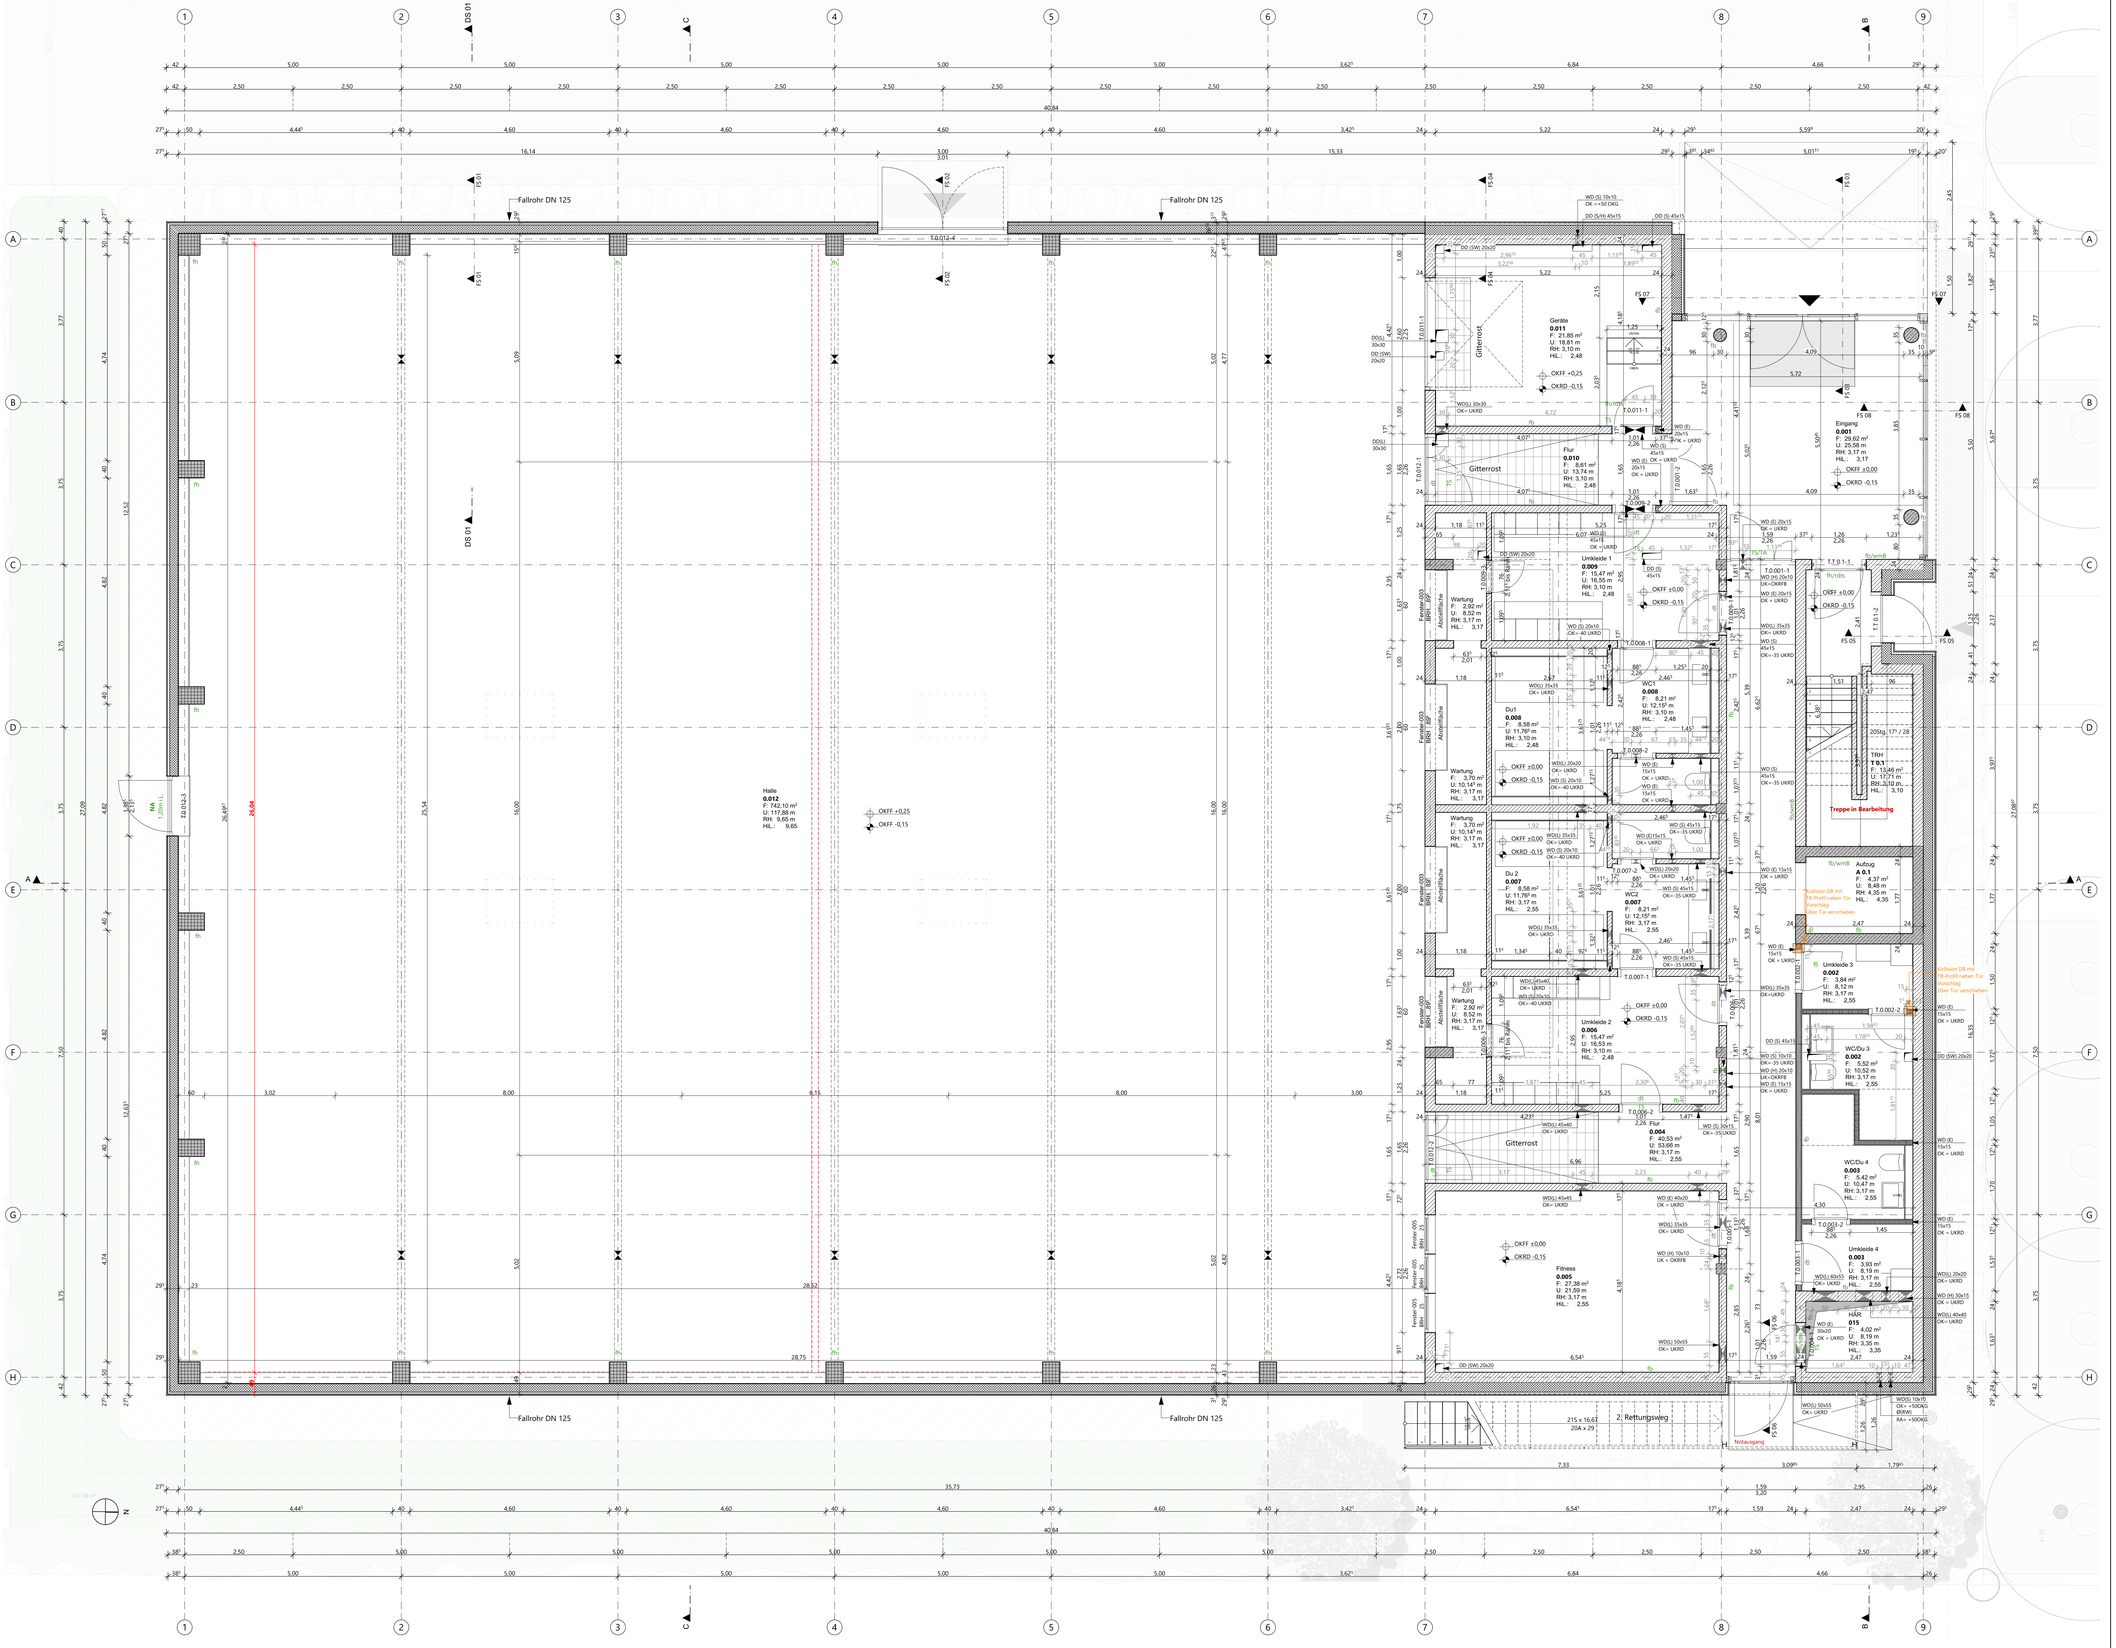



## Legende

**OKFF EG ±0,00 = +58,30m NHN**

Alle Maße sind vor Ausführungsbeginn verantwortlich am Bau zu prüfen.
Maßunstimmigkeiten oder Abweichungen sind umgehend der örtlichen Bauleitung bzw. dem Architekten mitzuteilen und mit den am Bau beteiligten abzuklären.

Alle Maße sind Rohbaumaße sofern nicht anders angegeben.
BRH=Brüstungshöhen, Tür- und Fensterhöhen sind ab OKFF vermaßt.
Zeichnungen größeren Maßstabes haben vorrangige Gültigkeit.

Zeichnungen ausführender Firmen sind nur mit Freigabevermerk des Architekten gültig.
Diese Pläne haben nur Gültigkeit mit der geprüften Statik und den Ausführungszeichnungen aller beteiligten Ingenieurbüros und Fachfirmen und dem Freigabevermerk des Architekten.

**Zeichenerklärung:**

- Stahlbeton
- Mauerwerk
- Mauerwerk, nachträglich zu errichten
- Stahl
- Holz
- Leichtbau/ GK-Metallständerwand
- Dämmung trittfest
- Dämmung weich
- WD=Wanddurchbruch
- WS=Wandschlitz
- BD=Bodendurchbruch
- DD=Deckendurchbruch
- Angaben ELT/ Angaben HLS

**Brandschutz**

| | |
|---|---|
| fb | feuerbeständig |
| hfh | hochfeuerbeständig |
| fh | feuerhemmend |
| wmB | widerstandsfähig gegen mechanische Beanspruchung |
| nbr | nicht brennbar |

**Brandschutz** bei farbiger Darstellung:

- fb/wmB
- hfh/wmB
- fb/wmB (Bauart)
- hfh
- fb
- fh

**Türen, Fenster, Verglasungen:**

| | |
|---|---|
| dt | dichtschließend |
| dts | dicht- und selbstschließend |
| rdts (RS) | rauchdicht- und selbstschließend |
| fh (T30) | feuerhemmend, dicht- und selbstschließend |
| fh/rdts (T30RS) | feuerhemmend, rauchdicht- und selbstschließend |
| hfh (T60) | hochfeuerhemmend, dicht-und selbstschließend |
| hfh/rdts (T60RS) | hochfeuerhemmend, rauchdicht- und selbstschließend |
| fb (T90) | feuerbeständig, dicht- und selbstschließend |
| fb/rdts (T90RS) | feuerbeständig, rauchdicht- und selbstschließend |
| Gfl. | Gangflügel |
| Sfl. | Standflügel |
| US | Unterschnitt |
| TS | Türschließer |
| OH | Türoffenhaltung |
| TA | Türantrieb |
| Vor | Vorrüstung |
| BLS | Blendschutz innen |
| VD | Verdunkelung (elektrisch) |
| S | Sonneschutz |
| RL | Rolladen |

**Höhen Grundrisse:**

- OKFF ±0,00 — Oberkante Fertigfussboden bzw. Fertighöhe
- OKRD -0,15 — Oberkante Rohdecke bzw. Rohhöhe
- +2,70 — Unterkante Abhangdecke von OKFF

**Höhen Schnitte/ Ansichten:**

- ± 0,00 — Oberkante Fertig/ OKF (Ausbau-/ Fertighöhe)
- +7,20 — Unterkante Fertig/ UKF (Ausbau-/ Fertighöhe)
- 0,15 — Oberkante Roh/ OKR (Rohbauhöhe)
- +6,70 — Unterkante Roh/ UKR (Rohbauhöhe)

**allg. Abkürzungen:**

| | |
|---|---|
| OK | Oberkante |
| UK | Unterkante |
| VK | Vorderkante |
| FF | Fertigfussboden |
| RD | Rohdecke |
| UZ | Unterzug |
| AHD | Abhangdecke |
| RH | Raumhöhe von OKFF bis UKRD |
| HiL. | Höhe im Lichten (Raumhöhe von OKFF bis UK AHD/ Deckenbekl.) |
| BRH | Brüstungshöhe (von OKFF bis OK Rohbrüstung) |
| BRHF | Brüstungshöhe fertig (von OKFF bis OK fertig/ Fensterbank innen) |
| RR | Regenrohr |
| RÖ | Reinigungsöffnung |
| BE | Bodeneinlauf |
| HK | Heizkörper |

**Wandqualität (WQ)** (Details s. Pläne Wandübersichten):

| | |
|---|---|
| WQ00 | Bestand |
| WQ01 | sichtbar belassene Oberfläche |
| WQ02 | Anstrich auf Rohwand |
| WQ03 | Putz/ Spachtelung Q2 +Anstrich |
| WQ04 | Putz/ Spachtelung Q3 +Anstrich |
| WQ05 | Putz/ Spachtelung Q2 +Vlies+Anstrich |
| WQ06 | Putz/ Spachtelung Q3 +Vlies+Anstrich |
| WQ07 | Putz/ Spachtelung Q2 +Rauhfasertap.+Anstrich |
| WQ08 | Putz/ Spachtelung Q3 +Rauhfasertap.+Anstrich |
| WQ09 | Putz/ Spachtelung Q2 +Glasfasertap.+Anstrich |
| WQ10 | Putz/ Spachtelung Q3 +Glasfasertap.+Anstrich |
| WQ11 | Sichtbeton S2 |
| WQ12 | Sichtbeton S3 |
| WQ13 | Fliesen raumhoch |
| WQ14 | Mieterseitiger Ausbau |
| WQ15 | *projektspezifisch* |
| WQ16 | *projektspezifisch* |
| A | Fliesen h=ca.2,10m (auf Putz/Spachtelung) |
| B | Fliesen h=ca.1,20m (auf Putz/Spachtelung) |
| C | Fliesen in Teilbereichen (s. Detailangaben) |
| Wxx | Wandbekleidung Wxx gem. Wandbelagsplan |

**Bodenqualität (BQ)** (Details s. Pläne Bodenübersichten):

| | |
|---|---|
| BQ00 | Bestand/ Luftraum |
| BQ01 | Teppich, Nadelvlies |
| BQ02 | Teppich, hochwertig |
| BQ03 | Linoleum |
| BQ04 | Kautschuk |
| BQ05 | Vinyl, Standard |
| BQ06 | Vinyl, Sonderbereich |
| BQ07 | Holz, Parkett |
| BQ08 | Holz, Hochkantlamellenparkett |
| BQ09 | Holz, Holzpflaster |
| BQ10 | Fliese, Standard |
| BQ11 | Fliese, hochwertig |
| BQ12 | Fliese, Sonderbereich |
| BQ13 | Betonwerkstein |
| BQ14 | Naturstein |
| BQ15 | Rüttelklinker |
| BQ16 | Bodenbeschichtung, Standard (Epoxidharz) |
| BQ17 | Bodenbeschichtung, Sonderbereich |
| BQ18 | Bodenbeschichtung, Parkhaus |
| BQ19 | Anstrich, staubbindend |
| BQ20 | Anstrich, ölfest |
| BQ21 | Anstrich, säurefest |
| BQ22 | Industrieboden, flügelgeglättet |
| BQ23 | Industrieboden, flügelgeglättet, + Hartstoffeinsteuung |
| BQ24 | Gußasphalt |
| BQ25 | Mieterseitiger Ausbau |
| BQ26 | *projektspezifisch* |
| BQ27 | *projektspezifisch* |

**Deckenqualität (DQ)** (Details s. Pläne Deckenspiegel):

| | |
|---|---|
| DQ00 | Bestand/ Luftraum |
| DQ01 | AHD GK, glatt (gespachtelt + gestrichen) |
| DQ02 | AHD GK, gelocht (gespachtelt + gestrichen) |
| DQ03 | AHD Mineralfaser, Raster quadratisch |
| DQ04 | AHD Mineralfaser, Raster Langfeld, abgehängt |
| DQ05 | AHD Mineralfaser, Raster quadratisch, nassraumgeeignet |
| DQ06 | AHD Metall, Raster quadratisch |
| DQ07 | AHD Metall, Raster Langfeld, abgehängt |
| DQ08 | AHD Metall, Raster Langfeld, freigespannt |
| DQ09 | AHD Streckmetall |
| DQ10 | AHD Metall, Paneeldecke |
| DQ11 | AHD Holz |
| DQ12 | Anstrich |
| DQ13 | Spachtelung + Anstrich |
| DQ14 | Putz + Anstrich |
| DQ15 | GK-Verkleidung auf UK +Anstrich |
| DQ16 | Dämmung + Anstrich |
| DQ17 | Sichtbeton SB 2 (mittlere Qualität) |
| DQ18 | Sichtbeton SB 3 (hohe Qualität) |
| DQ19 | Rohdecke/ sichtbar belassene Oberfläche |
| DQ20 | Mieterseitiger Ausbau |
| DQ21 | *projektspezifisch* |
| DQ22 | *projektspezifisch* |

| Index | Änderungsbeschreibung | Datum | Name |
|---|---|---|---|
| 05 | Achse 7-9 verschoben; Anpassung Fassasde | 24.09.2026 | mca |

12-23015

706_5_--_GR_00_100_05

# Neubau Beach-Volleyball-Halle Münster

Architektur
LPH 5 Ausführungsplanung





Bauherr — Stadt Münster, Hoffingerweg 1, 48153 Münster, Fon 0251/492 5219

Baugrundstück — Grevener Str., 48159 Münster

Generalplanung — assmann Münster GmbH, Kardinal-von-Galen-Ring 55, 48149 Münster, Fon 0251.60963.000

Planverfasser — assmann architekten GmbH, Baroper Straße 237, 44227 Dortmund, Fon 0231.75445.0


Planinhalt

**Grundriss EG**

**Vorabzug**

Planschlüssel (Vergabeeinheit_LP_Gebäudeteil_Planart_Geschoss_INd.Nr._Index)
706_5_--_GR_00_100_05

Plannstand: **Index** 05 — Datum 24.09.2026 — Maßstab 1:50 — Gez. mca — Gepr. — Planformat 118,9x84,1cm

Projekt BVH - AWARO Dokument-Nr.: 1293 / AWARO Plannummer: 706 - GR 00 100 - LFD. NR. GRUNDRISS EG PDF / Index: 05