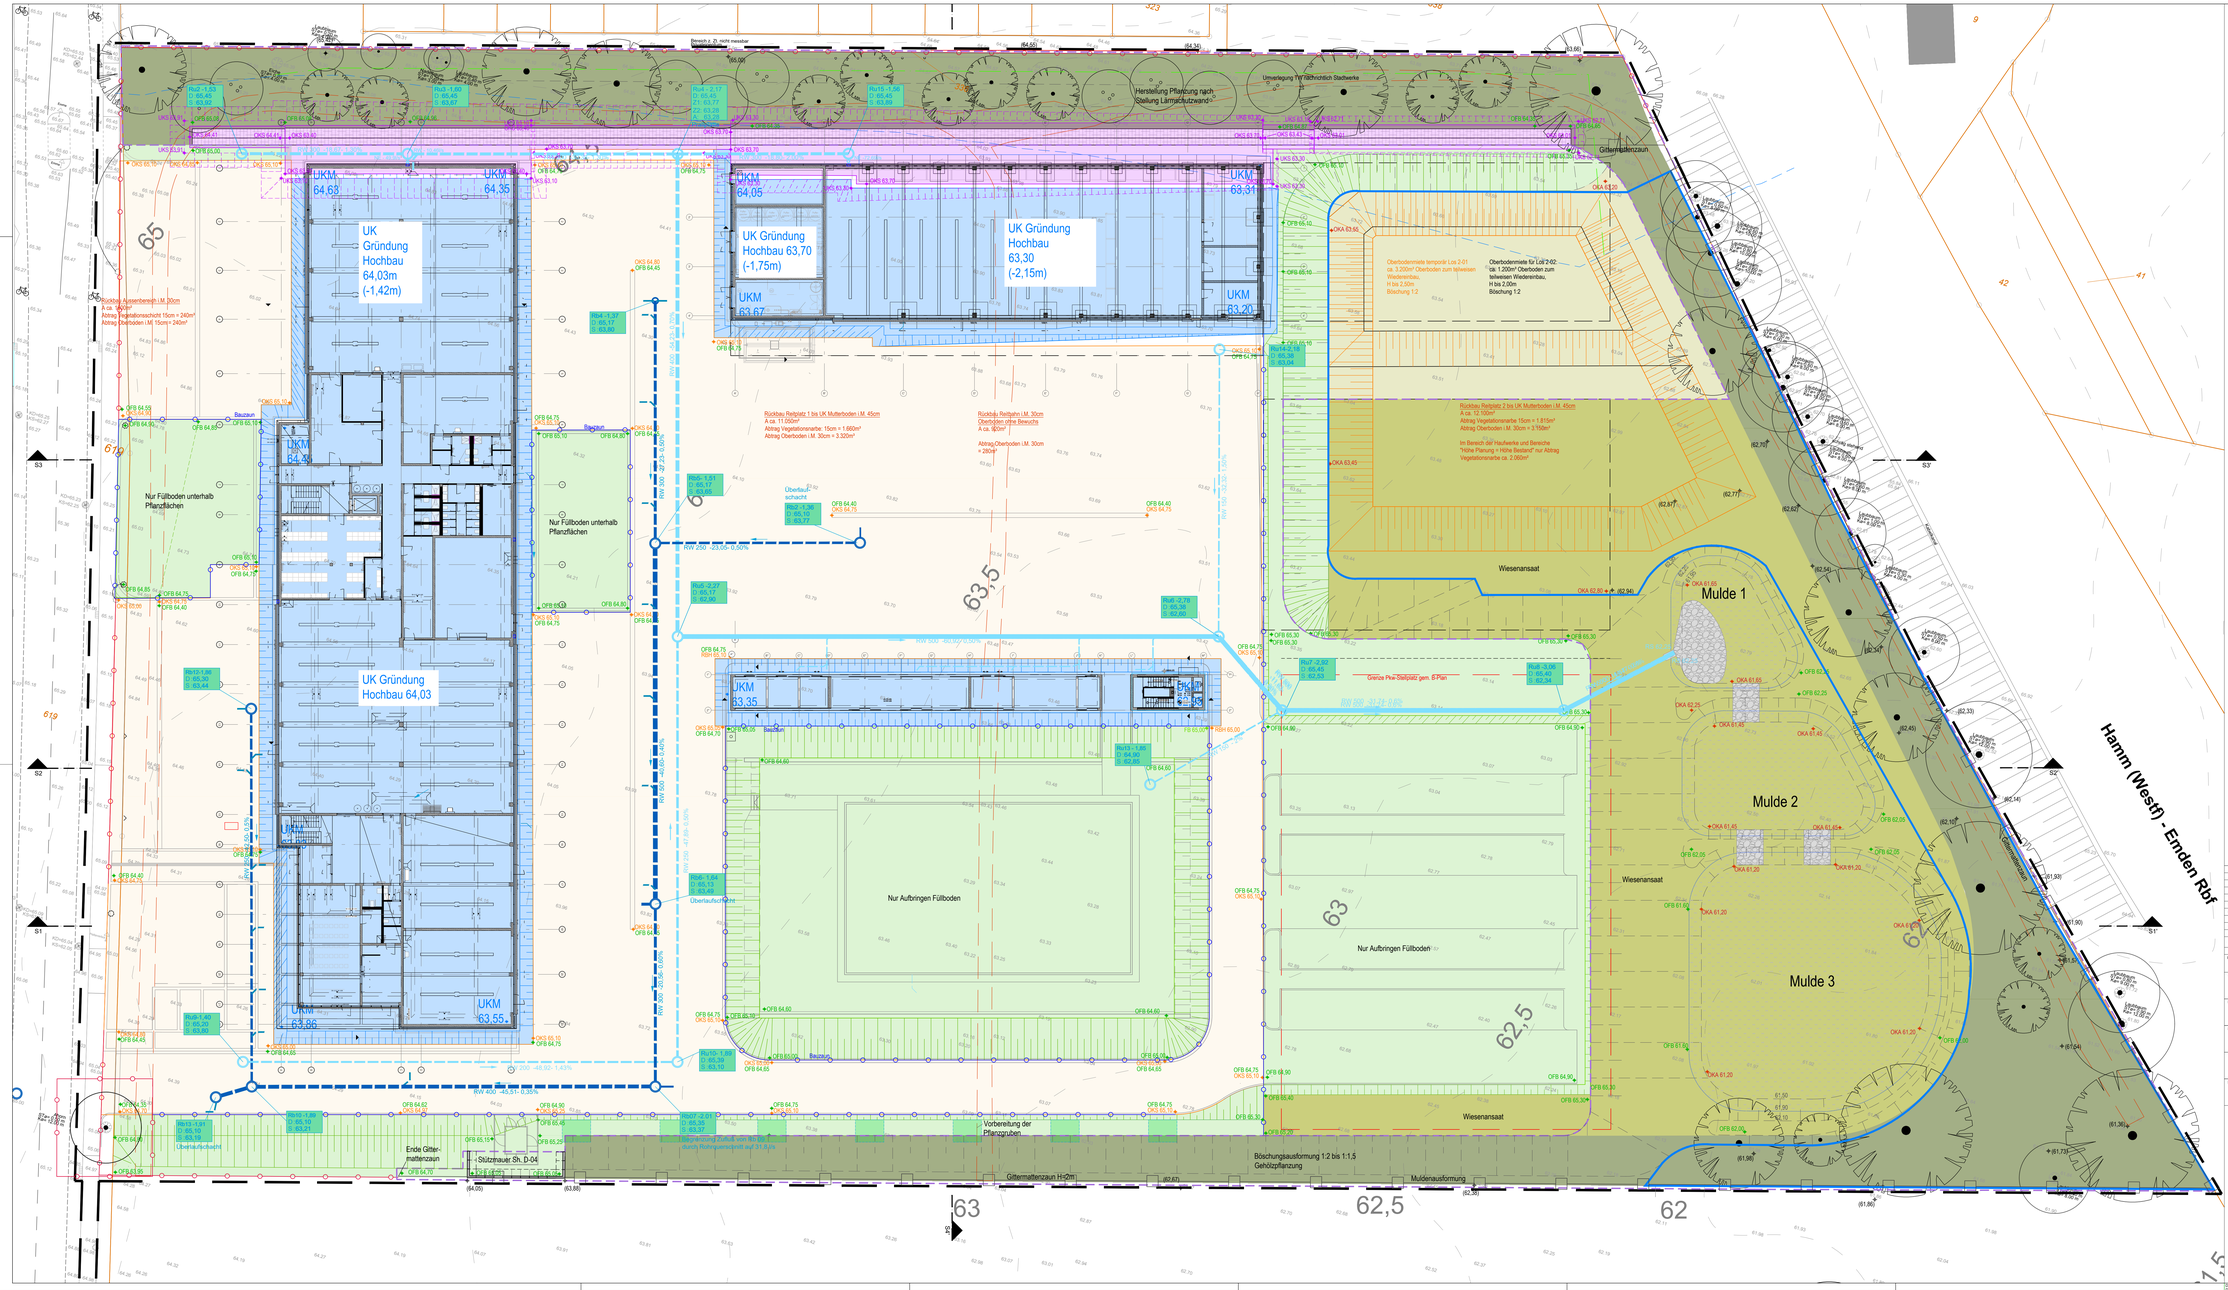


BEREICH BE / HERRICHTEN

- OFB 65,10 — Vegetationsnarbe und Oberboden entfernen, Geländeangleichung mit Füllboden mit Angabe Oberkante Füllboden: OFB ca. 30cm unter GOK Planung
- OKS 65,70 — Vegetationsnarbe und Oberboden entfernen, Geländeangleichung mit Füllboden, Auftragen 35cm BE-Schotter über Füllboden mit Angabe Oberkante: OKS
- UKS 63,30 — Schotterplanum Lärmschutzwand / Gebäudeseiten ab UK Mutterboden
- Baugrube Hochbau = LB Hochbau
- Abtrag von 15cm Vegetationsnarbe vor Aufbringen Hauptwerk Oberboden

ENDAUSBAU

- Bereich Endausbau im Zuge BA1
- Einfriedung Gittermattenzaun
- Lärmschutzwand sh. Detailplan
- Geländevorbereitung inkl. Füllboden, 35cm Wiedereinbau Oberboden lagernd, Fertigstellung Pflanzung
- Abtrag 15cm Vegetationsnarbe, Fräsen, 15cm Oberbodenauftrag lagernd, Fertigstellung Pflanzung (Höhe Bestand = Höhe Planung)
- Geländevorbereitung inkl. Füllboden, 10cm Wiedereinbau Oberboden lagernd, Fertigstellung Wiese
- Abtrag 15cm Vegetationsnarbe, Fräsen, 15cm Oberbodenauftrag lagernd, Fertigstellung Wiese (Höhe Bestand = Höhe Planung)
- Geländemodellierung inkl. Füllboden optional, 30cm Wiedereinbau Oberboden lagernd, Fertigstellung Mulde/Wiese
- Steinschüttung/ Wasserbausteine
- Teilhaltung Regenwasser unbelastet
- Teilhaltung Regenwasser belastet
- Baum - Bestand
- Baum - Planung
- Großstrauch / Solitär
- Vorbereitung Baumstandort
- Böschung

SONSTIGES - Grenzen / Höhen

- Planungsumgriff
- Flurstückgrenze
- Höhe Planung Los 1
- (63,42) Höhe Bestand
- Schnittlinie
- Schutz der geplanten Pflanzflächen durch zusätzlichen Bauzaun
- Allgemeiner Bauzaun durch LB BE

E			
D			
C			DR
B			DR
A			DR
Änderungsindex	Datum	Erläuterung	Name

Projekt: Neubau Feuer- und Rettungswache III in Münster

Auftraggeber:

Hochbau:

Freianlagen:

Teilbereich: Freianlagen

Leistungsphase: 5

Planinhalt: Lageplan - Herrichten

Bauabschnitt/Los: FA / 2-01

UTM/ ETRS89
DHHN 2016

Projektleiter:

Bearbeiter:

Gezeichnet:

Maßgröße: 1.450x730

Datum: 21.09.2026

Maßstab: 1:200

Datei: LP_04

Zeichner: LP_04

Plan-Nr.: LP_04

Zur Ausschreibung

Datei: 11859_9 LP_04 Herrichten_0_20251021.dwg
Dateipfad: I:\ARCHIV\Projekte\Feuerwehr Hamm\FWC_III_PLAN\Zeichnung\