



Lageplanauszug 1:200




Abwicklung NORD - M1: 200

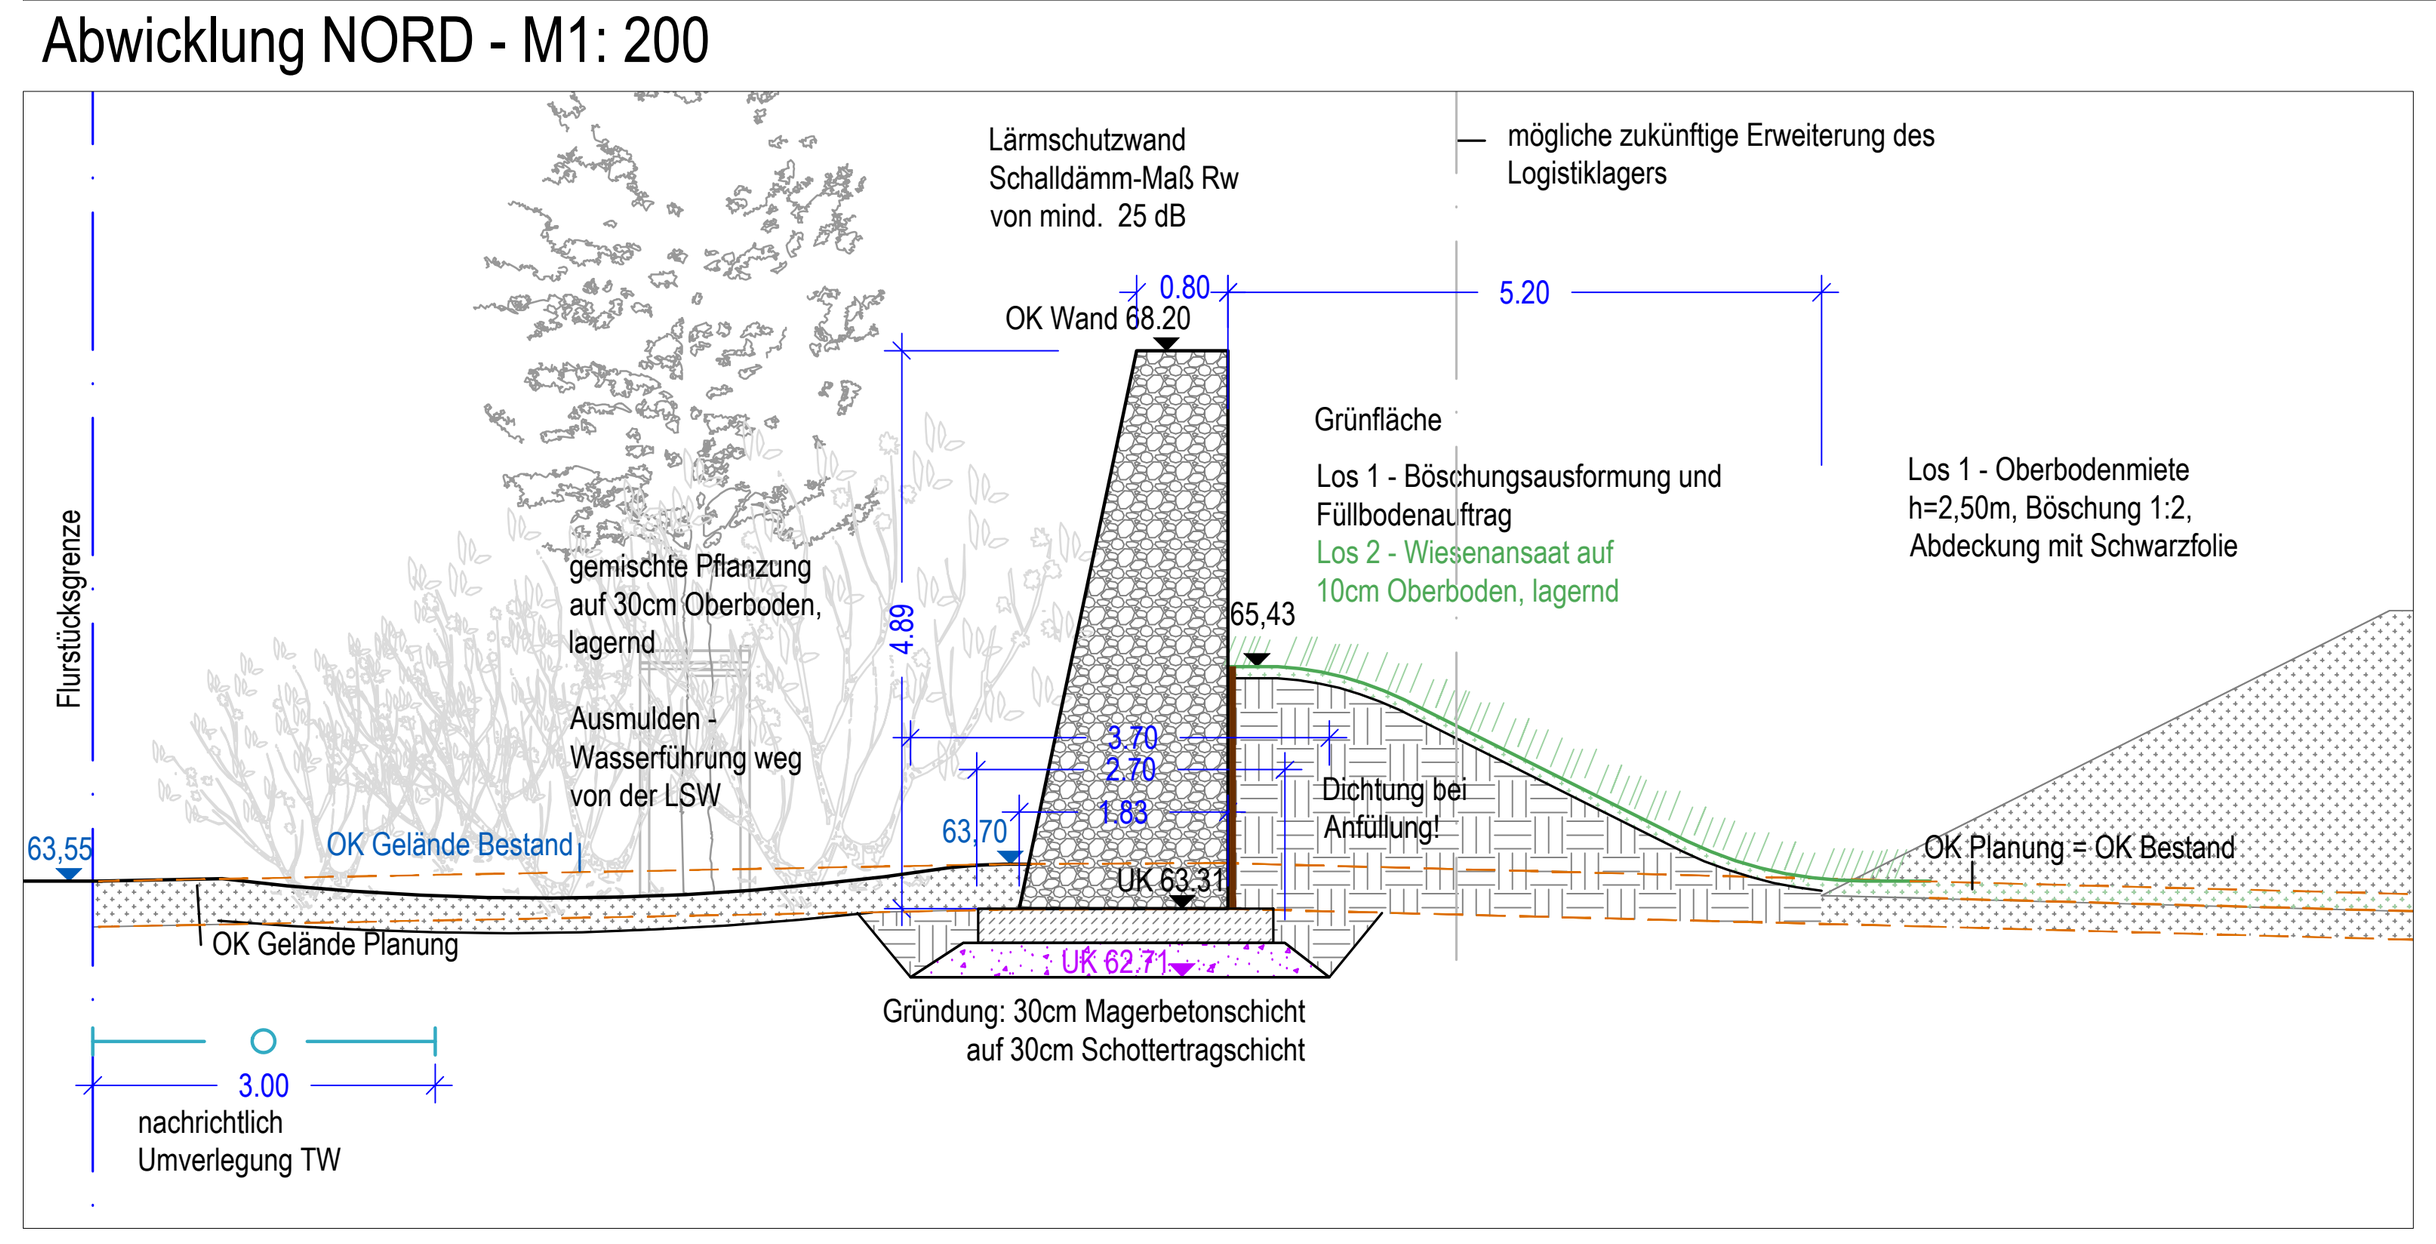


Schnitt AA' - Ende der Lärmschutzwand im Bereich der Böschung - 1:100

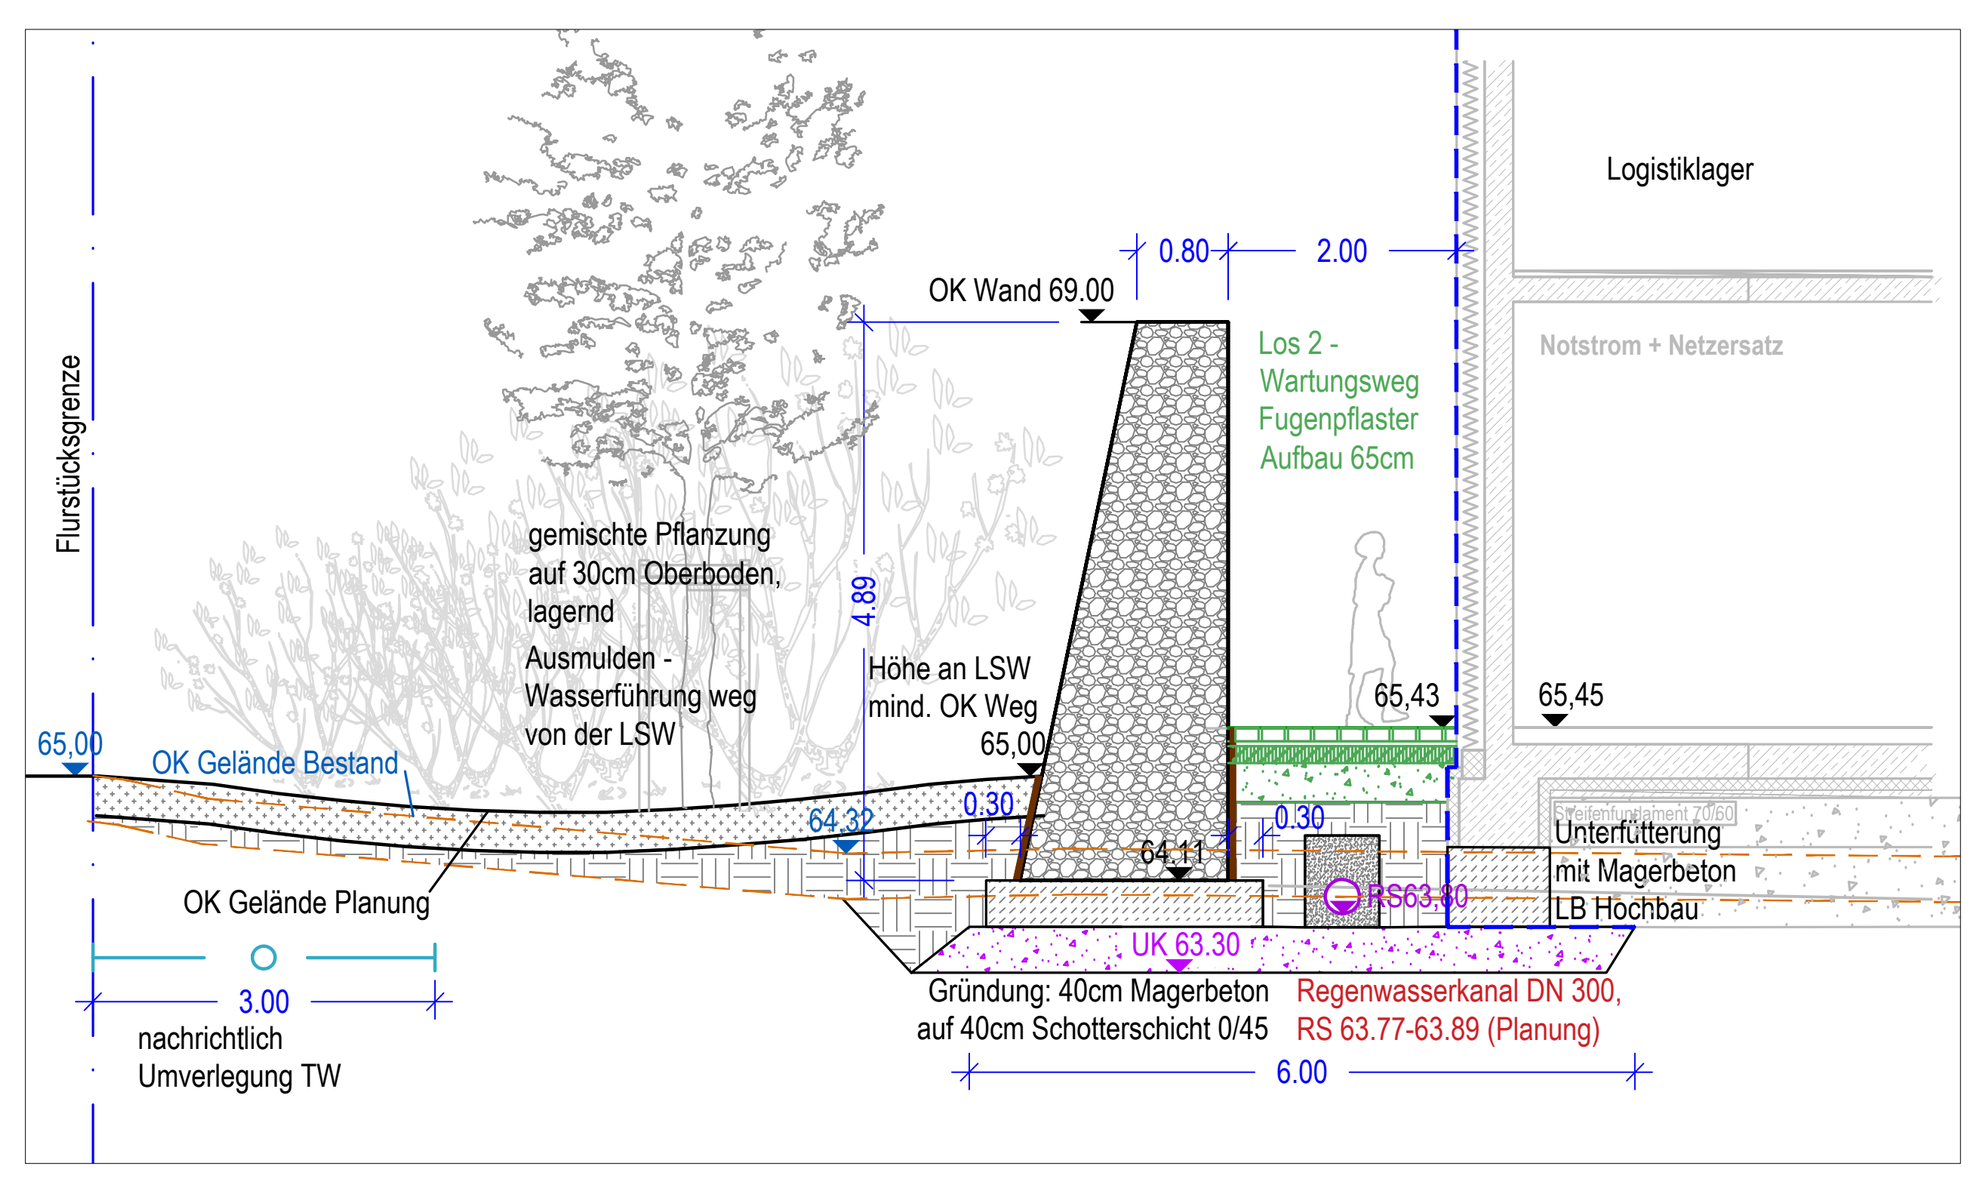


Schnitt DD' - Schnitt Logistiklager Gebäudeecke - 1:100

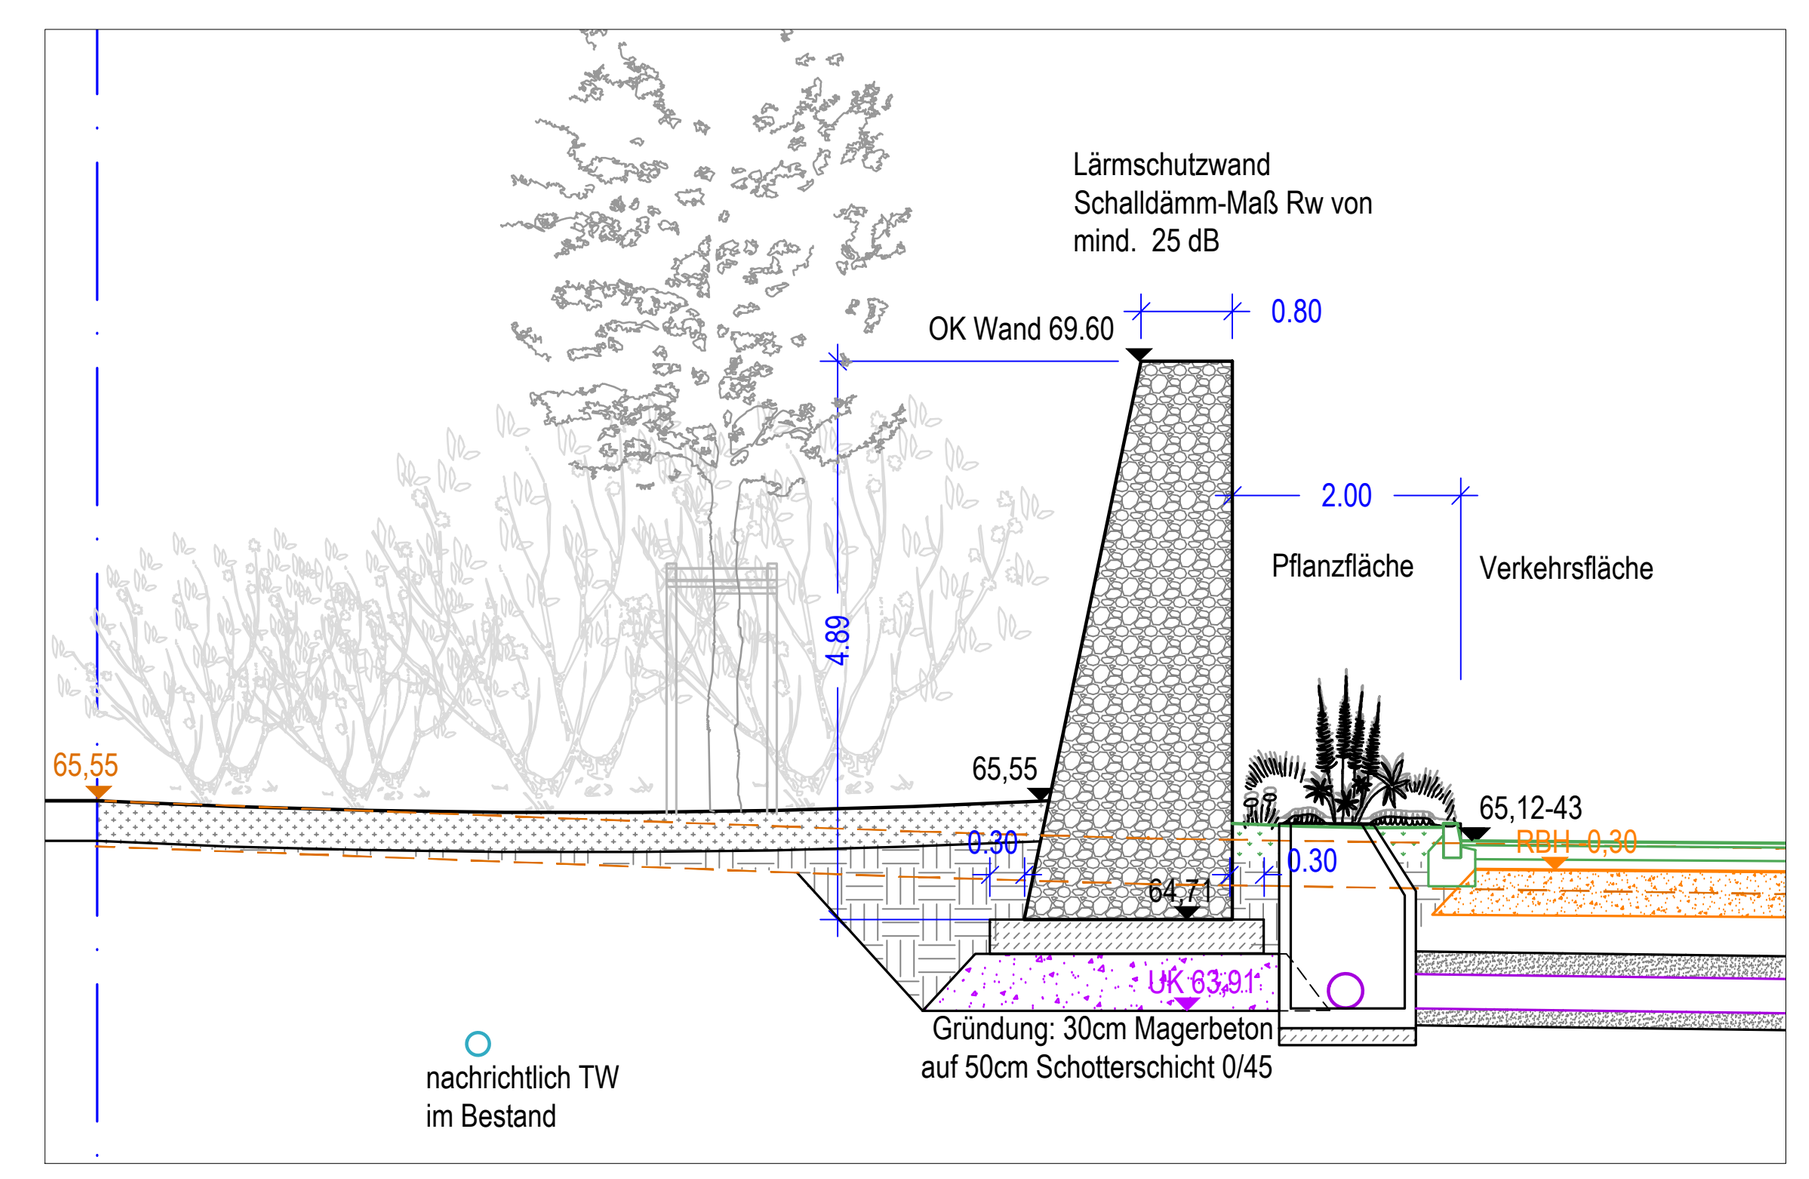

Schnitt GG' - 1:100

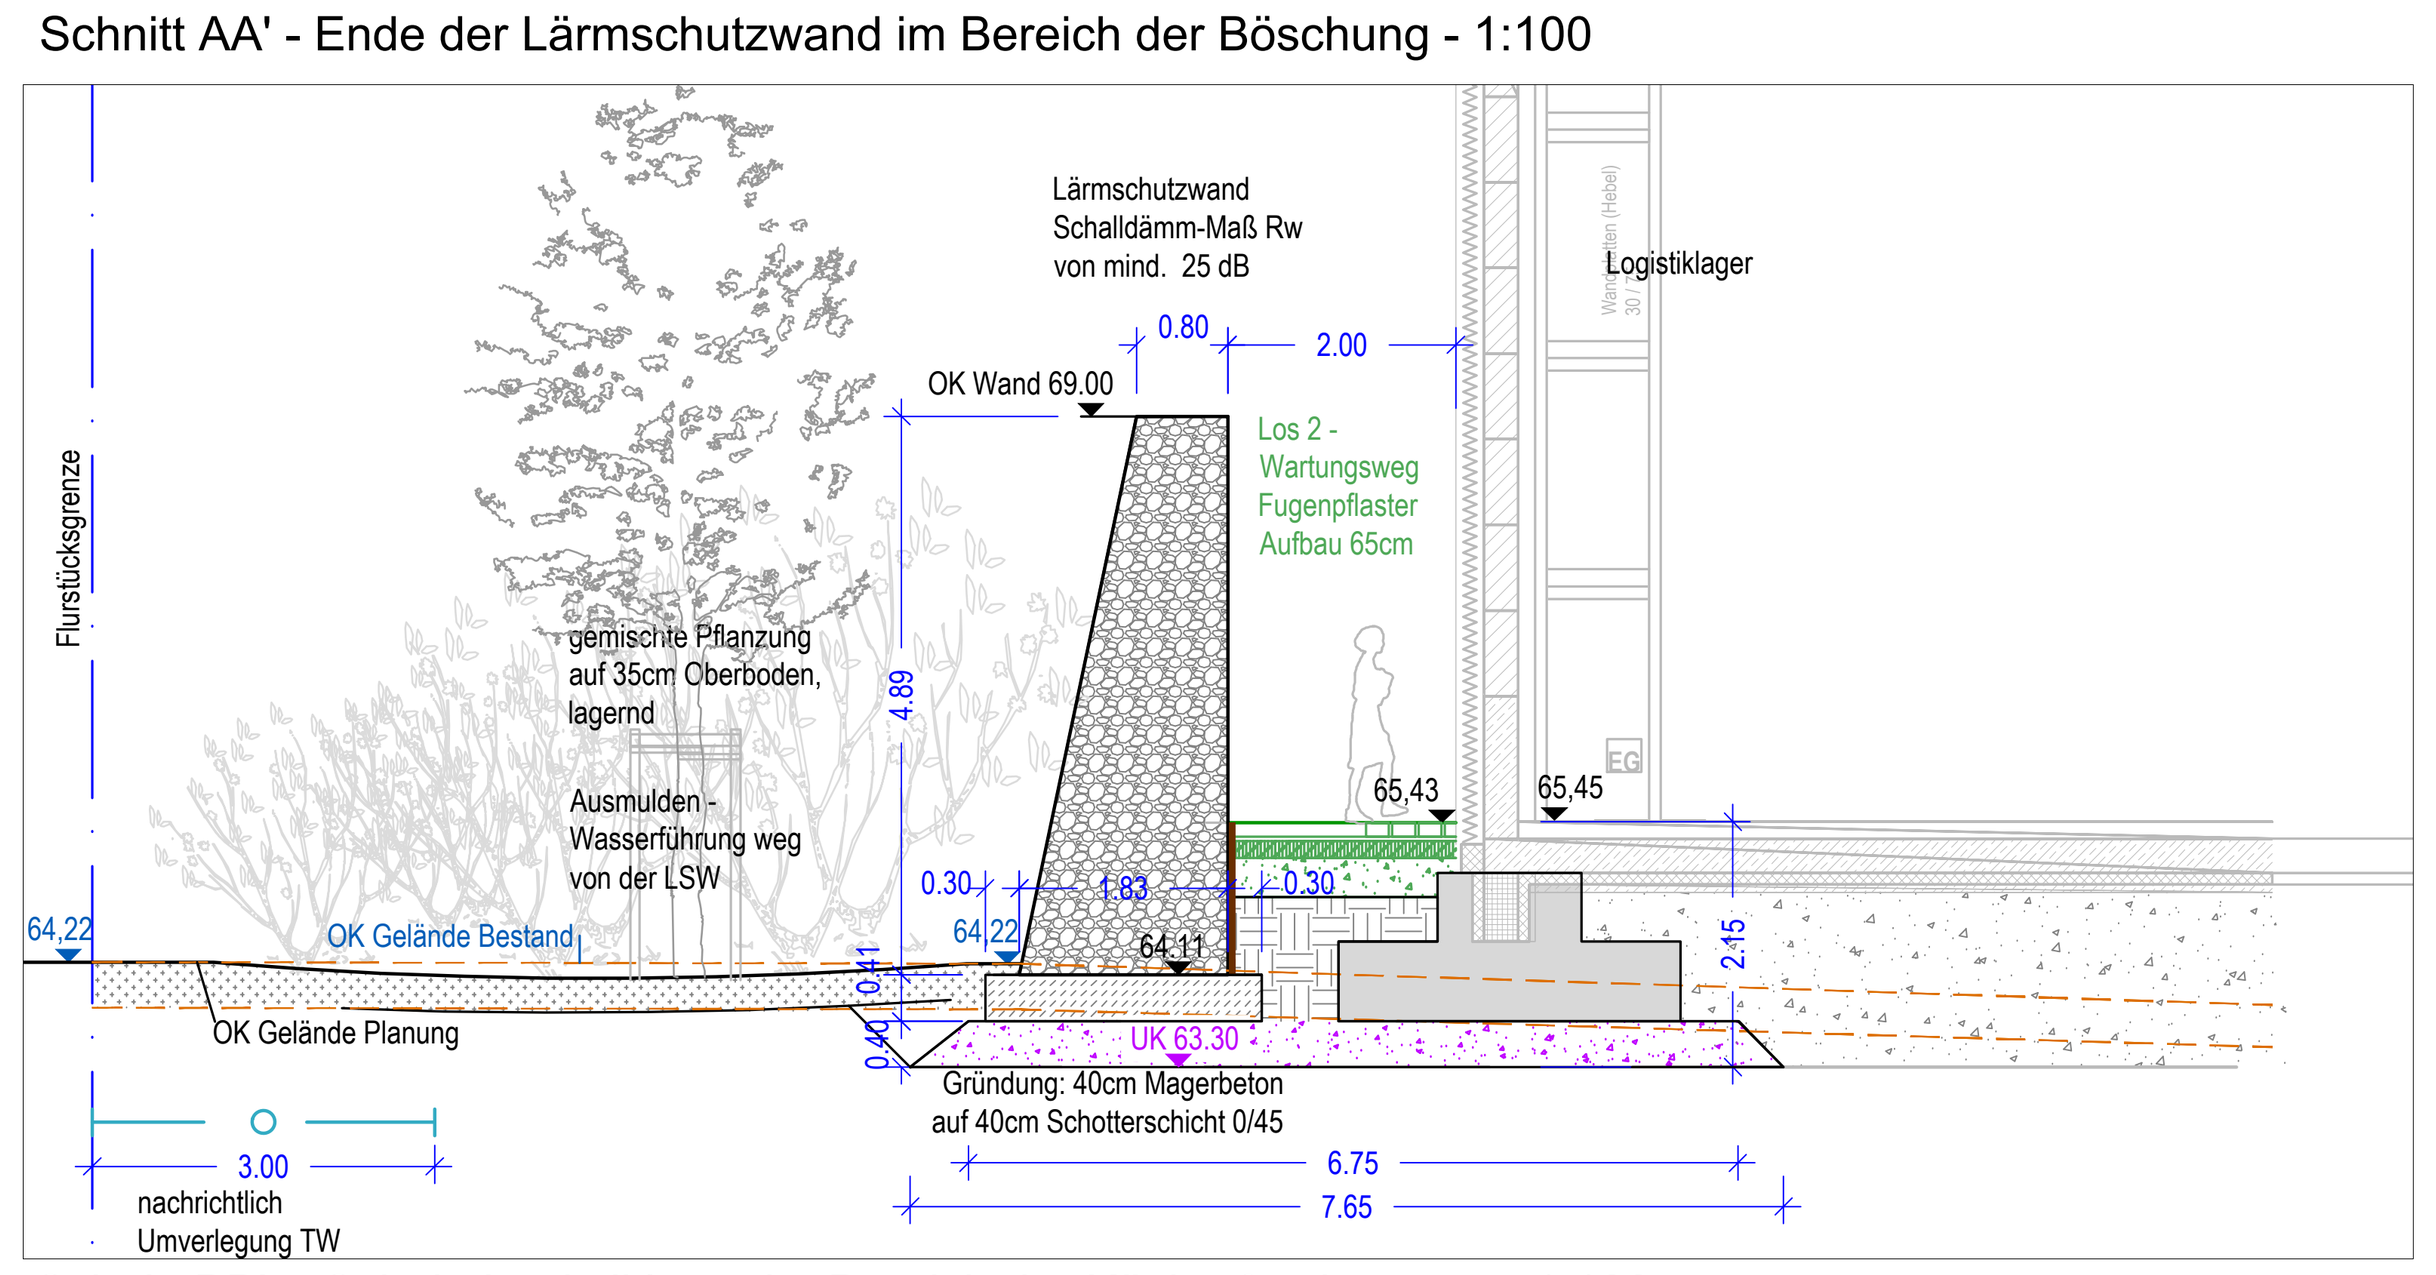


Schnitt BB' - Schnitt Logistiklager im Bereich der Köcherfundamente - 1:100

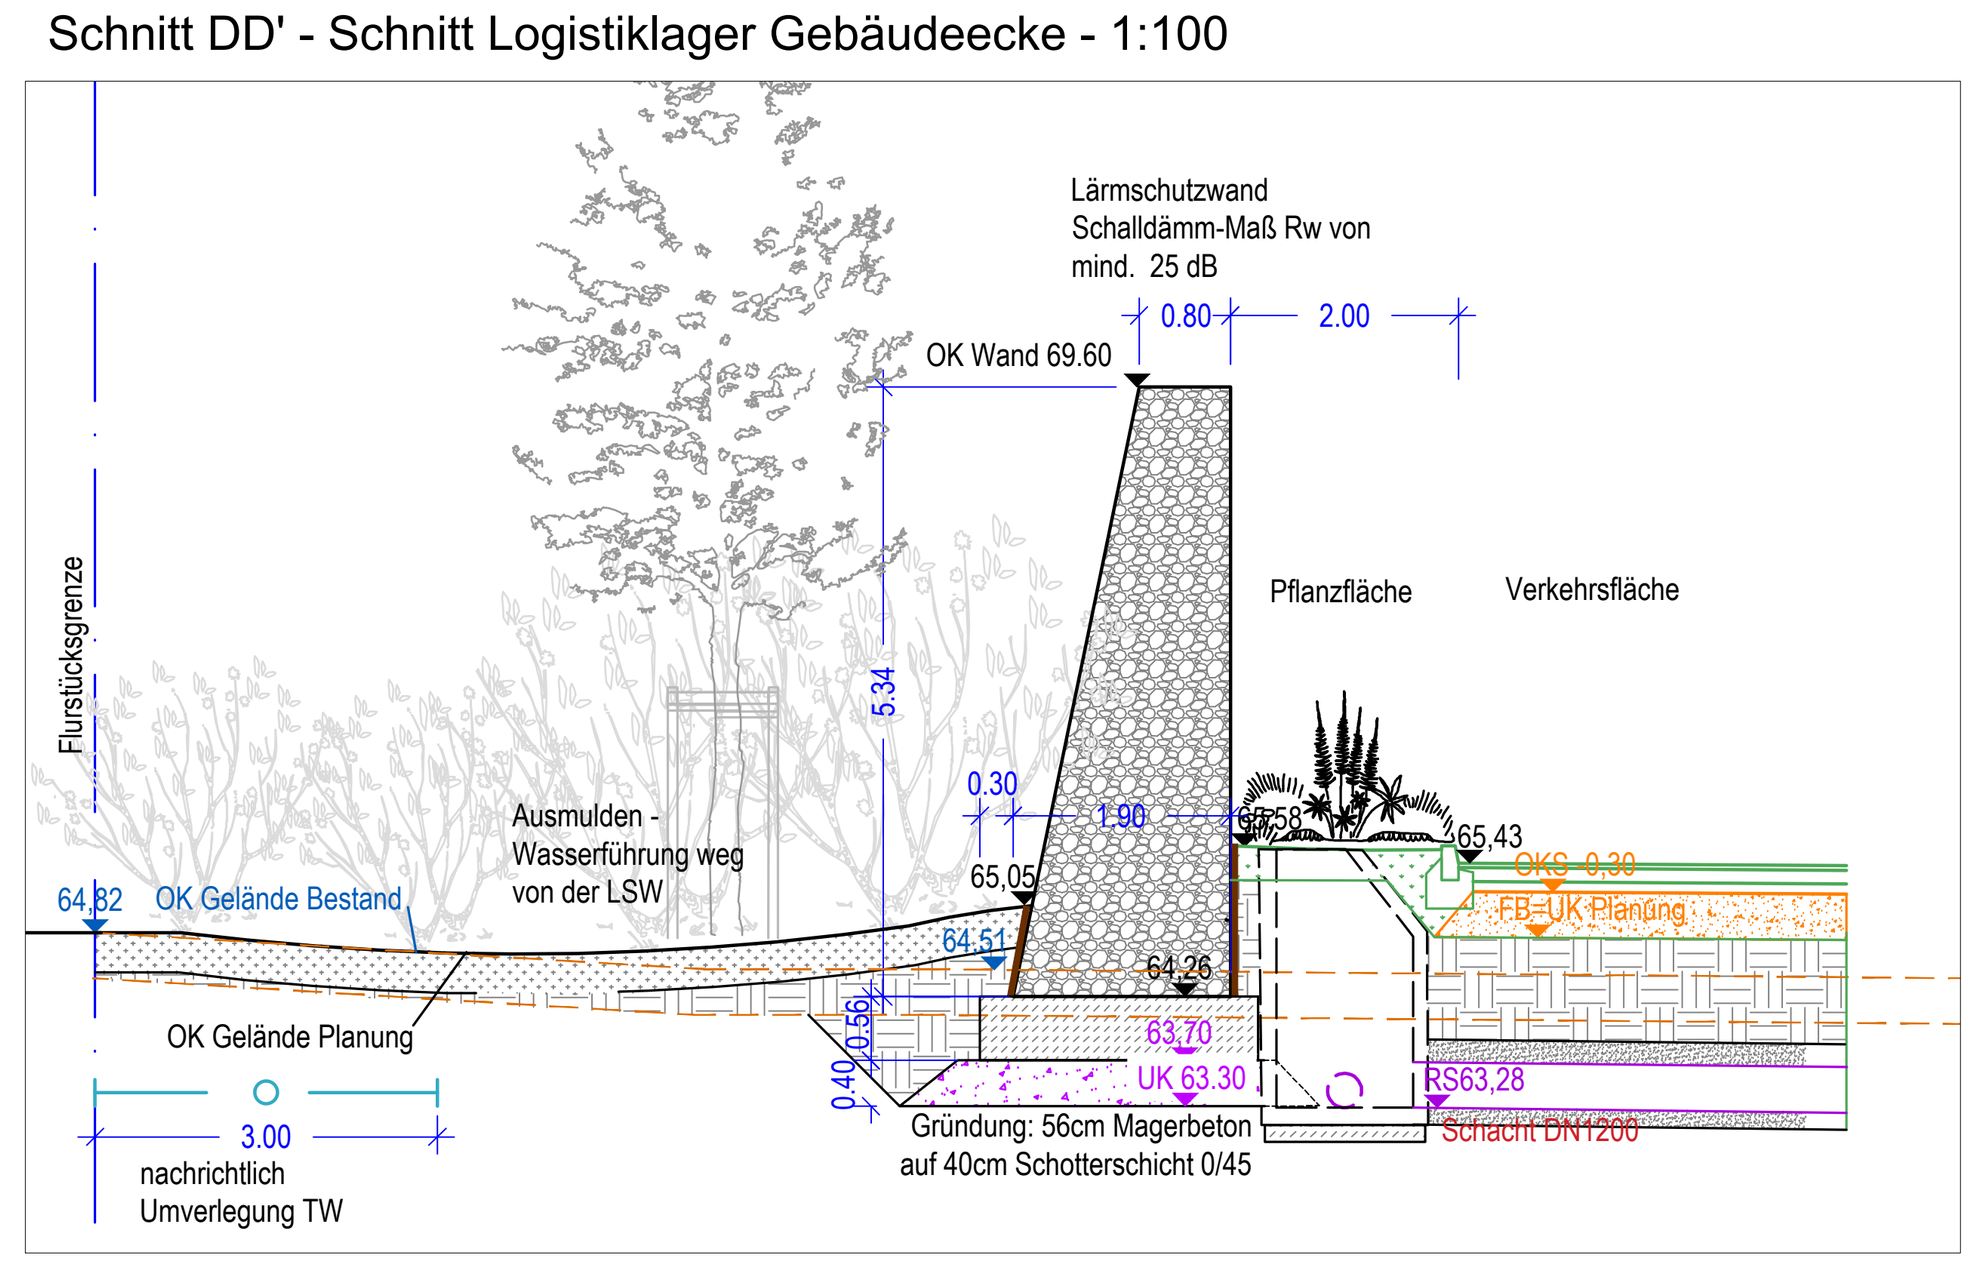


Schnitt EE' - Schnitt am RW-Schacht Verkehrsfläche (Tiefpunkt) - 1:100

Lärmschutzwand:
- bestehend aus Rahmenkonstruktion und Matten, Werstoff S235 und B 500 A/B
- verfüllt mit Gabionensteinen nach statischer Erfordernis
- gegründet auf Schottertragschicht, Magerbetonschicht, Schichtstärke und Verdichtung/Bodenpressung in Abhängigkeit von statischer Erfordernis und Baugrund


- Gründungspolster als Schottertragschicht 0/45 LB Freianlagen
- Rückverfüllung zwischen den Bauteilen Lärmschutzwand und Gebäude (Rohbau) mit Bau-
fortschritt Rohbau und in Abstimmung zwischen den Gewerken

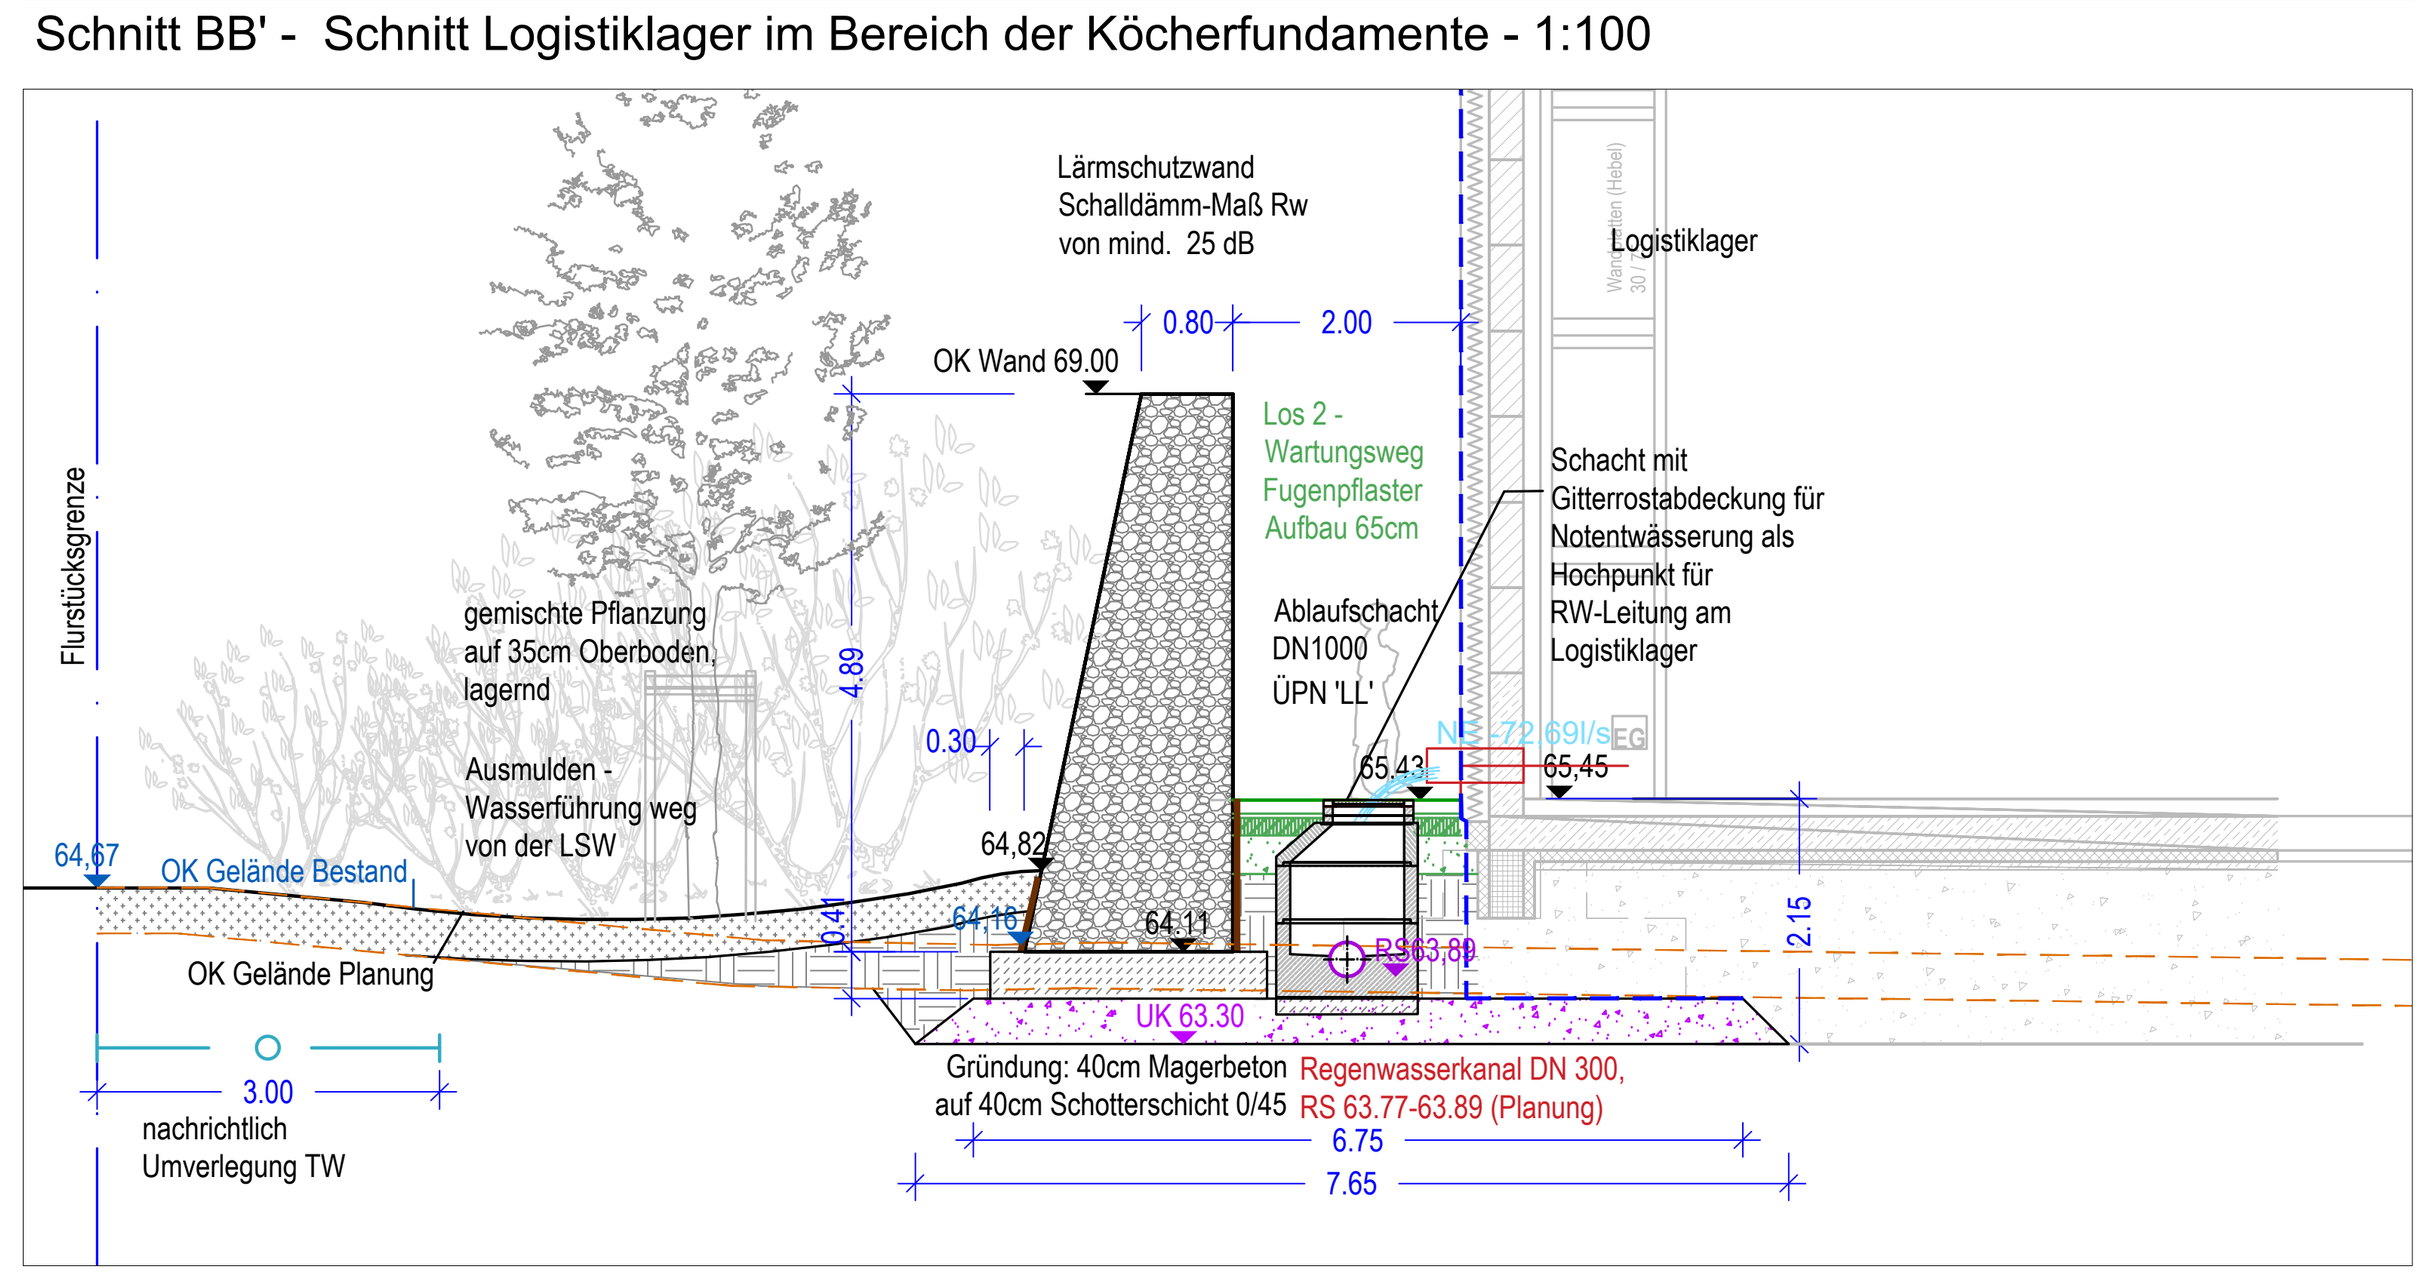

Schnitt CC' - Schnitt Logistiklager Notentwässerung - 1:100

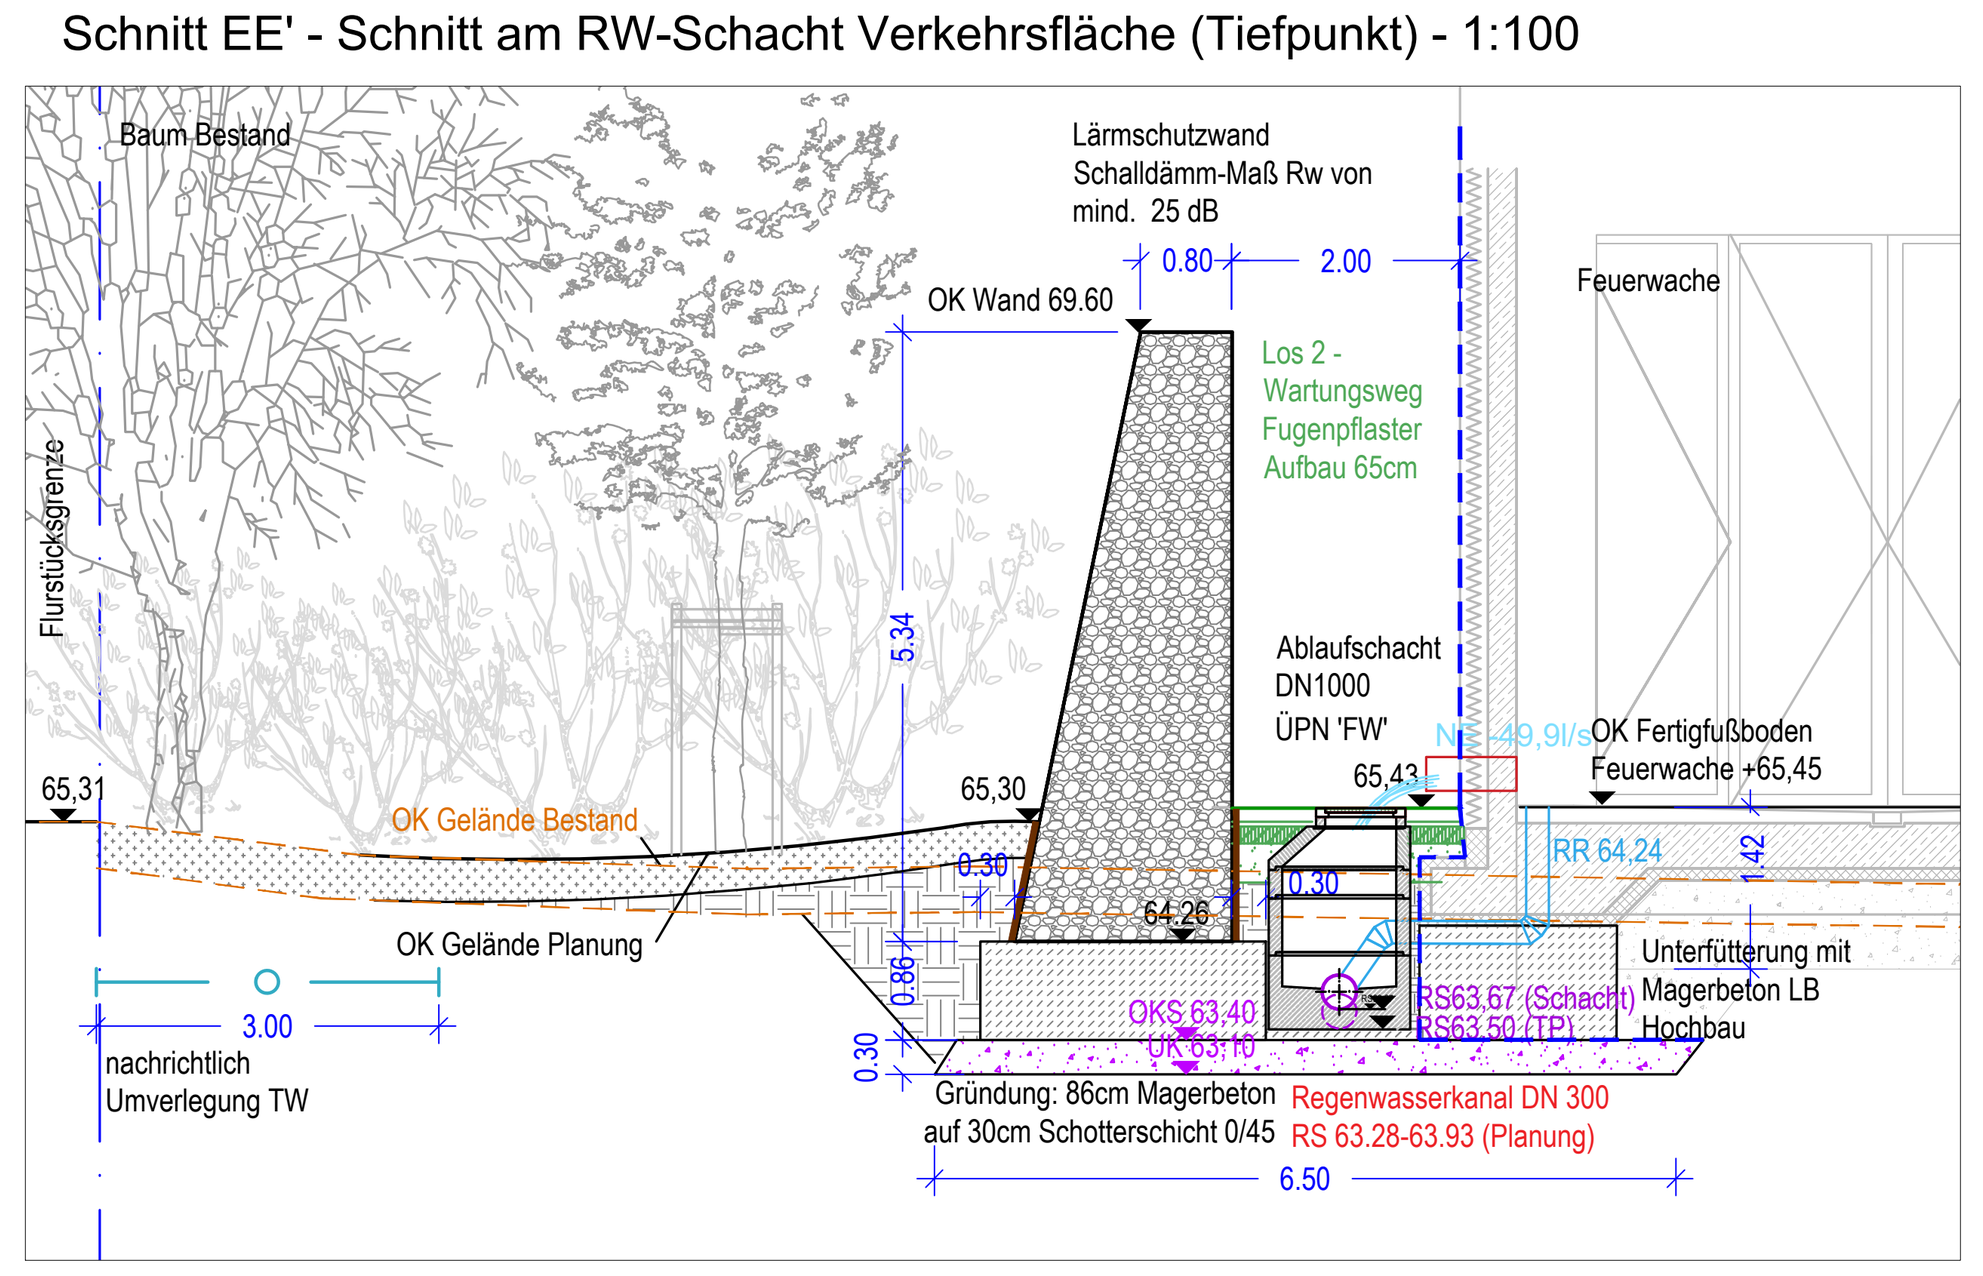

Schnitt FF' - Schnitt Feuerwache Notentwässerung - 1:100

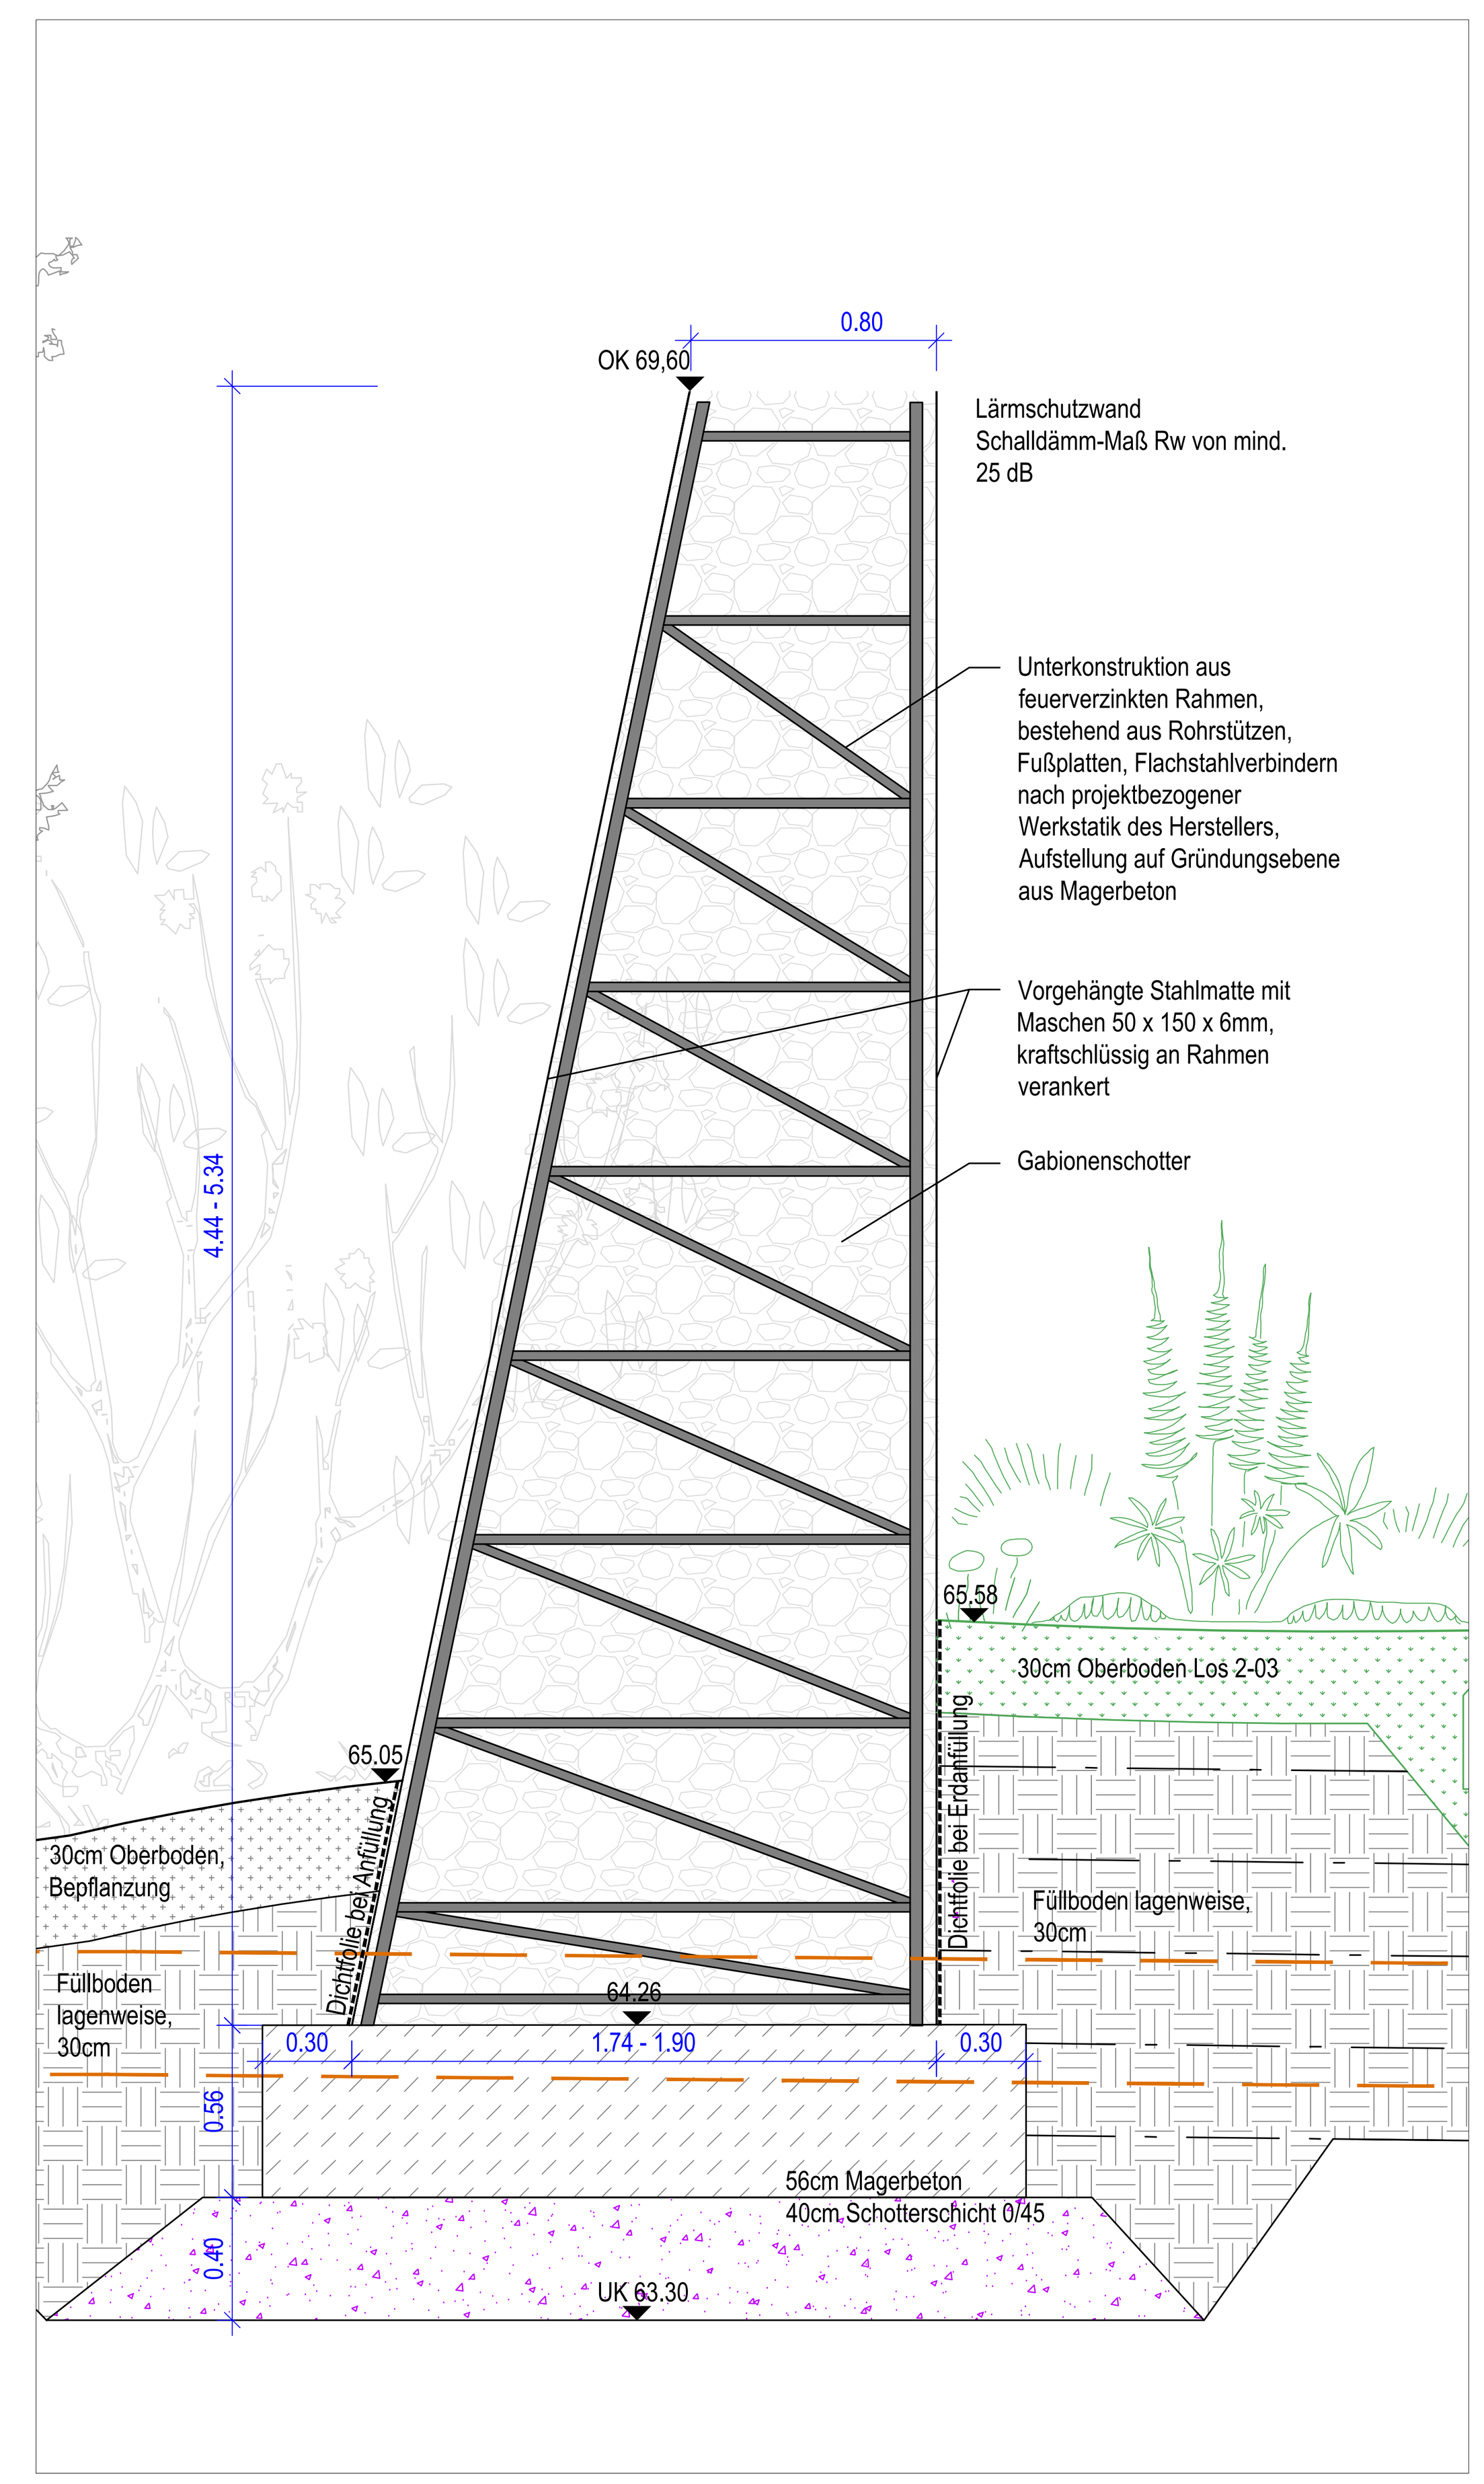

Regelschnitt Lärmschutzwand (Beispielschnitt zwischen den Gebäuden) 1:25

Änderungsindex	Datum	Erläuterung	Name
E			
D			
C			
B			
A	-	-	-

Projekt
Neubau Feuer- und Rettungswache III in Münster

Auftraggeber

Gesamtplanung

Bauüberwachung

Teilbereich
Freianlagen

Leistungsphase
5

Planinhalt
Lärmschutzwand

Baubereich/Fachlos
FA / 2-01

UTM/ ETRS89
DHHN 2016

Projektleiter

Bearbeiter

Gezeichnet

Blattgröße
960 x 640

Zur Ausschreibung

Datum
21.09.2026

Maßstab
1:200 / 100

Plannr.
D_02

Datei: FWM_5_D_02_Lärmschutzwand_0_260921.dwg
Dateipfad: \\SERVER04\projekte\FWM\FWM_2\LP5\Zeichnung\