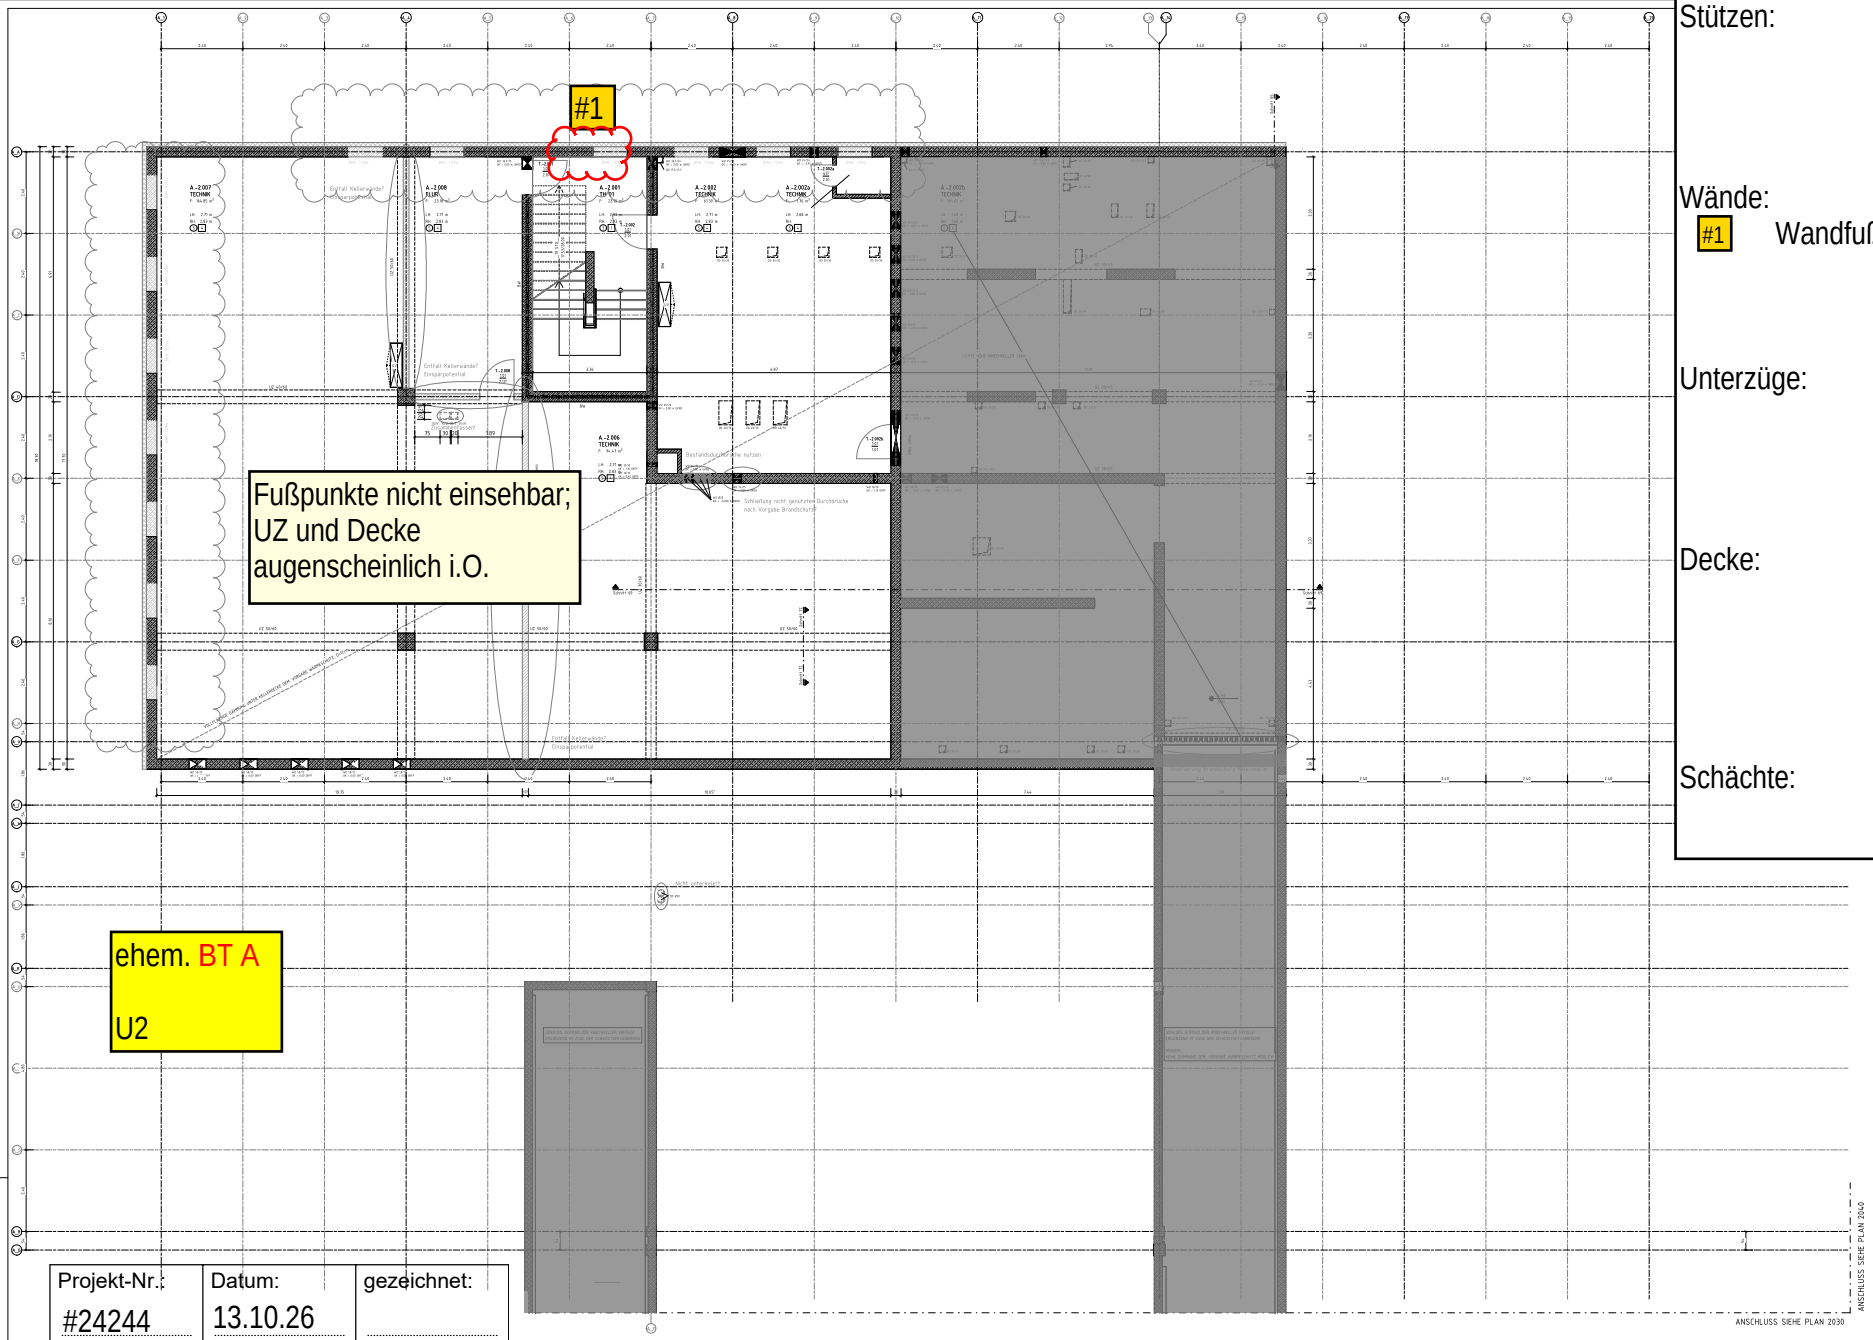

Anmerkungen an folgenden Bauteilen:

Stützen:

Wände:

#1 Wandfuß freigelegt

Unterzüge:

Decke:

Schächte:

Projekt-Nr.:	Datum:	gezeichnet:
#24244	13.10.26	

ANPASSUNGEN GEM. WOLKEN | 13.05.2026 | GK | b

ÄNDERUNG | DATUM | NAME | INDEX

ANTRAGSSTELLER:IN
STADT MÜNSTER
TILBECKERSTRASSE 24-26
48161 MÜNSTER

UNTERSCHRIFT
ENTWURFSVERFASSER:IN

HÖHENBEZUG: EG = ±0.00 OKFF = 77.50m ü.NN

PROJEKTNAME
GESAMTSCHULE MÜNSTER-WEST
TILBECKERSTRASSE 24-26
48161 MÜNSTER

AUFTRAGGEBER:IN
STADT MÜNSTER - AMT FÜR IMMOBILIENMANAGEMENT
ALBERSLOHER WEG 33
48155 MÜNSTER

VORABZUG

PLANBEZEICHNUNG
GRUNDRISS 2.UG FLACHBAU
ACHSE A_1 BIS A_22 / A_A´ BIS A_0

BAUTEIL: GEBÄUDE A
PLANUNGSPHASE: AUSFÜHRUNGSPLANUNG

PLANSCHLÜSSEL/DATEINAME: 145-5-2030_BT_A-GPL_GR_U2-2026-10-b_Vorabzug
PLAN-NR: 2030
INDEX: b

DATUM ERSTELLT: 05.03.2026 / GK
DATUM PLANSTAND: 13.05.2026
PLATT-GR: PLT: x 1020
GRUNDLAGE:
PROJEKT-NR: 24471
MAßSTAB: 1:50
QR-CODE

COPYRIGHT VORBEHALTEN. ALLE RECHTE, AUCH DIE AUF ERTEILUNG VON SCHUTZRECHTEN UND AUF VERWERTUNG DURCH BESONDERE VERFAHREN, SOWIE DIE ÜBERSETZUNG, BEHALTEN WIR UNS VOR. JEDE VERVIELFÄLTIGUNG, AUCH AUSZUGSWEISE, BEDARF UNSERER SCHRIFTLICHEN ZUSTIMMUNG.

Anmerkungen an folgenden Bauteilen:

Stützen:

Wände:

#1 Wandfüße der ntr. Holzwände feucht

Unterzüge:

Decke:

#2 Deckenbewehrung sichtbar

Schächte:

ehem. BT B

U2

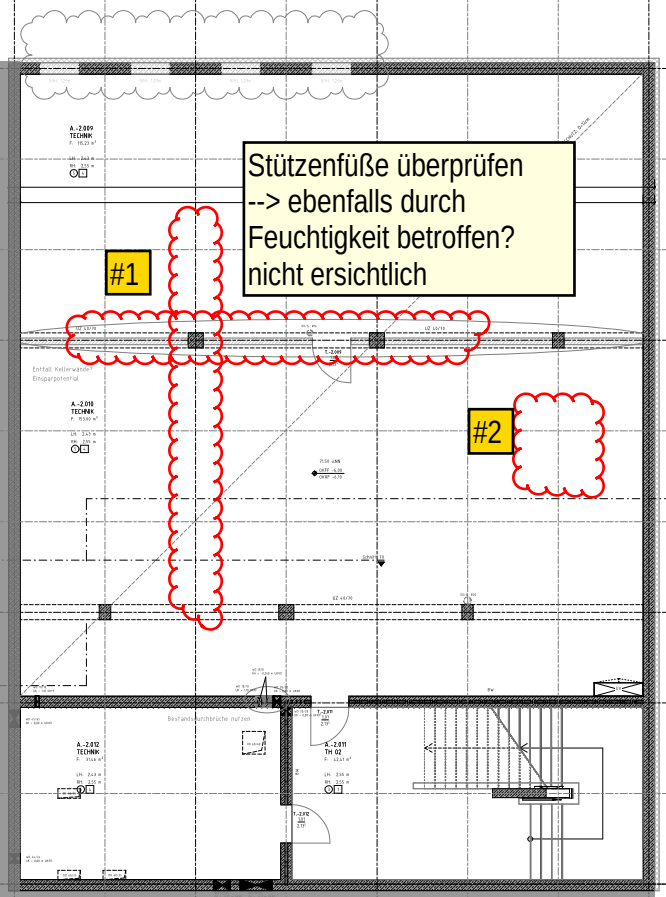

Projekt-Nr.:	Datum:	gezeichnet:
#24244	13.10.26	

LEGENDE

BESTAND	UK	UNTERKANTE
ABBRUCH	OK	OBERKANTE
NEU	VK	VORDERKANTE
MAUERWERK	FF	FERTIGFUSSBODEN
STAHLBETON	RF	ROHFUSSBODEN
UNBEWEHRTER BETON	G	GELÄNDE
BETONFERTIGTEIL	AHD	ABHANGDECKE
TROCKENBAU	LH	LICHTE HÖHE (OKFF BIS UK AHD)
HOLZ	RH	ROHHÖHE (OKFF BIS UKRD)
DÄMMUNG WEICH	UZ	UNTERZUG
DÄMMUNG HART	BRH	BRÜSTUNGSHÖHE VON OKFF
EISFREIH	RR	REGENROHR

BA	BODENABLAUF	IH-IFH	LHOCH-I FEUERHEMMEND (60) 30
BD	BODENDURCHBRUCH	IH-IFB	LHOCH-I FEUERBESTÄNDIG (120 90)
DD	DECKENDURCHBRUCH	BW	FEUERBESTÄNDIG - BRANDWAND
WD	WANDDURCHBRUCH	BABW	IN BAUART EINER BRANDWAND
WS	WANDSCHLITZ	T-(FW)	TÜR MIT FEUERWIDERSTAND (FH/HFH/FB/-RS)
/E	ELEKTRO	T-RS	RAUCHDICHT- UND SELBSTSCHLIEßENDE TÜR
/H/K/L/S	HEIZUNG / KÄLTE / LÜFTUNG / SANITÄR	T-DS	DICHTSCHLIEßENDE TÜR
M	MOTOR SONNENSCHUTZ	T-DSS	DICHT- UND SELBSTSCHLIEßENDE TÜR

	FUSSBODEN		DECKEN
1	LINOLEUM	1	AHD HOLZWOLLE, FLÄCHIG
2	PARKETT	2	AHD HOLZWOLLE, ZWISCHEN RIPPEN
3	WERKSTEINFLIESE	3	AHD GK, GLATT
4	FLIESEN	4	ROHDECKE
5	ESTRICH, STAUBBINDENDER ANSTRICH	5	LICHTDECKE

DIESER PLAN GILT NUR IN VERBINDUNG MIT DEN ENTSPRECHENDEN SCHNITTEN, ANSICHTEN UND DETAILZEICHNUNGEN.

ALLE MAßE SIND AM BAU ZU PRÜFEN. MAßÜNTTMMGKEITEN SIND MIT DER BAULEITUNG ZU KLÄREN. FÜR MAßFEHLER HAFTET ALLEIN DER AUFTRAGNEHMER. BEI DER BAUAUSFÜHRUNG SIND DIE PLANUNGEN DER FACHINGENIEURE SOWIE DIE ANGABEN DER SONDERFACHLEUTE ZU BEACHTEN. FIRMENDETAILS UND AUSFÜHRUNGSSZEICHNUNGEN GELTEN NUR MIT GENEHMIGUNGSVERMERK DES ARCHITEKTEN. DIE KOORDINIERUNGSPFLICHT DES AUFTRAGNEHMERS BLEIBT UNBERÜHRT.

ALLE HÖHENANGABEN BEZÜGLICH TÜREN UND BRÜSTUNGEN BEZIEHEN SICH, SOFERN NICHT ANDERS ANGEGEBEN, AUF OKFF. BEI TÜREN IN TROCKENBAUWÄNDEN SIND BAURICHTMAßE ANGEGEBEN, IN MASSIVWÄNDEN DIE ERFORDERLICHEN ROHBAUÖFFNUNGEN.

SÄMTLICHE HAUSTECHNIKDURCHBRÜCHE IN DECKEN UND WÄNDEN SIND NACH DER INSTALLATION UNTER BEACHTUNG DER JEWEILIGEN FEUERSCHUTZANFORDERUNGEN DES BAUTEILES GEMÄß DIN 4102 ZU SCHLIESSEN. BEI DER LAGE UND GRÖßE DER DURCHBRÜCHE IST DIE AUSFÜHRUNGSPLANUNG DER HAUSTECHNIK ZU BERÜCKSICHTIGEN. DER EINBAU VON NOTWENDIGEN FEUERSCHUTZKLAPPEN IST NUR MIT ZULASSUNGEN AUCH FÜR ALLE ANGRENZENDEN BAUTEILE ZULÄSSIG.

ALLE SICHTBETONTEILE SIND MIT GLEICHBLEIBENDER BETONMISCHUNG/-GÜTE HERZUSTELLEN, SOFERN KEINE EINLEGESTEIN BZW. DIEKANTLEISTEN GEFORDERT WERDEN, MÜSSEN DIESE BAUTEILE SCHARFKANTIG BETONIERT WERDEN. FÜR EINE AUSREICHENDE FUGENDICHTHEIT DER SCHALUNG IST DURCH GEEIGNETE ZU ACHTEN. ALLE AUSSESCHALTEN BAUTEILE MÜSSEN VOR VERSCHMUTZUNG UND BESCHÄDIGUNG WÄHREND DES WEITEREN BAUFORTSCHRITTES GESCHÜTZT WERDEN. SICHTBETONBELÄGE WIE Z.B. BEI FERTIGTEILTREPPEN MÜSSEN DURCH EINE BEGEHBARE VERSCHALUNG ABGEDECKT WERDEN.

UMLIEGENDE BESTANDSBAUTEN EXEMPLARISCH, GENAUE VERORTUNG GEM. AMTL. LAGEPLAN

DARGESTELLTE MÖBLIERUNG KEIN PLANUNGSBESTANDTEIL SSP, DAHER NUR EXEMPLARISCH UND OHNE GEWÄHR. ABSTÄNDE, ABMESSUNGEN, ETC. KÖNNEN VON GÜLTIGEN RICHTLINIEN (ASR/GUV/ETC.) ABWEICHEN

FACHRAUMPLANUNG GEM. ANGABEN O.C.P., KEIN PLANUNGSBESTANDTEIL SSP.

TAFELANGABEN GEM. ANGABE BAUHERR, KEIN PLANUNGSBESTANDTEIL SSP.

ALLGEMEINE HINWEISE:

SUD-PLANUNG

DIE DARSTELLUNG DER SUD-PLANUNG DURCH DIE FACHPLANUNG ELT + HLS IST IN DEN VORLIEGENDEN PLÄNEN VOM 10.02.2026 UNVOLLSTÄNDIG.
DIE PLANUNG IST DURCH DIE ZUSTÄNDIGE FACHPLANUNG VOLLUMFÄNGLICH ZU PRÜFEN, ZU ERGÄNZEN UND IN DEN AUSFÜHRUNGSUNTERLAGEN FORTZUSCHREIBEN.
EINE ABSCHLIESSENDE KOORDINATION MIT ALLEN BETEILIGTEN FACHDISZIPLINEN IST SICHERZUSTELLEN.

ANMERKUNGEN

DIE IN DEN PLÄNEN DARGESTELLTEN BLAUEN MARKIERUNGEN STELLEN HINWEISE BZW. VORGABEN DER ARCHITEKTUR DAR.
DIESE SIND DURCH DIE JEWEILIGE FACHPLANUNG (ELT / HLS / BRANDSCHUTZ / BAUPHYSIK / STATIK) FACHTECHNISCH EIGENVERANTWORTLICH ZU PRÜFEN.
ERFORDERLICHE ANPASSUNGEN SIND IN DIE AUSFÜHRUNGSPLANUNG ZU ÜBERNEHMEN.
ABWEICHUNGEN, KLÄRUNGSBEDARF SOWIE KOORDINATIONSRELEVANTE PUNKTE SIND DER OBJEKTPLANUNG SCHRIFTLICH RÜCKZUMELDEN.

ANPASSUNGEN GEM. WOLKEN	13.05.2026	GK	b
			a
ÄNDERUNG	DATUM	NAME	INDEX

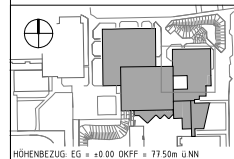

HÖHENBEZUG: EG = ±0.00 OKFF = 77.50m ü.NN

ANTRAGSSTELLER*IN
STADT MÜNSTER
TILBECKERSTRASSE 24-26
48161 MÜNSTER

UNTERSCHRIFT
ENTWURFSVERFASSER*IN

PROJEKTNAME
GESAMTSCHULE MÜNSTER-WEST
TILBECKERSTRASSE 24-26
48161 MÜNSTER

AUFTRAGGEBER*IN
STADT MÜNSTER - AMT FÜR IMMOBILIENMANAGEMENT
ALBERSLOHER WEG 33
48155 MÜNSTER

VORABZUG

PLANBEZEICHNUNG
GRUNDRISS 2.UG LEHRERTRAKT
ACHSE A_22 BIS B_14 / B_A BIS B_O

BAUTEIL: GEBÄUDE A	PLANUNGSPHASE: AUSFÜHRUNGSPLANUNG
PLANSCHLÜSSEL/DATENAME: 745-S-2040_BT_A-OPL_GR_U2-2026-50-b_Vorabzug	PLAN-NR.: 2040 / INDEX: b
DATUM ERSTELLT: 05.012026 / GK	PROJEKT-NR.: 24471 / MAßSTAB: 1:50
DATUM PLANSTAND: 13.05.2026	
BLATT-GR: 841 x 1189	
GRUNDLAGE:	QR-CODE

M 1:50

ehem. BT A

U1

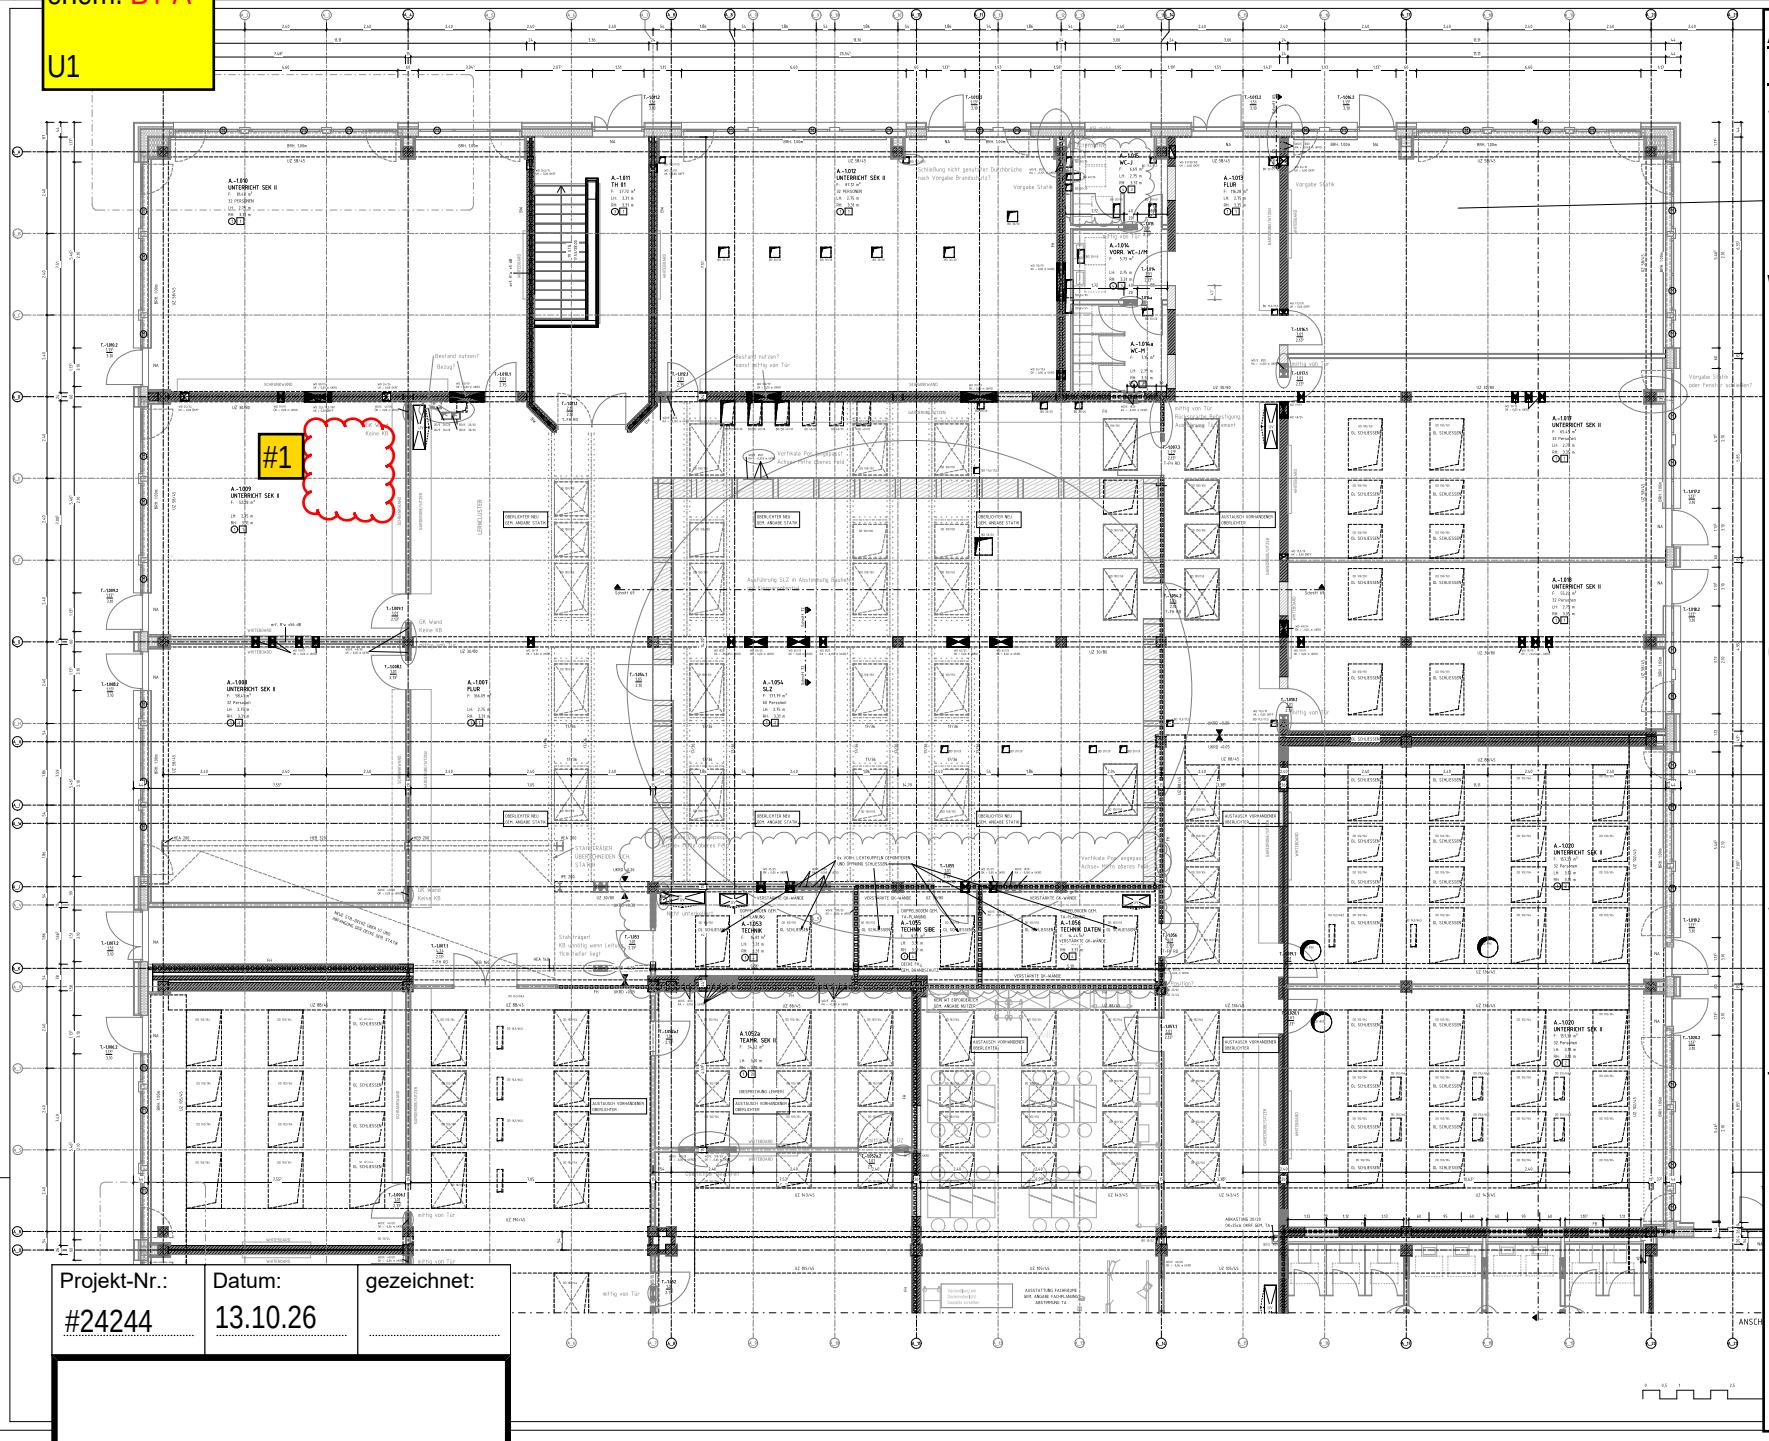

Anmerkungen an folgenden Bauteilen:

Stützen:

Wände:

Unterzüge:

(Rippen-)Decke:

#1 Bewehrung unterseitig sichtbar (am vorh. DD)

Schächte:

Treppenlauf:

Überzug/Brüstung:

Projekt-Nr.:	Datum:	gezeichnet:
#24244	13.10.26	

Anmerkungen an folgenden Bauteilen:

Stützen:

#1 Stützenfuß freilegen/ ertüchtigen

Wände:

Unterzüge:

(Rippen-)Decke:

Schächte:

Treppenlauf:

Überzug/Brüstung:

Projekt-Nr.:	Datum:	gezeichnet:
#24244	13.10.26	

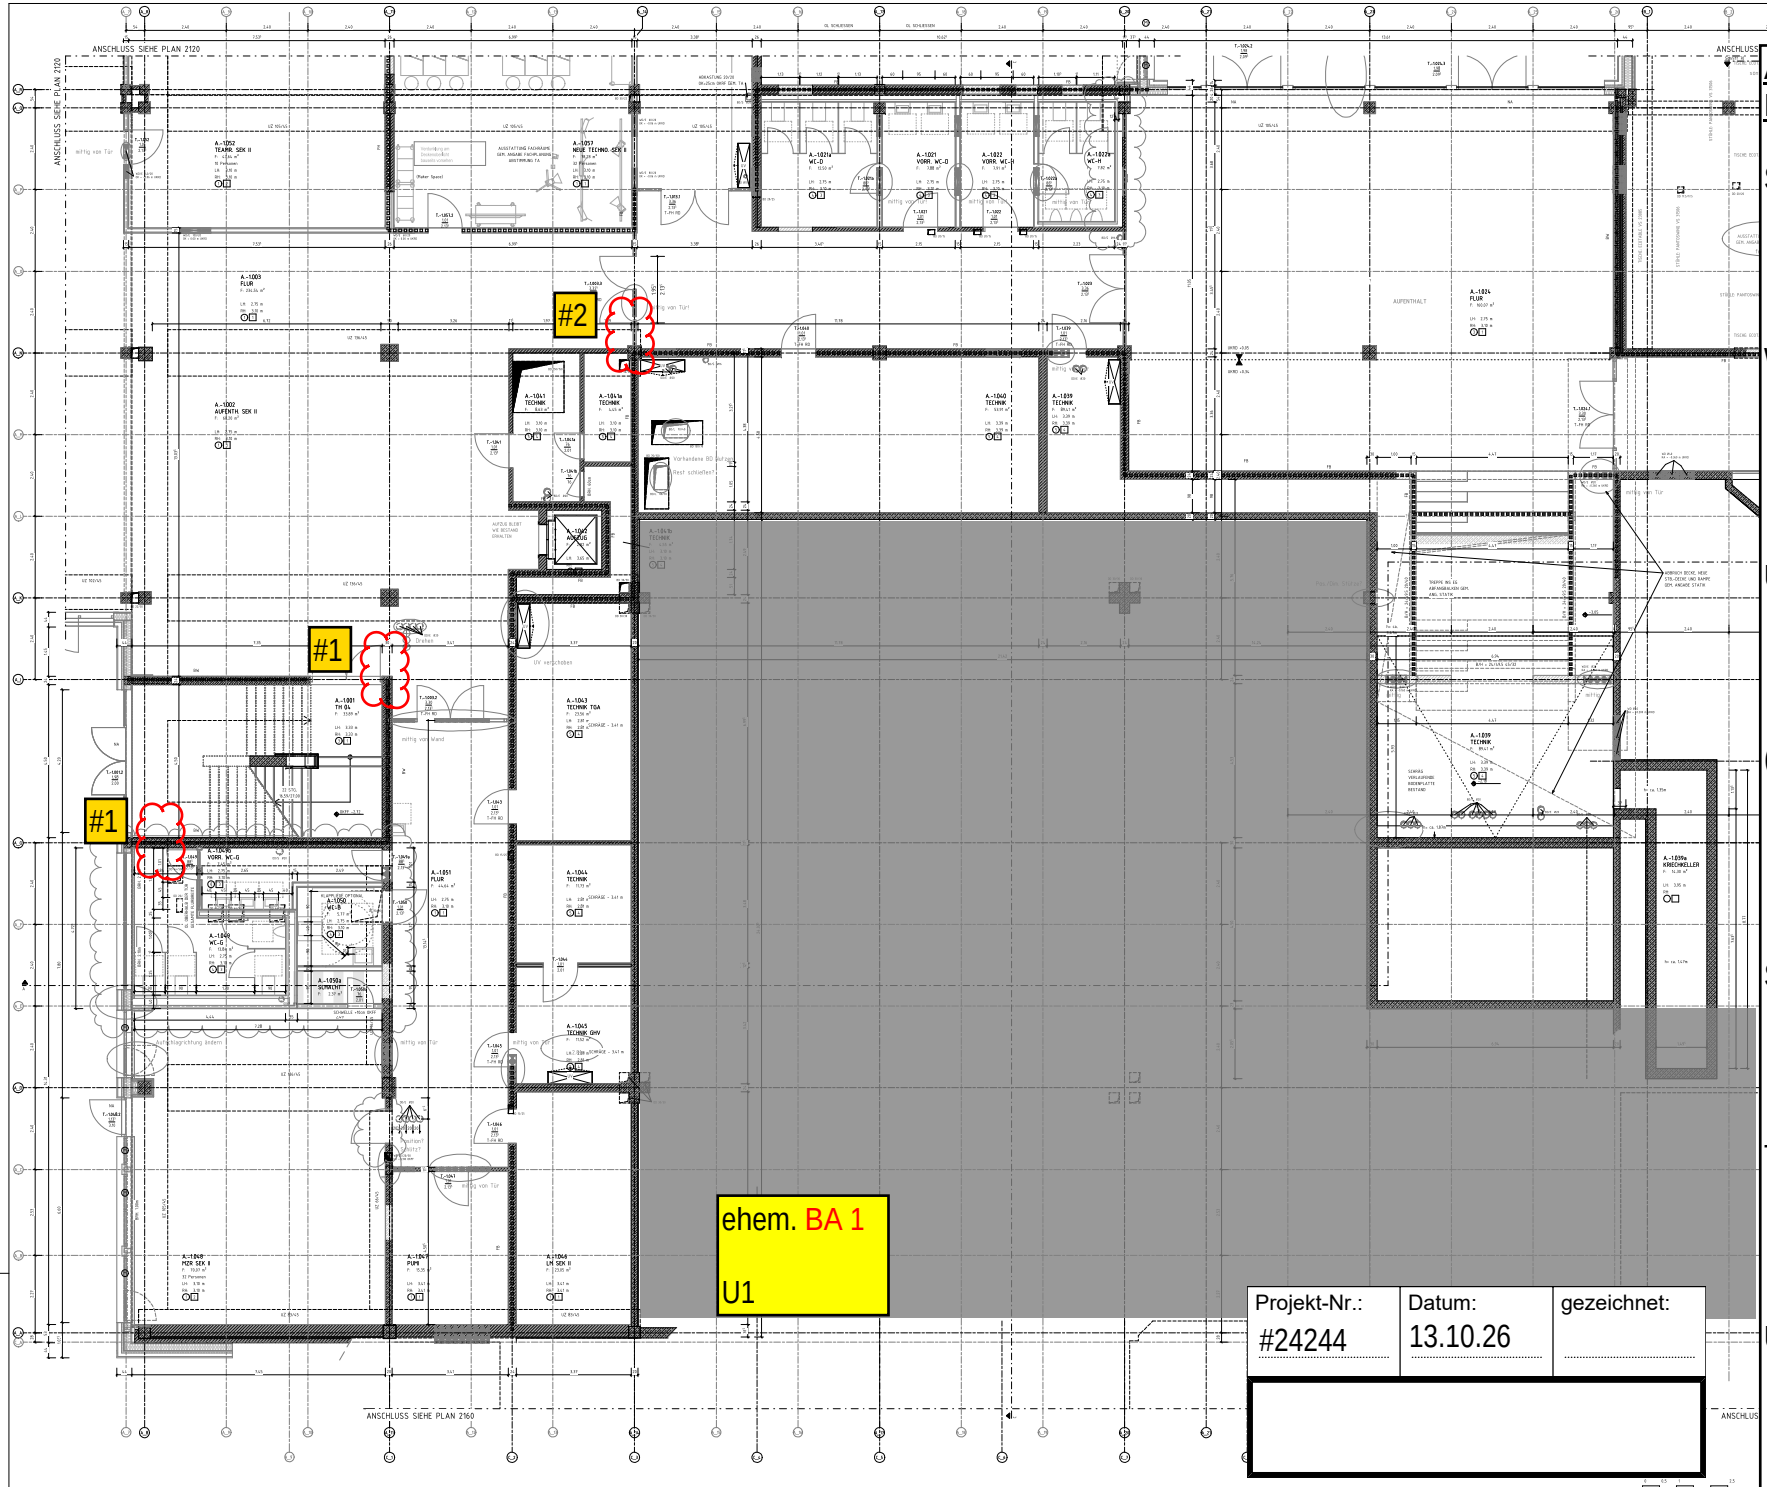

LEGENDE

BESTAND		UK	UNTERKANTE
ABBRUCH		OK	OBERKANTE

Anmerkungen an folgenden Bauteilen:

Stützen:

#2 Stützenfuß freilegen und ertüchtigen

Wände:

#1 Wandfuß freilegen und ertüchtigen

Unterzüge:

(Rippen-)Decke:

Schächte:

Treppenlauf:

Überzug/Brüstung:

Projekt-Nr.:	Datum:	gezeichnet:
#24244	13.10.26	

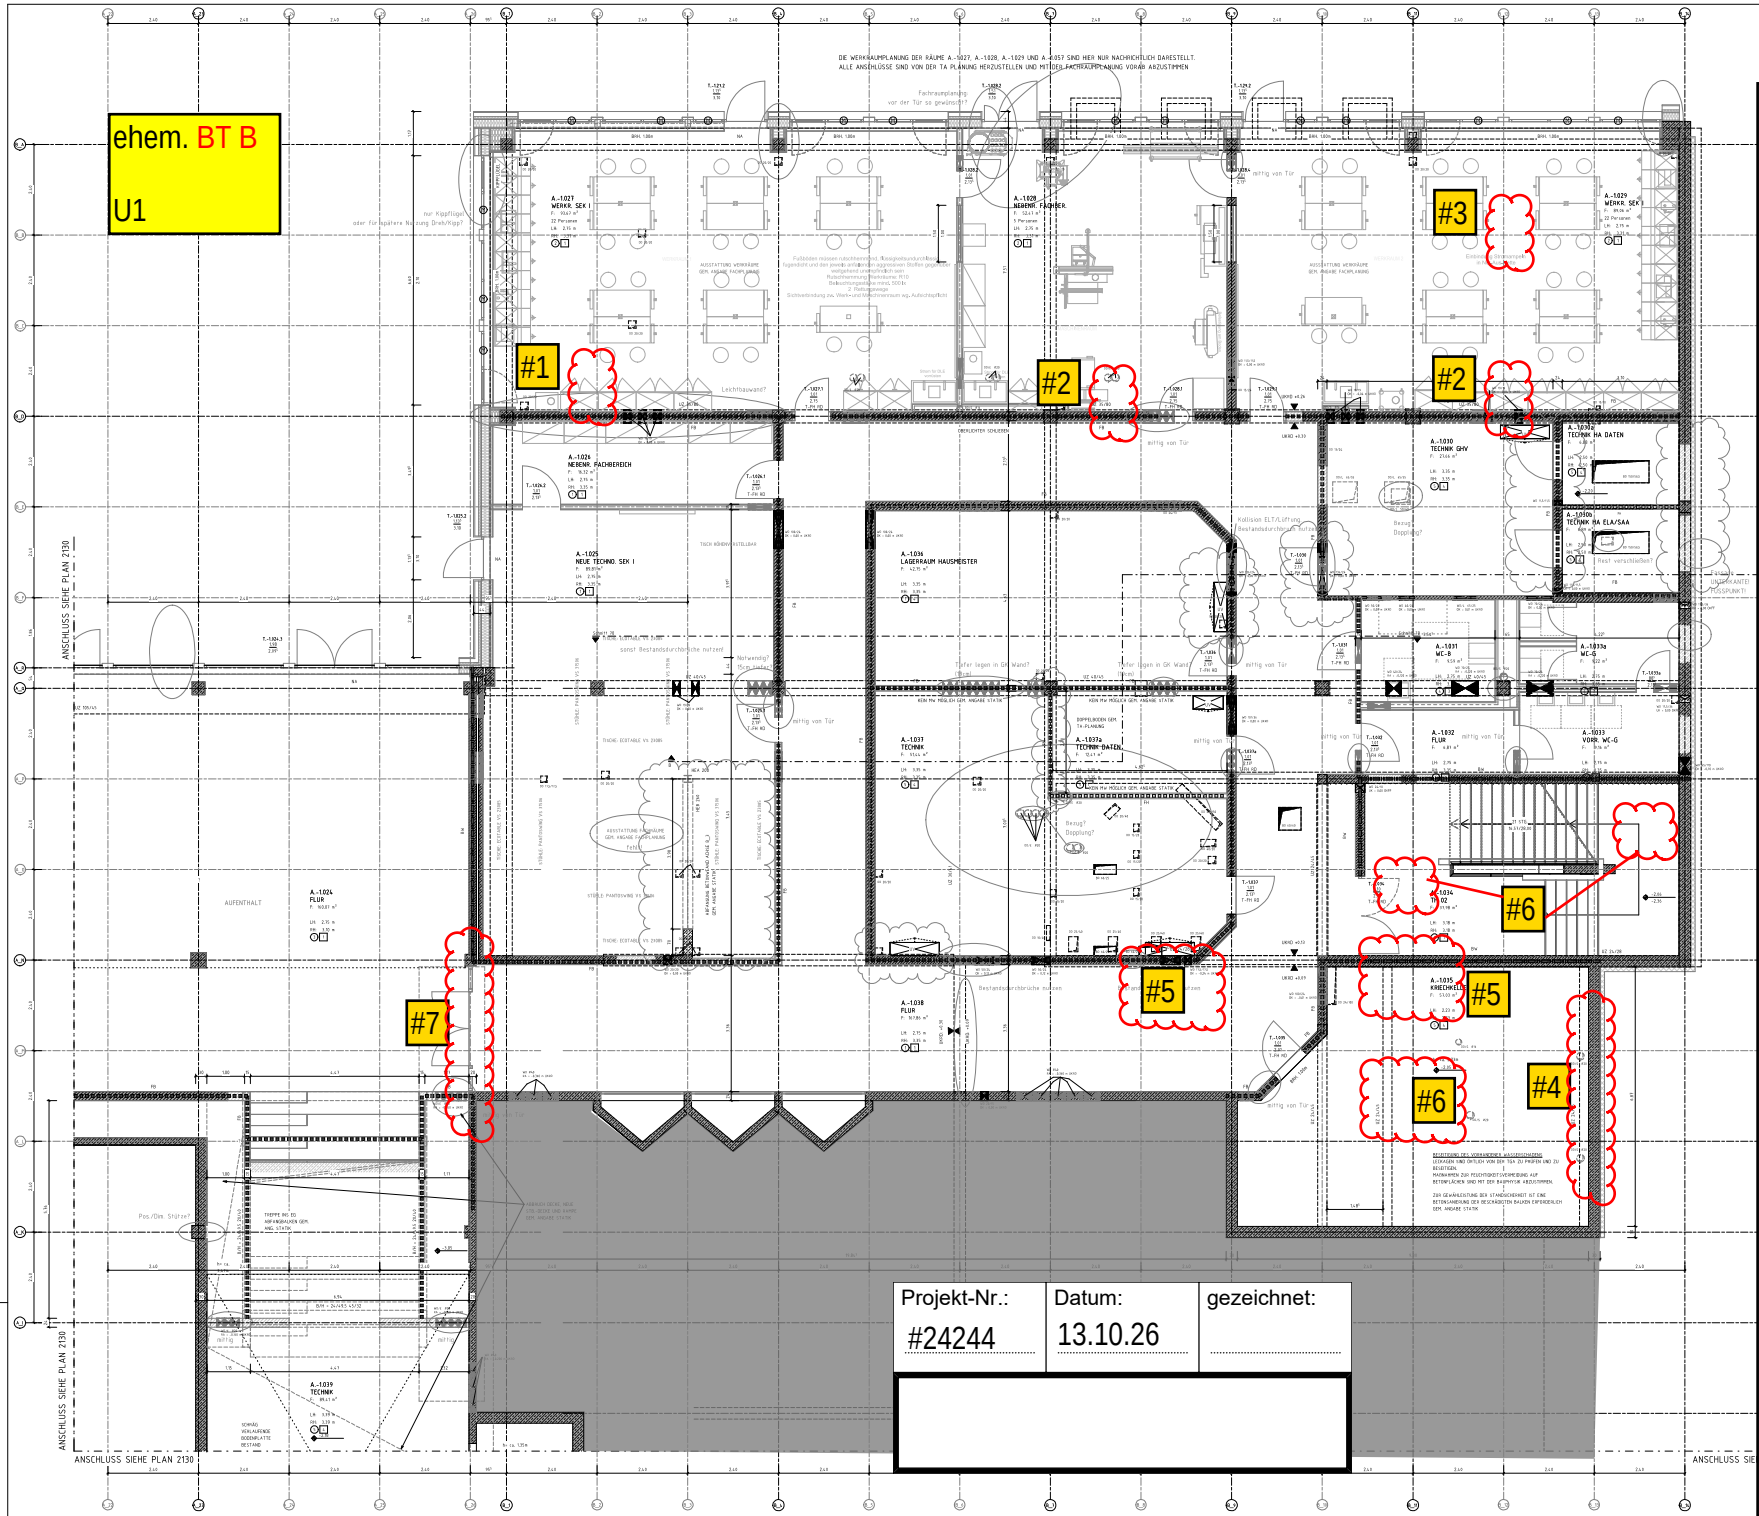

LEGENDE

BESTAND		UK	UNTERKANTE
ABBRUCH		OK	OBERKANTE
NEU		VK	VORDERKANTE
MAUERWERK		FF	FERTIGFUSSBODEN

Anmerkungen an folgenden Bauteilen:

Wände:

- #5 Wandkopf und -fuß freigelegt

Unterzüge:

- #2 Bewehrung Unterzug seitlich tlw. freigelegt
- #4 Bewehrung Unterzug unterseitig tlw. freigelegt
- #6 Unterzugsbewehrung am Durchbruch freigelegt
- #7 ehem. Kellerwand; unterseitig zurückbauen und auf erf. Höhe anarbeiten

(Rippen-)Decke:

Bewehrung Deckenrand unterseitig sichtbar

Schächte:

Sohle/Boden:

- #3 obere Bewehrung der U2-Decke sichtbar
- #6 korrodierte Eisen der oberen Lage

Überzug/Brüstung:

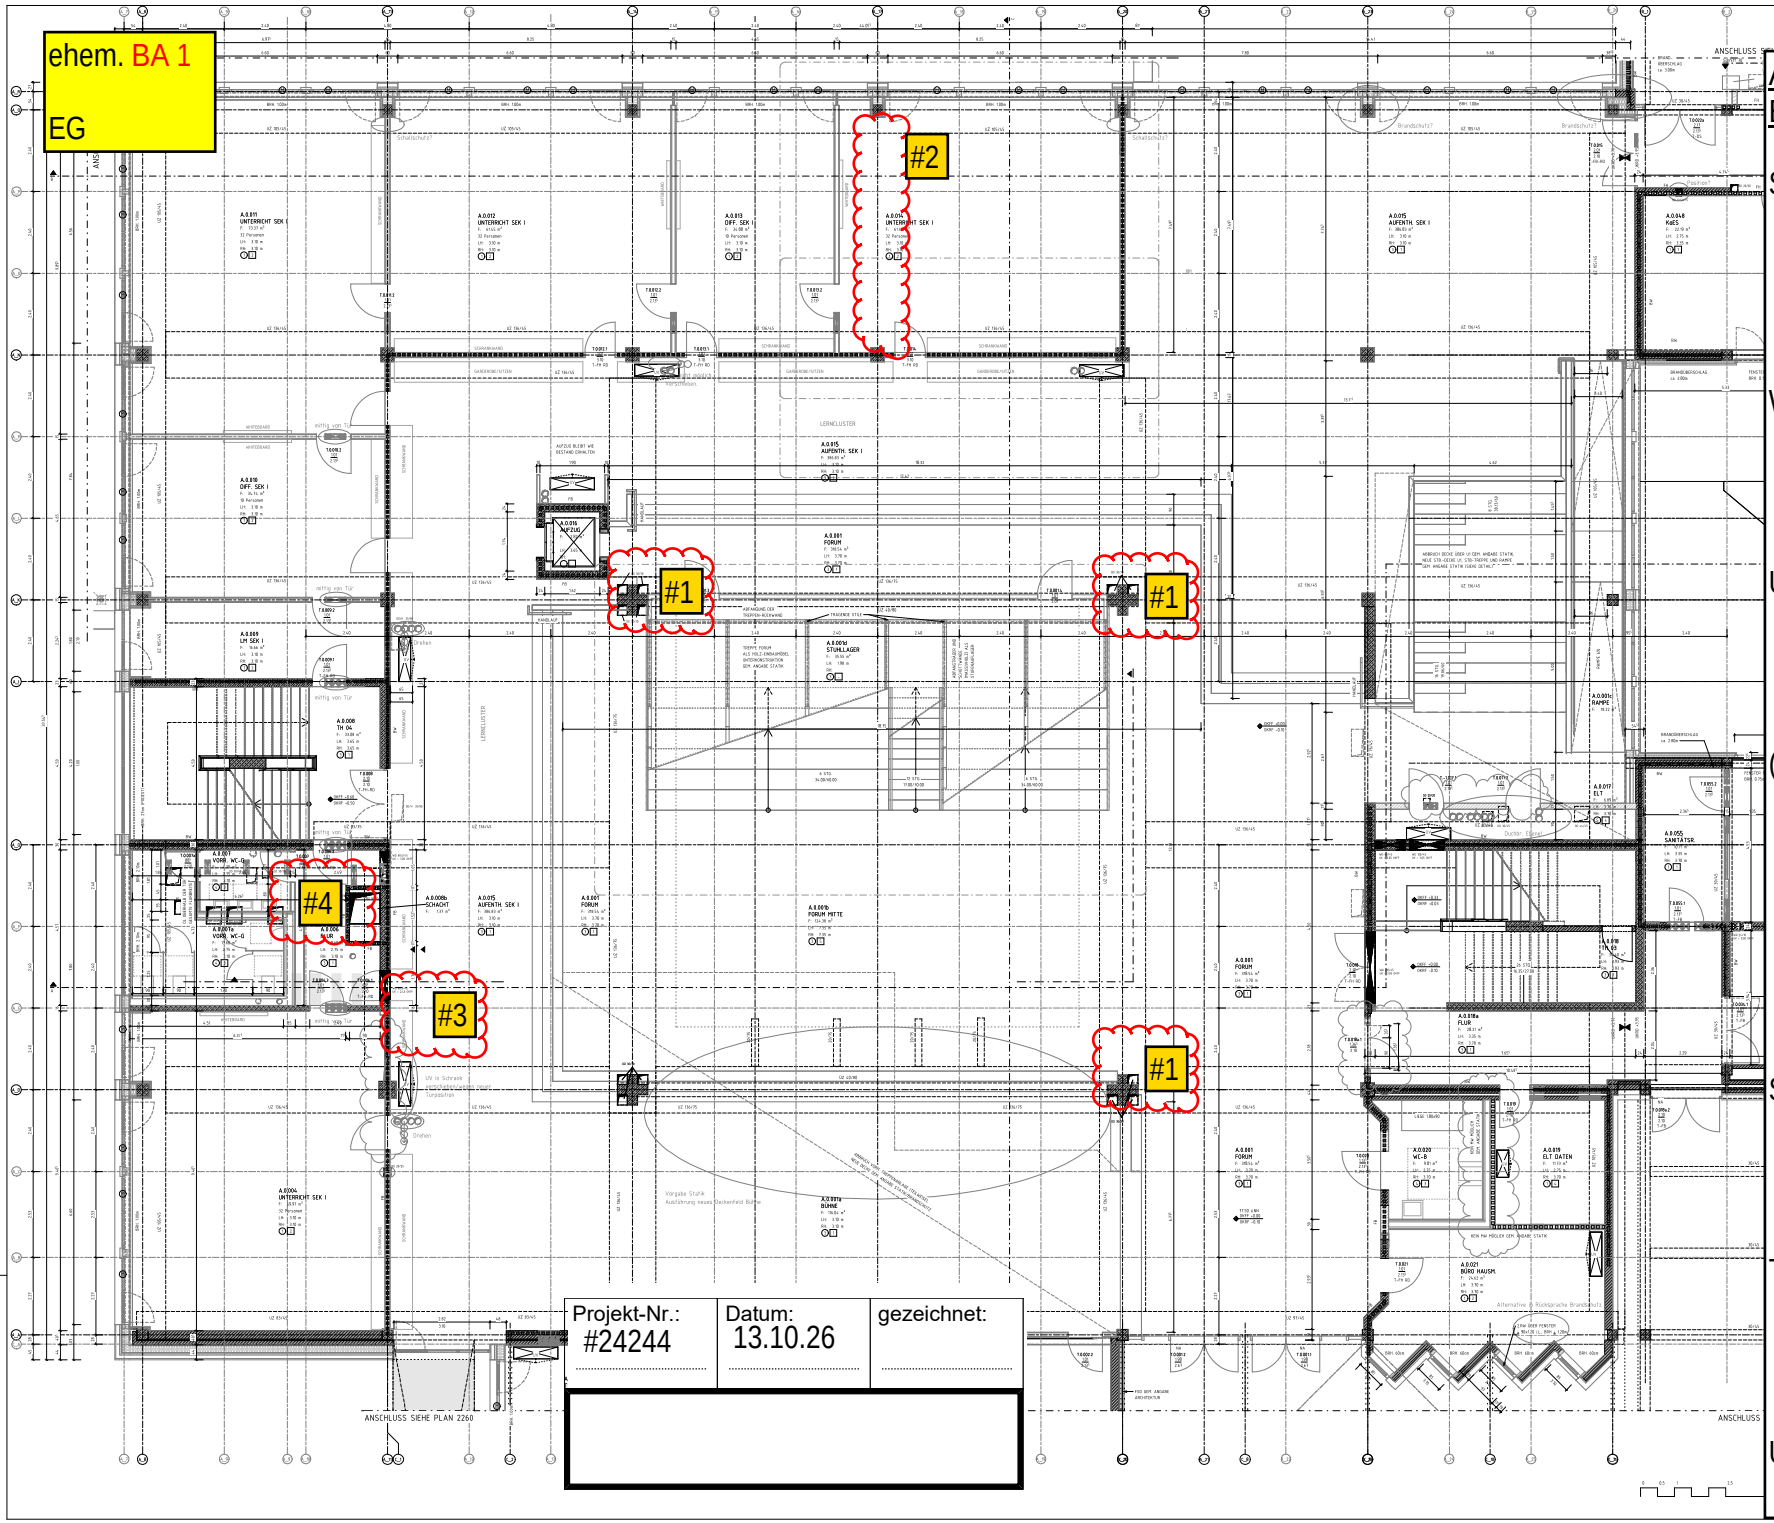

Anmerkungen an folgenden Bauteilen:

Stützen:

- #1 Stützenfüße freilegen und sanieren

Wände:

- #3 Wandfuß freigelegt

Unterzüge:

(Rippen-)Decke:

- #2 Bewehrung der Tragrippen (Rippendecke) tlw. unterseitig frei
- #4 Bewehrung der Decke tlw. im Bereich DD unterseitig frei

Schächte:

Treppenlauf:

Überzug/Brüstung:

LEGENDE

BESTAND		UK	UNTERKANTE
ABBRUCH		OK	OBERKANTE
NEU		VK	VORDERKANTE
MAUERWERK		FF	FERTIGFUSSBODEN

Anmerkungen an folgenden Bauteilen:

Stützen:

- #1 Stützenfuß freilegen und ertüchtigen

Wände:

- #5 Wandfuß freilegen und ertüchtigen

Unterzüge:

(Rippen-)Decke:

- #2 Bewehrung der FT-Deckenelemente am Deckenrand freigelegt
- #3 Bewehrung freigelegt, sowie im Bereich der DD

Sohle/Boden:

- #4 obere Bewehrung der U2-Decke sichtbar

Treppenlauf:

Überzug/Brüstung:

Projekt-Nr.:	Datum:	gezeichnet:
#24244	13.10.26	

PLAN-GR. GRUNDLAGE | M 1 : 100 | QR-CODE

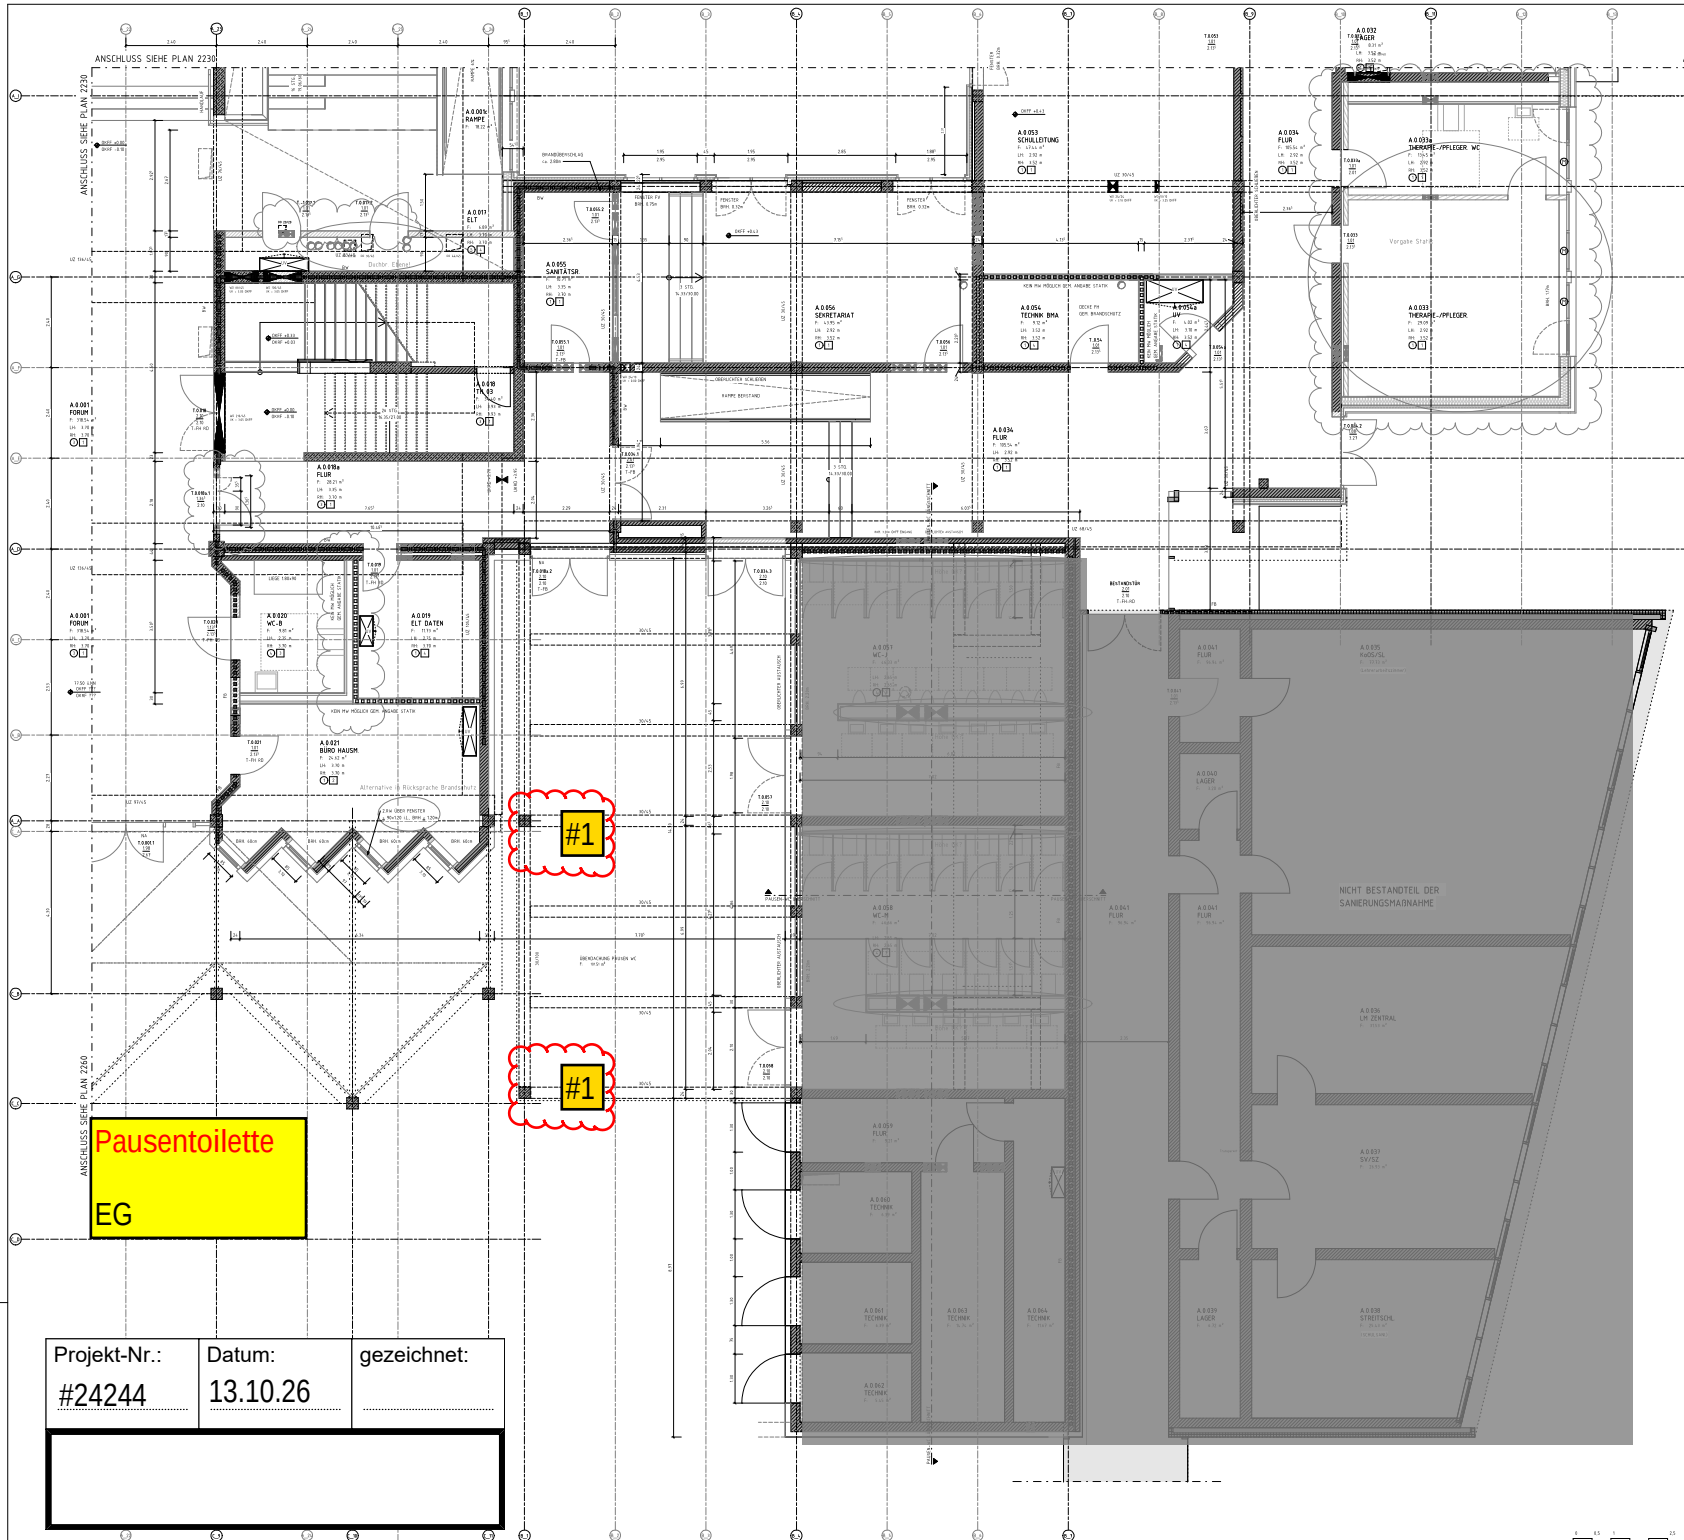

Pausentoilette

EG

Projekt-Nr.:	Datum:	gezeichnet:
#24244	13.10.26	

Anmerkungen an folgenden Bauteilen:

Stützen:

#1 Stützenfuß freilegen und prüfen

Wände:

Unterzüge:

(Rippen-)Decke:

Schächte:

Treppenlauf:

Überzug/Brüstung:

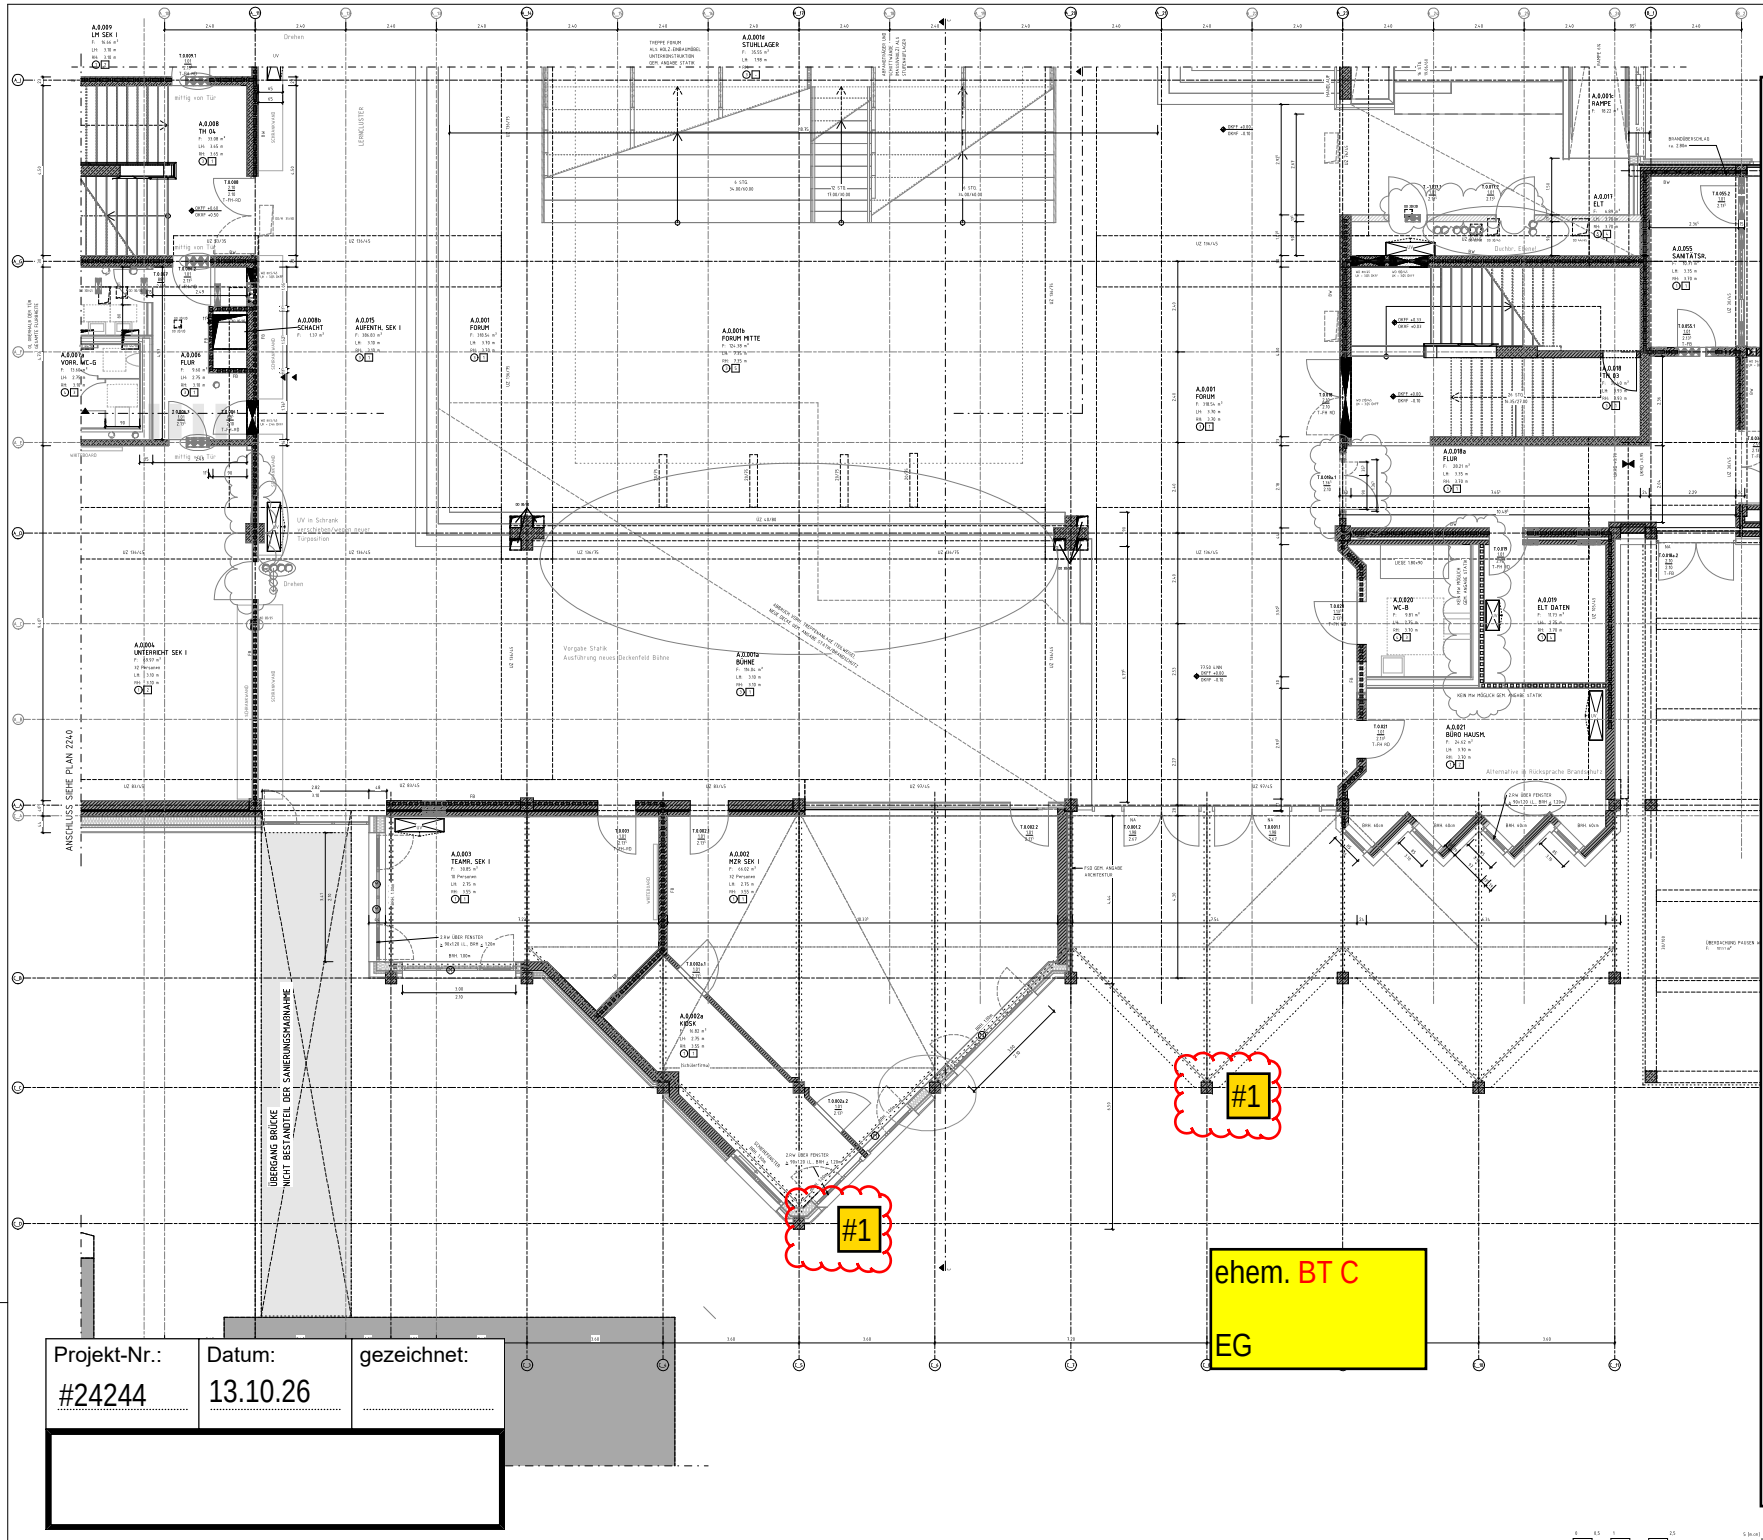

LEGENDE

BESTAND	UK UNTERKANTE
ABBRUCH	OK OBERKANTE
NEU	VK VORDERKANTE
MAUERWERK	FF FERTIGFUSSBODEN

Anmerkungen an folgenden Bauteilen:

Stützen:

Innen:

Außen:

#1 Stützenfüße freilegen und prüfen

Wände:

Unterzüge:

(Rippen-)Decke:

Schächte:

Treppenlauf:

Projekt-Nr.:	Datum:	gezeichnet:
#24244	13.10.26	

GRUNDLAGE

QR-CODE

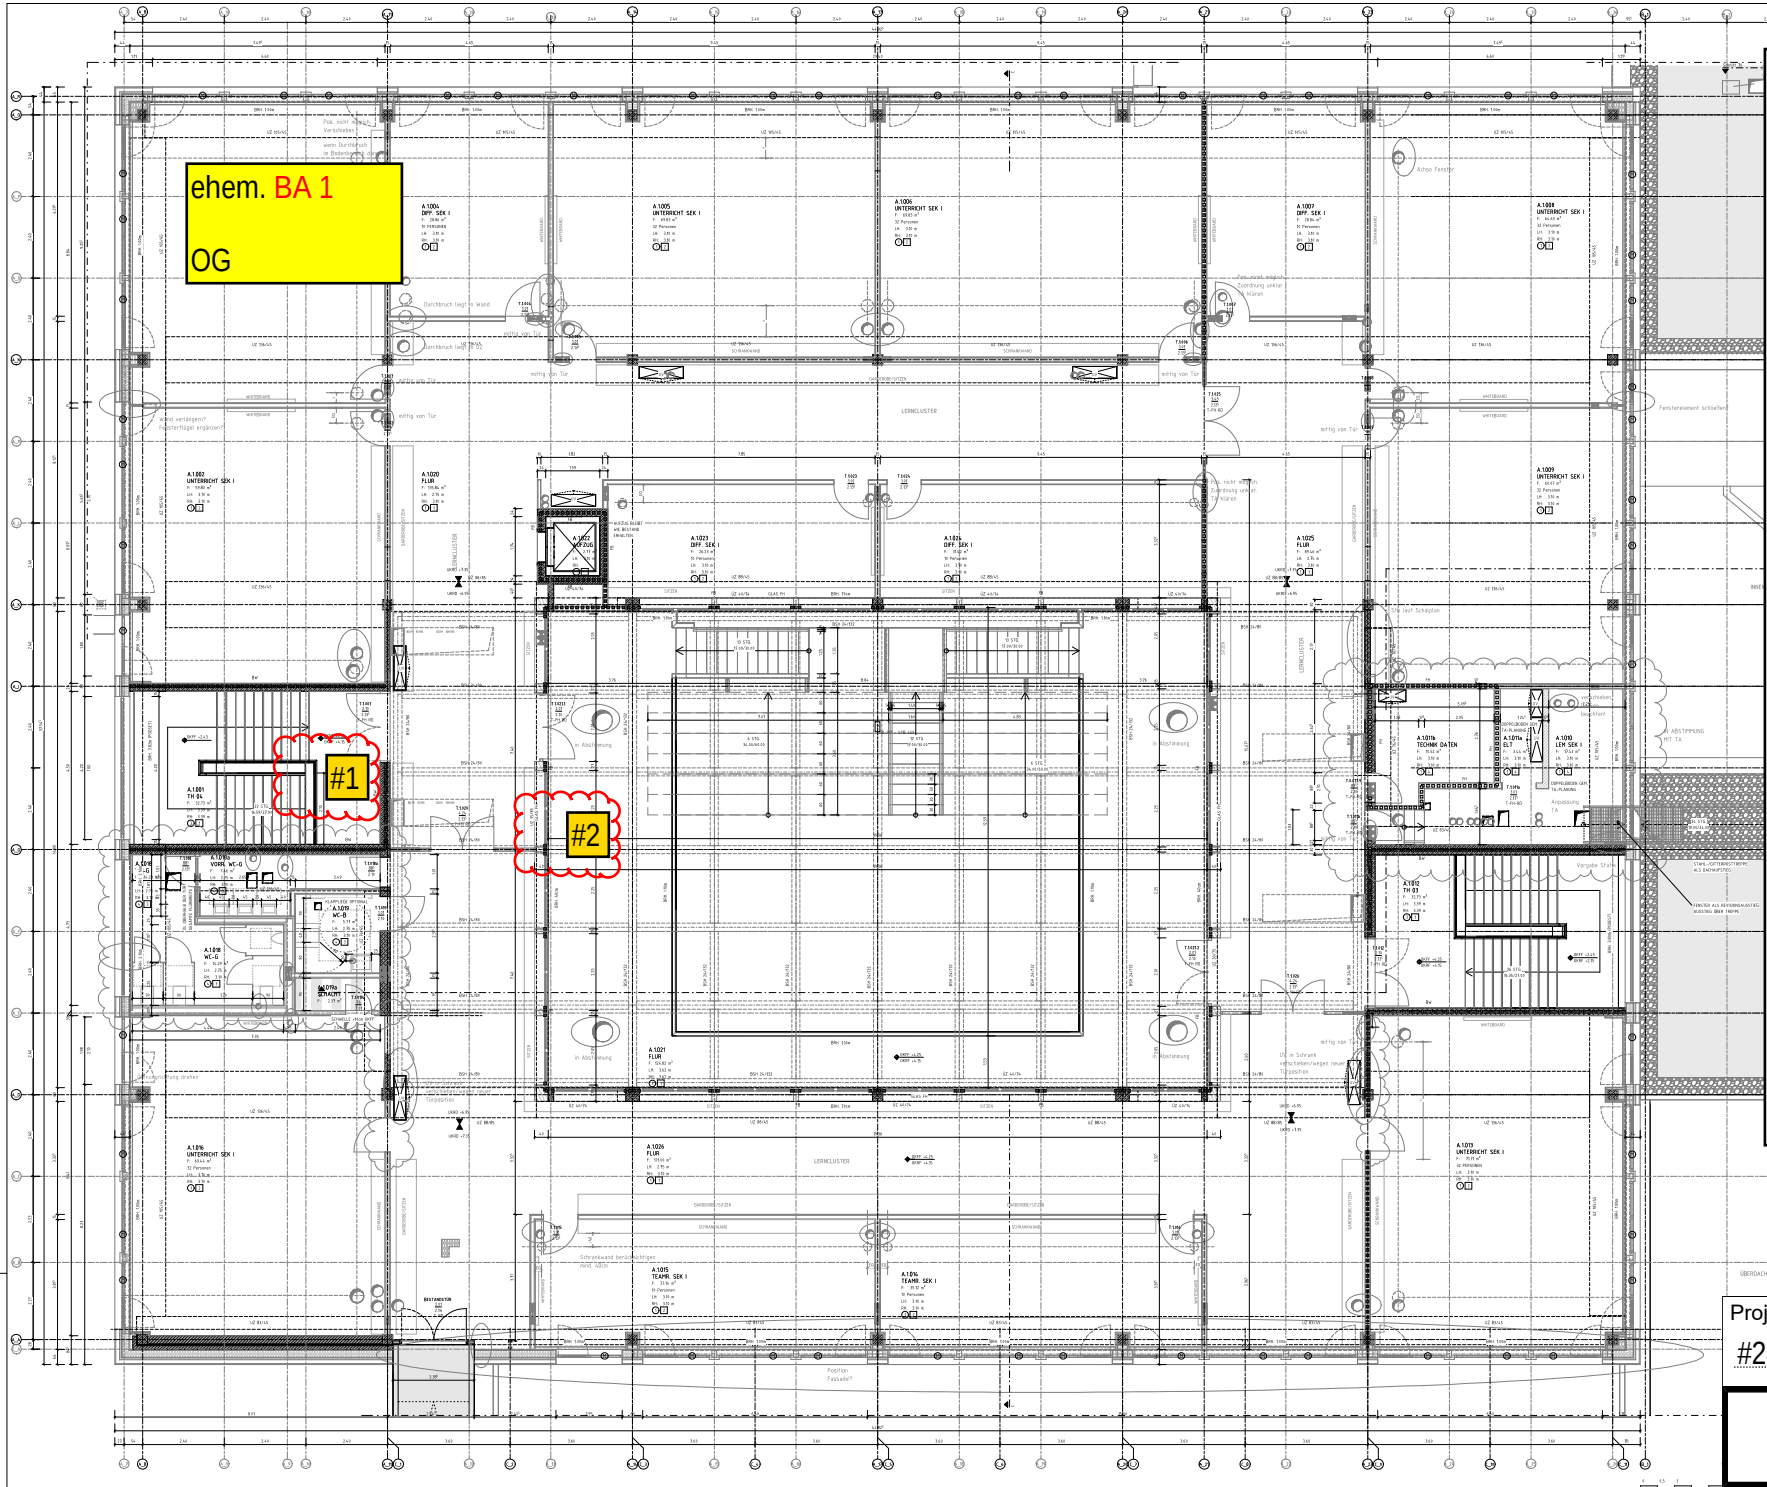

Anmerkungen an folgenden Bauteilen:

Stützen:

Innen:

Außen:

Wände:

#1 Wandfuß der Brüstung freigelegt

Unter/Überzüge:

#2 Übergang Boden zur Brüstung freigelegt

(Rippen-)Decke:

LEGENDE

BESTAND	UK UNTERKANTE
ABBRUCH	OK OBERKANTE

HÖHENBEZUG: EG = ±0.00 OKFF = 77.50m ü.NN

DIPL.-ING. ARCH. SVEN PAULZEN

PROJEKTNAME
GESAMTSCHULE MÜNSTER-WEST
TILBECKERSTRASSE 24-26
48161 MÜNSTER

AUFTRAGGEBER×IN
STADT MÜNSTER - AMT FÜR IMMOBILIENMANAGEMENT
ALBERSLOHER WEG 33
48155 MÜNSTER

VORABZUG

Projekt-Nr.:	Datum:	gezeichnet:
#24244	13.10.26	