

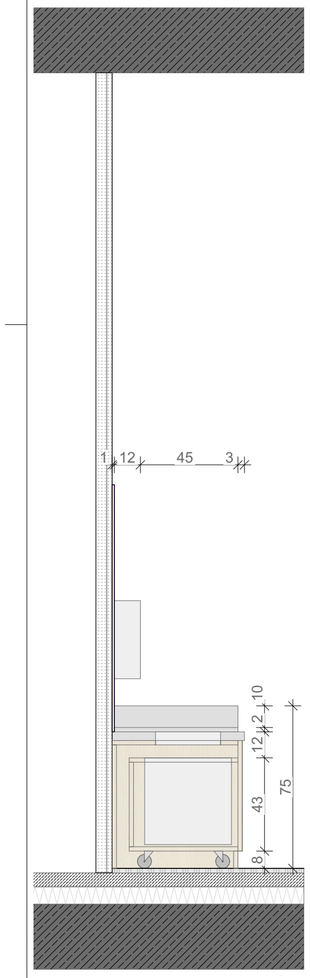



Schnitt Waschtisch Müll

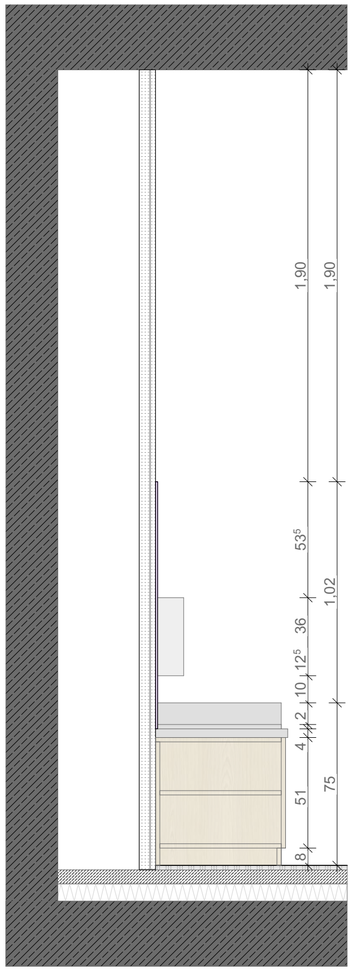

Schnitt Waschtisch

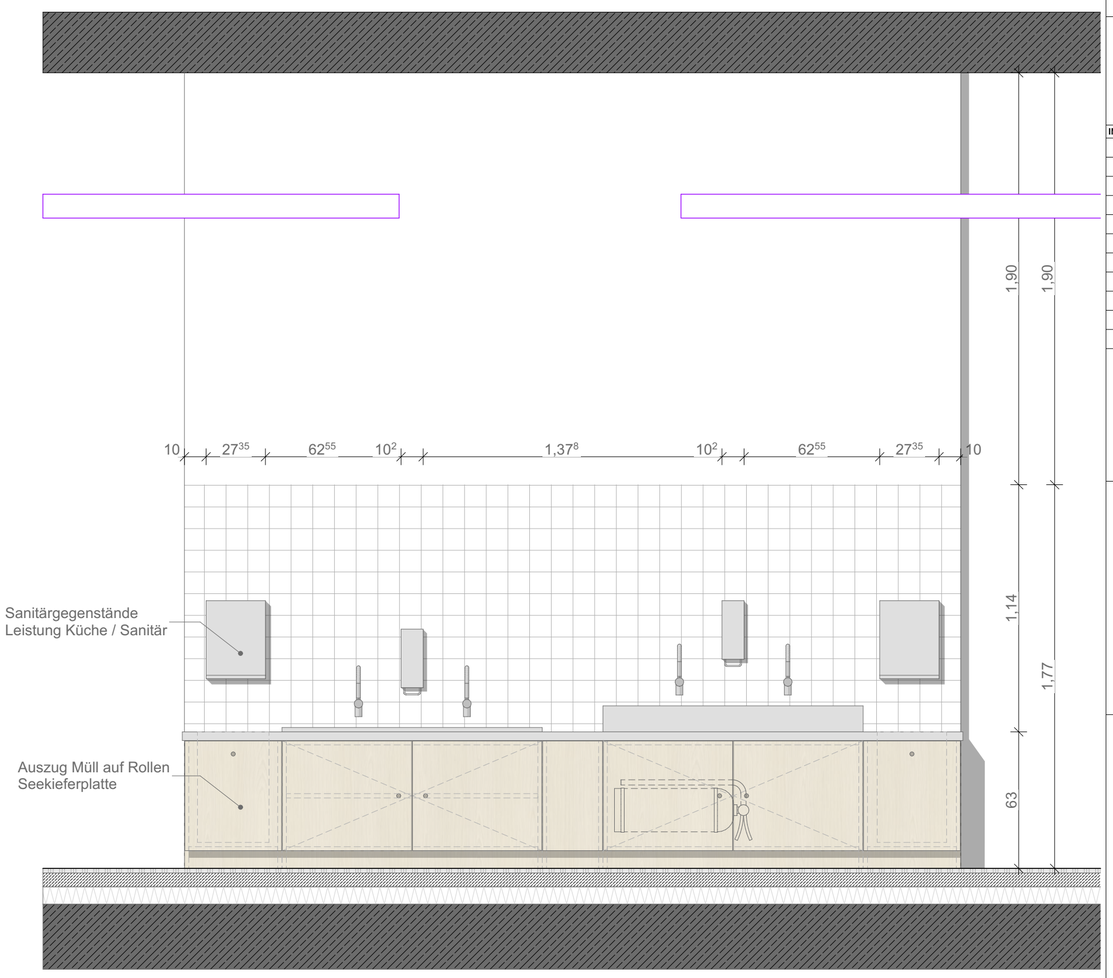

Ansicht Waschtisch

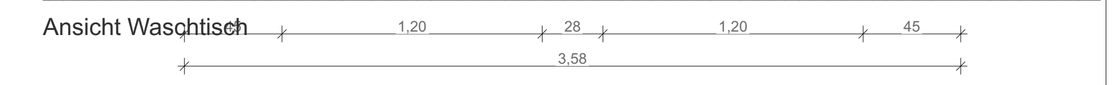



Grundriss Waschtisch

Informationen:
- Korpus, Türen und Fachböden aus Seekieferplatten
- Müllauszug auf Rollen
- Waschtischplatte aus Edelstahl, gekantet und abgerundet, hat einen Überstand von 1cm
- es wird eine liegende Befestigung für den Feuerlöscher benötigt

Alle Seekieferplatten (18mm) sind leicht weiß pigmentiert lasiert und oberflächenversiegelt.

Stahlbeton	Dämmung XPS, EPS	Planung Neu
Stahlbeton, WU	Dämmung Mineralwolle	Bestand
Betonfertigteil	Holzwolledämmung	Abbruch
Mauerwerk	Holzwerkstoff, Bauholz	SB - Sichtbeton
Beton unbew. / Estrich	Gipskarton	SMW - Sichtmauerwerk

▽ = OKF Fertigbau	DD = Deckendurchbruch	H = Heizung
△ = UKF Fertigbau	WD = Wanddurchbruch	S = Sanitär
▼ = OKRB Rohboden	BS = Bodenschlitz	L = Lüftung
▲ = UKRD Rohdecke	BD = Bodendurchbruch	E = Elektro

Brandschutzanforderungen gemäß Brandschutzkonzept, nach DIN 4102-2 u. DIN EN 13501-2

d =	dichtschließend	fh+rd =	T30-RS = feuerhemmend, rauchdicht, selbstschließend	E30 = G30
d+s =	dicht-, selbstschließend			EI30 = F30
rd =	TRS = rauchdicht, selbstschließend	fh =	T30 = feuerhemmend, dicht-, selbstschließend	

INDEX	DATUM	BEZEICHNUNG	GEZ

Sämtliche Maße sind vom Unternehmenden eigenverantwortlich am Bau zu prüfen.
Alle Werkpläne sind nur in Verbindung mit den gültigen Schal- und Bewehrungsplänen der Tragwerksplanung, sowie den Durchbruchsplänen der Fachplanung gültig und/oder den ergänzenden Angaben.
Dehnungsfugen sind nach Angabe Tragwerksplanung auszuführen.
Das ausführende Unternehmen ist verpflichtet, den:die Auftraggeber:in auf etwaige Unstimmigkeiten der Ausführungsunterlagen hinzuweisen (VOB, § 3.3).
Das gültige Brandschutzkonzept ist zu beachten.

ERWEITERUNG DER ANNETTE-VON-DROSTE-HÜLSHOFF SCHULE NIENBERGE

ADRESSE Kirmstraße 1
48161 Münster Nienberge

BAUHERR STADT MÜNSTER
Amt für Immobilien-management

NUR FÜR DIE AUSSCHREIBUNG

HÖHE NEUBAU: ± 0,00 = +80,82m ü.NHN = EFH OK FFB EG

N

G.1 Waschtisch Mensa

Maßstab 1:20	Blattgröße DIN A2	Datum 250515	BBB Plancode 62861	Index	
Status: Zuarbeit Ausschreibung					
Projekt	Datum	Phase	Ersteller	Code	Beschreibung
11992_MÜN	_250515	_LP6	- A_	62861	G.1 Waschtisch Mensa