

Zeichenerklärung

	vorh. Bauteile		vorh. Asphaltdecke und Asphalttragsschicht erneuern
	gepl. Bauteile		gepl. Unterflurhydrant
	vorh. befestigte Flächen		vorh. Einziehung
	vorh. Schieferwege		vorh. Leitungen
	gepl. befestigte Flächen, Ausbaub- / Umbau-Befestigung		gepl. Kabelschacht
	gepl. Asphaltdecke für Fahrbahnen		gepl. Mastleuchte
	vorh. Pflasterfläche aufnehmen und neu verlegen		

Zugehörige Pläne


0_XM_E_11_01	gepl. Mittelspannungsnetz, Übersichtslageplan mit Details
0_XM_E_11_06	gepl. Mittelspannungsnetz, Lageplan Teil 5
0_XM_E_HB_01	Übersichtslageplan, Gesamtanlagen der Hauptkläranlage
0_XM_E_HB_02 u. 03	Neubau 4, RS, Suchschaltungen u. gepl. Vermessung
1_FX_E_VT_01 bis 03	Neubau 4, RS, Lageplan Teil 1 bis 3, Gesamtanlagen
1_FX_E_VT_04 u. 05	Neubau 4, RS, Lageplan Teil 1 u. 3, Zufuhr- / Ablauf- u. Schlammwasserleitungen
1_FX_E_VT_06 u. 07	Neubau 4, RS, Lageplan Teil 1 u. 3, Versorgungsleitungen
1_FX_E_B_01	Neubau 4, RS, Lageplan Teil 3, Straßennennwasser, Außenabwasser, Straßen- u. Wegeflächen
1_FX_E_B_02	Neubau 4, RS, Lageplan Teil 3, Bauflächeneinrichtung
1_FX_E_B_03	Neubau 4, RS, Baustraße, Baugrubenanlage, Lageplan Teil 3
1_FX_E_B_04	Neubau 4, RS, Baustraße, Baugrubenanlage, Schotter- und Regengut
1_FX_E_B_05	Neubau 4, RS, Lageplan Teil 3, Abstellanlagen Bauwerke
1_FX_E_B_06	Neubau 4, RS, Lageplan Teil 3, Abstellanlagen Bauwerke
4_FX_E_VT_01 bis 03	Neubau 4, RS, Lageplan Teil 1 bis 3, Ringanker / Oberflächeneinrichtung (Vermauerung u. Kabeltrassen)

Zugehörige Regeldetailpläne

1_FX_3_B_13	Neubau 4, RS, Straßen- und Wegeflächen, Regeldetails 111 bis 116
-------------	------------------------------------------------------------------

Der Auftragnehmer ist verpflichtet, auf jede Unstimmigkeit der angegebenen Maße mit den örtlichen Gegebenheiten auf der Baustelle hinzuweisen. Alle Pläne sind mit den jeweiligen Anschlussplänen zu vergleichen. Maße und Mengen sind vom Auftragnehmer verantwortlich zu prüfen. Unstimmigkeiten und Unklarheiten sind vor der Ausführung mit der GfH Bauberatung zu klären. Für die Richtigkeit der Darstellung im Bereich der Bebauung und keine Gewähr übernommen. Die aktuelle Planung der Bebauung und Nachklärung ist aus Teil A Biologische Reinigungsstufe u. Schlammbehandlung zu entnehmen.

Auch nach abgeschlossener Sondeierungs- und Überprüfungmaßnahmen des KKBML, wenn eine komplette Kanalnetzfahrt nicht bestm. möglich ist, sind die Baustellen vor der Fertigstellung auf der Baustelle zu überprüfen. Bei Verdacht auf Beschädigung oder Beschädigung der Baustelle sind die Arbeiten auszuhalten und die Baustelle mit dem Auftraggeber zu besprechen. Ausgehende Baugruben sollten für zusätzliche Oberflächenänderungen über die Feuerwehr Münster beim KKB angemeldet werden.

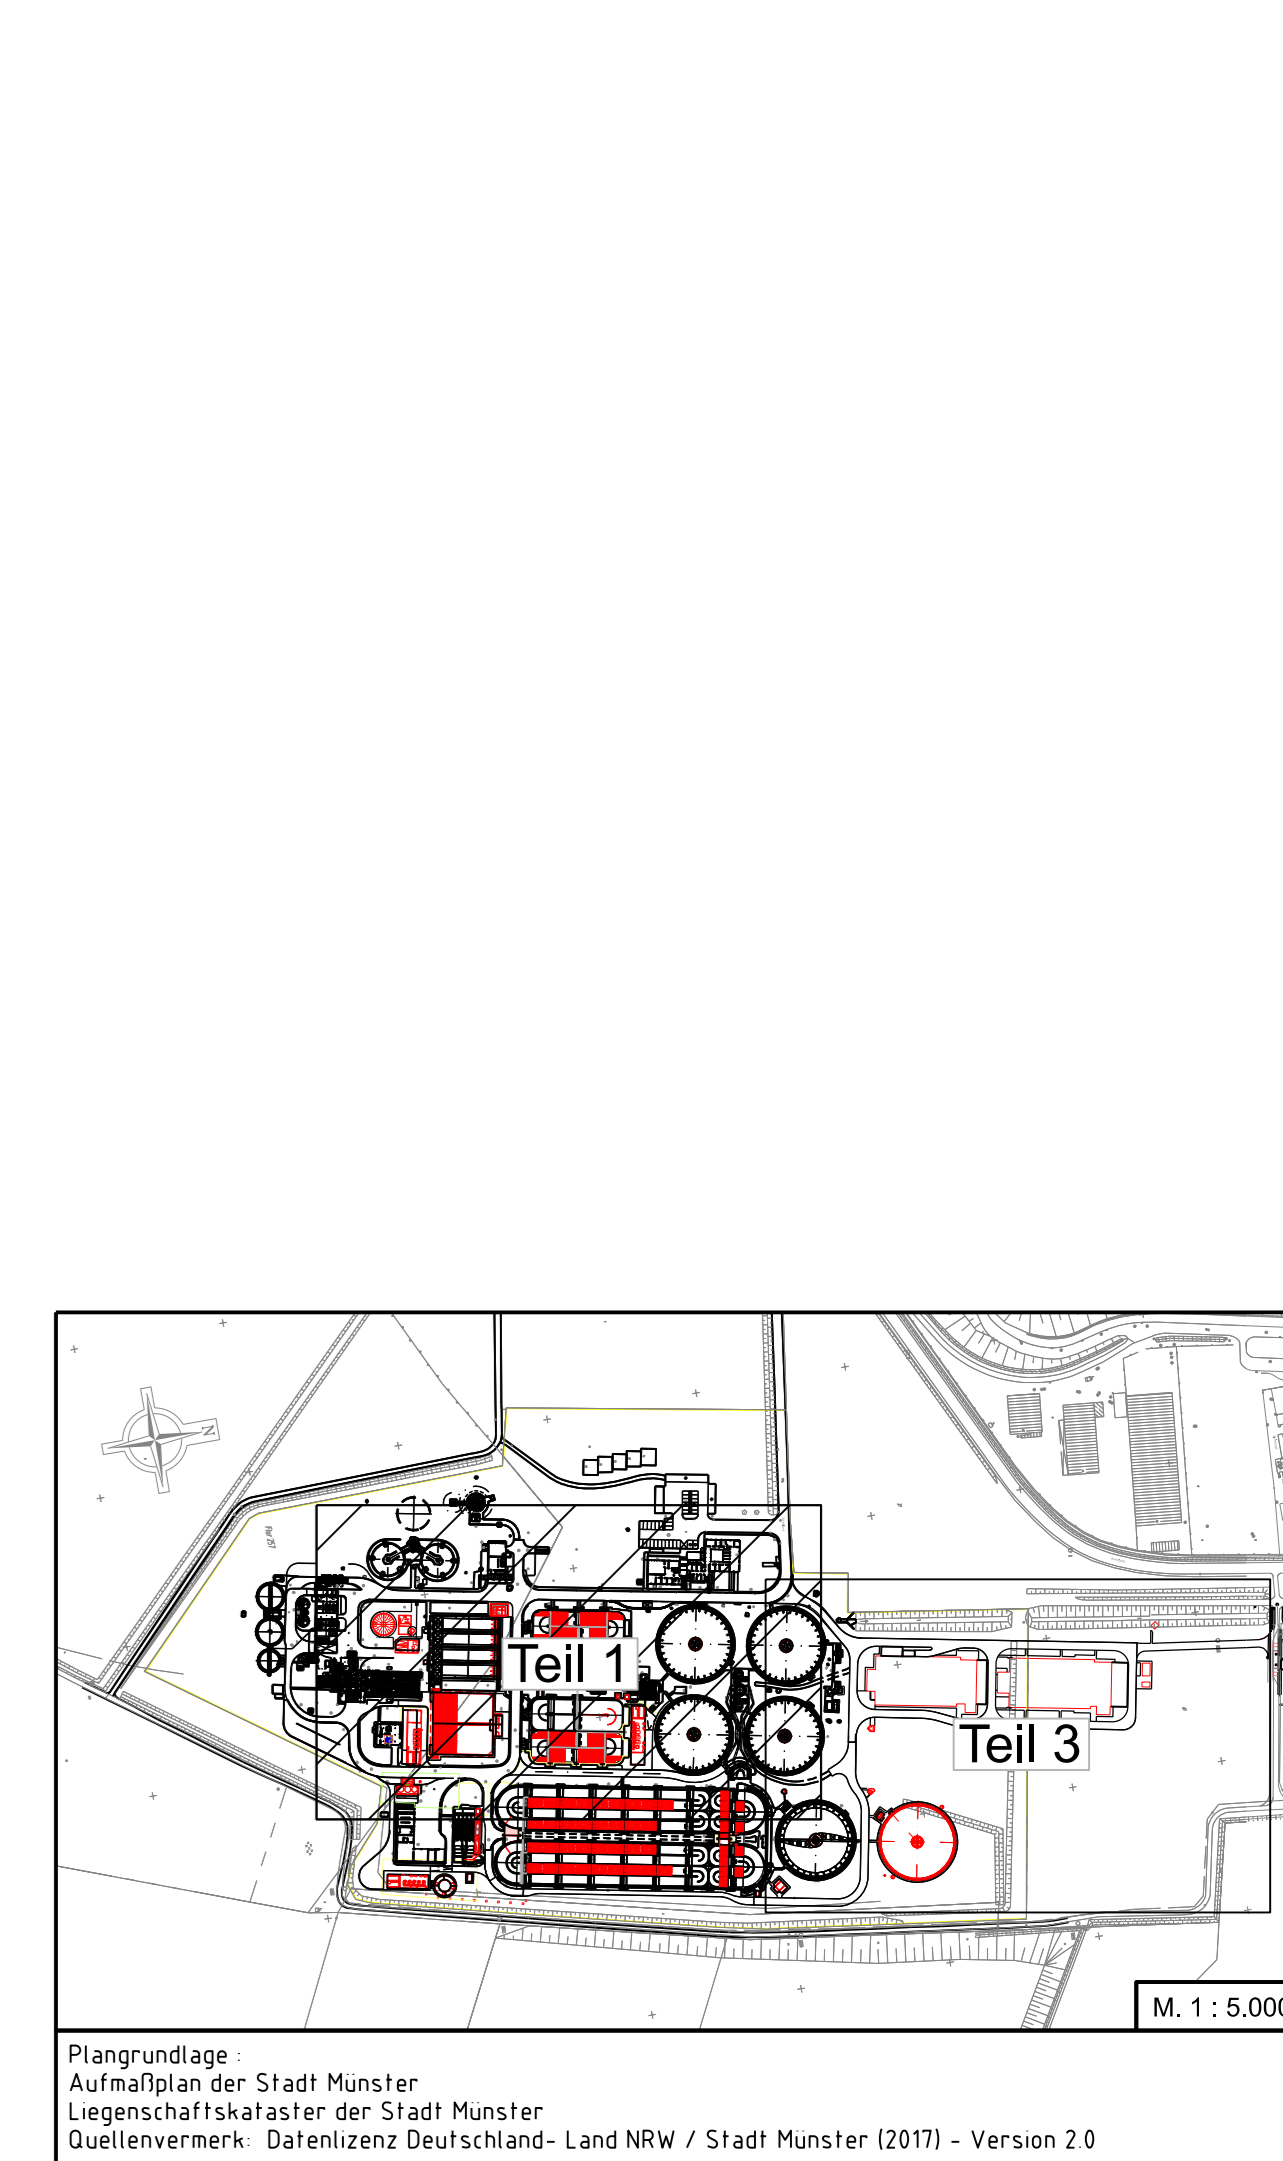

05			
04			
03			
02	Anpassung zur Ausschreibung VE31	11.01.2022	FI
01	Grundplan LPH65_3_FX_5_ID_01, Index 00, Stand 18.12.2020	26.09.2021	FI
Nr.	Art der Änderung	Datum	Name

Projekt Nr.: 0332466 / 24.09.2018

Blatt Nr.: 3_FX_E_B_01

Index: 01

Neubau 4, Reinigungsstufe
 Lageplan Teil 1
 Straßenwasserwässerung, Außenbeleuchtung, Straßen- u. Wegeflächen

Maßstab: 1:250

Phase: Vorbereitung Vergabe

Münster
 Hauptkläranlage
 Erweiterung der Hauptkläranlage Münster
 inklusive 4. Reinigungsstufe
 Zum Hahndorf 72
 48157 Münster

Verarbeitet: _____ Datum: _____ Name: _____

gezeichnet: _____ Datum: _____ Name: _____

geprüft: _____ Datum: _____ Name: _____

Aufgestellt: _____ Datum: _____ Name: _____

95.0x84.1