

### Zeichenerklärung

	vorh. Bauteile		gppi Unterflurhydrant DN80
	vorh. Entkantung		gppi Anfallschutz
	vorh. befestigte Flächen		gppi Entwässerung
	vorh. befestigte Flächen, Ausbau / Umbau Beliebig		gppi Vorh. Leertüren
	gppi Schotterrasen		gppi Drainageleitung
	gppi Asphaltdecke für Fahrbahnen		gppi Regenwasser
	gppi Pflasterdecke für Gehwege		gppi Kabelschacht
	vorh. Asphaltdecke und Asphalttragwerk erneuern		gppi Mastleuchte

### Zugehörige Pläne

0_XH_3_ET_01	gppi Mitrageplanungsübersichtplan mit Details
0_XH_3_ET_02	gppi Mitrageplanungsübersichtplan Teil 5
0_XH_3_ET_03	Übersichtplan der Hauptanlage
3_FX_5_W_01 bis 03	Neubau 4: RS, Schichtplanungen: gppi Vermessung
3_FX_5_W_04 bis 06	Neubau 4: RS, Lagenplan Teil 1 bis 3, Gesamtlagenplan
3_FX_5_W_07 bis 09	Neubau 4: RS, Lagenplan Teil 1 bis 3, Versorgungsleitungen
3_FX_5_W_10	Neubau 4: RS, Lagenplan Teil 1, Straßeneinweisung
3_FX_5_W_11	Neubau 4: RS, Lagenplan Teil 3, Baustelleneinrichtung
3_FX_5_W_12	Neubau 4: RS, Baustrafreie Baugrubenanlagen, Lagenplan Teil 3
3_FX_5_W_13	Neubau 4: RS, Lagenplan Teil 3, Abwasserkanalbauwerke
3_FX_5_W_14 bis 16	Neubau 4: RS, Lagenplan Teil 1 bis 3, Ränder / Oberflächener Verformung / Kabeltrassen


### Zugehörige Regeldetaillpläne

3_FX_5_W_17	Neubau 4: RS, Straßen- und Wegeflächen, Regeldetail 7.11 bis 7.6
3_FX_5_W_18	Neubau 4: RS, Straßen- und Wegeflächen, Straßeneinweisung MSF
3_FX_5_W_19	Neubau 4: RS, Straßen- und Wegeflächen, Straßeneinweisung GAK

Der Auftraggeber ist verpflichtet, auf jede Unrichtigkeit der angegebenen Maße mit den örtlichen Gegebenheiten auf der Baustelle hinzuweisen. Alle Pläne sind mit dem jeweiligen Anschlussplan zu vergleichen. Maße und Mengen sind vom Auftragnehmer vor der Ausführung zu prüfen. Unstimmigkeiten und Unklarheiten sind vor der Ausführung mit der örtl. Baubewachung zu klären.

Für die Richtigkeit der Darstellung im Bereich der Betonung wird keine Gewähr übernommen. Die endgültige Planung der Betonung und Nachklärung ist auf Teil 4 Biologische Reinigungsstufe u. Schlammbehandlung zu entnehmen.

Auch nach abgeschlossener Sonder- und Überprüfungsmaßnahmen des K80/W1, kann eine Anweisung der Kundenleitlinie nicht befreit werden. Weist bei der Durchführung von Bauarbeiten der Erdbeobacht auf auffällige Veränderungen hin oder werden verdächtige Gegenstände oder Vorgänge entdeckt, sind die Arbeiten aus Sicherheitsgründen sofort einzustellen und die Feuerwehr zu verständigen. Ausgehende Baugruben müssen für zusätzliche Oberflächensicherungen über die Feuerwehrtürster beim K80 angemeldet werden.

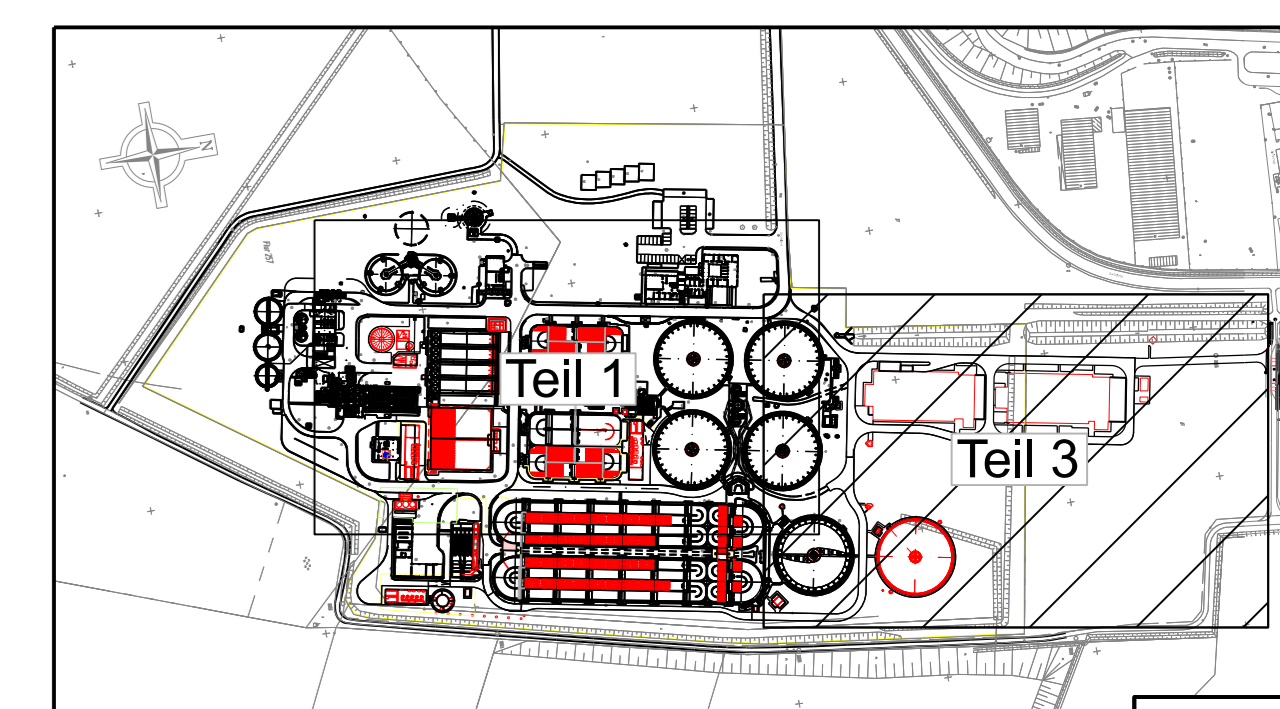

Plangrundlage: Auftragsplan der Stadt Münster  
Liegenschaftskarte der Stadt Münster  
Eutrientenwerk, Datenrechner-Datenstand, Land NRW / Stadt Münster (2017) - Version 2.0

Lagebezugssystem	Gauß-Krüger
Höhenbezugssystem	DHN2016, NN (Normalhöhen!!!)

Nr.	Art der Änderung	Datum	Name
05			
04			
03			
02	Anpassungen zur Ausschreibung VE21, Ermessensurteil angepasst	11.01.2022	FI
01	Anpassungen zur Ausschreibung VE24, Kabelschächte ergänzt	31.08.2021	FI
00	Grundplan LPH05, 3_FX_5_W_02, Index 00, Stand 18.12.2020	26.04.2021	FI

Projekt Nr. : 032466 / 24.09.2018  
Blatt Nr. : 3\_FX\_6\_B\_02  
Index : 02

**Neubau 4. Reinigungsstufe**  
Lageplan Teil 3  
Straßenentwässerung, Außenbeleuchtung, Straßen- u. Wegeflächen

Maßstab : 1:250  
Phase : Vorbereitung Vergabe

Datum	Name
...	...
...	...
...	...
...	...
...	...

**Münster**  
Erweiterung der Hauptkläranlage Münster  
Inklusive 4. Reinigungsstufe  
Zum Niederschlag 22  
48157 Münster

STADT MÜNSTER  
Amt für Mobilität und Tiefbau