[illegible]

1564 Standortnummer	P-10650 Projektnummer	AUSFÜHRUNG Planphase
------------------------	--------------------------	-------------------------

Bauteil		A01 SOHLE	
Planart/Bauteil	Planinhalt	Plangröße	1.000 / 500
1:50 Maßstab	28.05.2026 Erstellung	Index	-
Projektverzeichnis			
Projektdatei			
1564-A01-SOHE-2026-50			
Planbezeichnung			
Zeichnung	Architektur und Projektsteuerung		
Zeichnung	Bauen im Bestand		
Projektleitung	Fachstellenleitung / Abteilungsleitung		
Amtsleitung			

STADT



MÜNSTER


Amt für Immobilien-  
management

VORABZUG  
28.05.2026

Neubau Gärtnerstützpunkt  
Grüner Trichter

Gievenbecker Reihe 94  
48161Münster



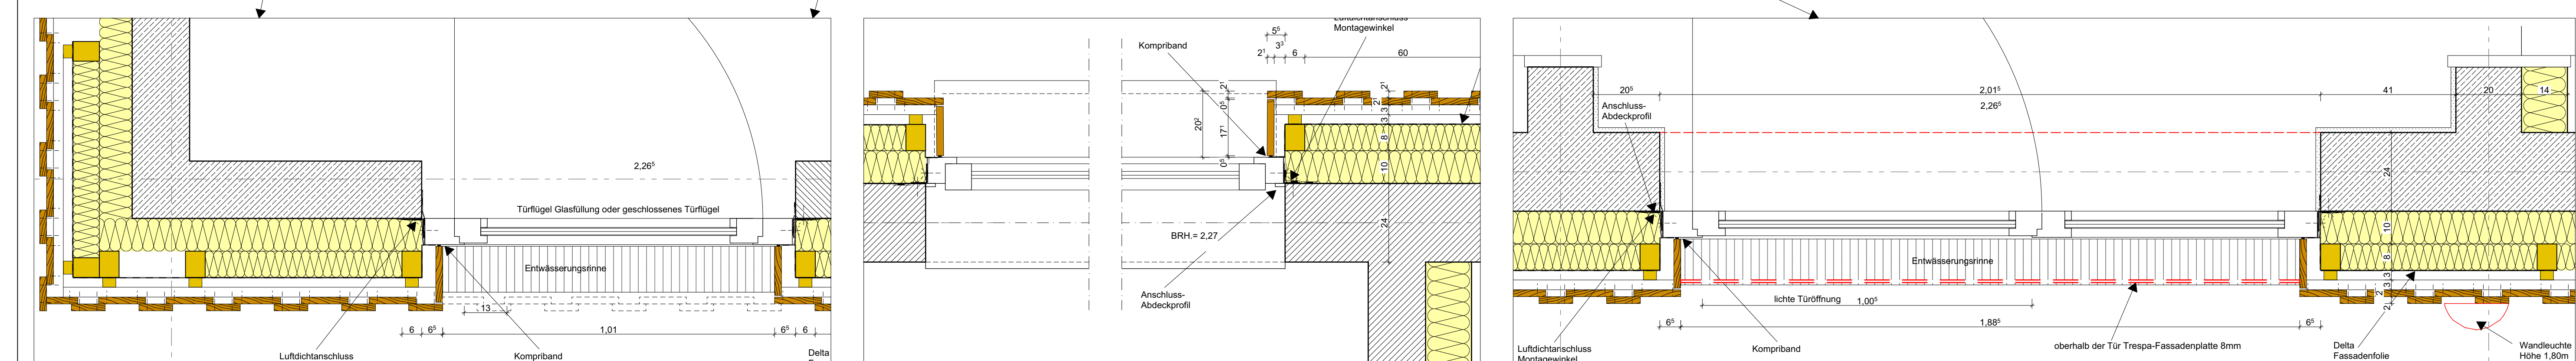

### Detailgrundriss Eingang Treppenhaus

Bauteil		A02 ERDGESCHOSS
Planart/Bauteil	Planinhalt	Plangröße 1.000 / 550
1:50 Maßstab	28.05.2026 Erstellung	- Index
Projektverzeichnis		
Projektdatei		
1564-A02-ERDGESCHOSS-2026-50		
Planbezeichnung		
Zeichnung	Architektur und Projektsteuerung	
Zeichnung	Bauen im Bestand	
Projektleitung	Fachstellenleitung / Abteilungsleitung	
Amtsleitung		



**STADT**  
MÜNSTER

Amt für Immobilien-  
management

VORABZUG  
28.05.2026

Neubau Gärtnerstützpunkt  
Grüner Trichter

Gievenbecker Reihe 94  
48161Münster





OKFF-EG = 68,80 NHN

# EXTERNES-PLANUNGSBÜRO


Leitung	
Unterschiedsleitung	









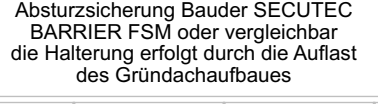




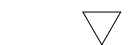
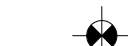




<div> <div>Baufeildaten</div> <div> <div>1:50</div> <div>Maßstab</div> </div> </div>		<div> <div>A04</div> <div>DACHAUFSICHT</div> </div>		<div> <div>STADT</div> <div>  <div>MÜNSTER</div> </div> </div>	
<div> <div>Planart/Bauteil</div> <div>1564-A04-DACHAUFSICHT-2026-50</div> </div>		<div> <div>Planinhalt</div> <div>Fachstellenleitung / Abteilungsleitung</div> </div>		<div> <div>Plangröße</div> <div>1.000 / 550</div> </div>	
<div> <div>Termin</div> <div>28.05.2026</div> </div>		<div> <div>Erstellung</div> <div></div> </div>		<div> <div>Zeichnung</div> <div>Architektur und Projektsteuerung</div> </div>	
<div> <div>Projektverzeichnis</div> <div></div> </div>		<div> <div>Zeichnung</div> <div>Bauen im Bestand</div> </div>		<div> <div>Amt für Immobilienmanagement</div> <div>VORABZUG</div> <div>28.05.2026</div> </div>	
<div> <div>Projektdatei</div> <div></div> </div>		<div> <div>Zeichnung</div> <div></div> </div>		<div> <div>Neubau Gärtnerstützpunkt</div> <div>Grüner Trichter</div> </div>	
<div> <div>Amtsleitung</div> <div></div> </div>		<div> <div>Projektleitung</div> <div></div> </div>		<div> <div>Gievenbecker Reihe 94</div> <div>48161Münster</div> </div>	





LEGENDE:

E=ELEKTRO S=SAUNTA	H=HEIZUNG S=SAUNTA RW	L=LEDTUNG S=SAUNTA SW	Rohbau: F. = RAUMLÄCHE qm	Rohbau: U. = RAUMLUMFANG m	Rohbau: H. = HÖHE m
	WD = WANDDURCHBRUCH		OKRFB = OBERKANTE FERTIGFUSSBODEN		
	FB = FUSSBOSENDURCHBRUCH		OKRFB = OBERKANTE ROHFUSSBODEN		
	DD = DECKENDURCHBRUCH		UKD = UNTERKANTE DECKE		
	DECKENKANTE		BRH = BRÜSTUNGSHÖHE von OKRFB bis OK Brüstung Rohbau		
	WS = WANDSCHLITZ		beg.v.RFB = beginnend von Rohfußboden		
HK = HEIZKÖRPER			s.D. = siehe DETAIL		
UV = UNTERVERTEILER			n.S. = nach Statik		
HKV = HEIZKREIS/VERTEILER			= Tür Feuerwiderstandsklasse T30 mit Rauchschutzfunktion		
	HÖHENKOTE ROH		= Feuerlöscher		
	HÖHENKOTE FERTIG		 SCHNITT DURCH BAUTEILE		
	METERISS		 ABZUBRECHENDE BAUTEILE		
	FUNDAMENTIERER				
	BA = BODENABLAUF				
	RR = REGENROHR				
	RW = REGENWASSER				
	SW = SCHMUTZWASSER				
			OKKF-EG = 68,80 NHN		

[illegible]

1564 Standortnummer	P-10650 Projektnummer	AUSFÜHRUNG Planphase
------------------------	--------------------------	-------------------------

Bauteil		A05 SCHNITT S01		STADT MÜNSTER	
Planart/Bauteil	Planinhalt	Plangröße 1.000 / 550			
1:50	28.05.2026	-			
Maßstab	Erstellung	Index			
Projektverzeichnis					
Projektdatei					
1564-A05-SCHNITT S01-2026-50					
Planbezeichnung					
Zeichnung	Architektur und Projektsteuerung				
Zeichnung	Bauen im Bestand				
Projektleitung	Fachstellenleitung / Abteilungsleitung				
Amtsleitung					

**VORABZUG**  
28.05.2026

Amt für Immobilien-  
management

Neubau Gärtnerstützpunkt  
Grüner Trichter


Gievenbecker Reihe 94  
48161Münster






Materialbeschreibungen / Bauteilaufbauten siehe Detailplan D01 Bauteile







EXTERNES-PLANUNGSBÜRO

1564 Standortnummer	P-10650 Projektnummer	AUSFÜHRUNG Planphase	
<b>Bauteil</b> Planart/Bauteil Maßstab 1:50 1:10 28.05.2026 Erstellung		<b>A06 SCHNITT S02+S03</b> Plangröße 1.000 / 550 Index -	 Amt für Immobilien- management <b>VORABZUG</b> 28.05.2026
Projektverzeichnis			
Projektdatel 1564-A06-SCHNITT S02+S03-2026-50 Planbezeichnung			
Zeichnung	Architektur und Projektsteuerung		
Zeichnung	Bauen im Bestand		
Projektleitung	Fachstellenleitung / Abteilungsleitung		
Amtsleitung		Neubau Gärtnerstützpunkt Grüner Trichter  Gievenbecker Reihe 94 48161Münster	





1564	P-10650	AUSFÜHRUNG	
Standortnummer	Projektnummer	Planphase	
<b>Bauteil</b> Planen/Bauteil      Planinhalt      Plangröße 1.000 / 850 Maßstab      28.05.2026      Index      - Erstellung		 Amt für Immobilien- management <b>VORABZUG</b> 28.05.2026	
Projektverzeichnis			
Projektdat.			
1564-A07-ANSICHTEN-2026-50			
Planbezeichnung			
Zeichnung	Architektur und Projektsteuerung		
Zeichnung	Bauen im Bestand		
Projektleitung	Fachstellenleitung / Abteilungsleitung		
Amtsleitung			
		Neubau Gärtnerstützpunkt Grüner Trichter  Gievenbecker Reihe 94 48161 Münster	

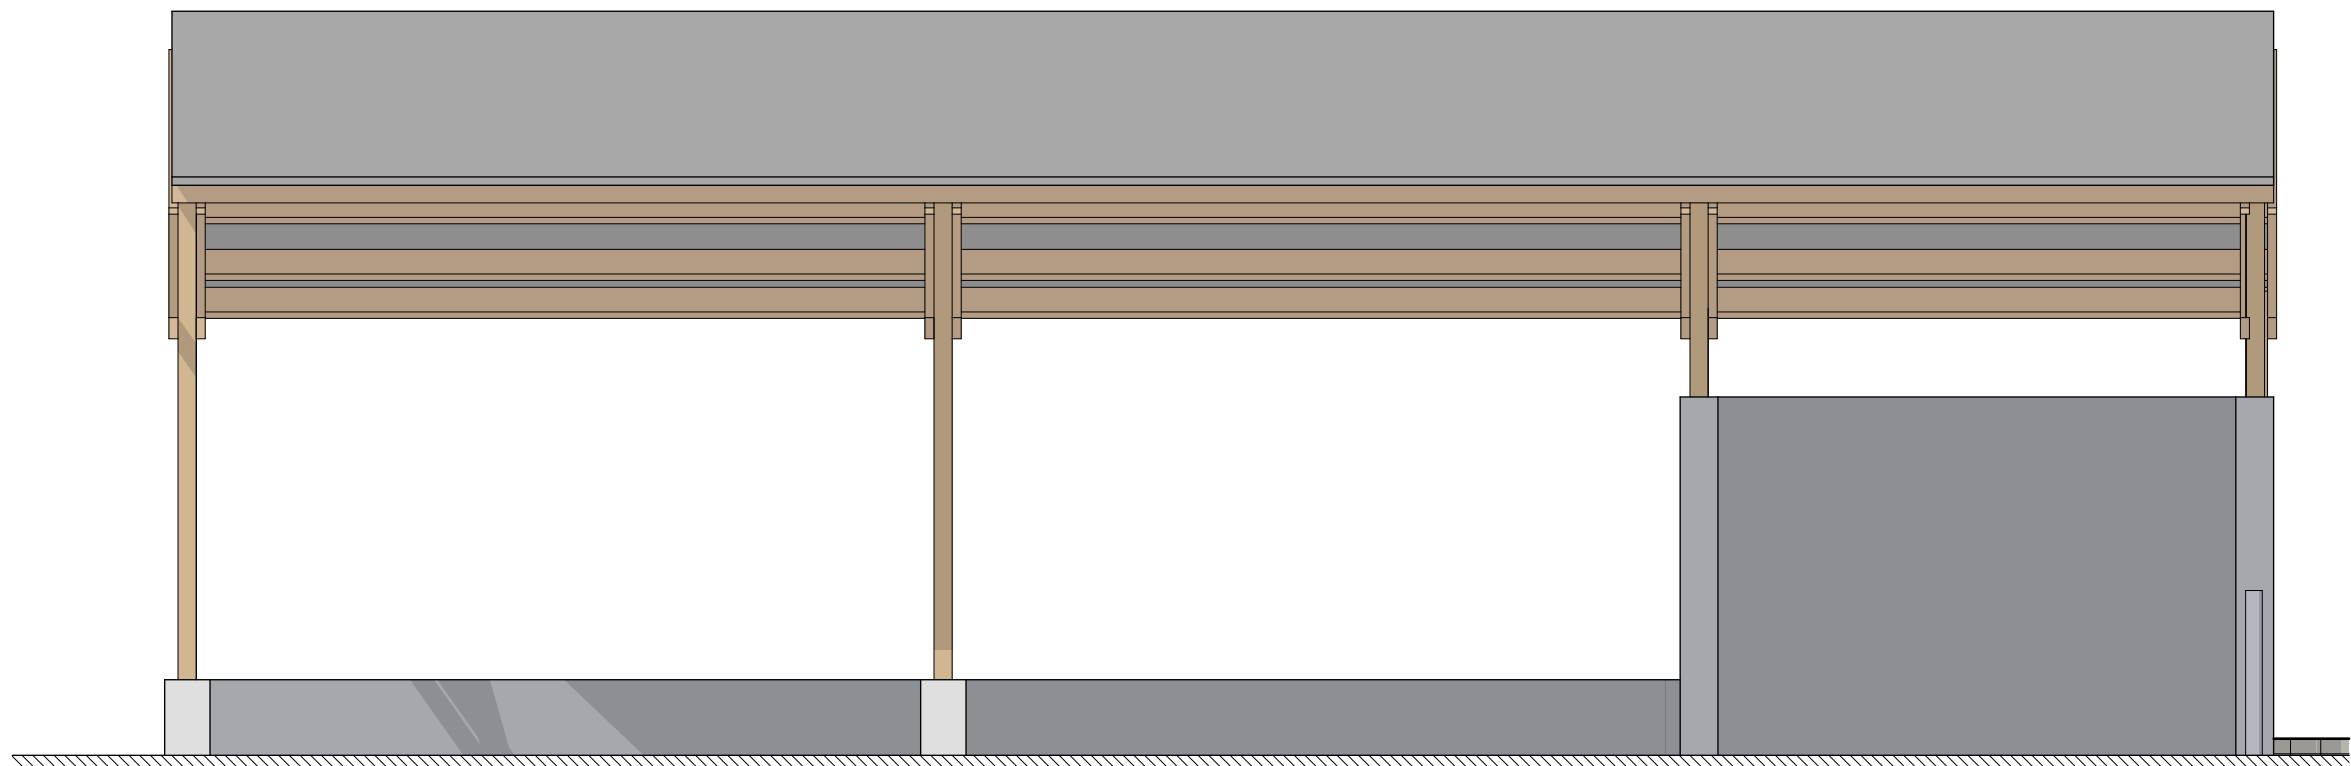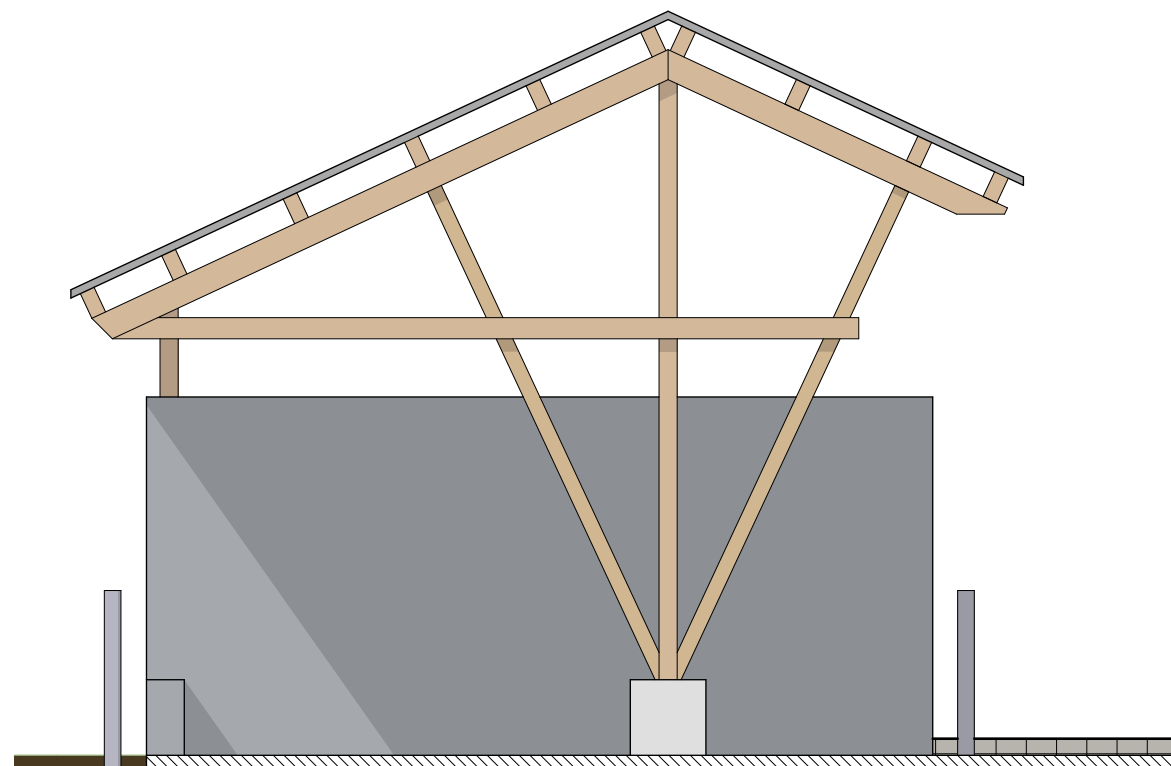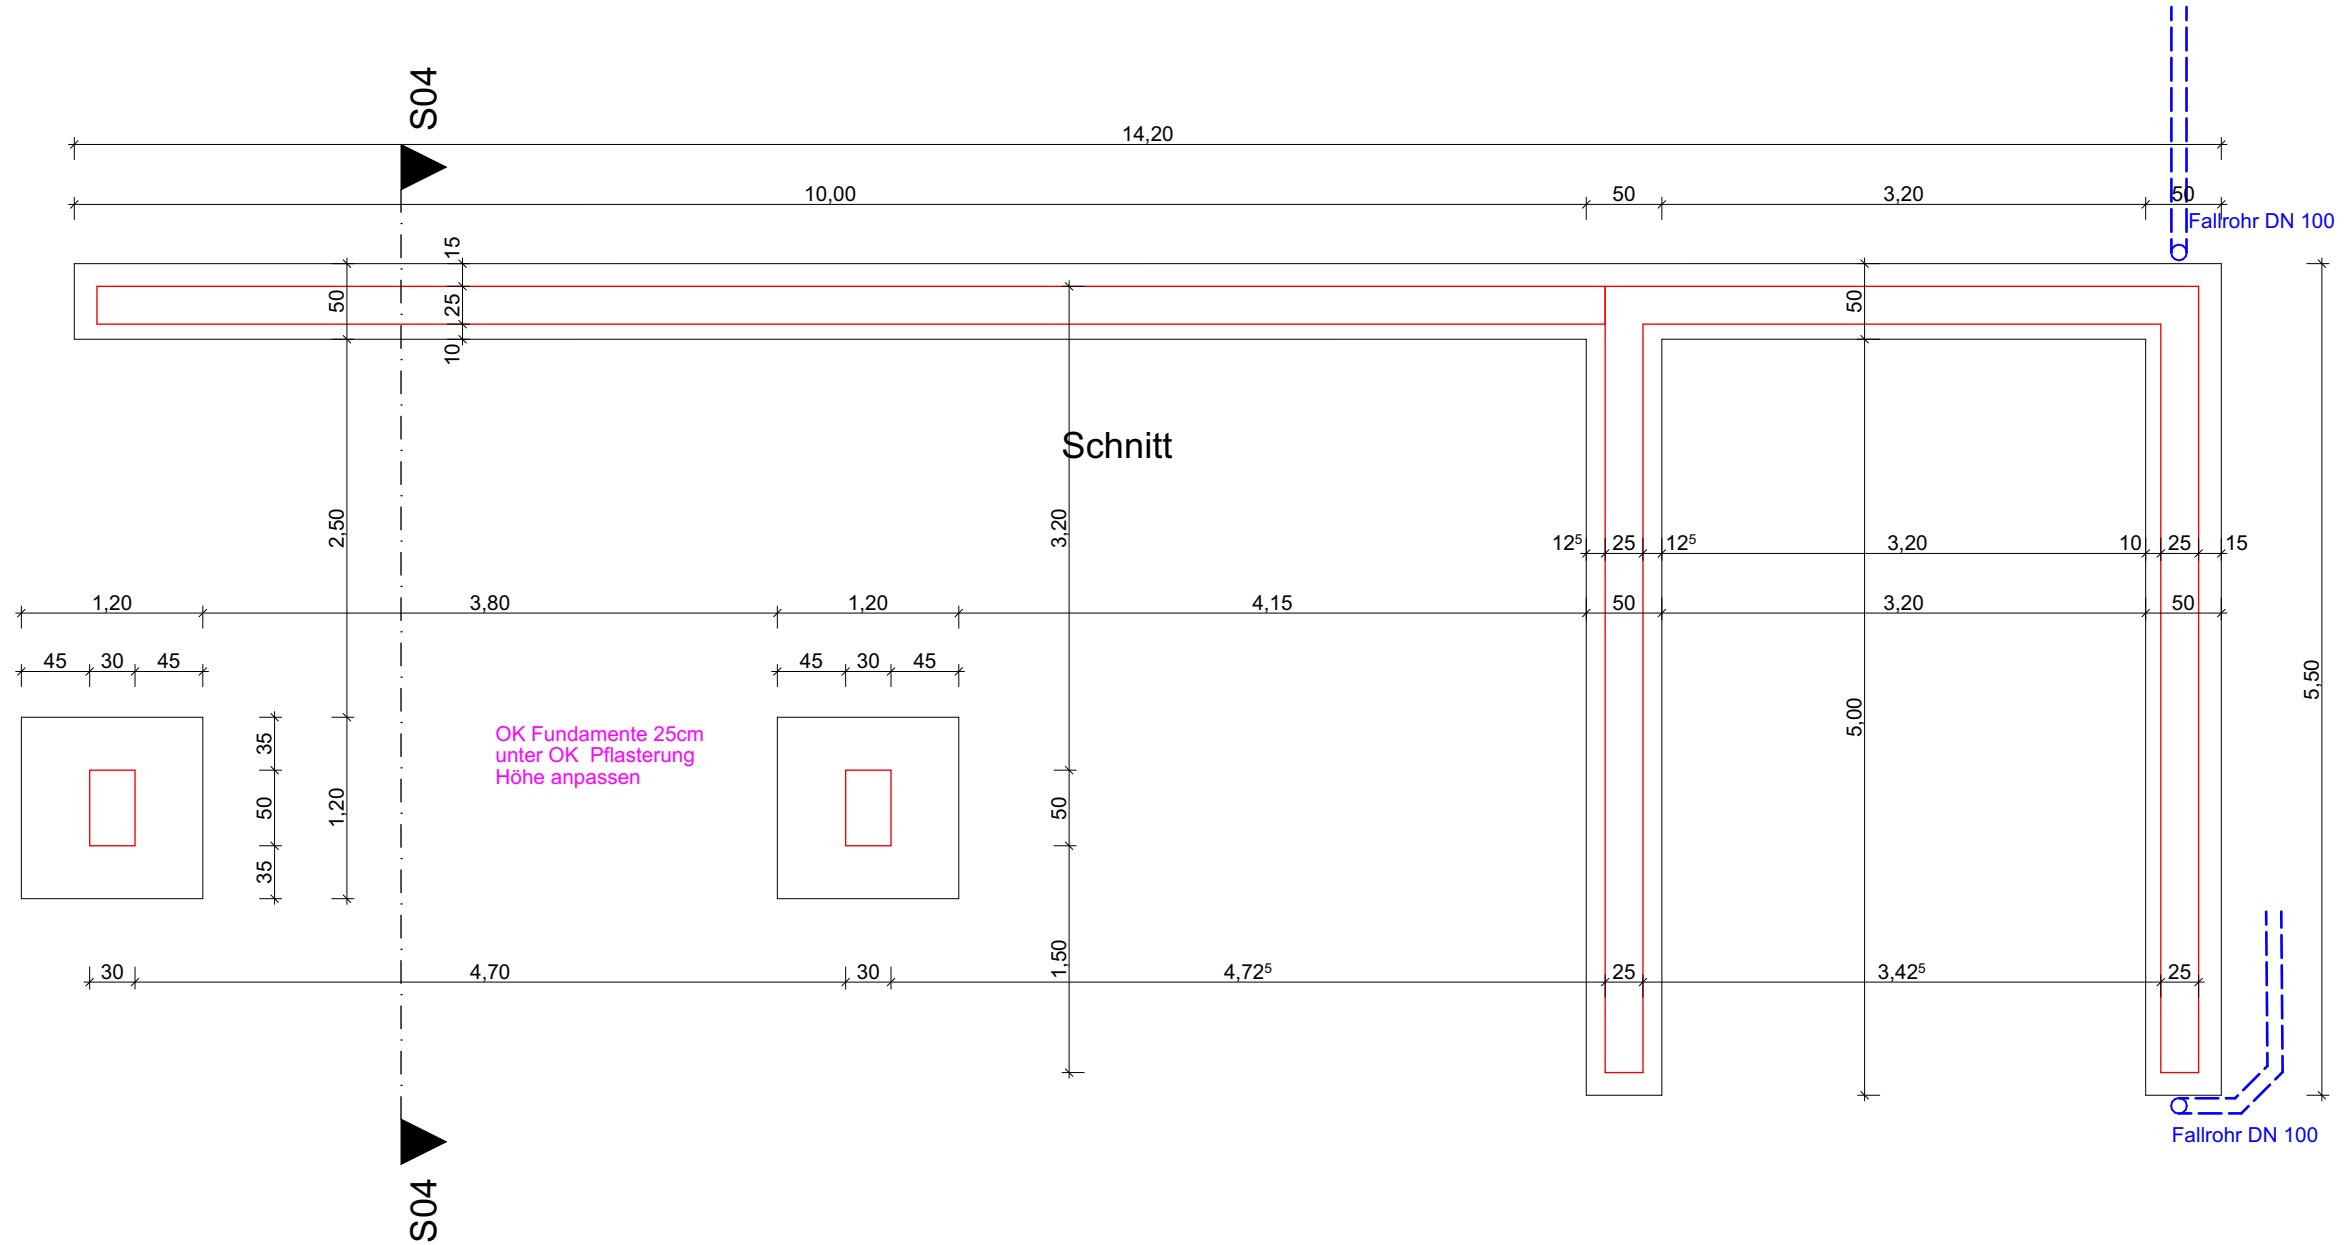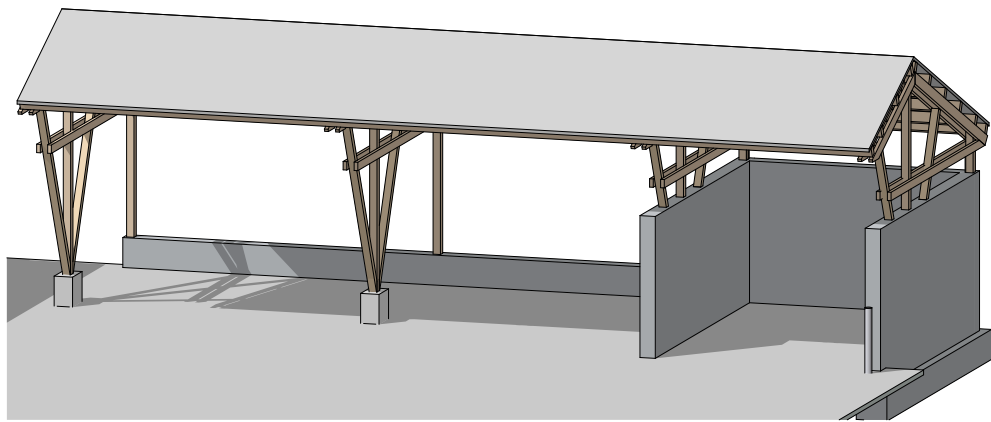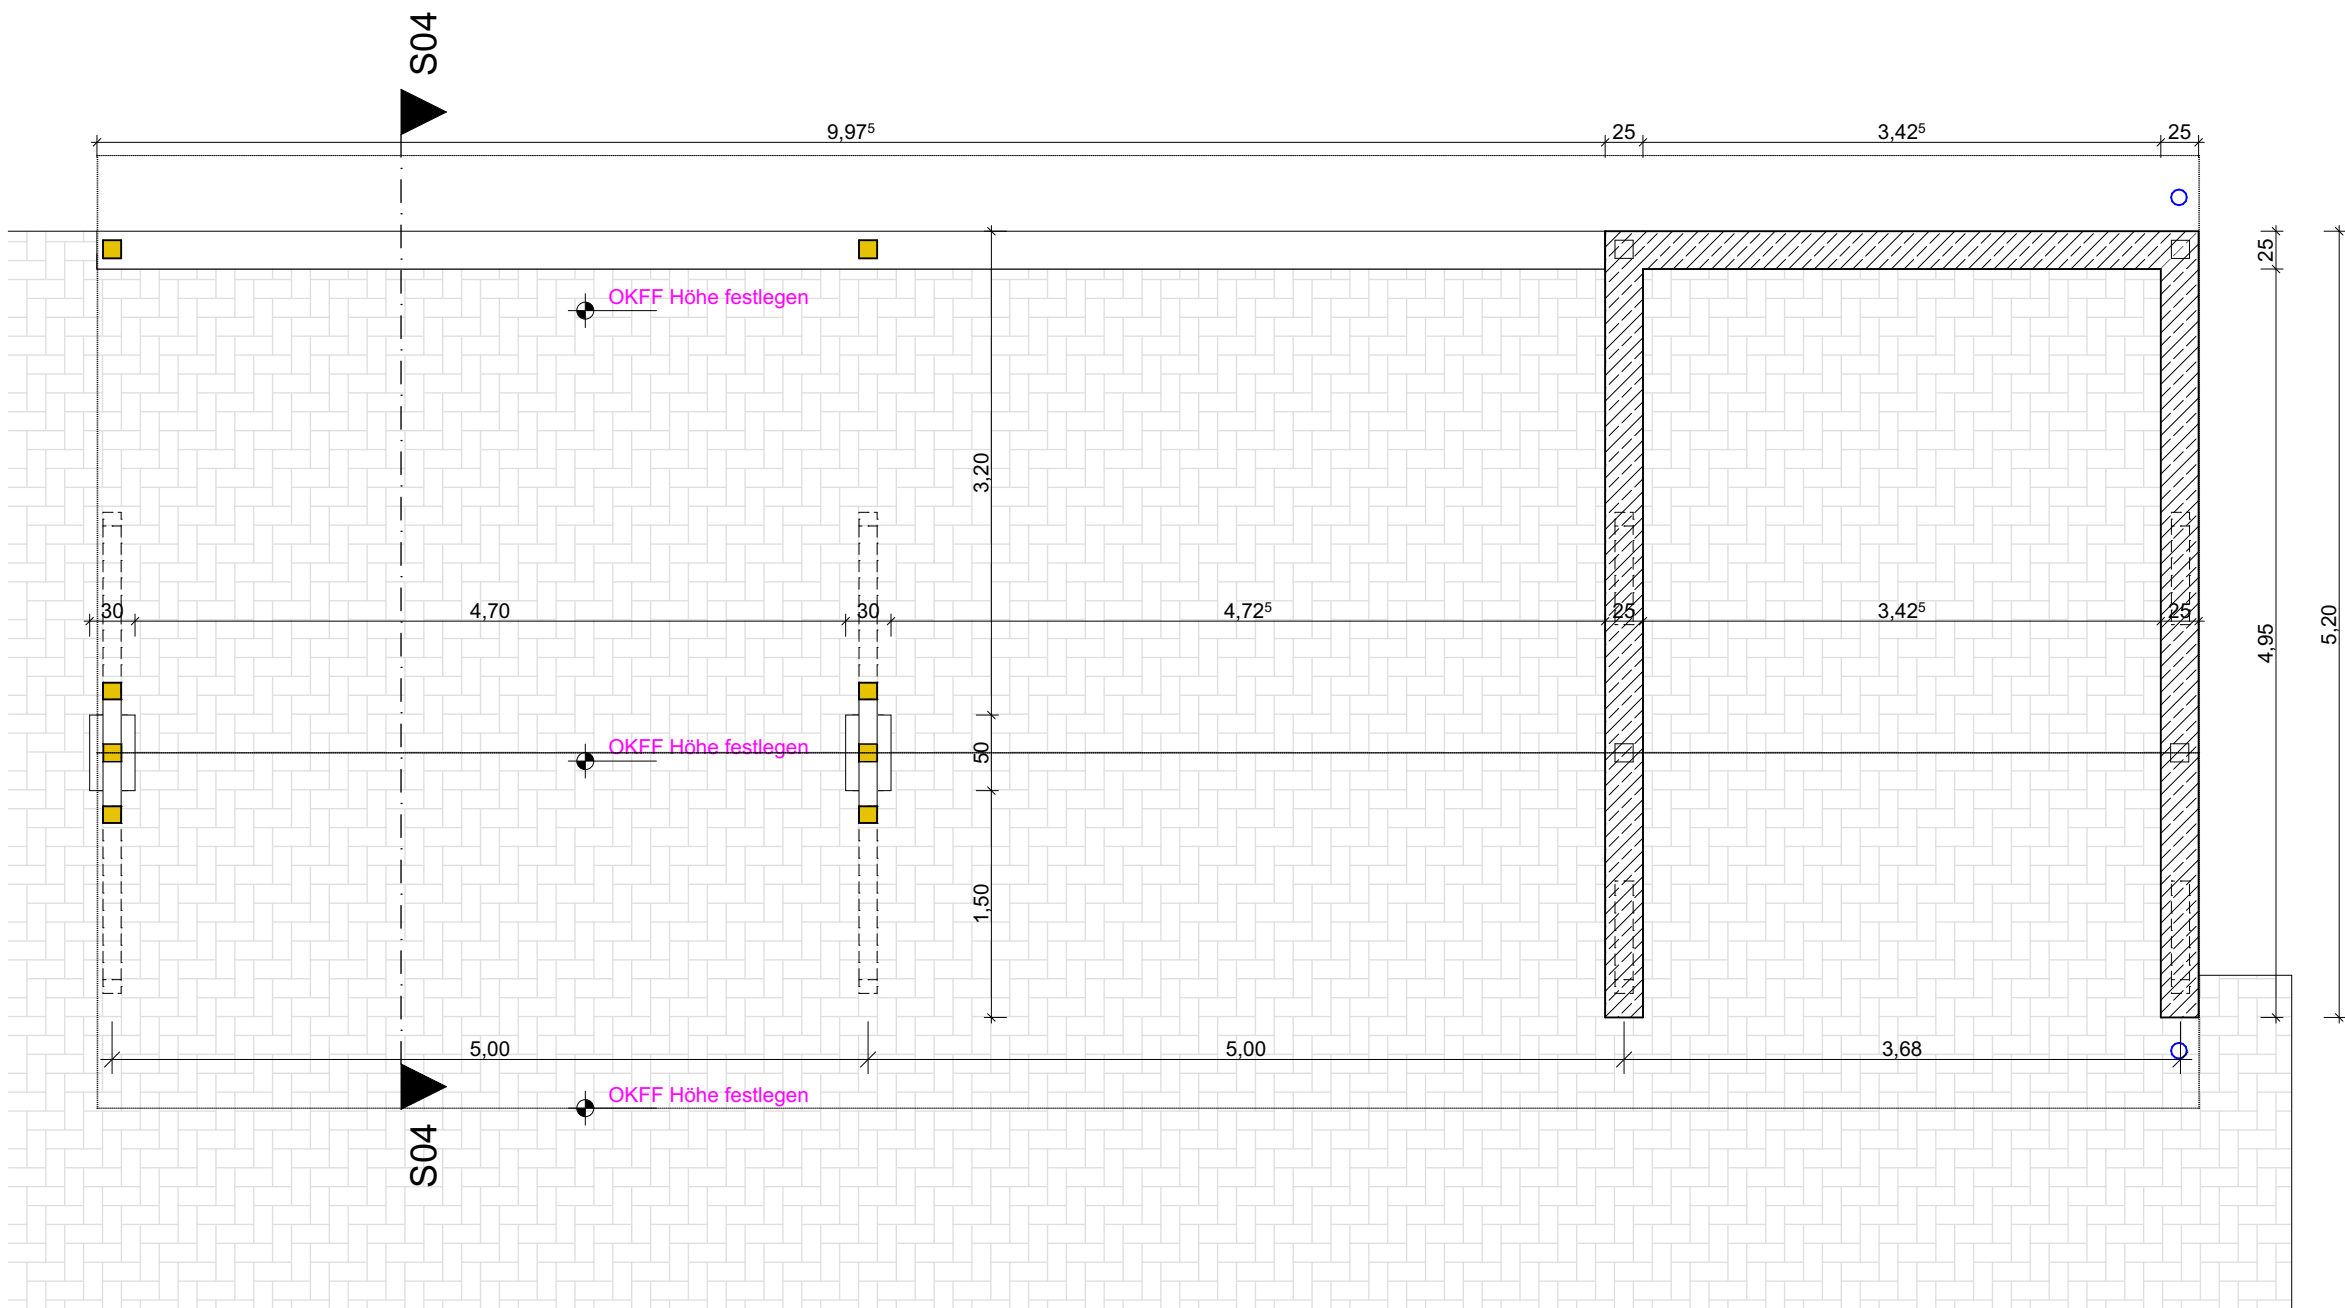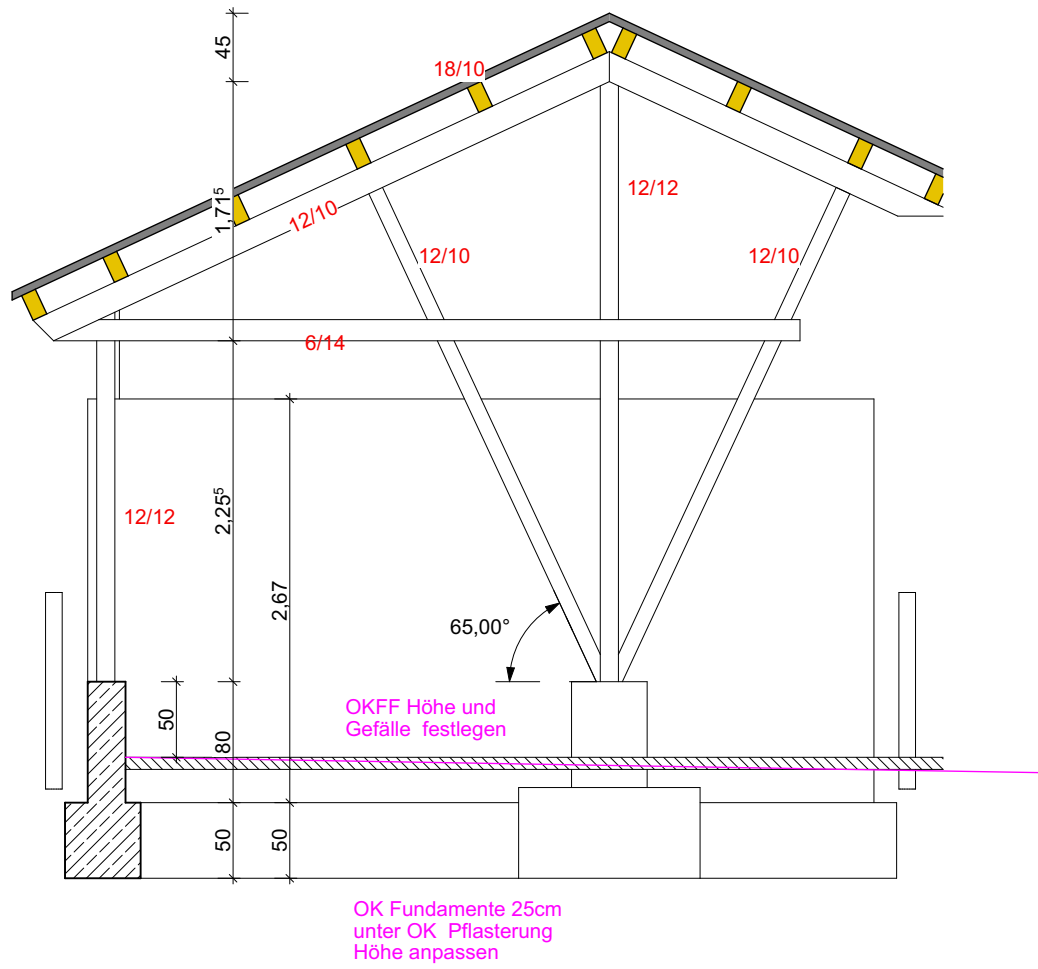

Ansicht Ost

LEGENDE:

E=ELEKTRO S=SANITÄR	H=HEIZUNG S=SANITÄR RW	L=LÜFTUNG S=SANITÄR SW	Rohtau: F. = RAUMFLÄCHE qm	Rohtau: U. = RAUMUMFANG m	Rohtau: H. = HÖHE m
WD = WANDDURCHBRUCH FB = FUSSBODENDURCHBRUCH DD = DECKENDURCHBRUCH DECKENKANTE WS = WANDSCHLUTZ HK = HEIZKÖRPER UV = UNTERVERTEILER HKV = HEIZKREISVERTEILER HÖHENKOTE ROH HÖHENKOTE FERTIG METERISS FUNDAMENTENDER BA = BODENABLAUF RR = REGENROHR RW = REGENWASSER SW = SCHMUTZWASSER	OKFFB = OBERKANTE FERTIGFUSSBODEN OKRFB = OBERKANTE ROHFUSSBODEN UKD = UNTERKANTE DECKE BRH = BRÜSTUNGSHÖHE von OKRFB bis OK Brüstung Rohbau beg.v.RFB = beginnend von Rohfussboden s.D. = siehe DETAIL n.S. = nach Statik = Tür Feuerwiderstandsklasse T30 mit Rauchschuttfunktion = Feuerlöscher	OKFF-EG = 68,80 NHN			

Materialbeschreibungen / Bauteilaufbauten siehe Detailplan D01 Bauteile

EXTERN-PLANUNGSBÜRO

1564 Standortnummer P-10650 Projektnummer AUSFÜHRUNG Planphase

Bauteil

Planart/Bauteil

1:50 Maßstab

Projektverzeichnis

Projektdatei

1564-A08-REMISE-2026-50

Planbezeichnung

Zeichnung

Architektur und Projektsteuerung

Zeichnung

Bauen im Bestand

Projektleitung

Fachstellenleitung / Abteilungsleitung

Amtsleitung

A08 REMISE

Planinhalt

28.05.2026

Erstellung

Index

-

STADT MÜNSTER

Amt für Immobilienmanagement

VORABZUG 28.05.2026

Neubau Gärtnerstützpunkt Grüner Trichter

Gievenbecker Reihe 94 48161Münster









Dachaufbau Dachterrasse

- 15,0 Gründachaufbau 4cm Terrassenplatte
- 1,0 2x Abdichtungsbahn
- 8,0 i M. EPS Gefälledämmung 035
- 4,0 EPS Wärmedämmung 035
- 0,5 Abdichtungsbahn Dampfsperre
- 18,0 Stahlbetondecke
- 10,0 Mineralwolle 035

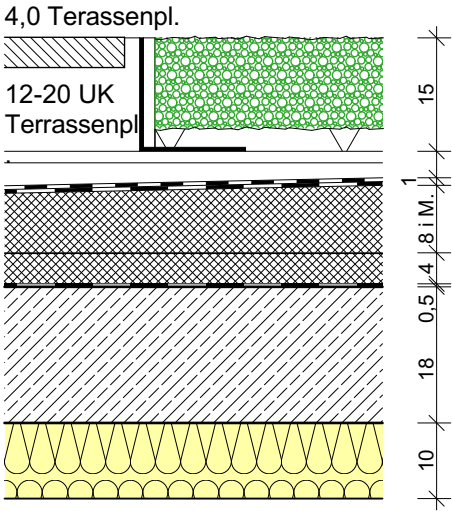


Dachaufbau Hauptdach

- 9,0 Gründachaufbau
- 1,0 2x Abdichtungsbahn
- 8,0 EPS Wärmedämmung 035
- 0,5 Abdichtungsbahn
- 2,4 Holzverschalung (Rauchspund)
- 22,0 Sparrenlage Wärmedämmung 035
- 2,1 OSB-Platten / Dampfsperre
- Luftdichtebene

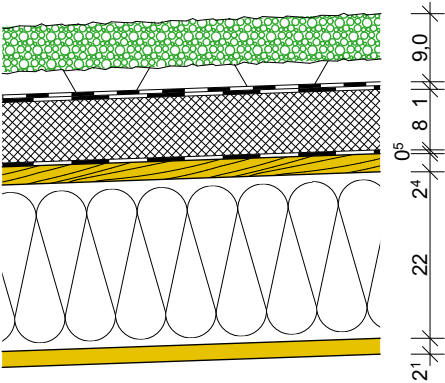


Wandaufbau OG (Holzrahmenbau)

- 1,25 Gipskartonplatte
- 1,5 OSB-Platte / Dampfsperre / Luftdichtebene
- 20,0 Wärmedämmung 035, Lattung 8/20
- 6,0 Holzfaserdämmstoffplatte 055
- 3,0 Konterlattung
- 3,0 Traglattung
- 4,2 2x 2,1cm Boden-Deckel-Schalung

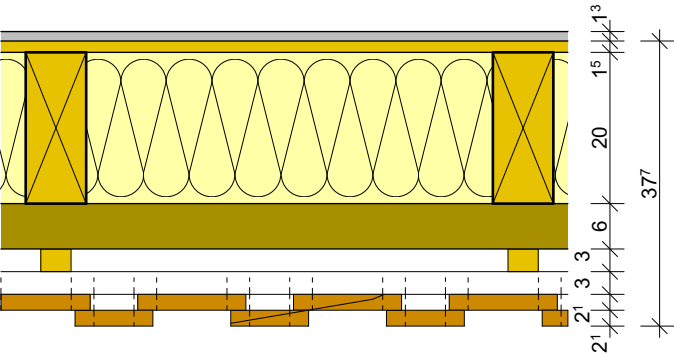


Wandaufbau Dachterrasse (Holzrahmenbau)

- 4,2 2x 2,1cm Boden-Deckel-Schalung
- 3,0 Traglattung
- 3,0 Konterlattung
- 1,5 OSB-Platte / Dampfsperre
- 20,0 Wärmedämmung 035, Lattung 8/20
- 1,5 Holzfaserdämmstoffplatte 055
- 3,0 Konterlattung
- 3,0 Traglattung
- 4,2 2x 2,1cm Boden-Deckel-Schalung

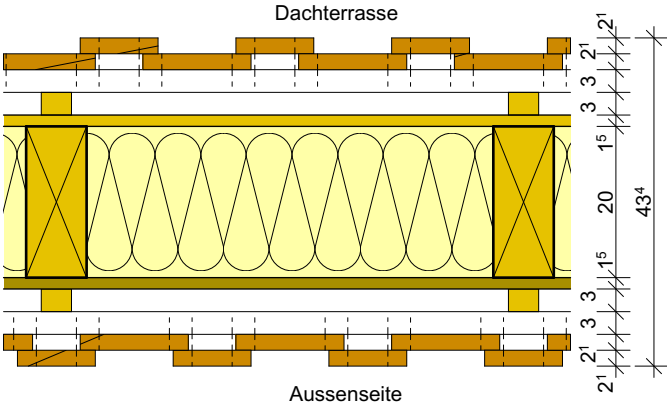


Bodenaufbau EG Sohle 12-20cm

- Beschichtung
- 6,0 Industrieestrich - Gussasphaltestrich
- 6-13,5 Schaumglas CG 050
- 0,5 Bitumenabdichtung Dampfsperre
- 20,0 Stahlbetonsohle
- Rohglasvlies 120g
- 30,0 Schaumglasschotter 10-60mm
- Schotterauffüllung bis zu tragfähigen Boden

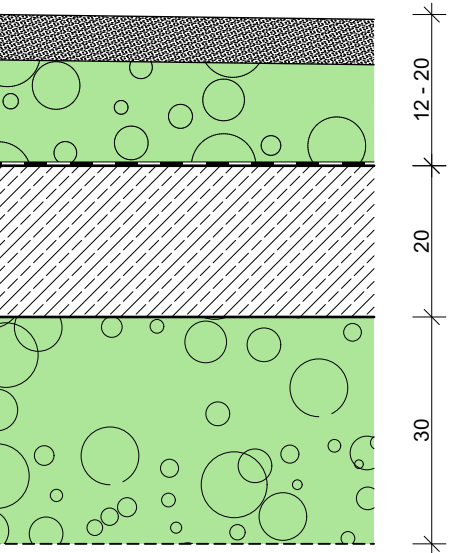


Bodenaufbau OG 15cm

- 1,0 Plattenbelag
- 7,0 Zementestrich
- 7,0 Mineralwolle 035
- 18,0 Stahlbetondecke
- 10,0 Mineralwolle 035
- 0,5 Linoleum
- 7,5 Zementestrich

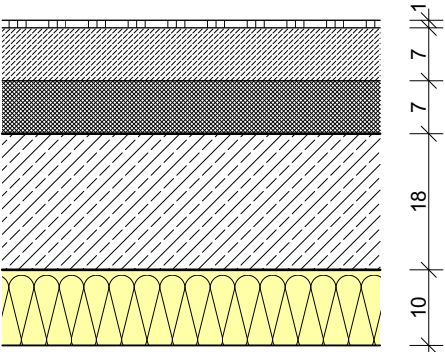



Bodenaufbau EG Treppenhaus 12 cm

- 1,0 Plattenbelag
- 5,5 Industrieestrich - Gussasphaltestrich
- 6,0 Schaumglas CG 050 / EPS Wärmed. 035
- 0,5 Bitumenabdichtung Dampfsperre
- 20,0 Stahlbetonsohle
- Rohglasvlies 120g
- 30,0 Schaumglasschotter 10-60mm

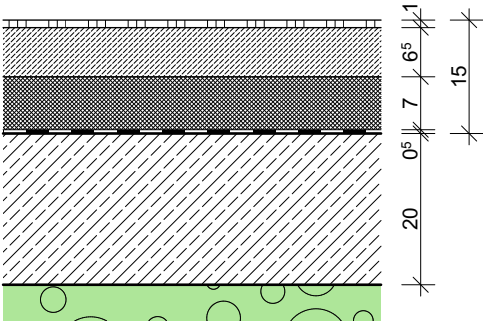


Wandaufbau EG (Massivbau)

- 1,5 Putz
- 24,0 Mauerwerk/Stahlbeton (17,5)
- 10,0 Wärmedämmung 035, Lattung 6/10
- 8,0 Wärmedämmung 035, Lattung 6/8
- Deltafassadenfolie
- 3,0 Konterlattung
- 3,0 Traglattung
- 4,2 2x 2,1cm Holz Boden-Deckel-Schalung

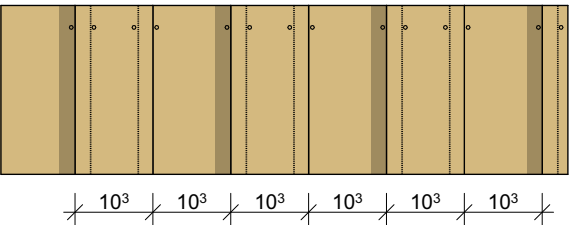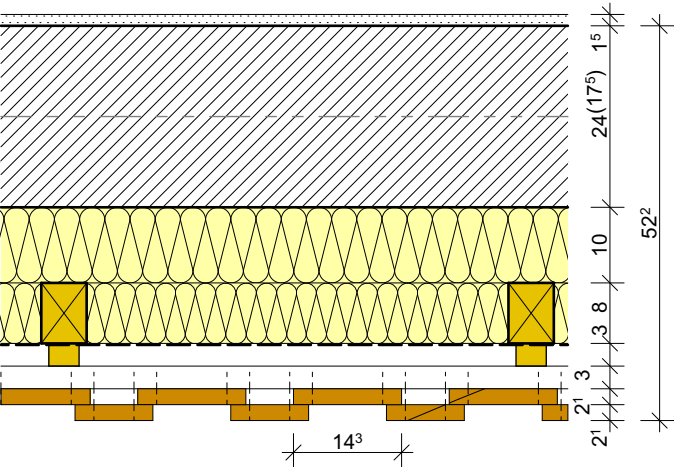

Wandaufbau Trennwand Fahrzeughalle

- 17,5 Mauerwerk/Stahlbeton (20,0)
- 14,0 HW-Mehrschicht 035

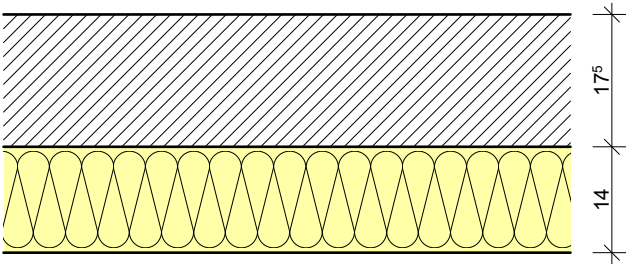

Sektionaltor gedämmt U= 0,60 W/(m²K)

Fenster 3-fach U= 0,90 W/(m²K)

Aussentür Aluminium U= 1,27 W/(m²K)

Bauteil		
Planart/Bauteil	Planinhalt	Plangröße
1:10	28.05.2026	420 / 297
Maßstab	Erstellung	Index

Projektdatei	
1564-D01-BAUTEILE-2026-10	
Planbezeichnung	
Zeichnung	Architektur und Projektsteuerung
Zeichnung	Bauen im Bestand
Projektleitung	Fachstellenleitung / Abteilungsleitung
Amtsleitung	

1564	P-10650
Standortnummer	Projektnummer
AUSFÜHRUNG	
Planphase	

EXTERNES-PLANUNGSBÜRO

STADT MÜNSTER

Amt für Immobilienmanagement


VORABZUG  
28.05.2026

Neubau Gärtnerstützpunkt  
Grüner Trichter


Gievenbecker Reihe 94  
48161Münster




Blattgröße: DIN A4 - Druckdatum: 28.05.2026

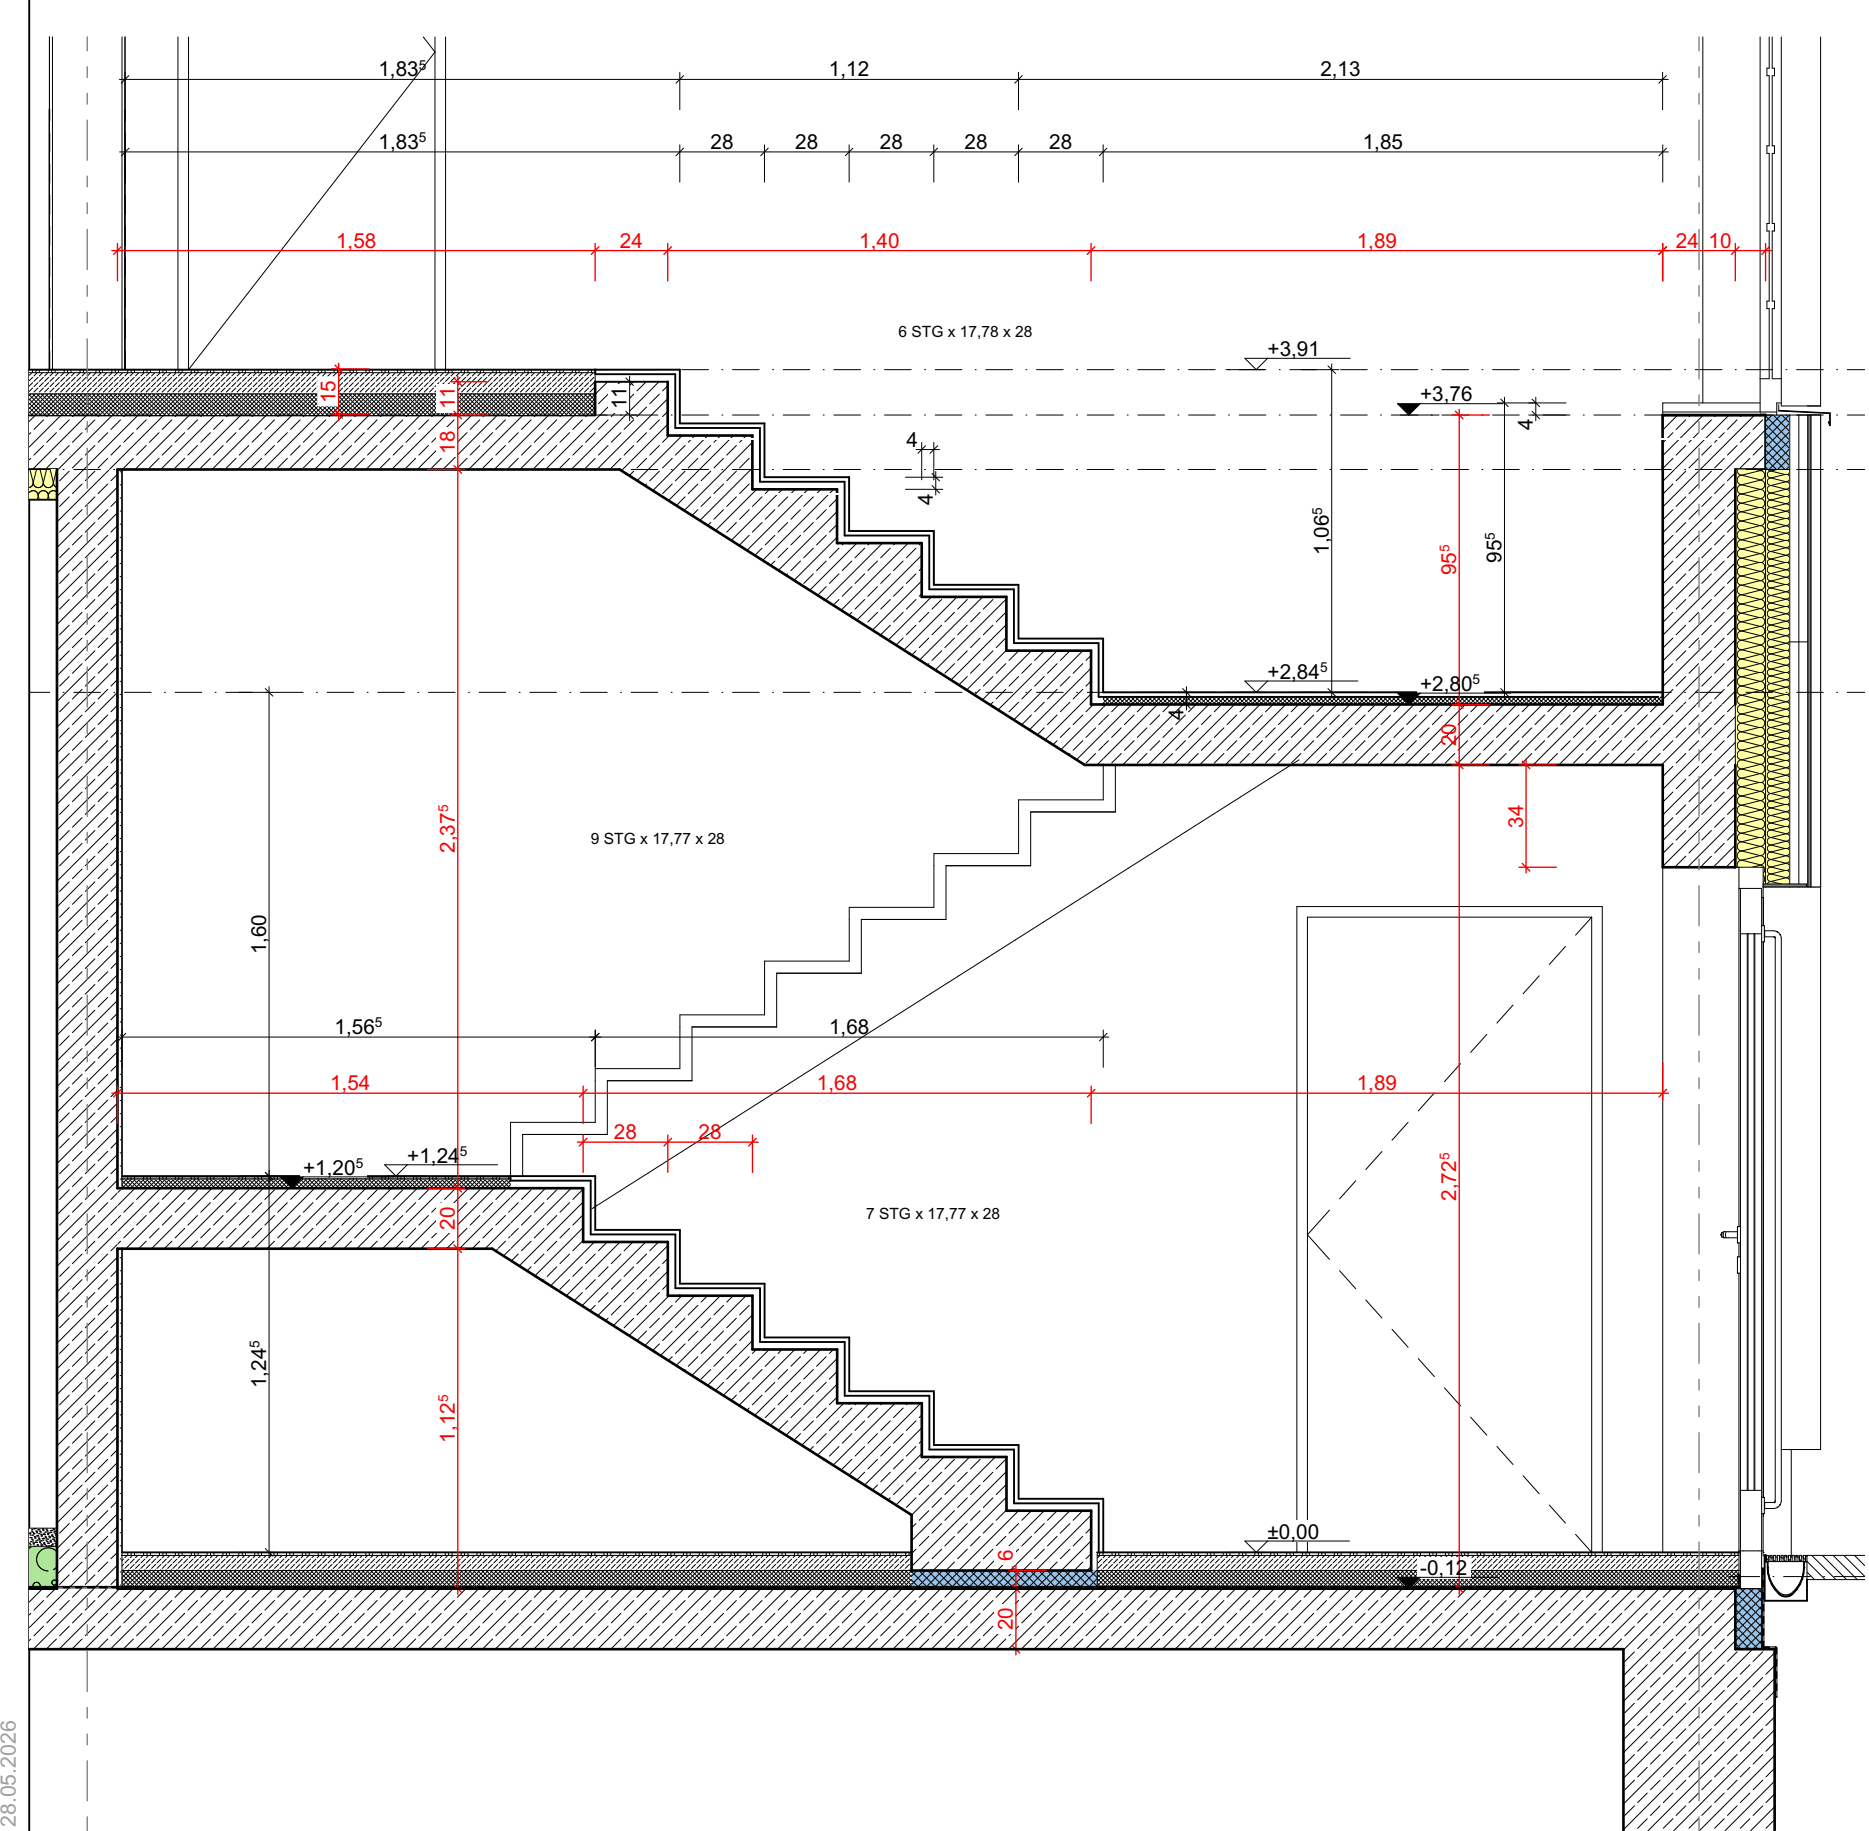

Schnitt

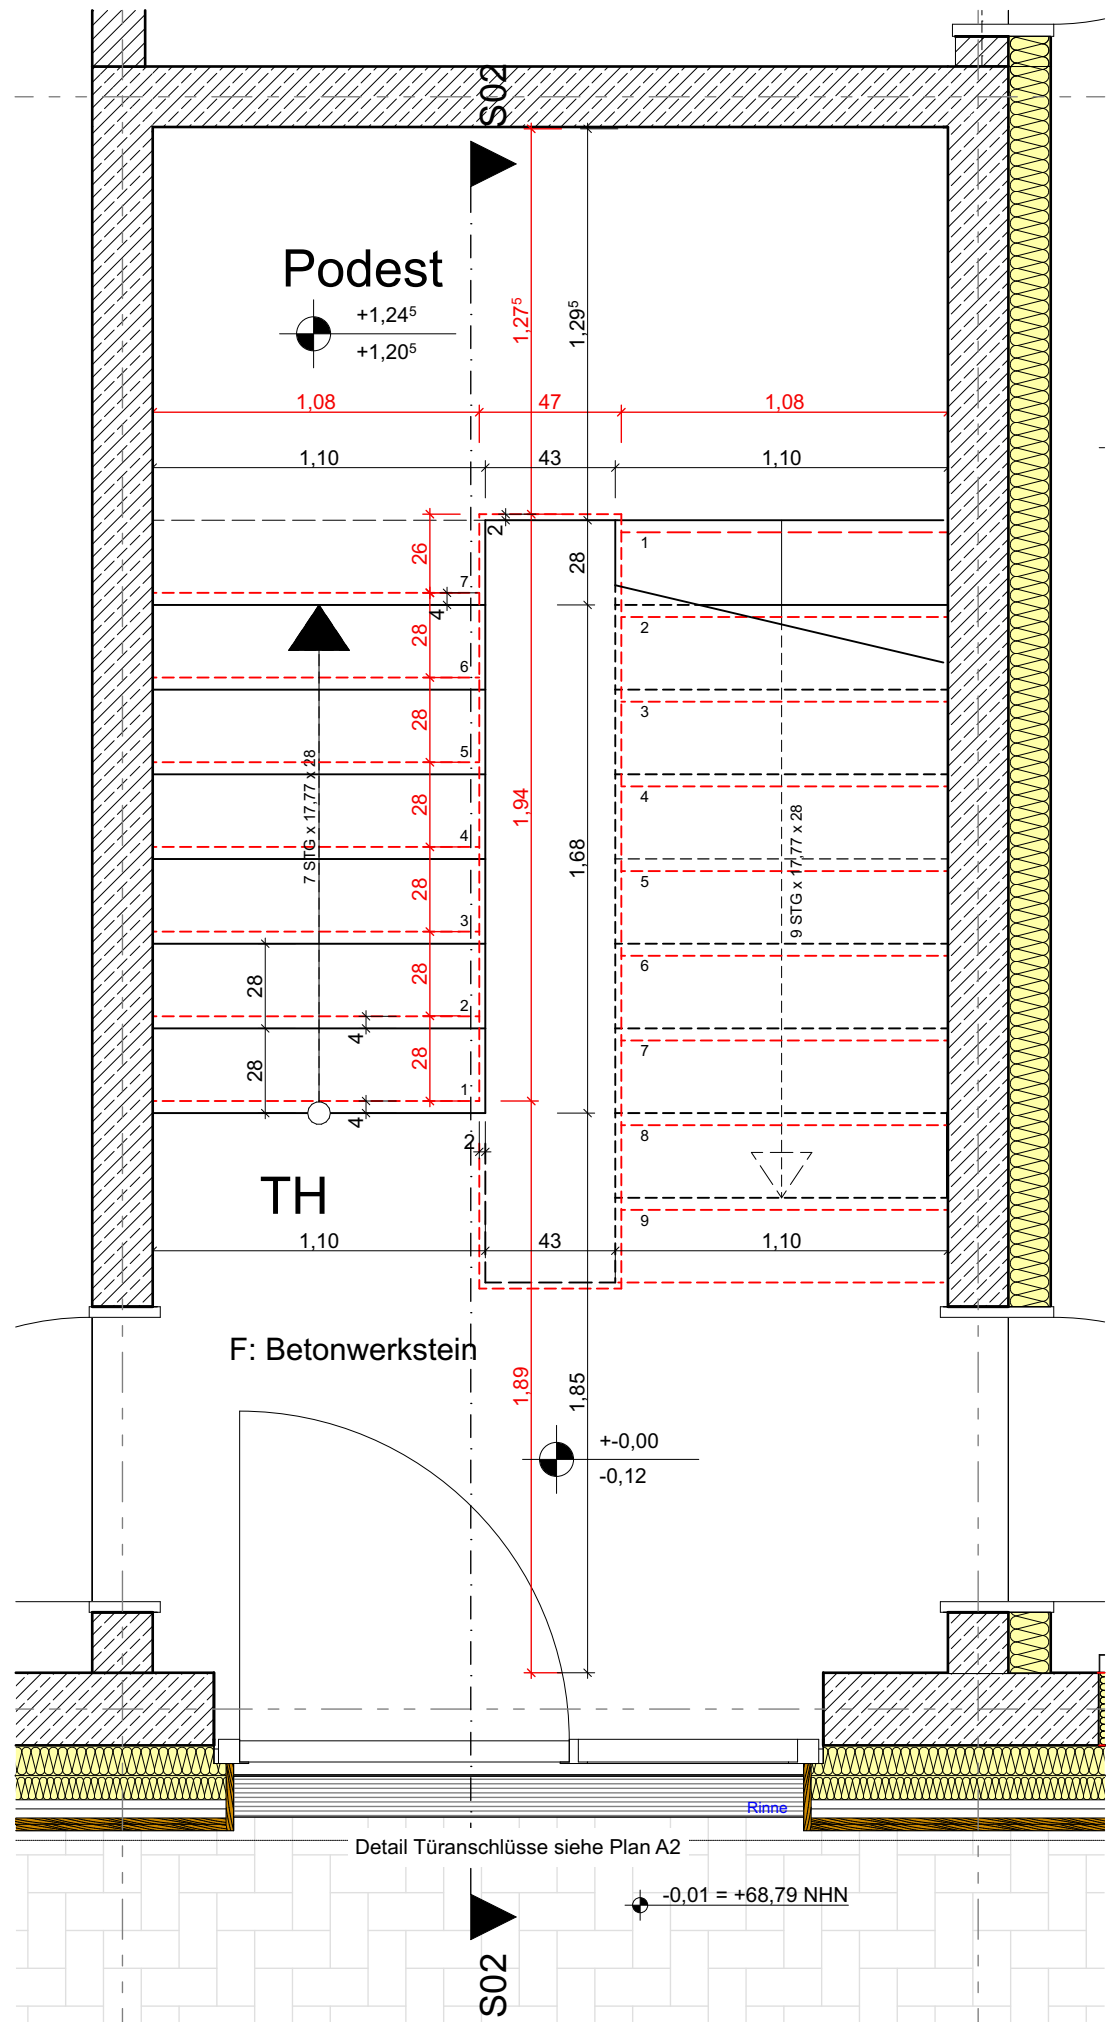

Erdgeschoss

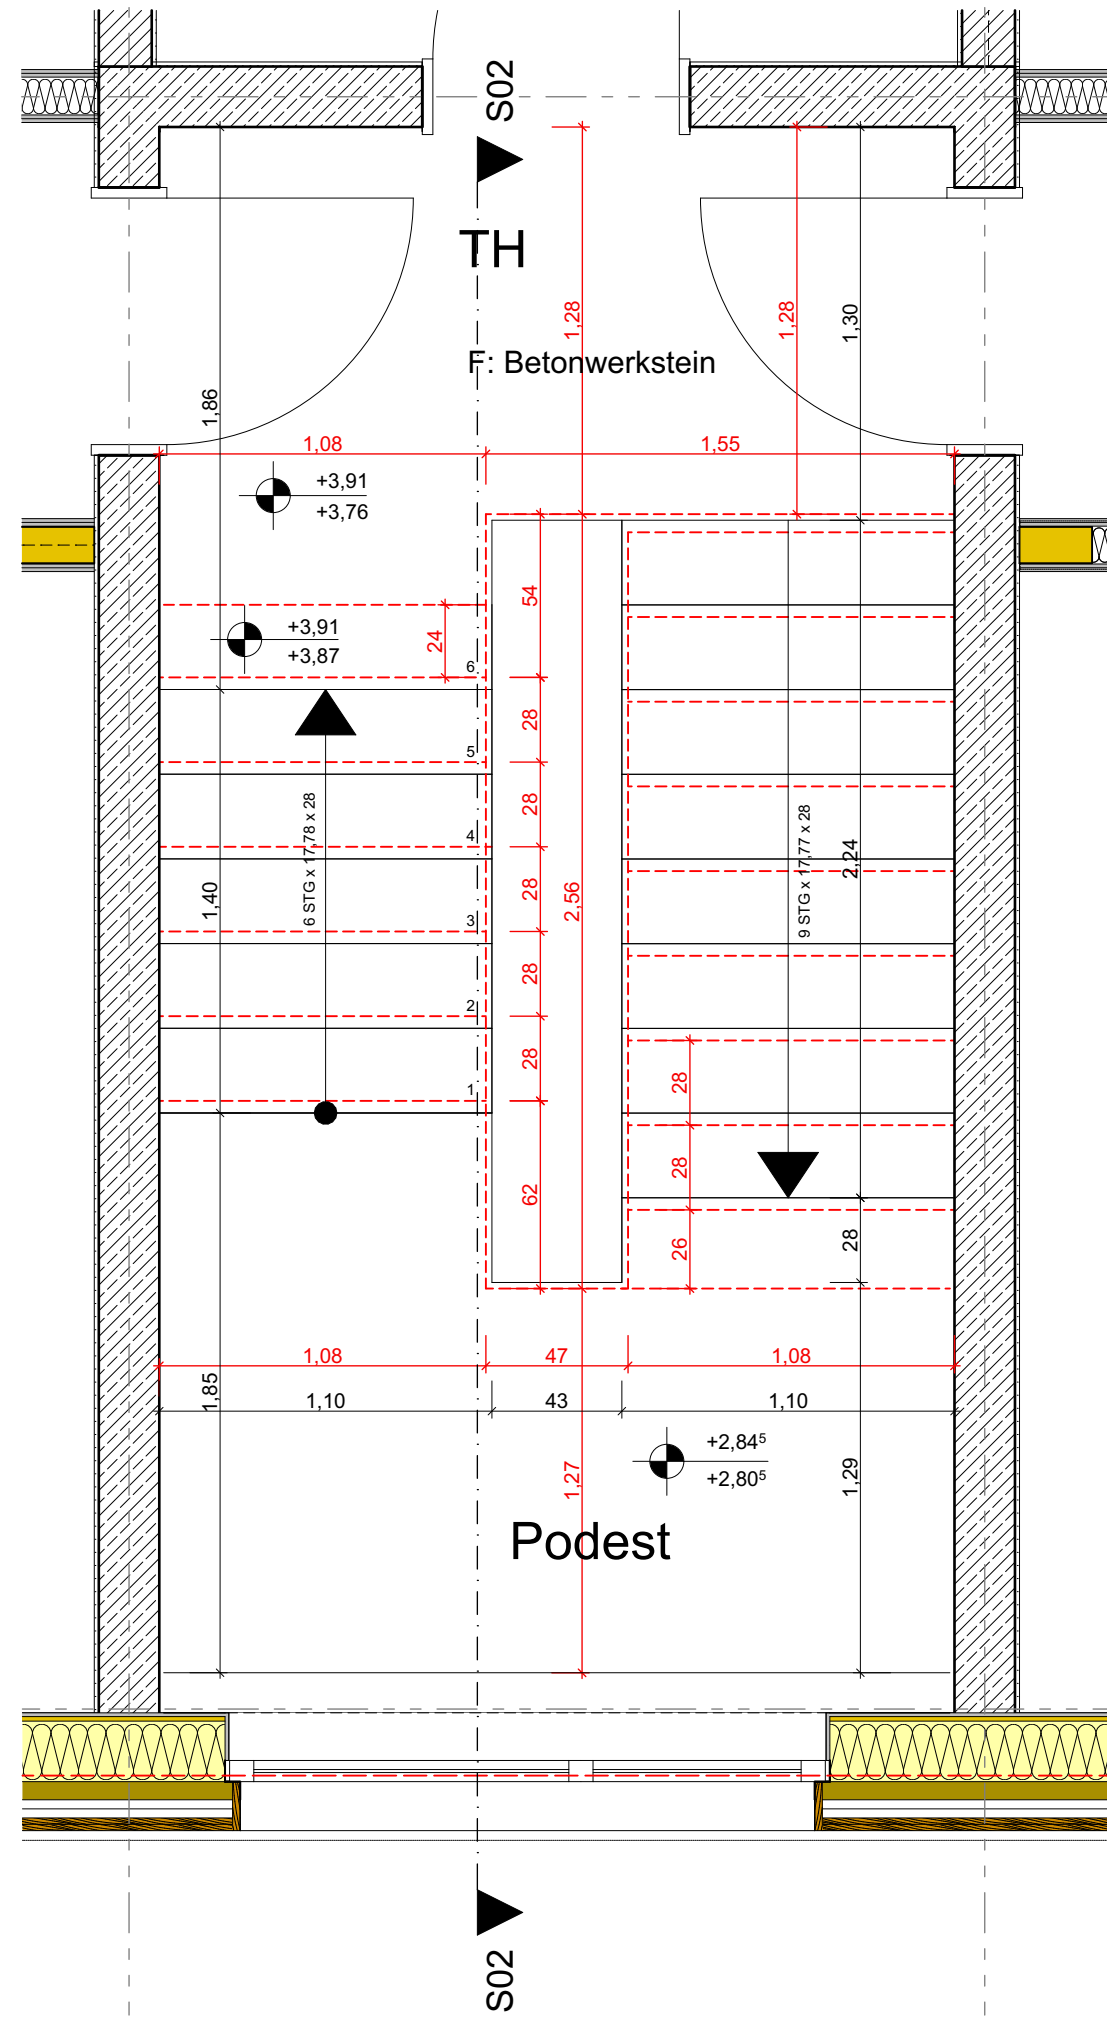

Bauteil			D02 TREPPENHAUS		
Planart/Bauteil		Planinhalt		Plangröße 650 / 297	
1:25 Maßstab		28.05.2026 Erstellung		Index	
Projektdat					
1564-D02-TREPPENHAUS-2026					
Planbezeichnung					
Zeichnung		Architektur und Projektsteuerung			
Zeichnung		Bauen im Bestand			
Projektleitung		Fachstellenleitung / Abteilungsleitung			
Amtsleitung					
1564 Standortnummer		P-10650 Projektnummer			
AUSFÜHRUNG					
Planphase					

EXTERNES-PLANUNGSBÜRO

STADT MÜNSTER



Amt für Immobilienmanagement

VORABZUG 28.05.2026

Neubau Gärtnerstützpunkt Grüner Trichter

Gievenbecker Reihe 94 48161Münster



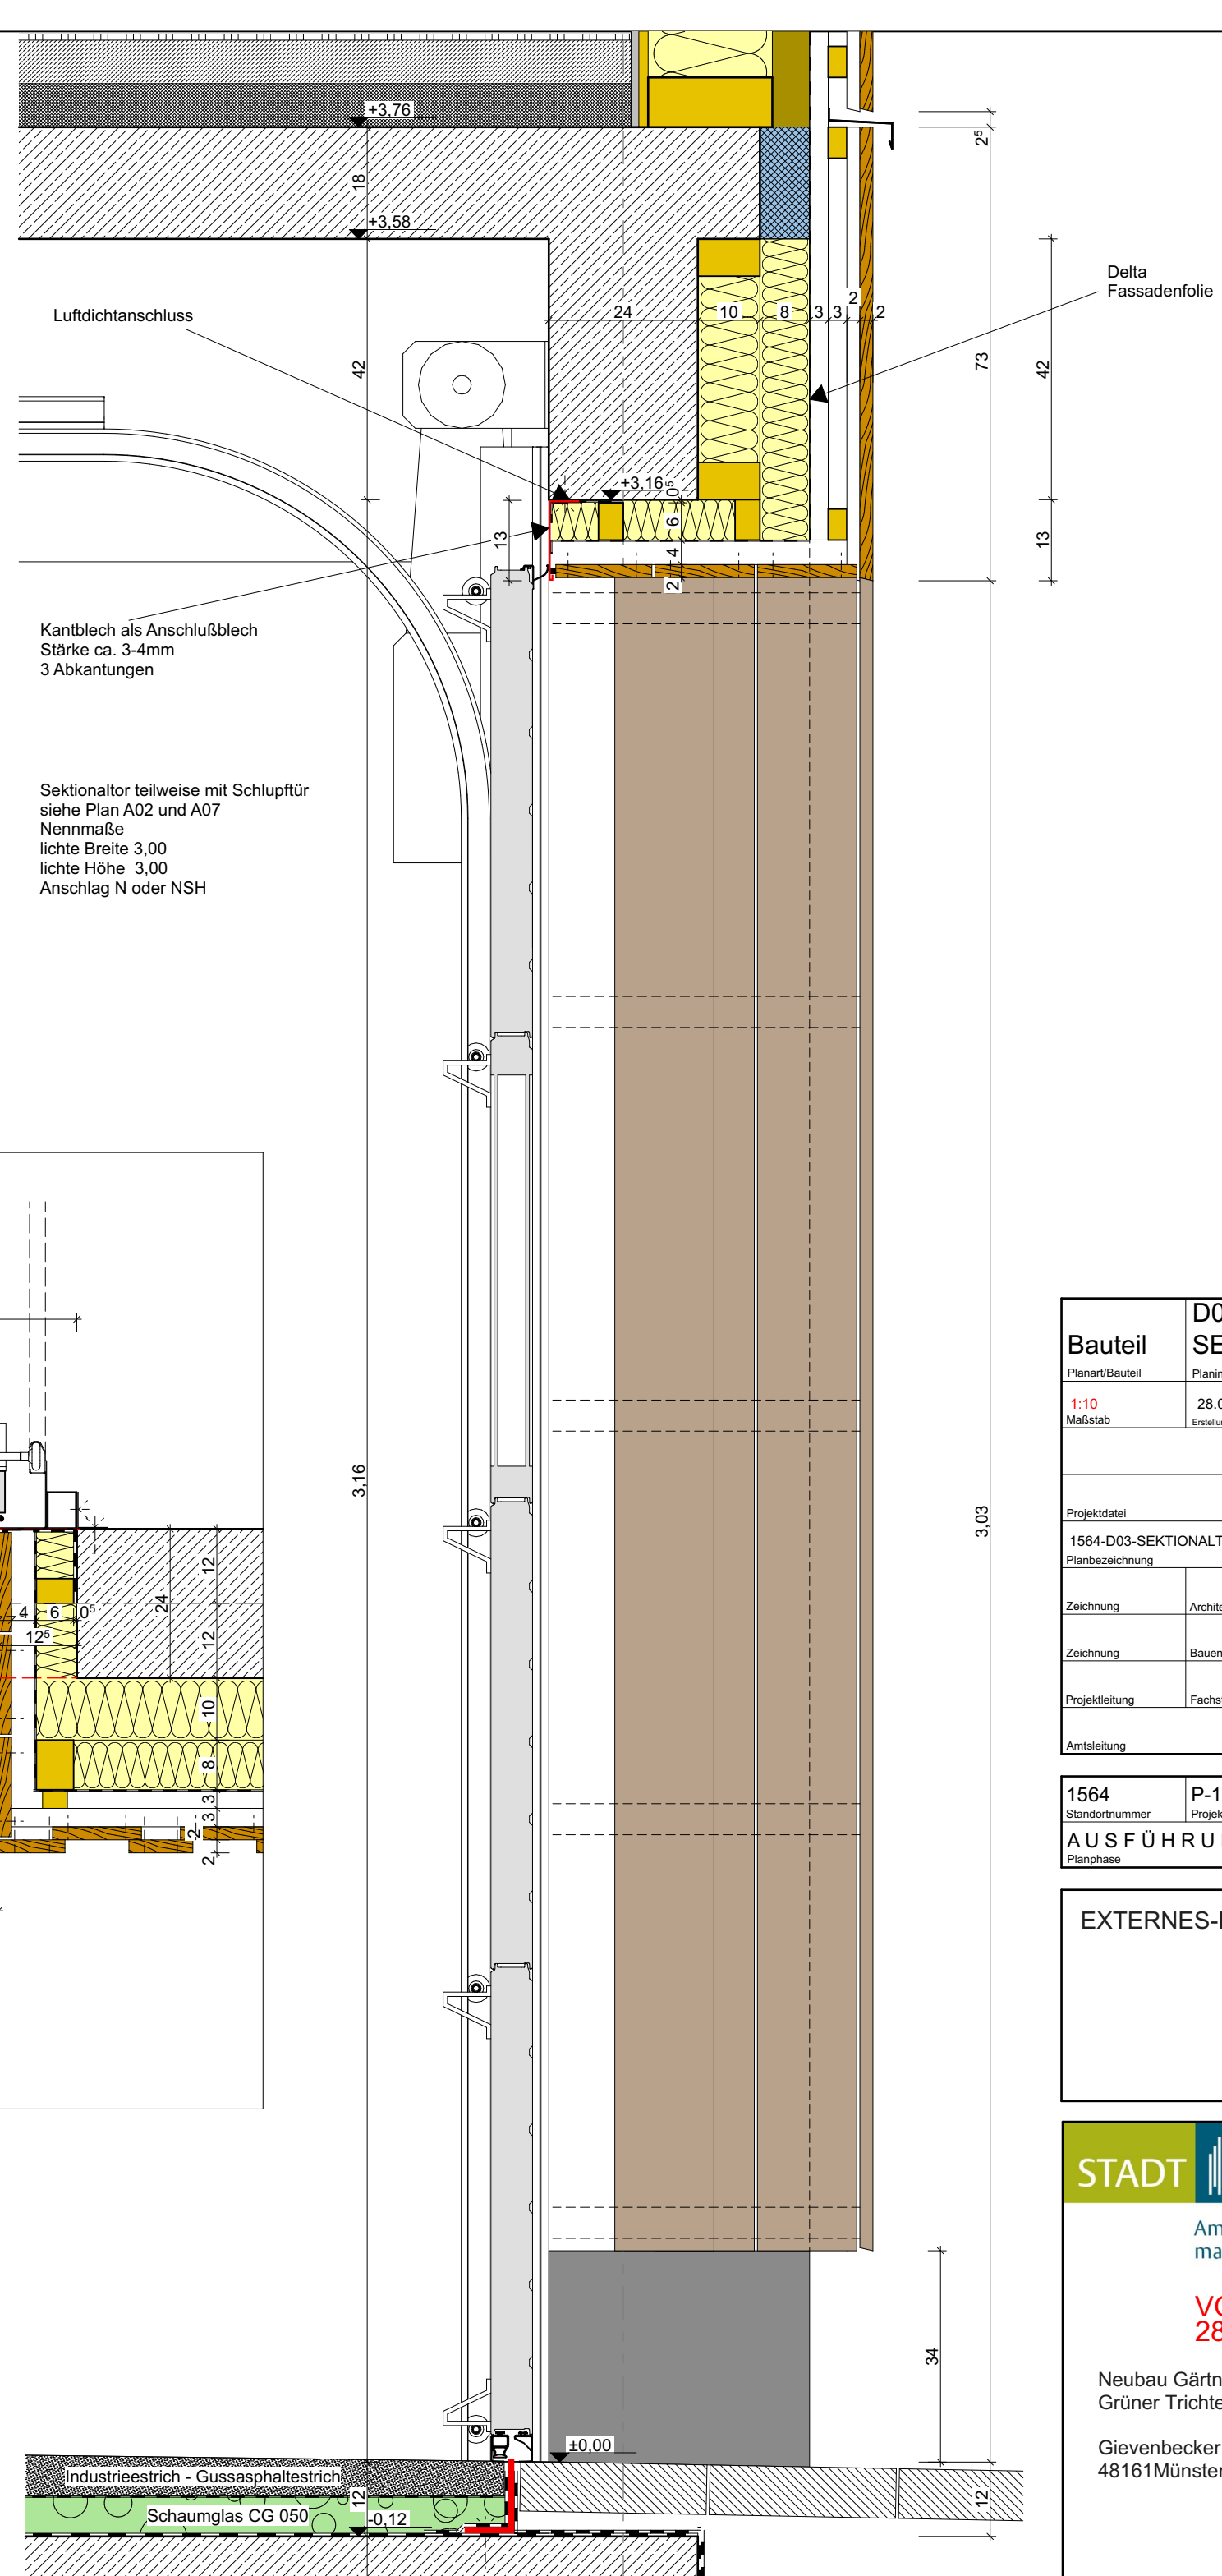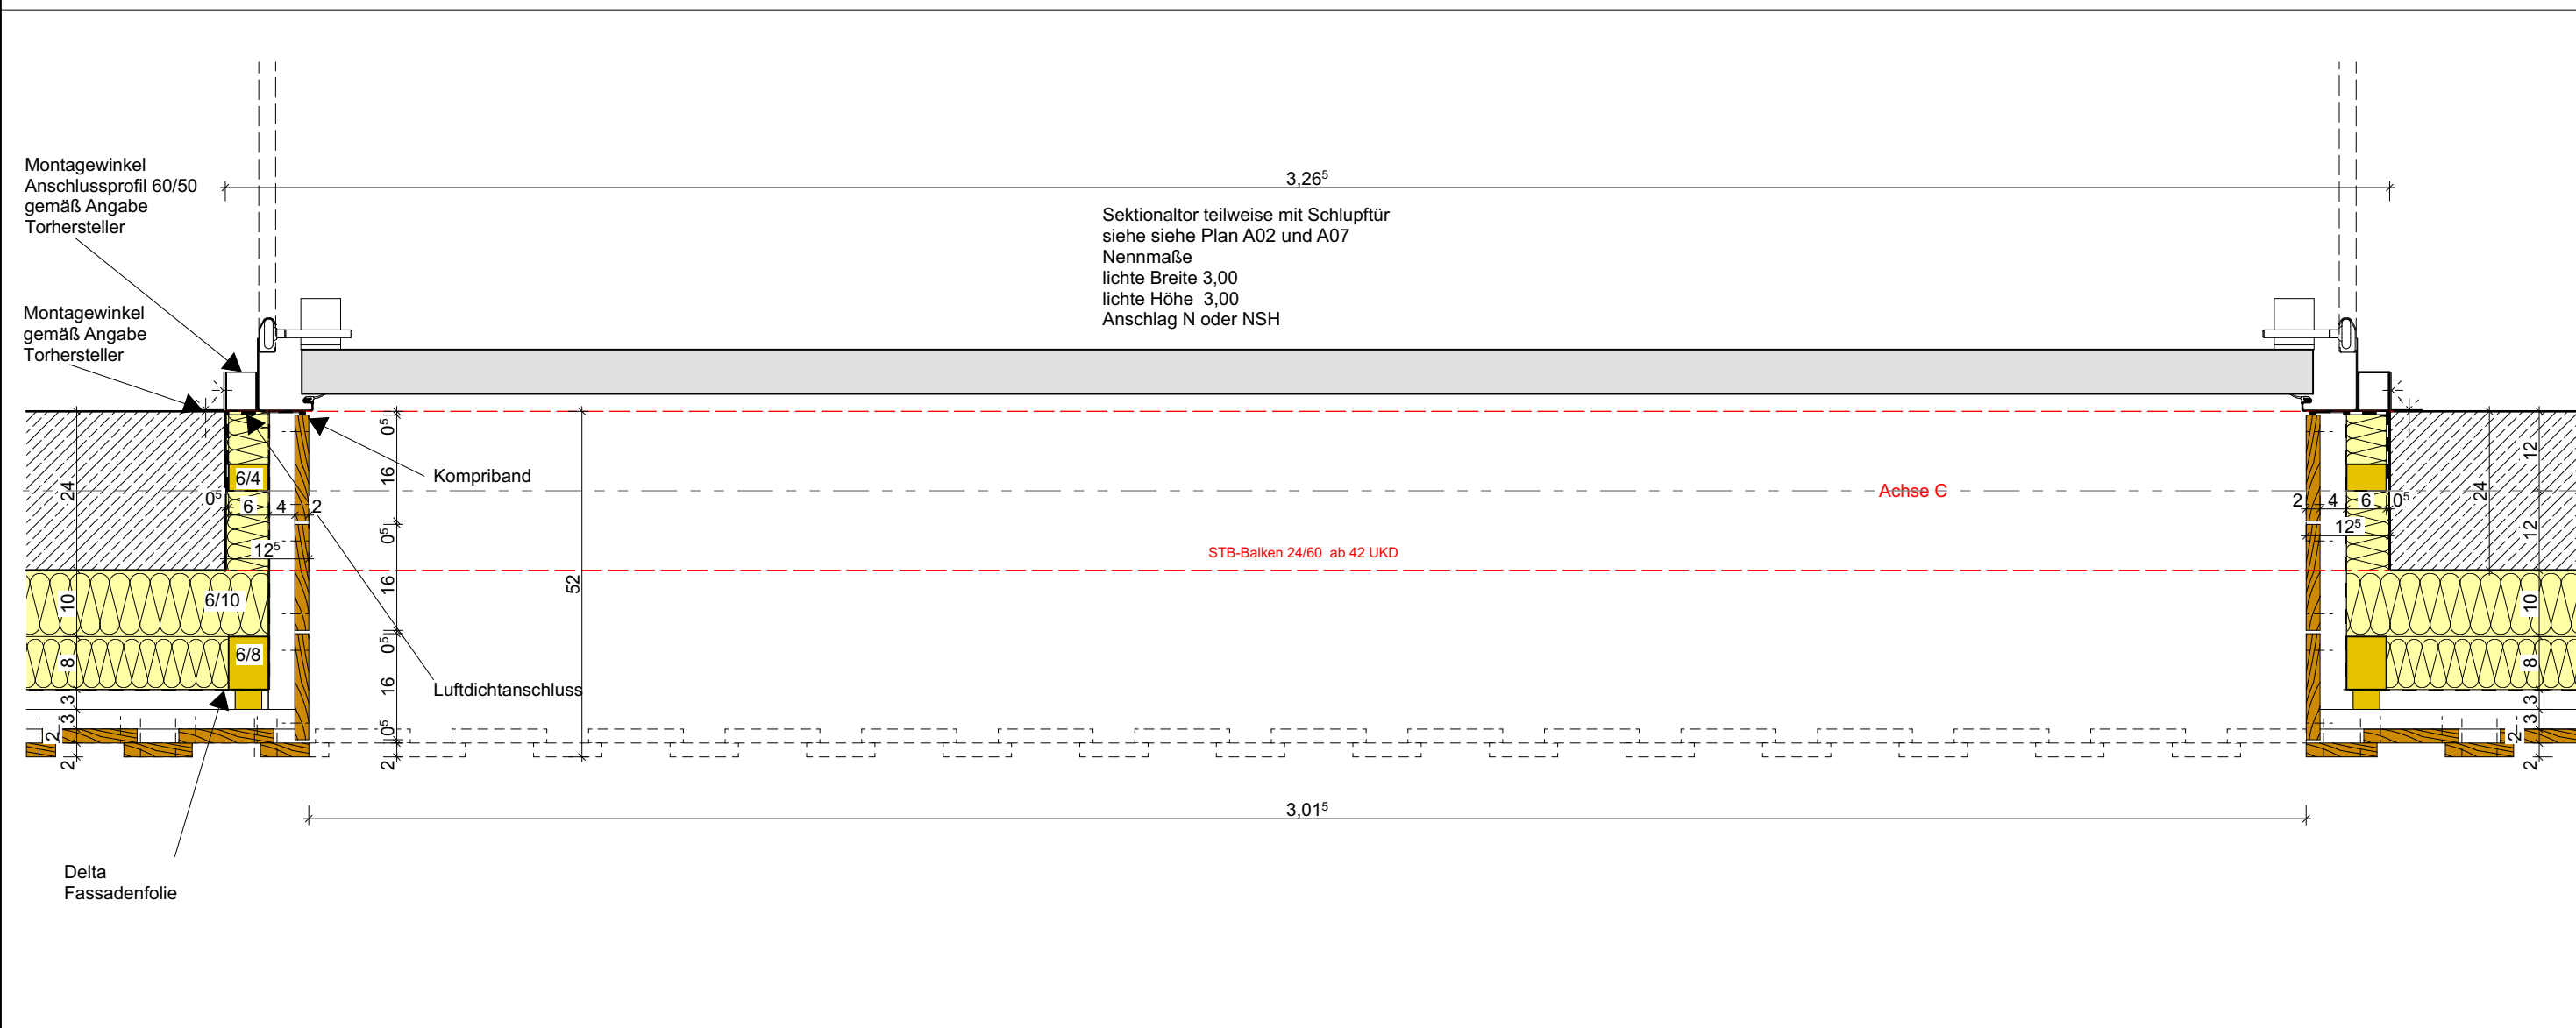

<b>Bauteil</b>		<b>D03</b>	<b>SEKTIONALTORE</b>
Planart/Bauteil	Planinhalt	Plangröße	594 / 420
1:10 Maßstab	28.05.2026 Erstellung	- Index	
Projektdatei			
1564-D03-SEKTIONALTÖRE-2026			
Planbezeichnung			
Zeichnung	Architektur und Projektsteuerung		
Zeichnung	Bauen im Bestand		
Projektleitung	Fachstellenleitung / Abteilungsleitung		
Amtsleitung			
1564	P-10650		
Standortnummer	Projektnummer		
<b>AUSFÜHRUNG</b>			
Planphase			

EXTERNES-PLANUNGSBÜRO