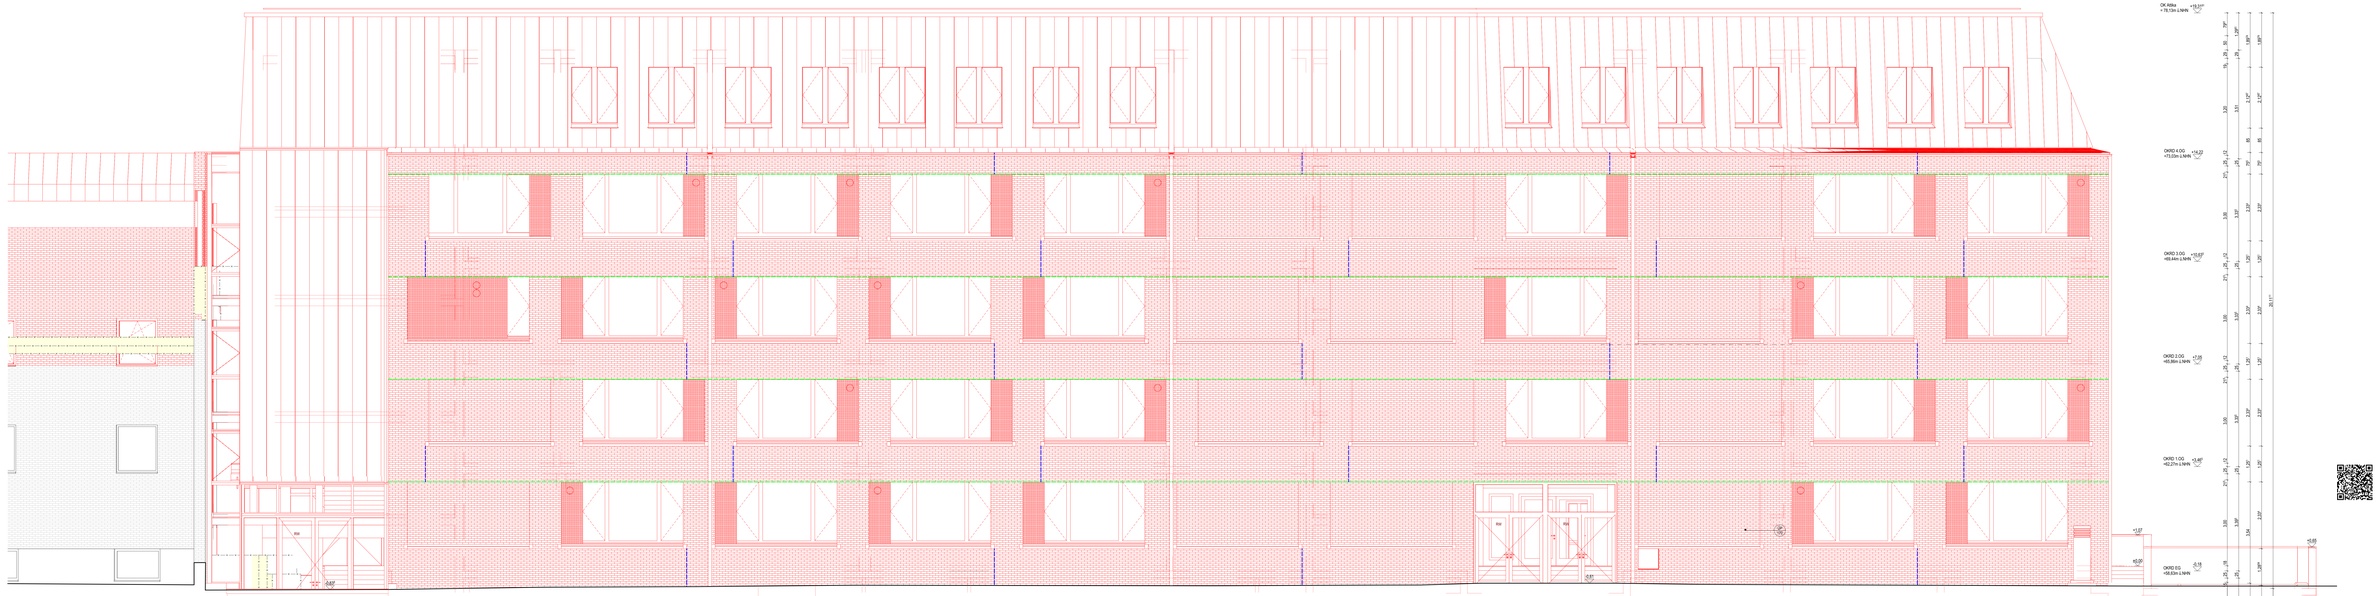

Alle Maße sind am Bau zu prüfen. Maßunstimmigkeiten sind sofort mit der Bauleitung zu klären.
Bei der Bauausführung sind die Planungen der Fachingenieure sowie die Angaben der Sonderbauschleuse zu beachten.
Zeichnungen von Herstellern und Firmen gelten nur mit Freigabevermerk der Objektplanung.
Alle Höhenangaben sind auf OKFF bezogen, sofern nicht anders vermerkt. Maßskizze gelten nur Einzelmaßen.

Projekt NB AFB - AWARO Dokument-Nr.: 2240 / AWARO Plannummer: B-N_706_S_--_AN_--_000 (PDF) / Index: 03

Anne-Frank-Berufskolleg

B-N_706_S_--_AN_--_000_03

Ansicht Nord

±0,00 = 58,81 m ü.NHN

Projekt
AFB - Erweiterung Anne-Frank-Berufskolleg
Manfred-von-Richthofen-Straße 39, 48149 Münster

Bauherrschaft
Bauwerke Münster GmbH
Kleimannstraße 15, 48143 Münster
GDD: 29754/110, info@bauwerke-ms.de

LPH 5: Ausführungsplanung

Maßstab: 1:50

Erstelldatum: -

Druckdatum: 20.01.2026

Blattgröße: 1.800 x 594

Datum	ges.	Index	Änderungen / Beschreibung
29.11.2025		01	
19.01.2026	JSC HF	02	Dickenstärke Fahrradkeller zu Außenmaß. Kopierung Grundrisse EG und 1.OG Rampe WU-Beton. Fräsbeschichte Kragplatte TG-Rampe. Ergänzung Lichte Abdeckung Rampenbereich
20.01.2026	JSC	03	Plan anonymisiert