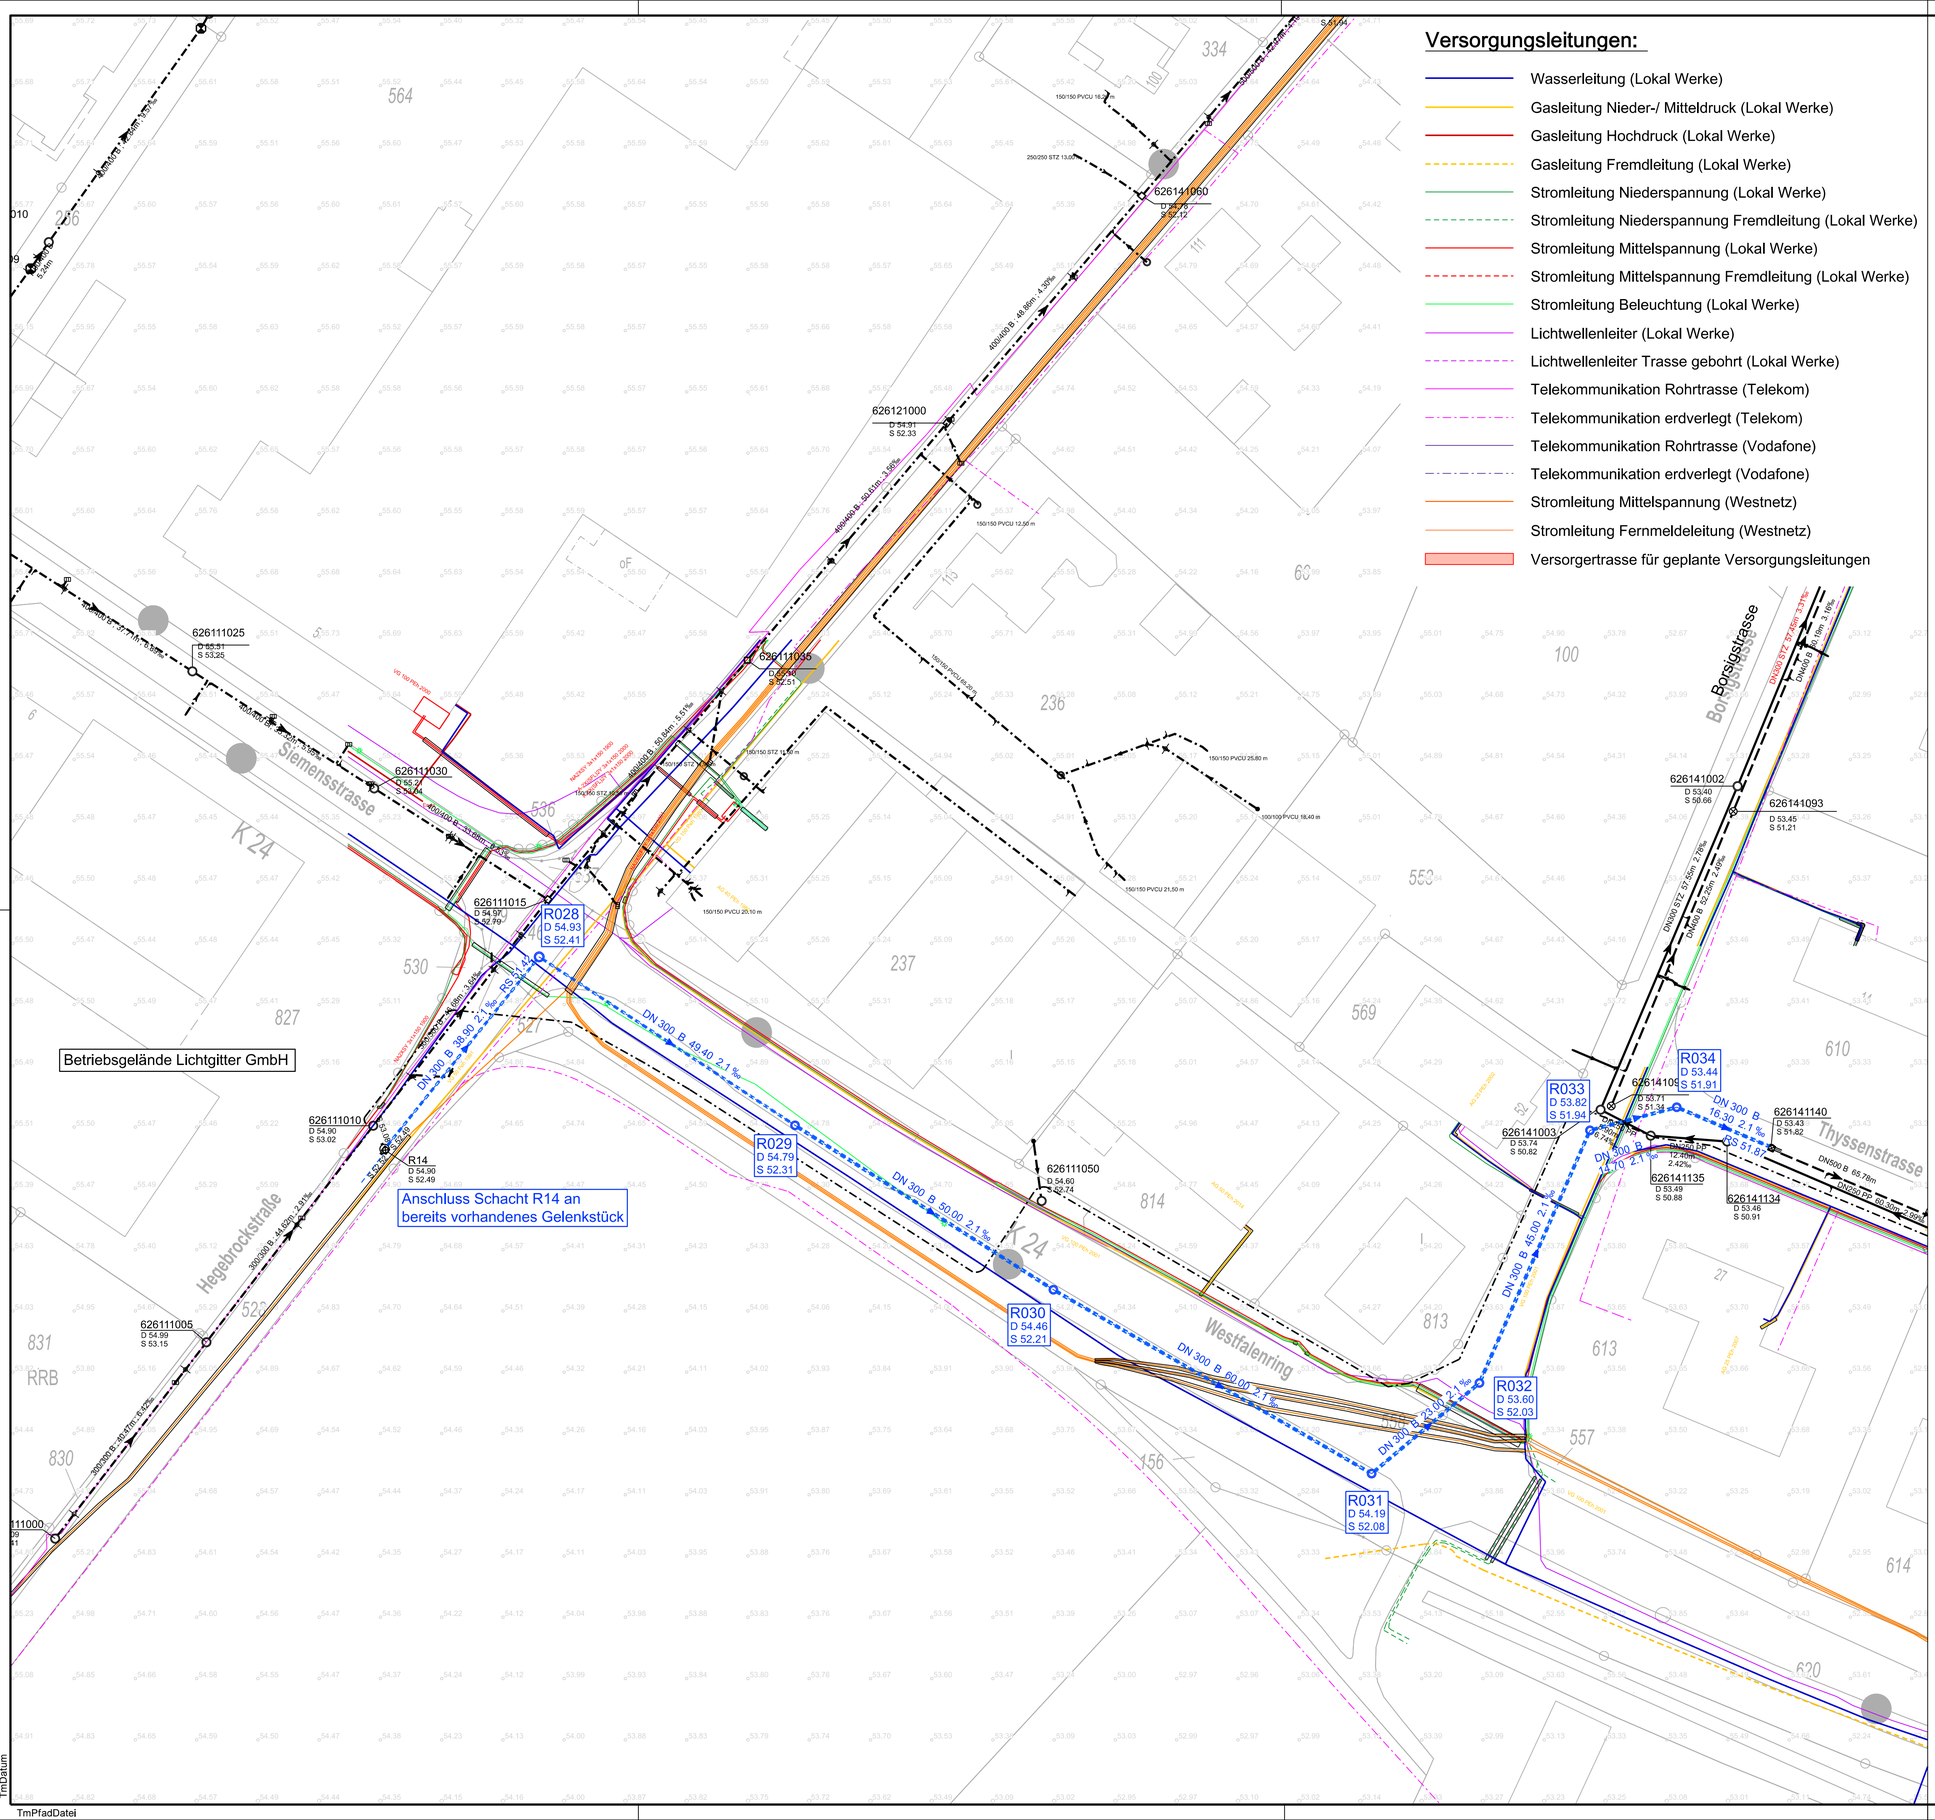

Versorgungsleitungen:

- Wasserleitung (Lokal Werke)
- Gasleitung Nieder-/ Mitteldruck (Lokal Werke)
- Gasleitung Hochdruck (Lokal Werke)
- Gasleitung Fremdleitung (Lokal Werke)
- Stromleitung Niederspannung (Lokal Werke)
- Stromleitung Niederspannung Fremdleitung (Lokal Werke)
- Stromleitung Mittelspannung (Lokal Werke)
- Stromleitung Mittelspannung Fremdleitung (Lokal Werke)
- Stromleitung Beleuchtung (Lokal Werke)
- Lichtwellenleiter (Lokal Werke)
- Lichtwellenleiter Trasse gebohrt (Lokal Werke)
- Telekommunikation Rohrtrasse (Telekom)
- Telekommunikation erdverlegt (Telekom)
- Telekommunikation Rohrtrasse (Vodafone)
- Telekommunikation erdverlegt (Vodafone)
- Stromleitung Mittelspannung (Westnetz)
- Stromleitung Fernmeldeleitung (Westnetz)
- Versorgertrasse für geplante Versorgungsleitungen

Zeichenerklärung:

- vorh. Regenwasserkanal
- vorh. Schmutzwasserkanal
- vorh. Druckrohrleitung
- DN700 B 47.78m 0.84‰ — Rohrquerschnitt, Material, Länge, Gefälle, Hausanschlussstutzen, Fließrichtung
- 626141095 D 52.99 S 50.16 — Einsteigeschacht mit Nummerierung, Deckel- und Sohlhöhe
- gepl. Regenwasserkanal mit Hausanschlussstutzen
- gepl. Schmutzwasserkanal mit Hausanschlussstutzen
- DN 500 SB 9.00 7.0 ‰ — Rohrquerschnitt, Material, Länge, Gefälle, Fließrichtung
- R006 D 52.77 D 52.87 S 50.84 — Einsteigeschacht mit Nummerierung, Deckel- und Sohlhöhe Deckelhöhen orange = Baustraßenniveau Deckelhöhen im Endausbau = + 0.10 m
- Abbruch/ Rückbau Kanal
- Abbruch/ Rückbau
- Grenzen und Grundstücksnummerierung gemäß Teilungsentwurf

Quellen:

- Kataster, Stadt Stadtlohn (Stand: 2020)
- Kanalbestand, Stadt Stadtlohn (Stand: Juli 2022)
- Schachtaufmaße in den Anschlussbereichen der Bessemerstraße, Ottostraße, Thyssenstraße und Hegebrockstraße Ing.-Büro Kettler und Blankenagel GmbH (Stand: Nov. 2025)
- Versorgungsleitungen, Anfrage seitens T&M (Stand: Aug. 2025)
- Bestandshöhen DGM, Geobasisdaten NRW (Download: Feb. 2026, Stand: 2019)
- Straßenplanung Baustraße und Endausbau, Ing.-Büro Kettler und Blankenagel GmbH (Stand: Feb. 2026)
- Teilungsentwurf C, Stadt Stadtlohn (Stand: 24.09.2025)

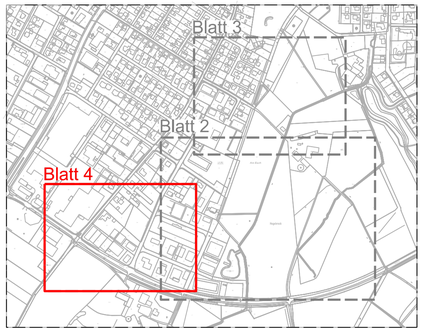

Zeichnung nur für die Ausschreibung!

STADT STADTLOHN
DER BÜRGERMEISTER

Erschließung Gewerbegebiet Westfalenring/ Hegebrockstraße Ausführungsplanung Kanalnetz und Regenbecken Lageplan Anschluss Firma Lichtgitter

Blatt 4	Maßstab 1 : 500
	gez.: Datum: April 2026
	geprüft: Datum: April 2026
	Projektnummer: 0600 058
	Verwaltungsnummer: 037 006 03 00
	Hausexemplarnummer: 3360
Bochum, im April 2026 Bearbeitet durch:	Stadtlohn, im April 2026 Träger der Maßnahme:

TmDatum

TmPfadDatei