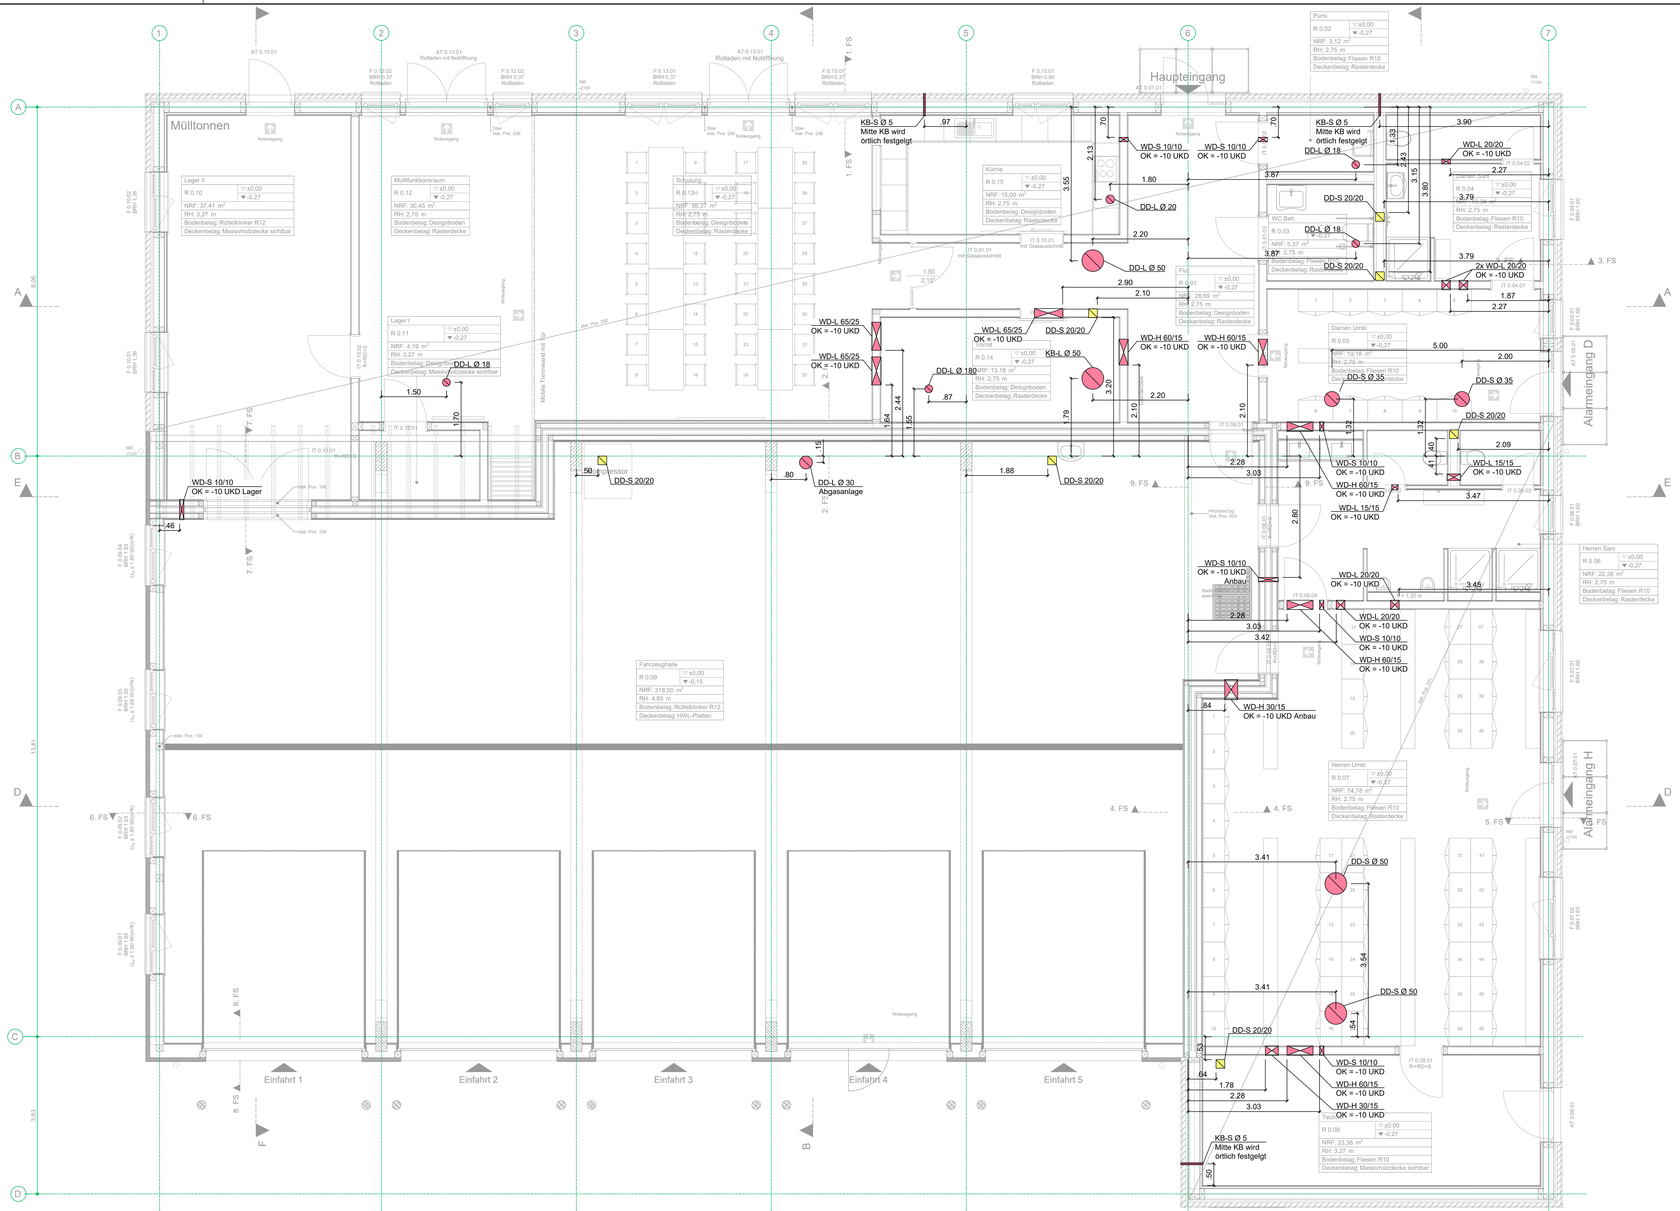


Raumname	Berechnete Fläche (NRF)
Damen Sani	13,48 m²
Damen Umkl.	19,18 m²
Fahrzeughalle	318,48 m²
Flur	28,52 m²
Herren Sani	23,21 m²
Herren Umkl.	74,78 m²
Küche	15,00 m²
Lager	37,37 m²
Lager I	4,19 m²
Multifunktionsraum	30,45 m²
Pumi	3,66 m²
Schulung	56,29 m²
Technik	23,38 m²
Vorrat	13,18 m²
WC Beh.	5,66 m²
Summe	666,85 m²

Legende Durchbrüche


		in cm	Grundriss	Aufriss (Schnitt,Ansicht)
Deckendurchbruch	DD	A x B		
Fußbodendurchbruch	FD	A x B		
Binderdurchbruch	BD	A x B		
Bodenkanal Bodenschlitz	BK BS	A x B		
Wanddurchbruch	WD	A x B		
Wandschlitz (senkrecht)	WS	A x B		
Kernbohrung durch Fußboden durch Decke	KB	ØA		
Rohrhülse durch Fußboden durch Decke	RH	ØA		
Kernbohrung durch Wand, Binder	KB	ØA		

Ergänzung der Kennzeichen:

E = Elektro K = Kälte S = Sanitär
H = Heizung L = Lüftung Sp = Sprinkler

dg = durchgehend UK = Unterkante OKFFB = Oberkante Fertigfußboden
RH = Rohrhülse OK = Oberkante OKRFB = Oberkante Rohfußboden
RA = Rohrachse UZ = Unterzug UKD = Unterkante Decke

Beispiel: WD-HS 40/20 OK=UKD — Wanddurchbruch für Gewerk Heizung und Sanitär, Abm: 40 x 20 cm, Oberkante = Unterkante Decke

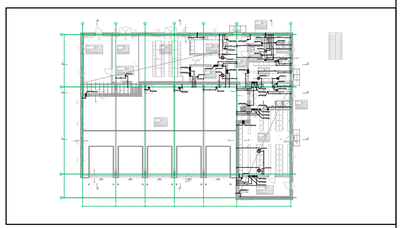

AUSFÜHRUNGSPLANUNG

Index:	Änderung:	Datum:	Name:

Planstand Architekt: H2301002_A011_-_Grundriss EG_50_LPH5 V, Stand: 12.11.2025

Planer: Ingenieurbüro für Technische Gebäudeausrüstung
Meller Straße 84 D-32130 Enger
e-Mail: info@icbgmbh.de
Tel.: +49 5224 / 9119-500 Fax: +49 5224 / 9119-505 Internet: www.icbgmbh.de

Bauherr: Alte Hansestadt Lemgo, Heustraße 36-38, 32657 Lemgo

Projekt: Neubau eines Feuerwehrgerätehauses 32657 Lemgo, Lehrinksweg	Datum: 23.09.2026
	Gezeichnet: Bergt
Planinhalt: Erdgeschoss Schlitz- und Durchbruchsplanung	Geprüft: Hütter
	Blattgröße: 1189 x 594
Plan Nr.: H23010002_H003_a_Erdgeschoss HLS_50_LPH5	Index: a
	Maßstab: 1:50