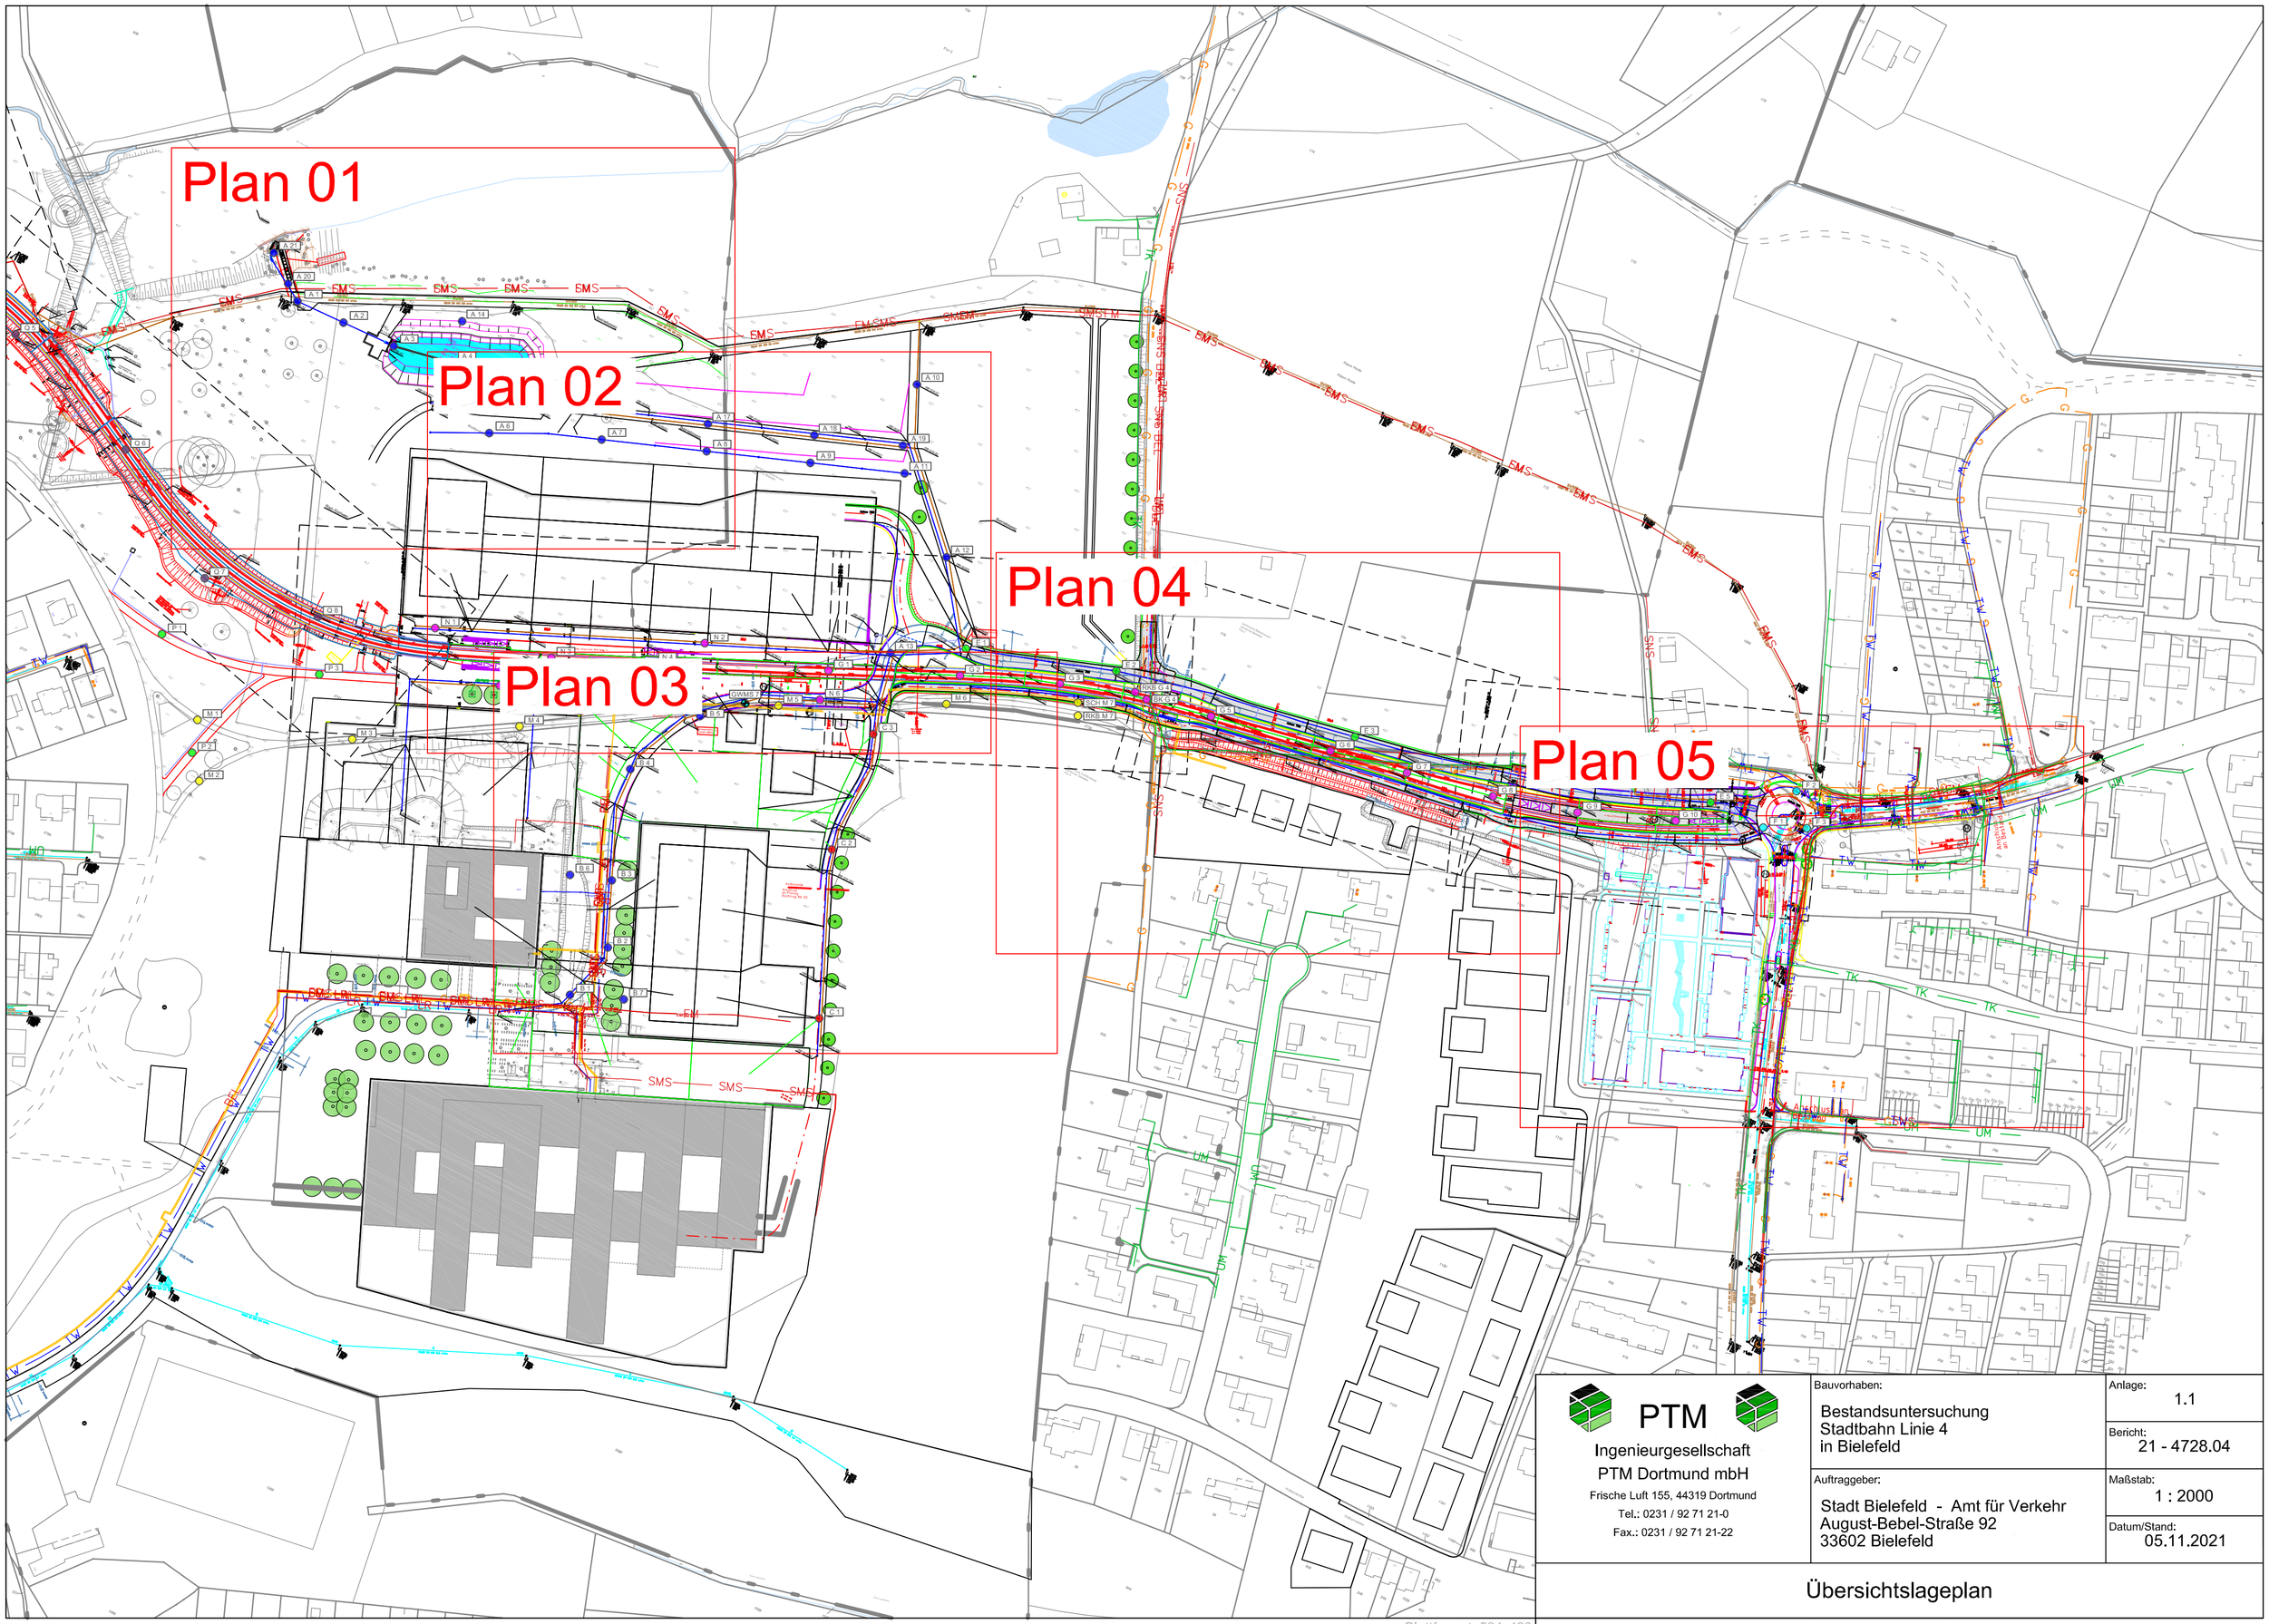


PTM

Ingenieurgesellschaft
PTM Dortmund mbH
Frische Luft 155, 44319 Dortmund
Tel.: 0231 / 92 71 21-0
Fax.: 0231 / 92 71 21-22

Bauvorhaben:
Bestandsuntersuchung
Stadtbahn Linie 4
in Bielefeld

Anlage: 1.1

Bericht: 21 - 4728.04

Auftraggeber:
Stadt Bielefeld - Amt für Verkehr
August-Bebel-Straße 92
33602 Bielefeld

Maßstab: 1 : 2000

Datum/Stand: 05.11.2021

Übersichtslageplan

Blattformat: 594x420

A 21
A 20
A 1
A 2
A 3
A 4
A 5
A 6
A 7
A 8
A 14
A 15
A 16
A 17
RRB
RRB-A1
RRB-A2
Böschung anpassen
2 Bögen je 30°
Baumrodung im Arbeitsstreifen Kanalbau
SW317
DN 400 2.5 o/oo
SW316
61.89 DN 400 3.7 o/oo
SW315
55.90 DN 400 3.8 o/oo
SW314
58.85 DN 400 3.7 o/oo
SW313
48.04 DN 400 3.3 o/oo
SW318
56.20 DN 400 2.5 o/oo
EMS
Betriebsweg
Tor B = 4 m
Pflasterrinne 4-reihig
IRP-RW-011
IRP-RW01
IRP-RW02
IRP-SW025
IRP-SW024
IRP-SW023
Wulfernkamp
Rad-/Gehweg
3081
Entwässerungsmulde mit Rinne
25.8
Baumschutz
Baumschutzzaun aufstellen, Baumscheibe schützen, Bodenplatte unterbrechen

PTM Ingenieurgesellschaft PTM Dortmund mbH Frische Luft 155, 44319 Dortmund Tel.: 0231 / 92 71 21-0 Fax.: 0231 / 92 71 21-22	Bauvorhaben: Bestandsuntersuchung Stadtbahn Linie 4 in Bielefeld	Anlage: 1.2 Bericht: 21 - 4728.04
	Auftraggeber: Stadt Bielefeld - Amt für Verkehr August-Bebel-Straße 92 33602 Bielefeld	Maßstab: 1 : 500 Datum/Stand: 05.11.2021
Plan 01		

Blattformat: 594x420

A 4
A 5
A 15
A 16
A 17
A 18
A 19
A 10
A 11
A 12
A 13
A 6
A 7
A 8
A 9
N 1
N 2
N 3
N 4
N 5
N 6
M 4
M 5
B 5
G 1
G 2
E 1
GWMS 7
Pflasterrinne 4-reihig
RRB
IRP-RW01
IRP-RW02
IRP-RW03
IRP-RW04
IRP-RW05
IRP-RW06
IRP-RW06A
IRP-RW07
IRP-RW08
IRP-RW09
IRP-RW10
IRP-RW101
IRP-RW102
IRP-RW103
IRP-RW071
IRP-RW072
IRP-RW073
IRP-RWW109
IRP-RWW206
IRP-SW-01
IRP-SW-02
IRP-SW01
IRP-SW02
IRP-SW03
IRP-SW03A
IRP-SW03B
IRP-SW021
IRP-SW022
IRP-SW023
IRP-SW024
IRP-SW025
IRP-SW041
IRP-SW042
IRP-SW043
IRP-SW044
IRP-SW071
IRP-SW072
IRP-SW073
IRP-SW074
IRP-SW075
IRP-SW076
IRP-D01
IRP-D02
IRP-D03
IRP-D04
IRP-D05
IRP-D06
IRP-D07
IRP-DS101
IRP-DS201
Betriebsweg
Wulfernkamp
Howe
Zufahrt Tiefgarage
Absetzschacht
Anschluss an Blatt 04
Anschluss an Blatt 05
Gemarkung Babenhausen
Gemeinde Bielefeld
Flur 6
Achse 730
Achse 500
Radweg
Lange Lage
Hst. Lange Lage, Bahnsteig 1 -
- Hst. Lange Lage, Bahnsteig 2 -
Wurzelbereich, unterirdisch 3,0 x 3,0 m
Baumpositionen gemäß B-Planung
Ausbauende Anschluss an Planung (Nachtrag NA 04)
Entwurfsplanung Straße (BBW)
Kabelrinne
Flurstücksgrenze
26,0
26,1
26,2
30,00
18,00
5,00
160

PTM
Ingenieurgesellschaft
PTM Dortmund mbH
Frische Luft 155, 44319 Dortmund
Tel.: 0231 / 92 71 21-0
Fax.: 0231 / 92 71 21-22

Bauvorhaben:
Bestandsuntersuchung
Stadtbahn Linie 4
in Bielefeld

Anlage: 1.3

Bericht: 21 - 4728.04


Auftraggeber:
Stadt Bielefeld - Amt für Verkehr
August-Bebel-Straße 92
33602 Bielefeld

Maßstab: 1 : 500

Datum/Stand: 05.11.2021

Plan 02

Blattformat: 594x420

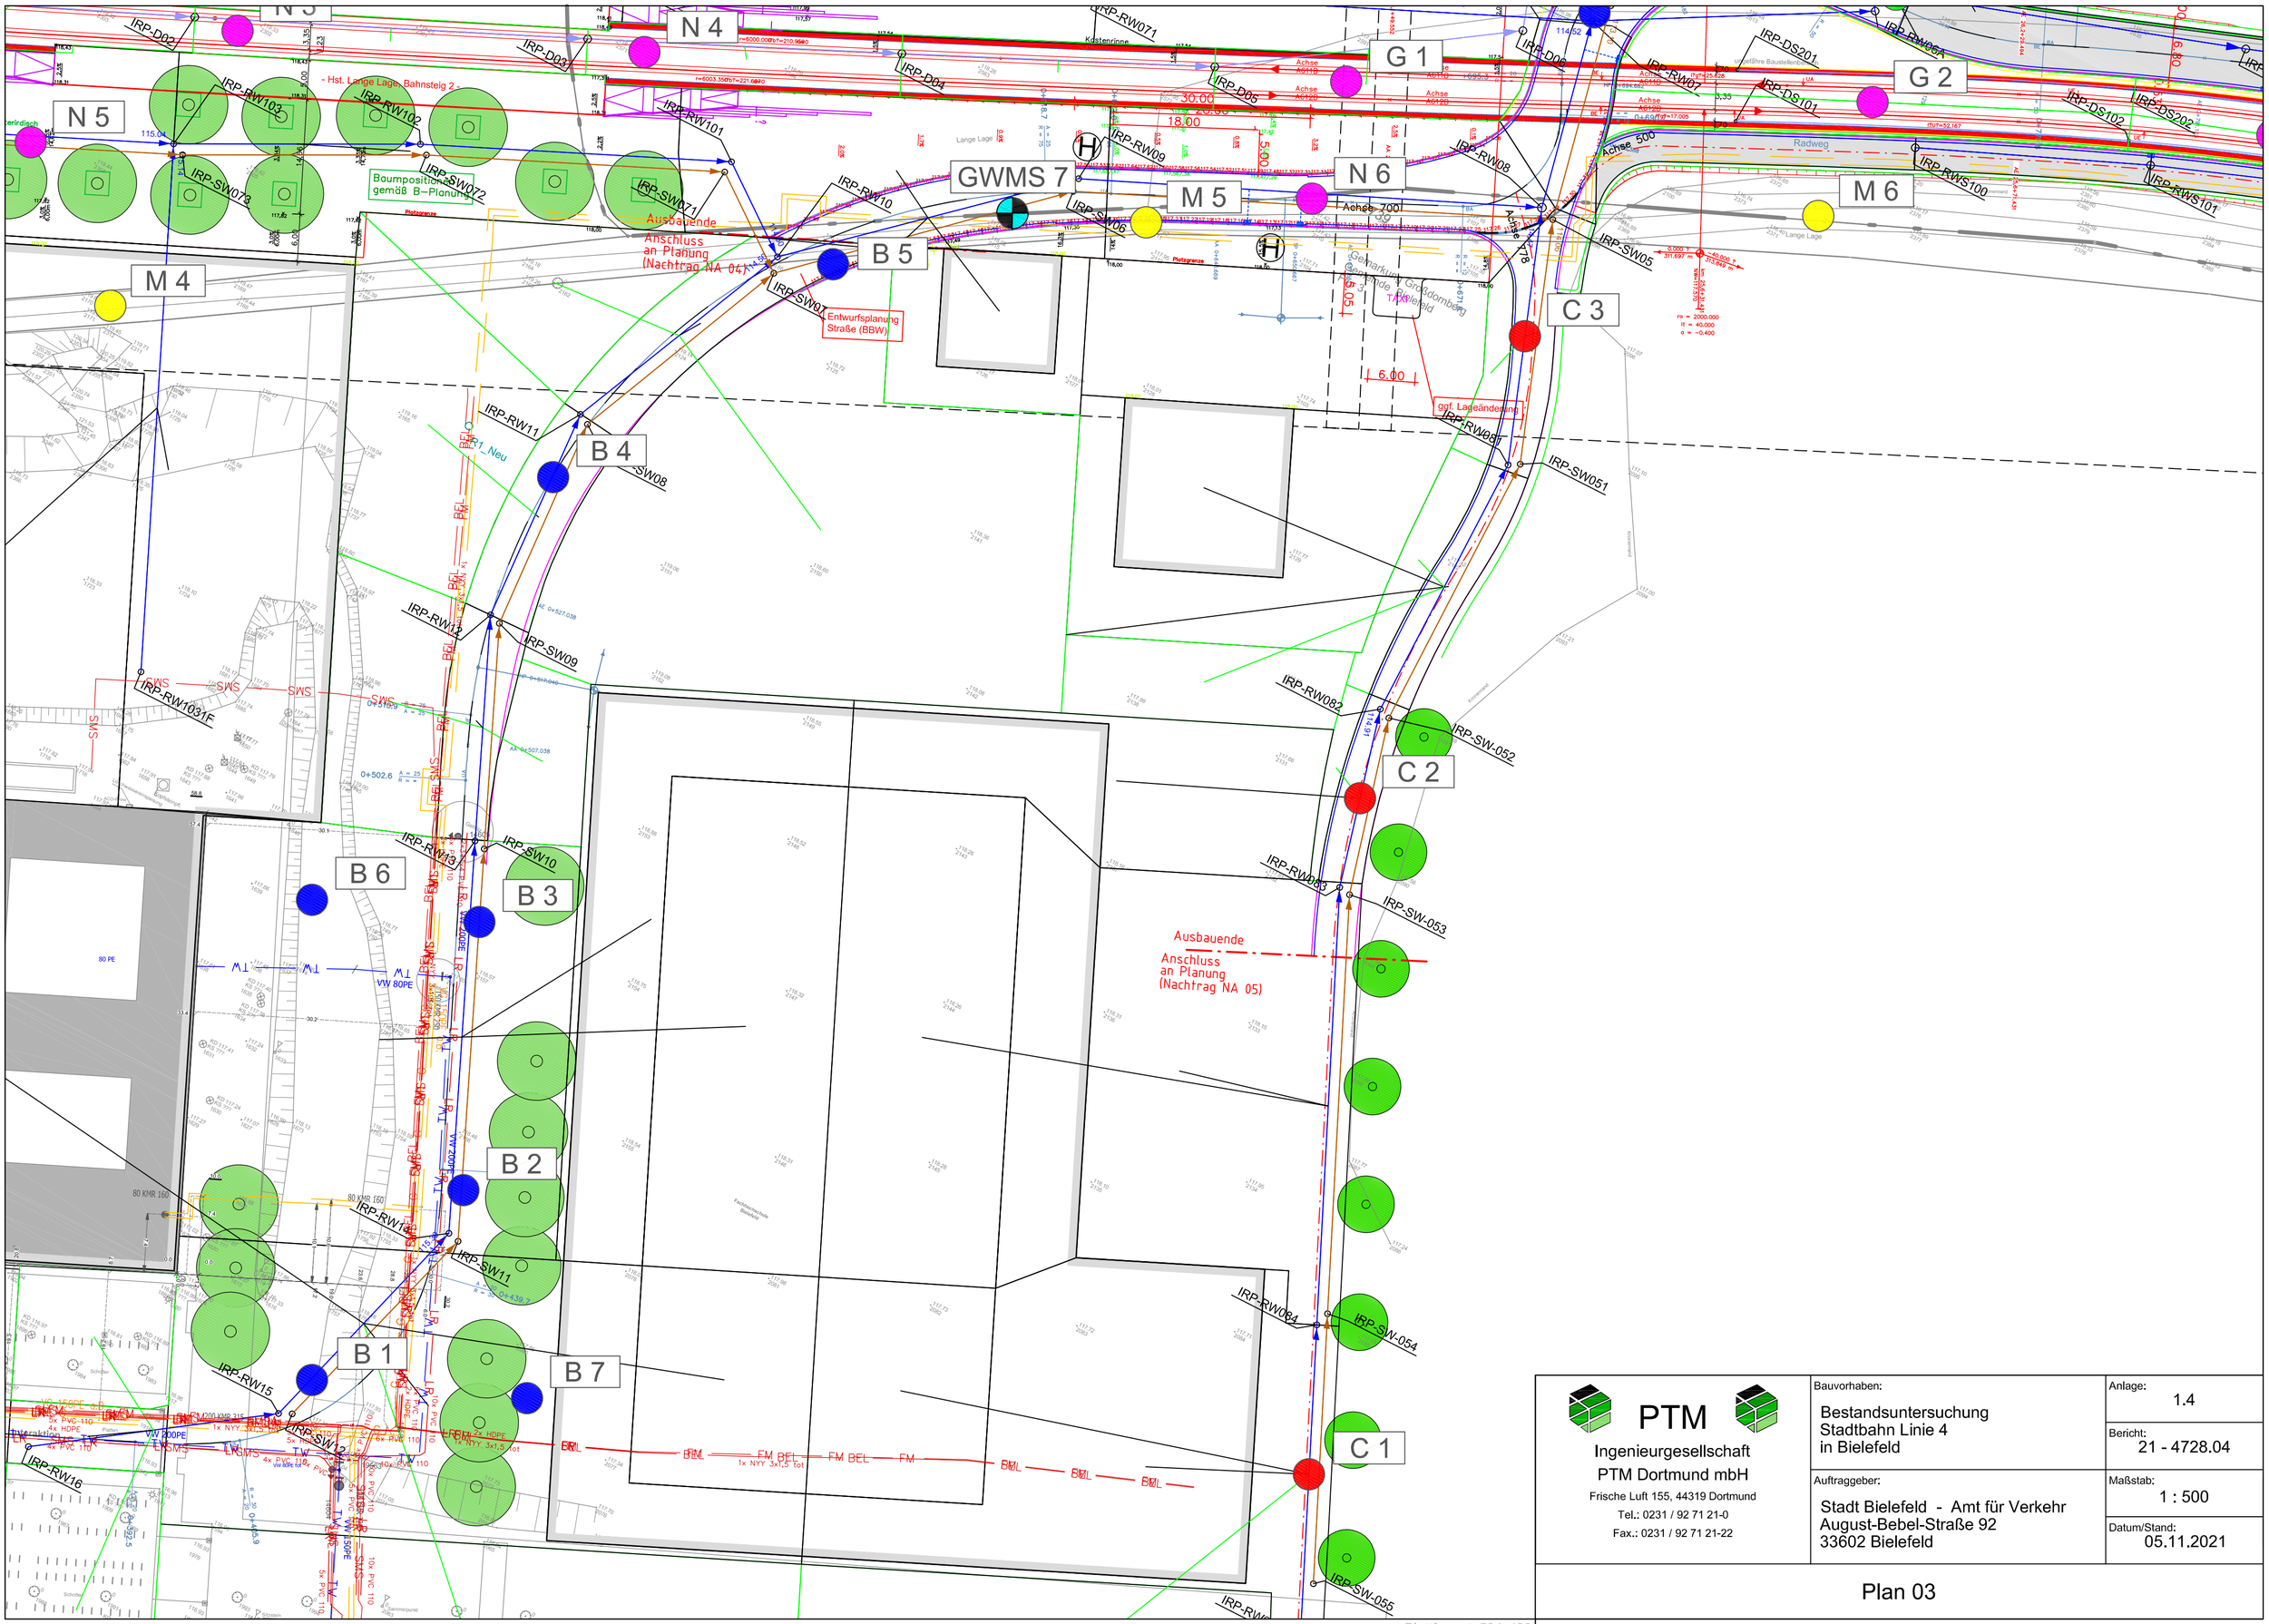

PTM Ingenieurgesellschaft PTM Dortmund mbH Frische Luft 155, 44319 Dortmund Tel.: 0231 / 92 71 21-0 Fax.: 0231 / 92 71 21-22	Bauvorhaben: Bestandsuntersuchung Stadtbahn Linie 4 in Bielefeld	Anlage: 1.4
		Bericht: 21 - 4728.04
	Auftraggeber: Stadt Bielefeld - Amt für Verkehr August-Bebel-Straße 92 33602 Bielefeld	Maßstab: 1 : 500
		Datum/Stand: 05.11.2021
	Plan 03	

Blattformat: 594x420

Anschluss an Bestand

E 2

G 3

RKB G 4

BK G 4

SCH M 7

RKB M 7

G 5

E 3

G 6

G 7

G 8

E 4

Achse 700

Achse 712 - Wittekindstraße -

Durerstraße

Gemarkung Babenhausen
Gemeinde Bielefeld
Flur 2

Gemarkung Großdornberg
Gemeinde Bielefeld
Flur 3

Gemarkung Bielefeld
Gemeinde Bielefeld
Flur 03

Anschluss an Blatt 05
Anschluss an Blatt 06

Anschluss an Blatt 07

Filterschacht

Filialschacht

Tiefelinie Baustellenbereich

Blattformat: 594x420

PTM
Ingenieurgesellschaft
PTM Dortmund mbH
Frische Luft 155, 44319 Dortmund
Tel.: 0231 / 92 71 21-0
Fax.: 0231 / 92 71 21-22

Bauvorhaben:
Bestandsuntersuchung
Stadtbahn Linie 4
in Bielefeld

Anlage: 1.5

Bericht: 21 - 4728.04

Auftraggeber:
Stadt Bielefeld - Amt für Verkehr
August-Bebel-Straße 92
33602 Bielefeld


Maßstab: 1 : 500

Datum/Stand: 05.11.2021

Plan 04

E 4
GWMS 11
G 9
G 10
E 5
F 2
F 1
F 3
Dürerstraße
Schlosshofstraße
Merianstraße
Baugebiet Grünewaldstraße
Anschluss an Bestand
Anschluss an Bestand
Blattformat: 594x420

PTM Ingenieurgesellschaft PTM Dortmund mbH Frische Luft 155, 44319 Dortmund Tel.: 0231 / 92 71 21-0 Fax.: 0231 / 92 71 21-22	Bauvorhaben: Bestandsuntersuchung Stadtbahn Linie 4 in Bielefeld
	Anlage: 1.6
	Bericht: 21 - 4728.04
Auftraggeber: Stadt Bielefeld - Amt für Verkehr August-Bebel-Straße 92 33602 Bielefeld	Maßstab: 1 : 500
	Datum/Stand: 05.11.2021
Plan 05	

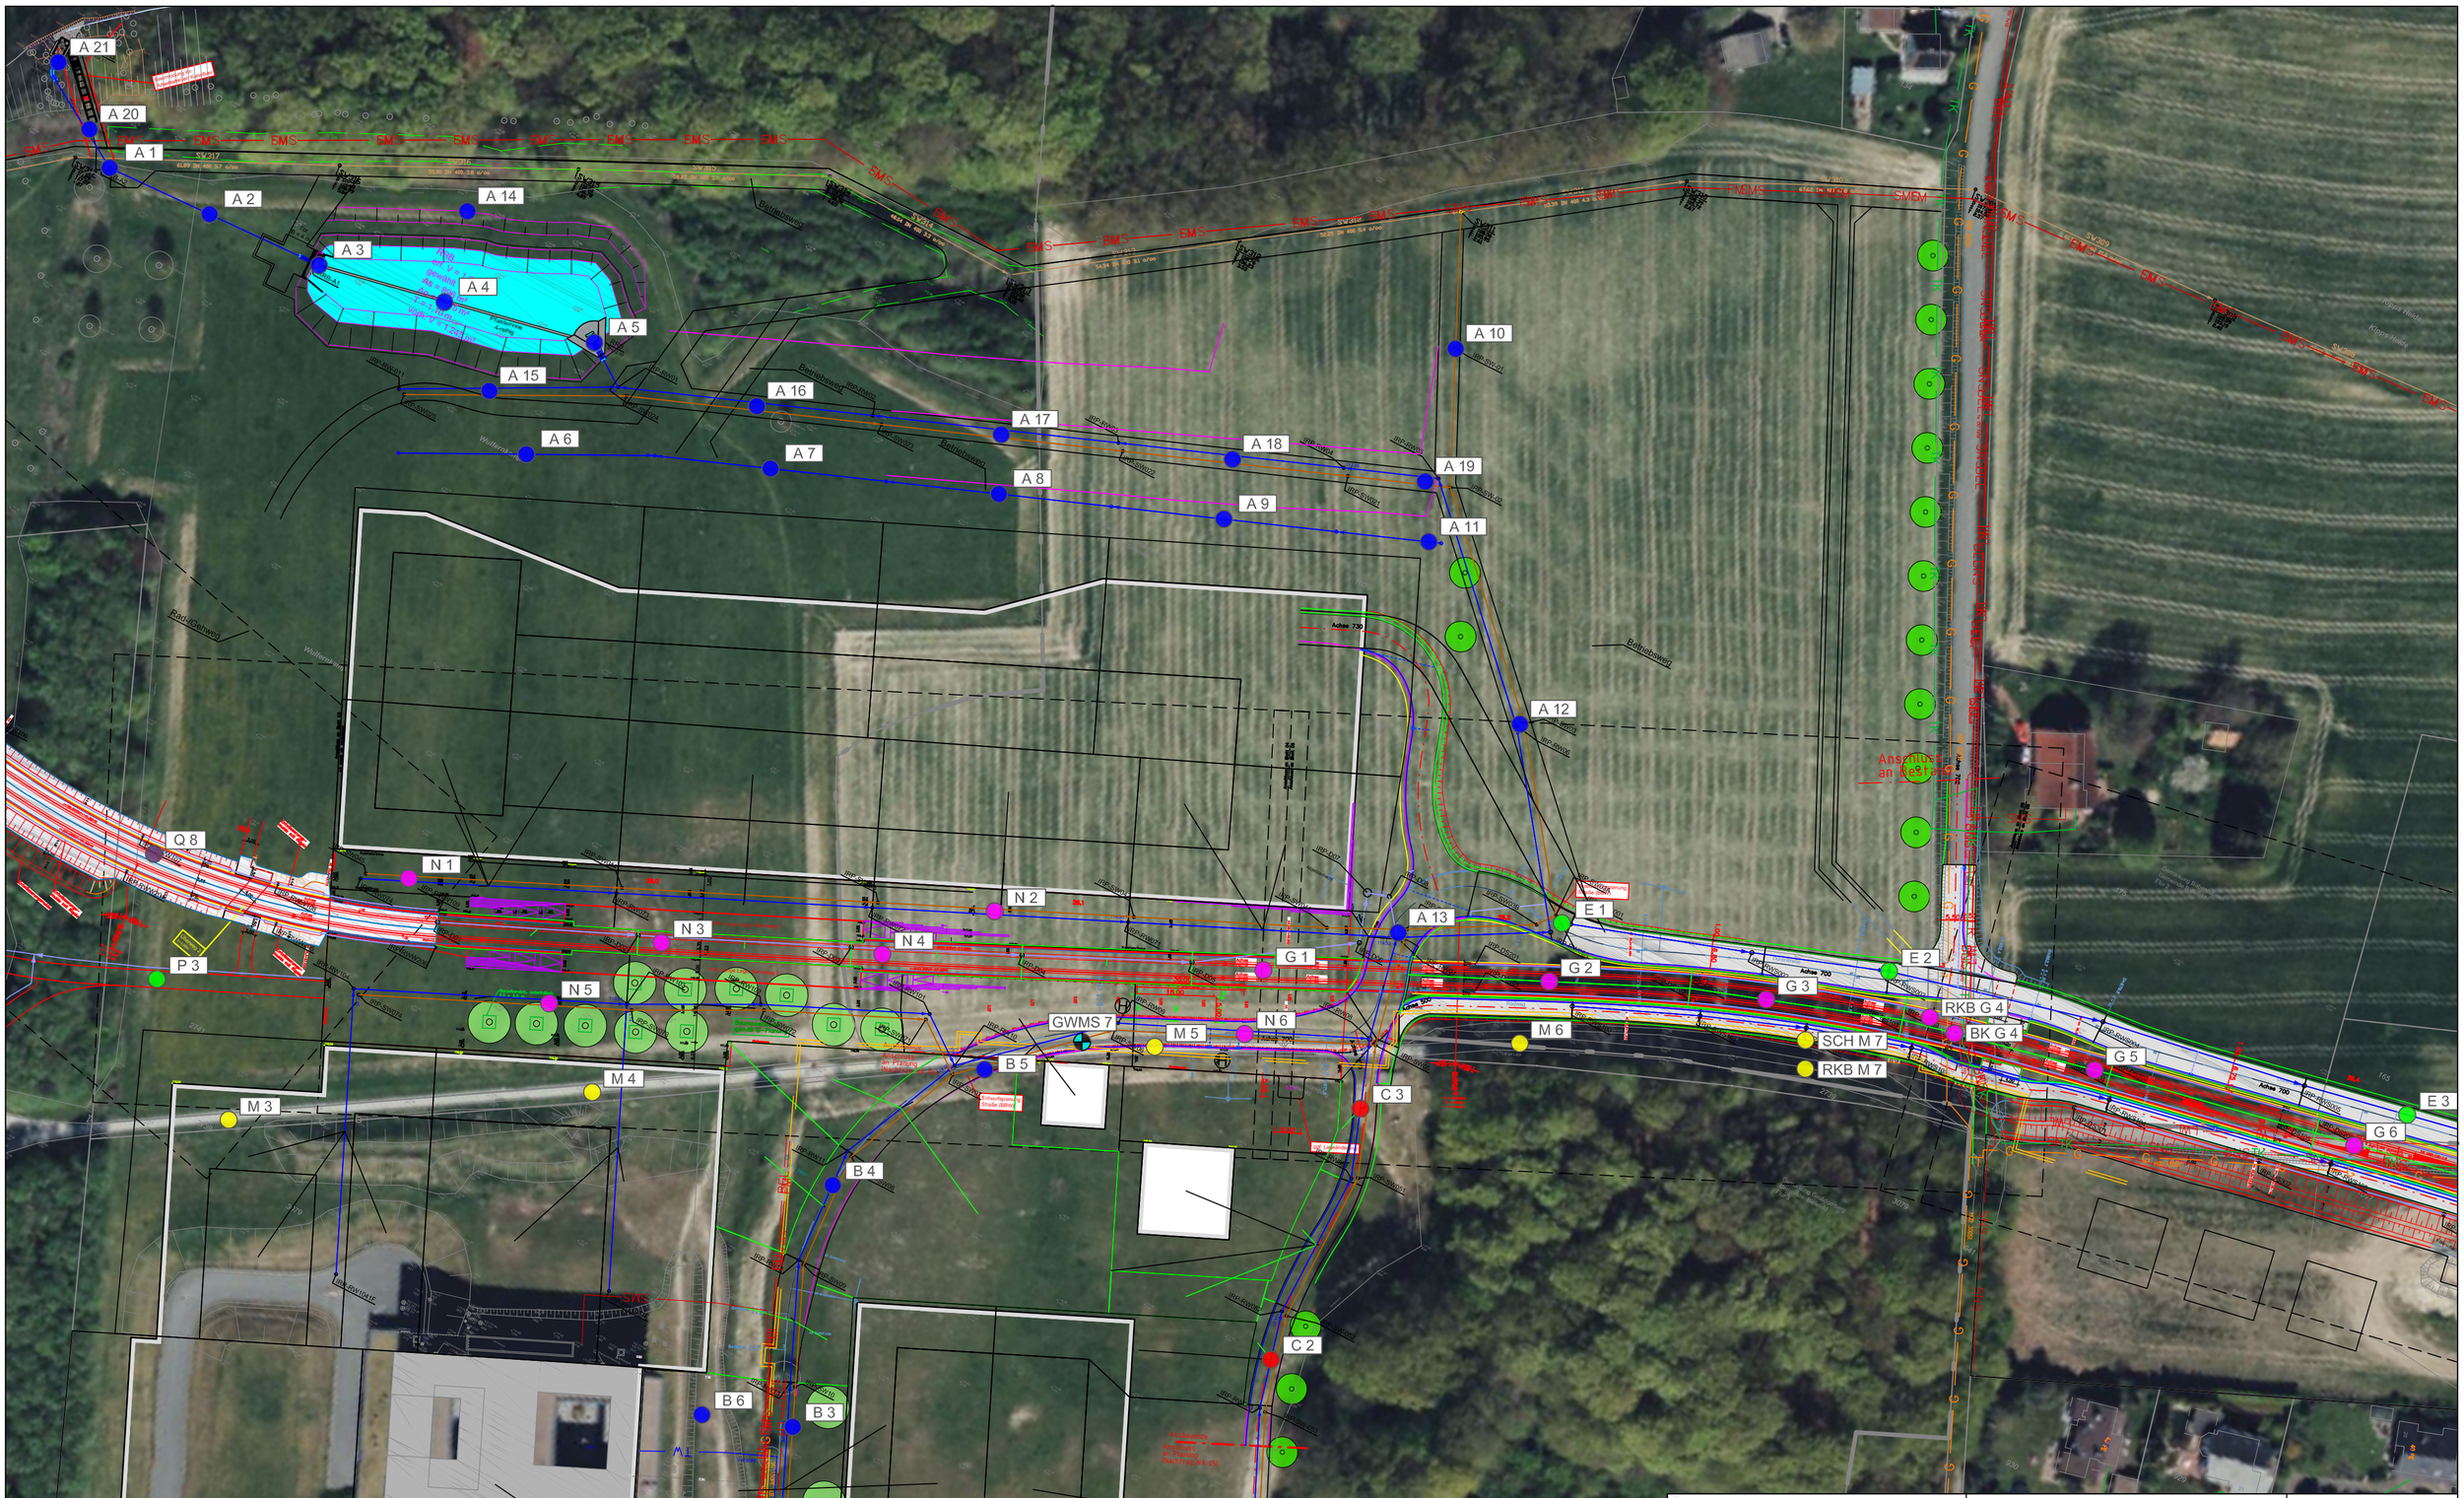

PTM Ingenieurgesellschaft PTM Dortmund mbH Frische Luft 155, 44319 Dortmund Tel.: 0231 / 92 71 21-0 Fax.: 0231 / 92 71 21-22	Bauvorhaben: Bestandsuntersuchung Stadtbahn Linie 4 in Bielefeld	Anlage: 1.7
		Bericht: 21 - 4728.04
	Auftraggeber: Stadt Bielefeld - Amt für Verkehr August-Bebel-Straße 92 33602 Bielefeld	Maßstab: 1 : 1000
		Datum/Stand: 05.11.2021

Übersichtslageplan (Luftbild)

Blattformat: 594x420

E 1
E 2
E 3
E 4
E 5
F 1
F 2
F 3
G 2
G 3
RKB G 4
BK G 4
G 5
G 6
G 7
G 8
G 9
G 10
GWMS 11
SCH M 7
RKB M 7
12
16
Ansprechpartner an der Strecke

Blattformat: 594x420

PTM
Ingenieurgesellschaft
PTM Dortmund mbH
Frische Luft 155, 44319 Dortmund
Tel.: 0231 / 92 71 21-0
Fax.: 0231 / 92 71 21-22

Bauvorhaben:
Bestandsuntersuchung
Stadtbahn Linie 4
in Bielefeld

Auftraggeber:
Stadt Bielefeld - Amt für Verkehr
August-Bebel-Straße 92
33602 Bielefeld

Anlage: 1.8
Bericht: 21 - 4728.04
Maßstab: 1 : 1000
Datum/Stand: 05.11.2021

Übersichtslageplan (Luftbild)