Plan 01


Plan 02

| | | |
|---|---|---|
| PTM<br>Ingenieurgesellschaft<br>PTM Dortmund mbH<br>Frische Luft 155, 44319 Dortmund<br>Tel.: 0231 / 92 71 21-0<br>Fax.: 0231 / 92 71 21-22 | Bauvorhaben:<br>Bestandsuntersuchung<br>Stadtbahn Linie 4<br>in Bielefeld | Anlage:<br>1.1 |
| | | Bericht:<br>21 - 4728.06 |
| | Auftraggeber:<br>Stadt Bielefeld - Amt für Verkehr<br>August-Bebel-Straße 92<br>33602 Bielefeld | Maßstab:<br>1 : 2000 |
| | | Datum/Stand:<br>11.11.2021 |

# Übersichtslageplan

Blattformat: 594x420

Q 5
Q 6
Q 7
Q 8
S 1
S 2
IRP-SWW1
IRP-RWW302
IRP-RWW301
IRP-RWW201
IRP-RWW202
IRP-SWW2
IRP-RWW101
IRP-RWW102
IRP-RWW103
IRP-RWW104
IRP-RWW105
IRP-RWW106
IRP-RWW107
IRP-RW-011
IRP-SW025
IRP-SW045
RRB-A1
RRB-A2
Auslass
SW317
SW318
SW319
SW320
SW321
SW322
SW323
SW324
SW325
SW326
61.89 DN 400 3.7 o/oo
56.89 DN 400 2.5 o/oo
63.22 DN 400 2.1 o/oo
EMS
Entwässerungsmulde mit Rigole
Entwässerungsmulde
Fortgeschrittener Baumschnitt und Wurzelverschonen, Wurzelbereich schützen, Baustraße unterbrechen
Absetzschacht Mall ViaSed 18R 15N
Anschluss an Blatt 03
Anschluss an Blatt 04
Rad-/Gehweg
Kastenrinne
Reinickendorfer Straße
Wulfernkamp
Tor B = 4 m
Rückhaltebecken
Bauvorhaben:
Bestandsuntersuchung
Stadtbahn Linie 4
in Bielefeld
Anlage: 1.2
Bericht: 21 - 4728.06
Auftraggeber:
Stadt Bielefeld - Amt für Verkehr
August-Bebel-Straße 92
33602 Bielefeld
Maßstab: 1 : 500
Datum/Stand: 11.11.2021
PTM
Ingenieurgesellschaft
PTM Dortmund mbH
Frische Luft 155, 44319 Dortmund
Tel.: 0231 / 92 71 21-0
Fax.: 0231 / 92 71 21-22
Plan 01
Blattformat: 594x420

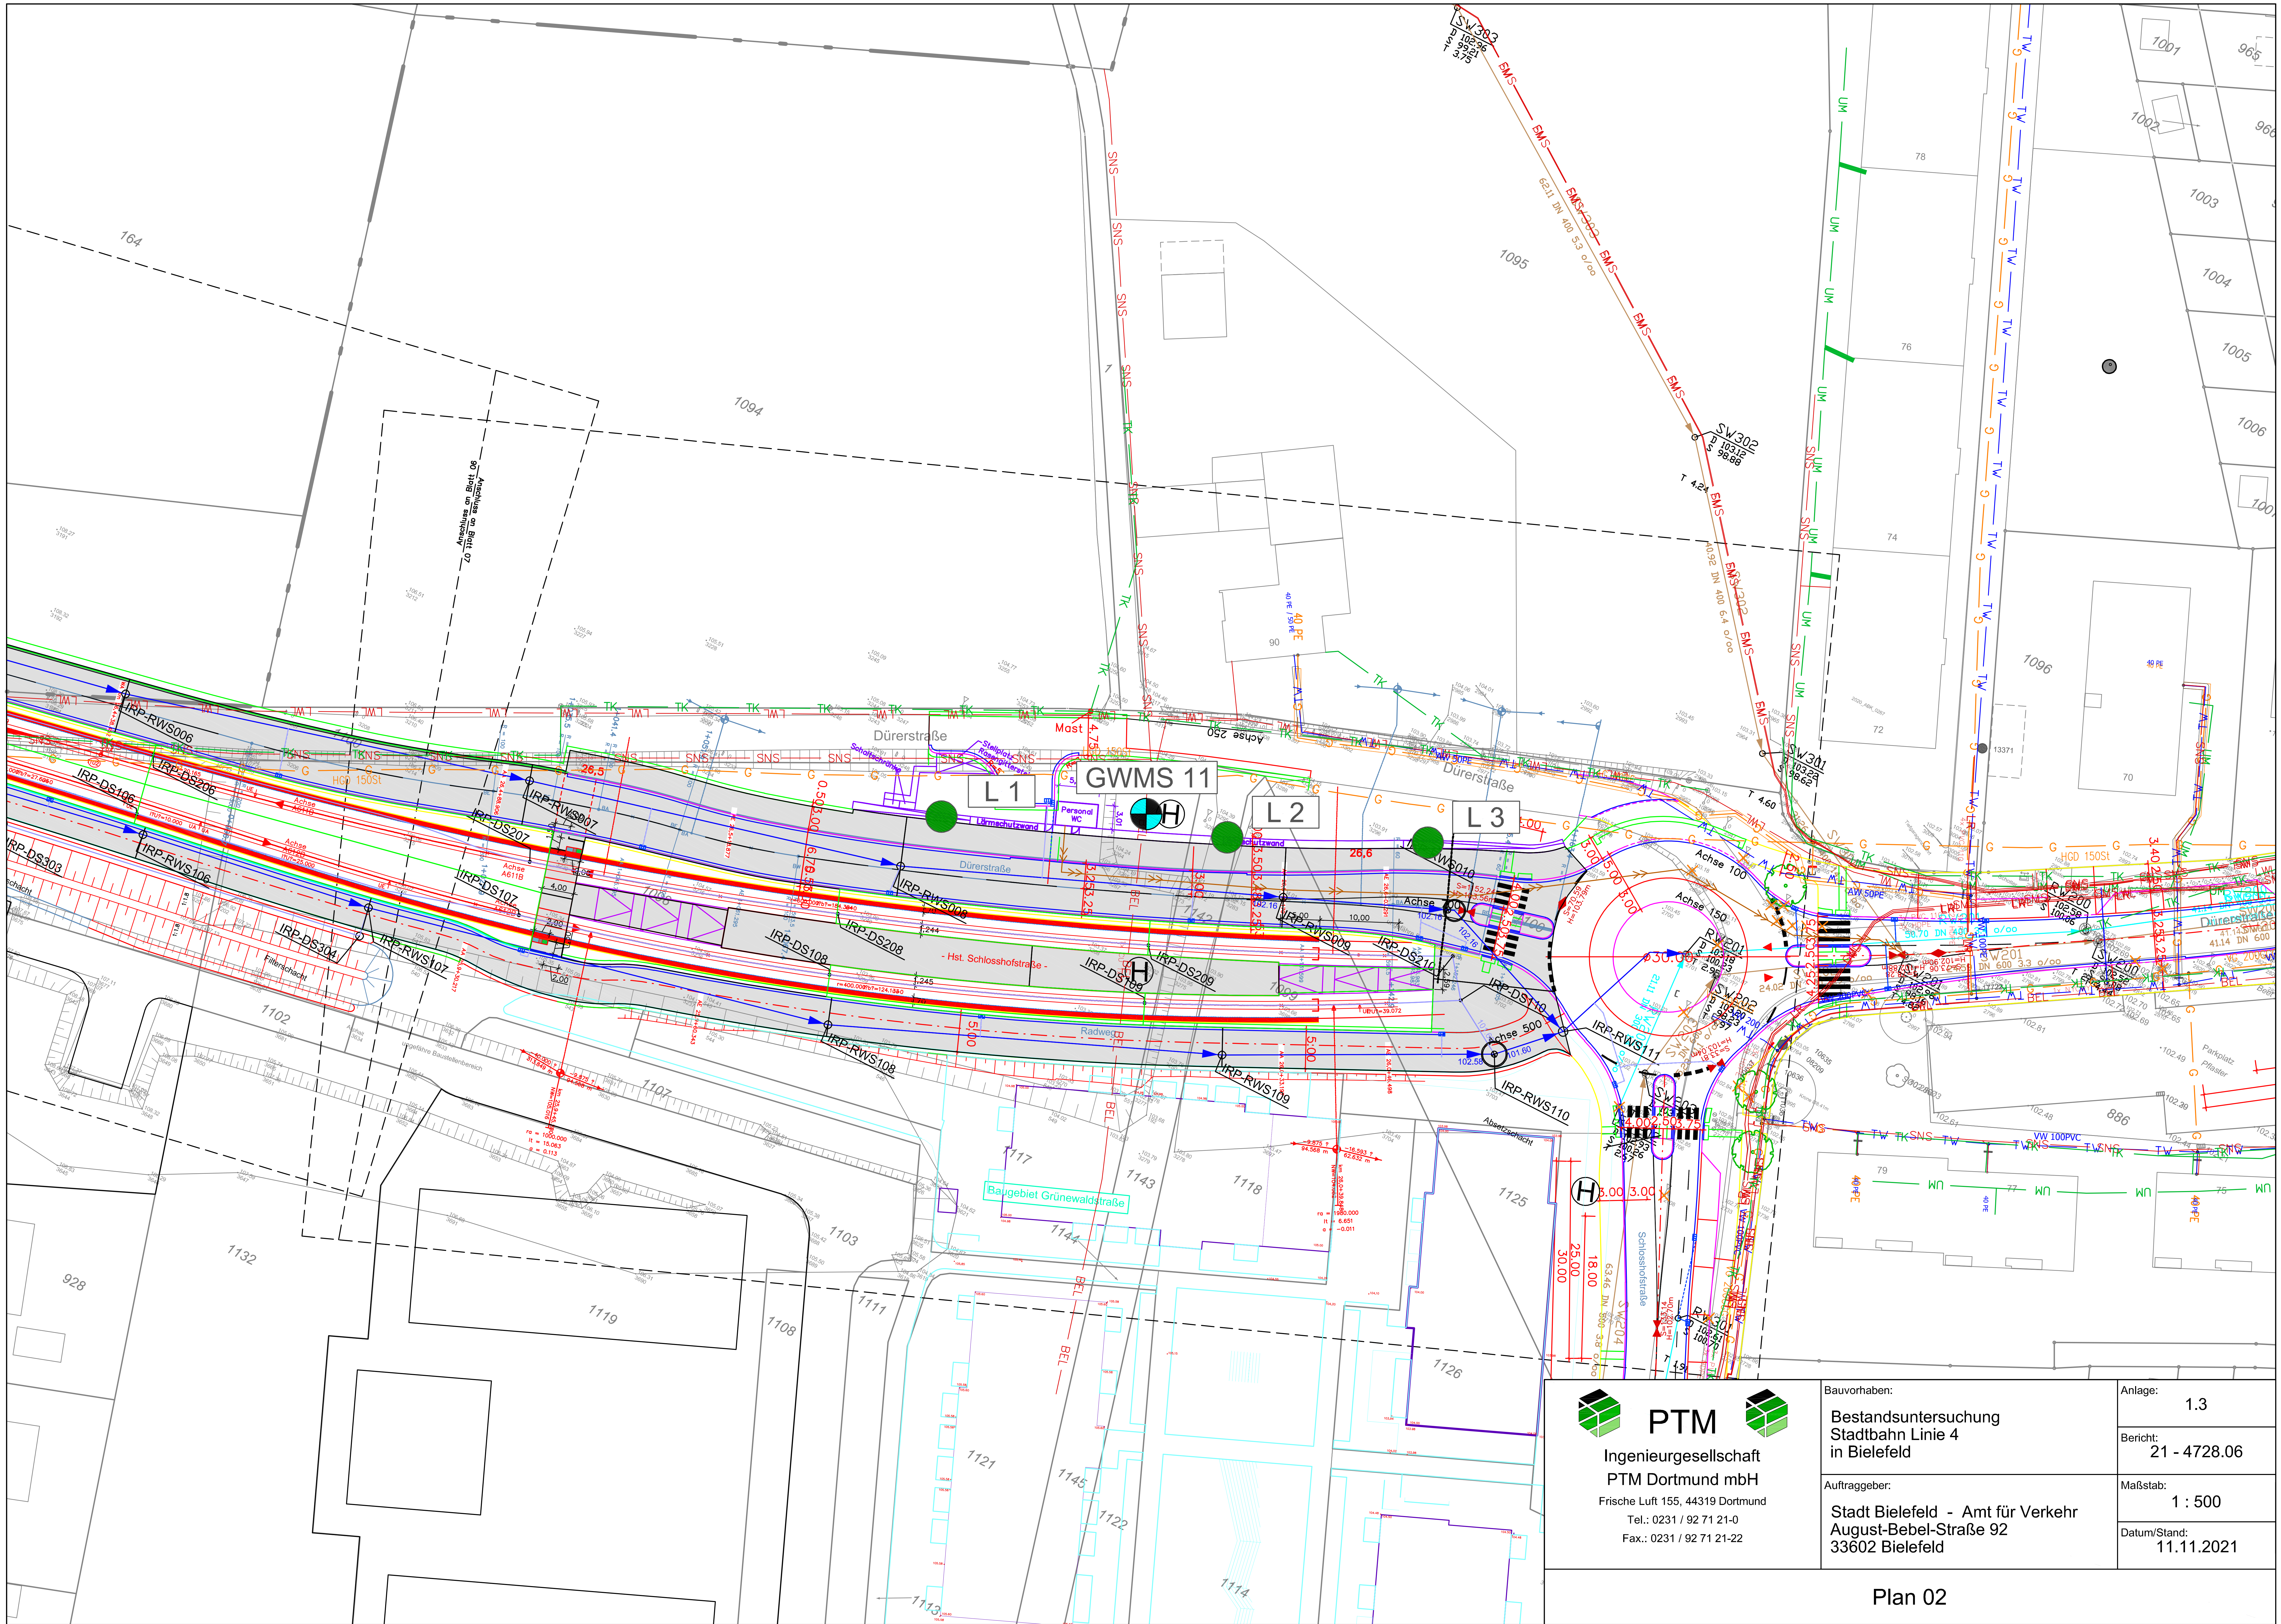


PTM
Ingenieurgesellschaft
PTM Dortmund mbH
Frische Luft 155, 44319 Dortmund
Tel.: 0231 / 92 71 21-0
Fax.: 0231 / 92 71 21-22

Bauvorhaben:
Bestandsuntersuchung
Stadtbahn Linie 4
in Bielefeld

Auftraggeber:
Stadt Bielefeld - Amt für Verkehr
August-Bebel-Straße 92
33602 Bielefeld

Anlage: 1.3

Bericht: 21 - 4728.06

Maßstab: 1 : 500

Datum/Stand: 11.11.2021

Plan 02

Blattformat: 594x420