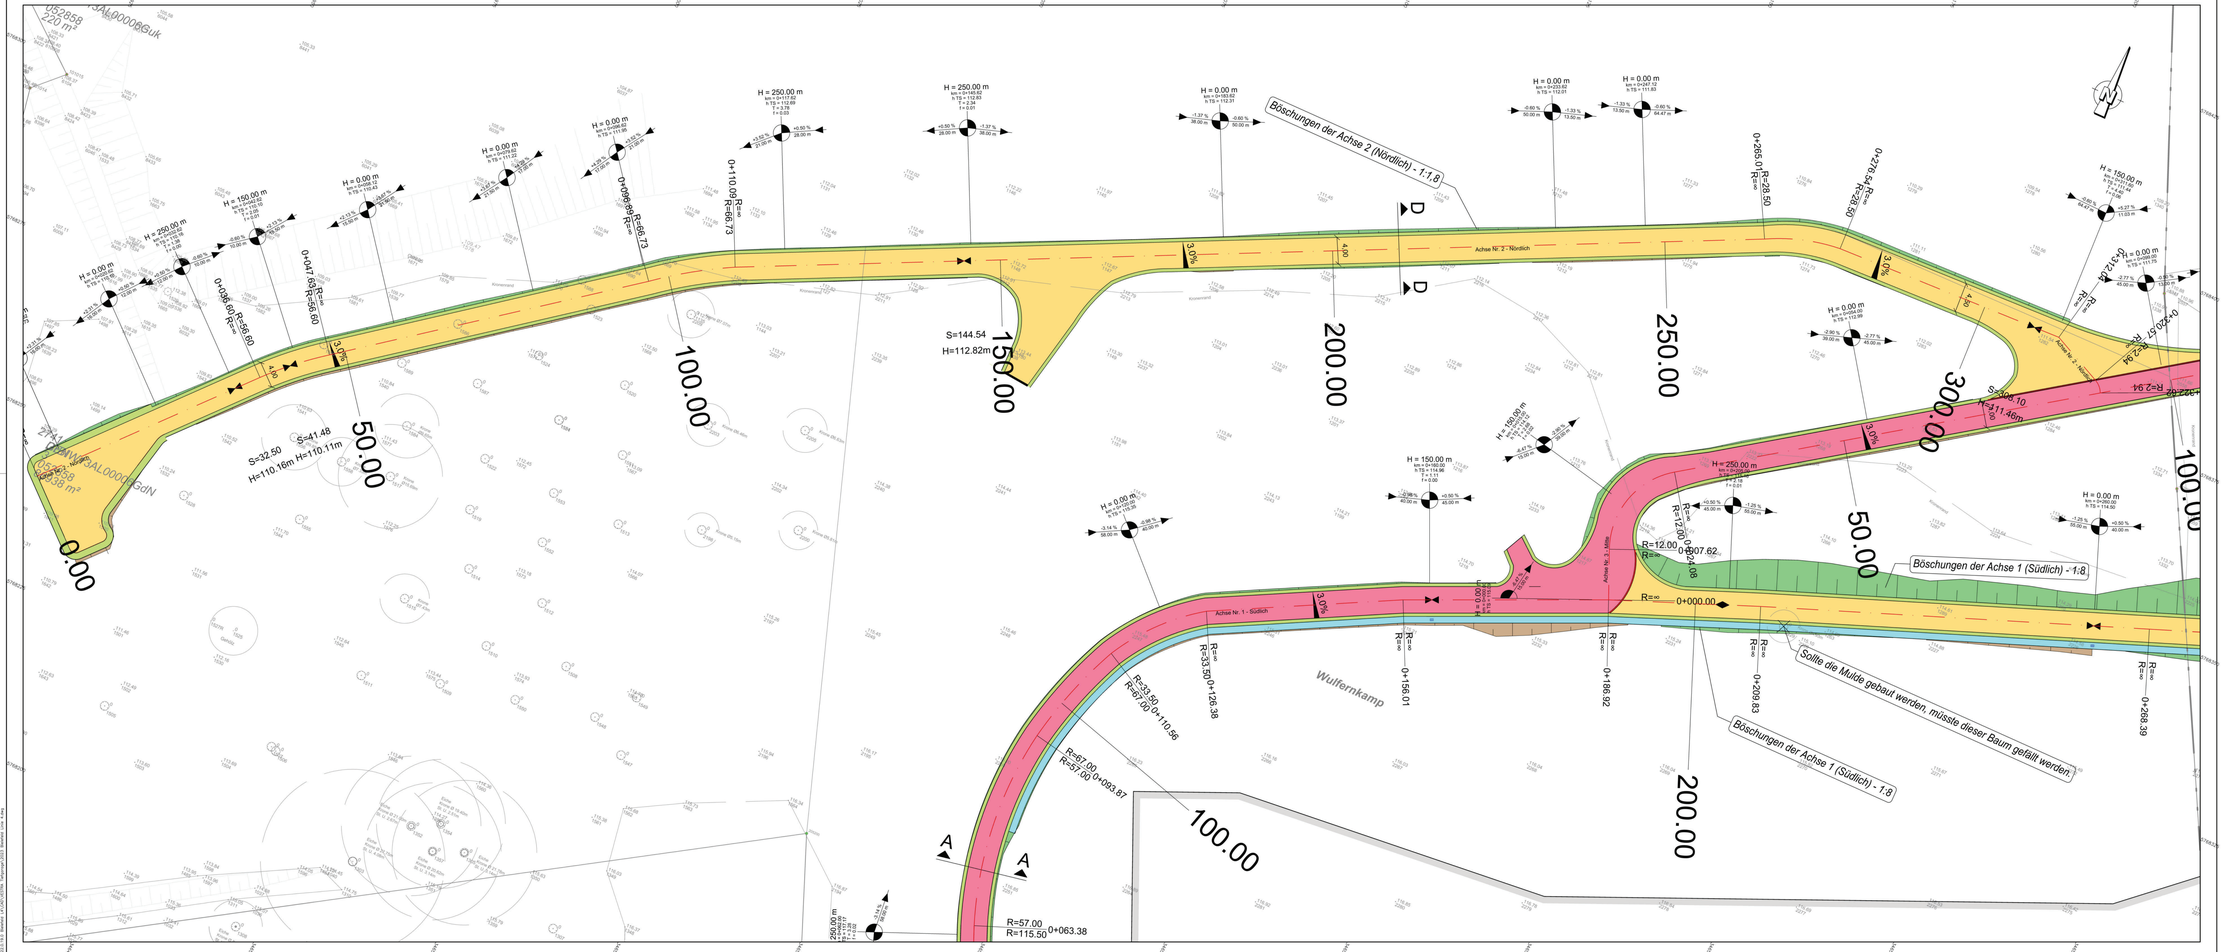



## Legende

- Fahrbahn, Asphaltbauweise
- Betriebsweg, Deckschicht ohne Bindemittel
- Radweg, Deckschicht ohne Bindemittel
- Einschnittsböschung
- Dammböschung
- Bankett
- Mulde
- Abschlussbahn
- Pflasterrinne (2-zeilig), grau, 24/16/14
- Ablauf 30/50, Anschlussleitung DN 150
- Kastenrinne

| Nr. | | Name | Datum |
|---|---|---|---|
| 5 | | | |
| 4 | | | |
| 3 | | | |
| 2 | Überarbeitung nach Prüfung durch Auftraggeber | Hamdo | 24.03.2025 |
| 1 | Überarbeitung nach Prüfung durch Auftraggeber | Hamdo | 25.01.2025 |

Lage- / Höhensystem: Gauß-Krüger Netz Lagestatus 177 / NHN-System (Höhenstatus 170)

Lageskizze:



Auftraggeber:

BBVGmbH
Jahnplatz 5
33602 Bielefeld

BBVG
Bielefelder Beteiligungsverwaltungsgesellschaft mbH

2.12.

| | Datum | Name |
|---|---|---|
| Bearb. | 08/2024 | Hamdo |
| gez. | 04/2024 | Hamdo |
| gepr. | 08/2024 | Weber |

Ausführungsplanung

# Verlängerung der Stadtbahnlinie 4

Wendeschleife bis Schloßhofstraße, **Baulos 1120**

Planinhalt: Lageplan 12
Wendeweg Nord mit Wendehammer + RRB

Planart: Lageplan

Plannummer: LP 12

Maßstab.: 1:250

| BBVG | | 660.32 | 660.2 | UWB | moBiel | | | Aufgestellt 660.3 |
|---|---|---|---|---|---|---|---|---|

Nur gültig in Ausschreibung

Bauherrschaft: BBVG
Datum: 24.03.2025 10:48
Plotmaßstab: 1:250
Koordinatensystem: ETRS89 / UTM zone 32N (mE/mN)
Höhenbezugssystem: DHHN2016 (mNN)
Blattgröße: DIN A1