Höhenplan

nördliche Achse - Wartungsweg Nord

ohne Ausrundung
km 0+058.13
h TS = 110.43 m

H = 150.00 m
T = 2.05 m
f = 0.01 m
km 0+042.63
h TS = 110.10 m

H = 250.00 m
T = 1.38 m
f = 0.00 m
km 0+032.63
h TS = 110.16 m

ohne Ausrundung
km 0+020.63
h TS = 110.10 m

ohne Ausrundung
km 0+004.63
h TS = 109.73 m

ohne Ausrundung
km 0+000.00
h TS = 109.68 m

H = 250.00 m
T = 2.34 m
f = 0.01 m
km 0+145.63
h TS = 112.83 m

H = 250.00 m
T = 3.78 m
f = 0.03 m
km 0+117.63
h TS = 112.69 m

ohne Ausrundung
km 0+096.63
h TS = 111.95 m

ohne Ausrundung
km 0+079.63
h TS = 111.22 m


ohne Ausrundung
km 0+233.63
h TS = 112.01 m

ohne Ausrundung
km 0+183.63
h TS = 112.31 m

ohne Ausrundung
km 0+247.13
h TS = 111.83 m

ohne Ausrundung
km 0+322.62
h TS = 112.02 m

H = 150.00 m
T = 4.40 m
f = 0.06 m
km 0+311.60
h TS = 111.44 m

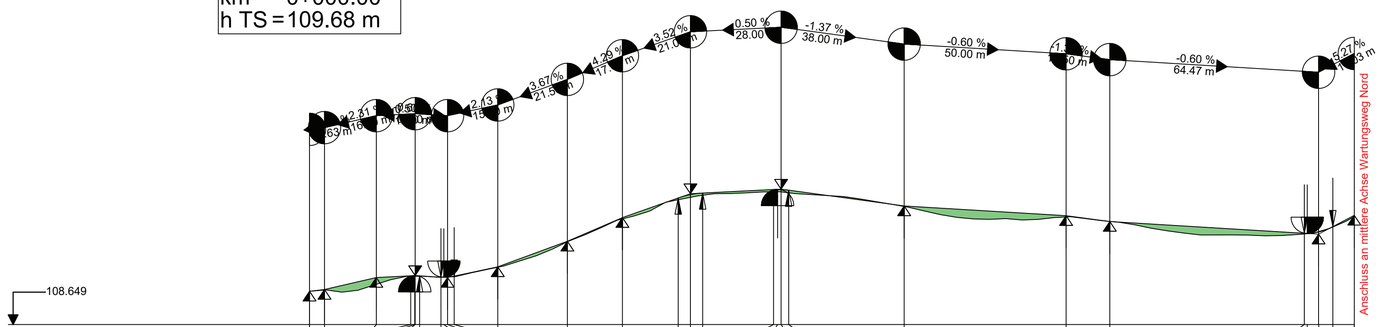

108.649

Höhe Gradiente L/A

109.68 109.73 110.10 110.15 110.16 110.16 110.15 110.11 110.11 110.13 110.14 110.43 111.22 111.95 112.56 112.66 112.71 112.82 112.82 112.82 112.80 112.31 112.01 111.83 111.47 111.46 111.50 111.67 112.02

Geländehöhe

109.68 109.72 109.65 109.71 109.87 110.03 110.14 110.14 110.11 110.11 110.13 110.25 110.35 110.46 110.62 110.77 110.98 111.22 111.42 111.64 111.87 112.00 112.15 112.43 112.53 112.62 112.69 112.69 112.72 112.74 112.75 112.69 112.66 112.63 112.60 112.53 112.44 112.36 112.27 112.15 112.04 111.96 111.91 111.90 111.92 111.88 111.90 111.95 111.98 111.92 111.85 111.81 111.73 111.62 111.54 111.47 111.42 111.42 111.42 111.41 111.39 111.40 111.43 111.47 111.62 111.83 111.99


Stationen Querprofil

0.00 5.00 10.00 15.00 20.00 25.00 30.00 35.00 40.00 45.00 50.00 55.00 60.00 65.00 70.00 75.00 80.00 85.00 90.00 95.00 100.00 105.00 110.00 115.00 120.00 125.00 130.00 135.00 140.00 145.00 150.00 155.00 160.00 165.00 170.00 175.00 180.00 185.00 190.00 195.00 200.00 205.00 210.00 215.00 220.00 225.00 230.00 235.00 240.00 245.00 250.00 255.00 260.00 265.00 270.00 275.00 280.00 285.00 290.00 295.00 300.00 305.00 310.00 315.00 320.00 322.62


0+000

Krümmung
Maßstab: 200/R (cm)

Rechtskurve
Linkskurve

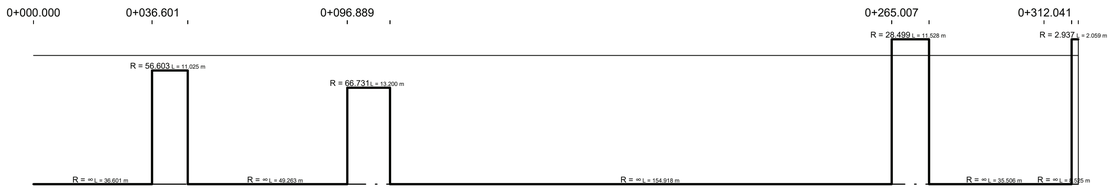


Querneigung
Maßstab 1:10
Rand links -1
Rand rechts 1

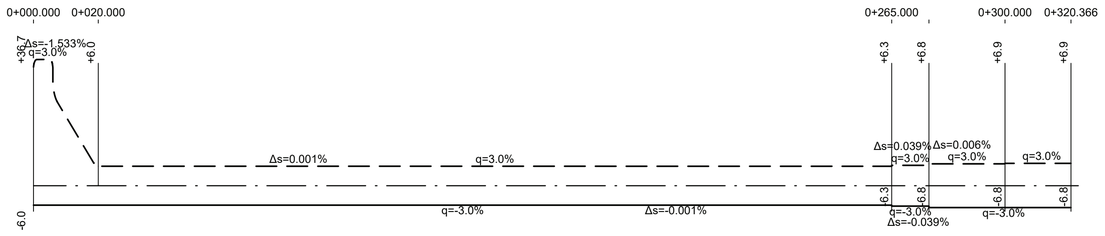

Nr.		Name	Datum
5			
4			
3			
2			
1	Überarbeitung nach Prüfung durch Auftraggeber	Hamdo	25.01.2025

Lage- / Höhensystem: Gauß-Krüger Netz Lagestatus 177 / NHN-System (Höhenstatus 170)

Lageskizze:

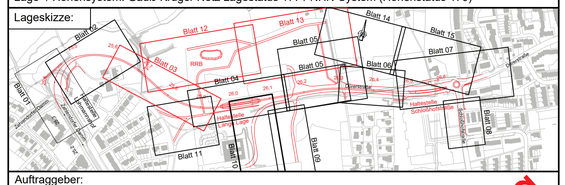

Auftraggeber:

BBVGmbH
Jahnplatz 5
33602 Bielefeld

BBVG
Bielefelder Beteiligungs- und Vermögensverwaltungsgesellschaft mbH

Stand: 26.09.

	Datum	Name
bearb.	07/2024	Hamdo
gez.	02/2024	Hamdo
gepr.	07/2024	Weber

Ausführungsplanung

Verlängerung der Stadtbahnlinie 4

Wendeschleife bis Schloßhofstraße, **Baulos 1120**

Planinhalt:
Lageplan 03 nördliche Achse
Wartungsweg Nord

Planart:	Plannummer:	Maßstab.:
Höhenplan	HP 03	1:1000/100

BBVG	660.32	660.2	UWB	moBiel		Aufgestellt 660.3

Nur gültig für Ausschreibung