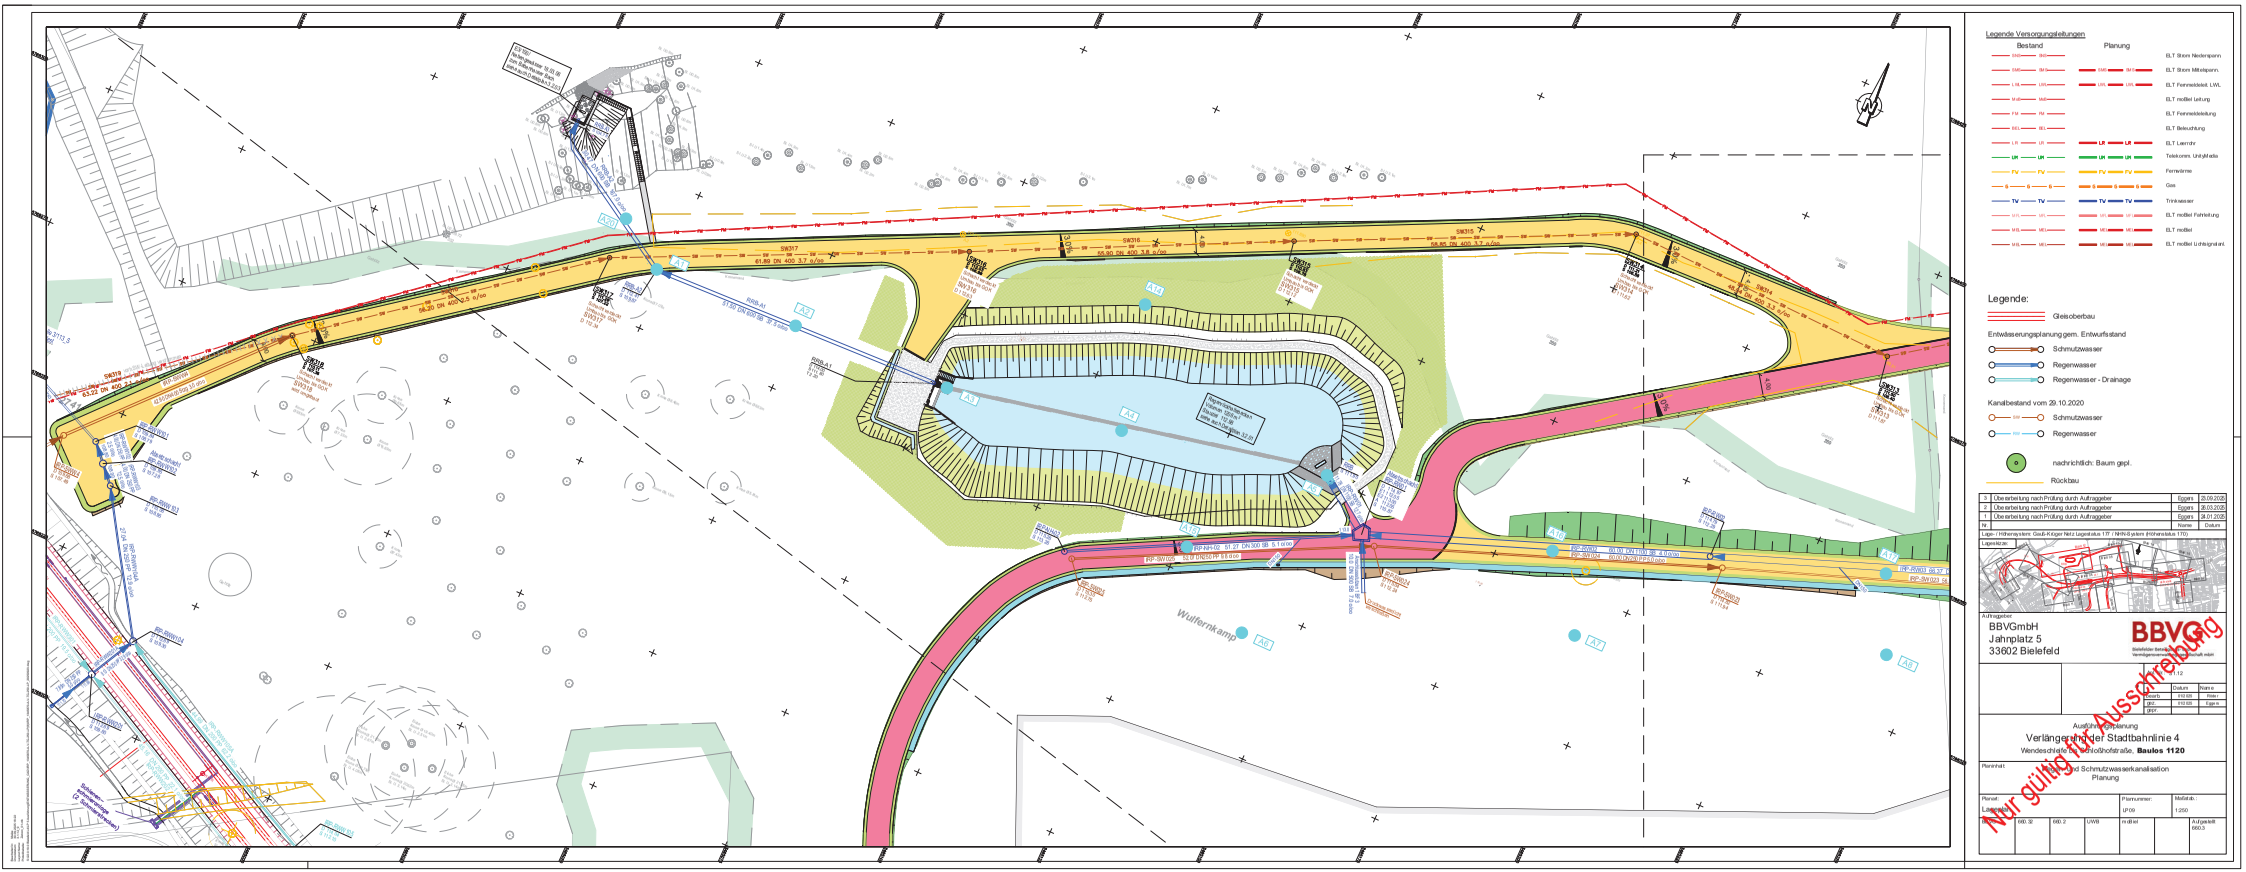

Wulfernkamp
Legende Versorgungsleitungen
Bestand
Planung
ELT Strom Niederspann.
ELT Strom Mittelspann.
ELT Fernmeldekabel LWL
ELT mittel Leitung
ELT Fernmeldeleitung
ELT Beleuchtung
ELT Leerrohr
Telekomm. Unitymedia
Fernwärme
Gas
Trinkwasser
ELT mittel Fahrleitung
ELT mittel
ELT mittel Lichtsignalmt
Legende:
Gleisoberbau
Entwässerungsplanung gem. Entwurfsstand
Schmutzwasser
Regenwasser
Regenwasser - Drainage
Kanalbestand vom 29.10.2020
Schmutzwasser
Regenwasser
nachrichtlich: Baum gepl.
Rückbau
3 Überarbeitung nach Prüfung durch Auftraggeber Eggers 26.09.2025
2 Überarbeitung nach Prüfung durch Auftraggeber Eggers 25.03.2025
1 Überarbeitung nach Prüfung durch Auftraggeber Eggers 28.01.2025
Nr. Name Datum
Lage / Höhensystem: Gauß-Krüger Netz Lagestatus 17 / NHN-System (Höhenstatus 170)
Lageskizze
Auftraggeber
BBVGmbH
Jahnplatz 5
33602 Bielefeld
BBVG
Bielefelder Beteiligungsgesellschaft mbH
Verantwortlich
Datum Name
Bearb. 10.03. Klein
PF. 10.03. Eggers
PF
Ausführungsplanung
Verlängerung der Stadtbahnlinie 4
Wendeschleife Schloßhofstraße, Baulos 1120
Planinhalt:
Schmutzwasserkanalisation
Planung
Planart: Lageplan
Plannummer: UP09
Maßstab: 1:250
660.32
660.2
UWB
in Blatt
Aufgeklebt 660.3
Nur gültig mit Ausschreibung