

RRB Auslaufbauwerk M 1:50


Grundriss

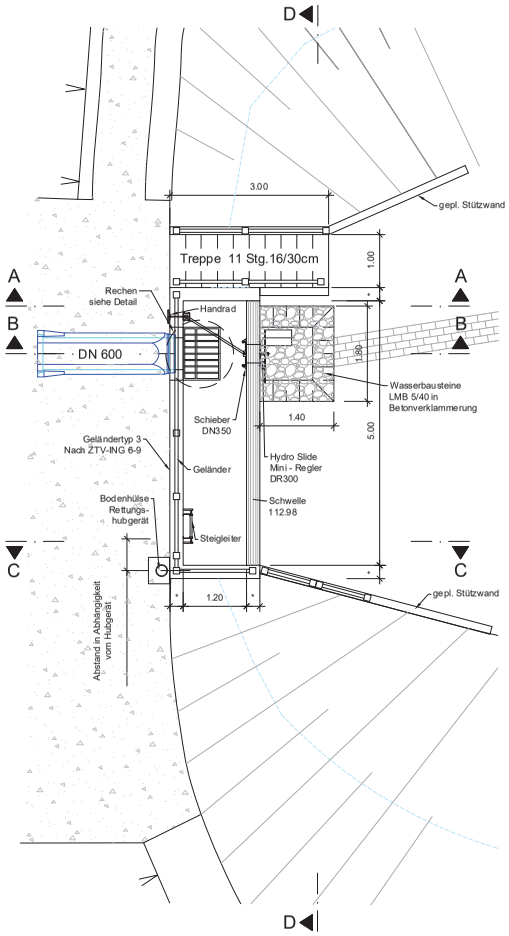


Schnitt A - A

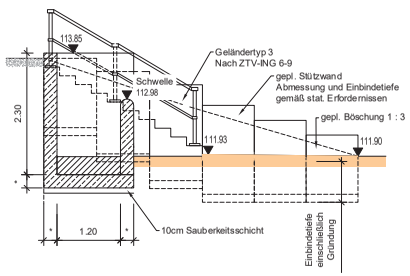

Schnitt B - B

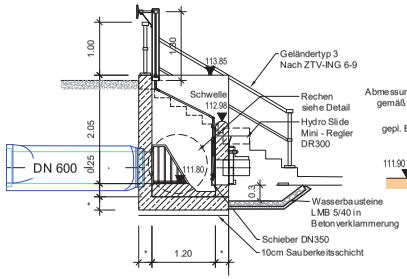


Schnitt C - C

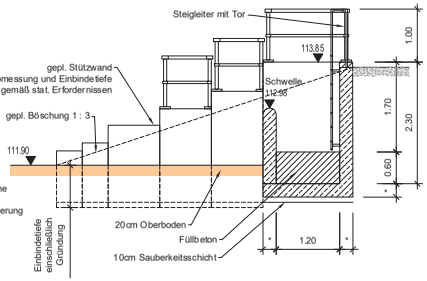


* Wand- und Sohlstärke
Abmessung gemäß
statischen Erfordernissen


Schnitt D - D

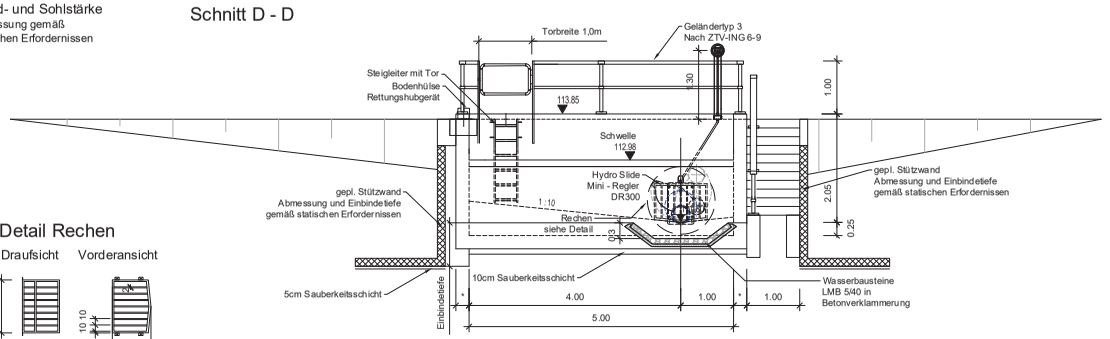

Detail Rechen

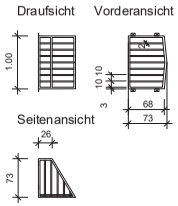


Schnitt E - E

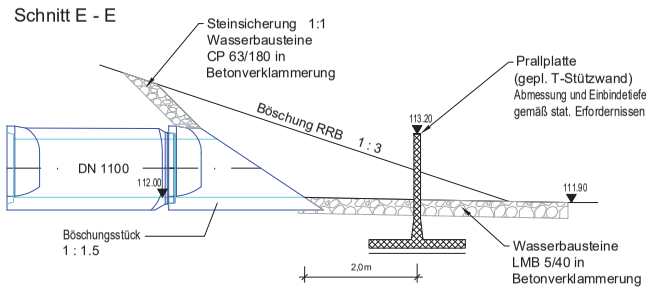

RRB Zulaufbauwerk M 1:50


Grundriss

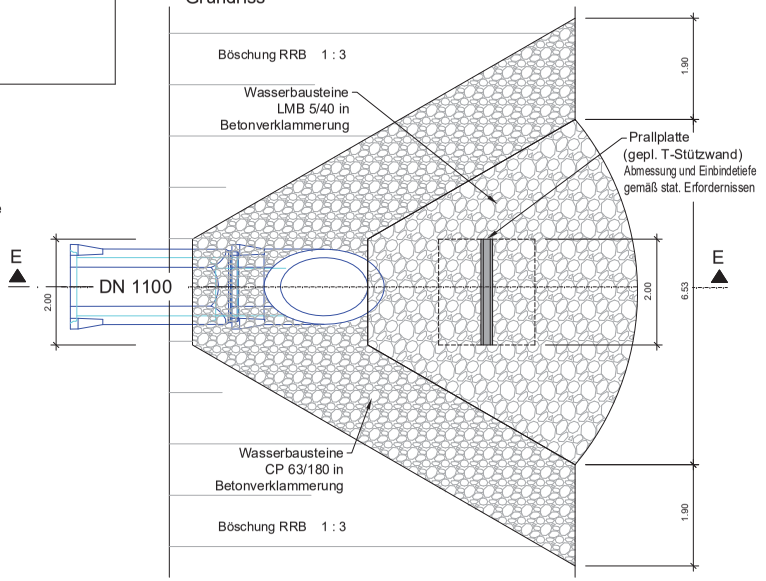

Nr.			
3			
2	Stützwände, Geländer und Torbreite	Eggers	01.08.2025
1	Überarbeitung nach Prüfung durch Auftraggeber	Eggers	24.01.2025
Nr.		Name	Datum

Lage- / Höhensystem: Gauß-Krüger Netz Lagestatus 177 / NHN-System (Höhenstatus 170)

Lageskizze:

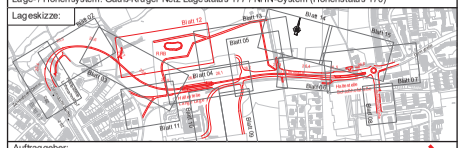

Auftraggeber:

BBVGmbH
Jahnplatz 5
33602 Bielefeld

BBVG
Bielefelder Beteiligungs- und Vermögensverwaltungsgesellschaft mbH

Maßstab: 1:50 / A3 / 3.2.02

	Datum	Name
bearb.	01/2025	Röder
gez.	01/2025	Eggers
gepr.		

Ausführungsplanung

Verlängerung der Stadtbahnlinie 4

Wendeschleife bis Schloßhofstraße, **Baulos 1120**

Planinhalt:

Bauwerksplan
Zu- und Ablaufbauwerk RRB Campus Nord

Planart:	Plannummer:	Maßstab.:
Detailplan und Schnitte	DP02	1:50

BBVG	660.32	660.2	UWB	moBiel		Aufgestellt 660.3

Nur gültig für Ausschreibung