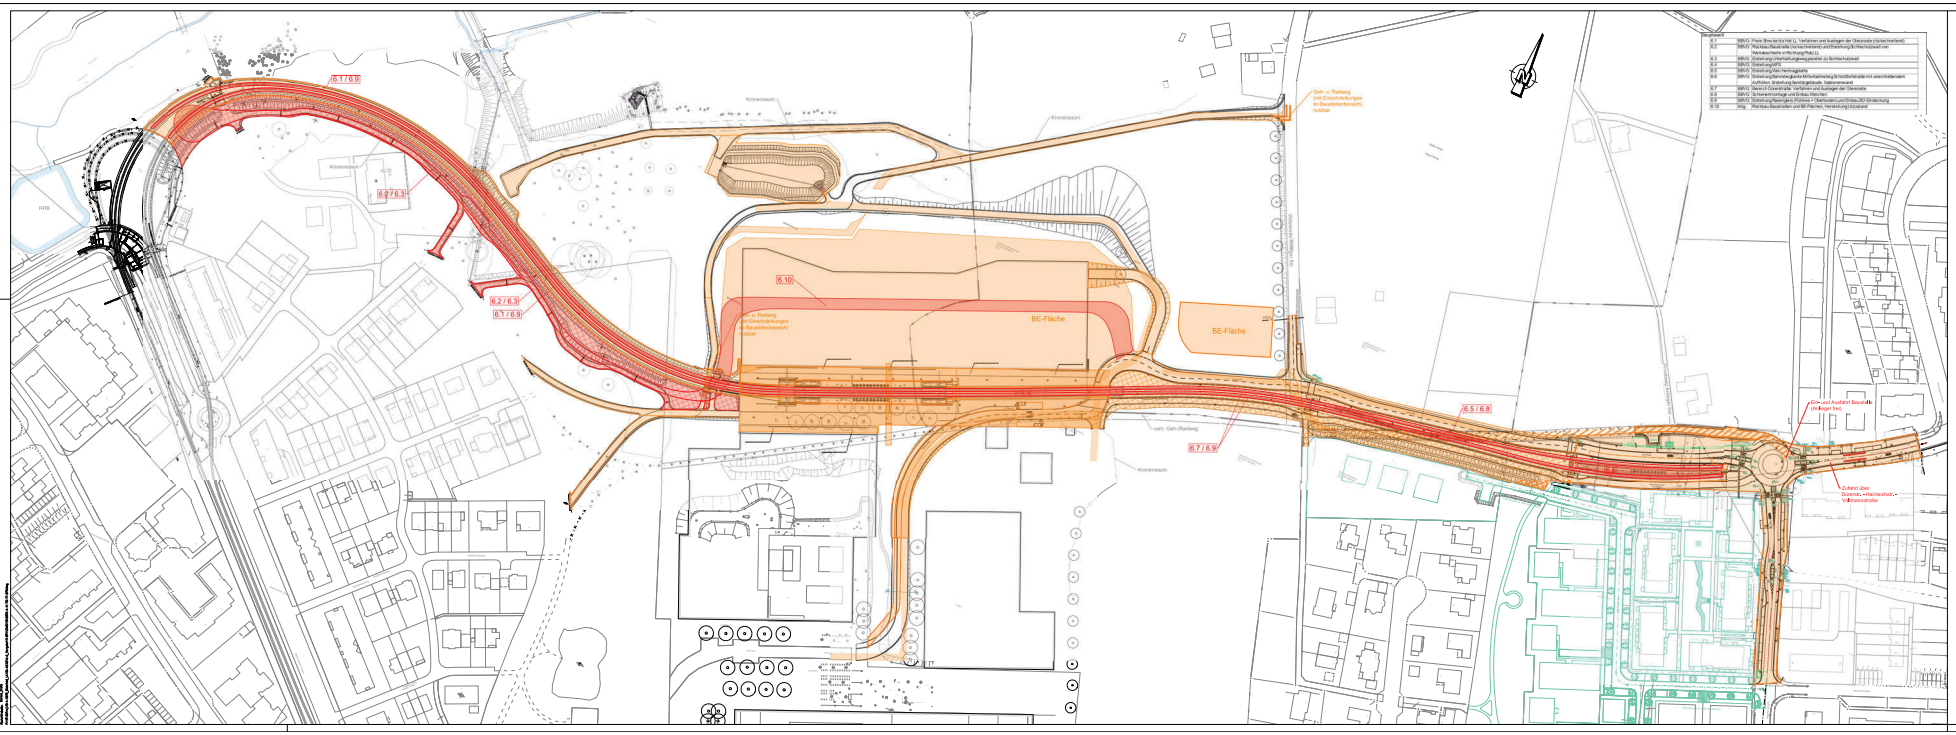


Legende:

- **aktuelle Bauphase**
- **abgeschlossene Bauphasen**
- **öffentlicher Straßenraum (derzeit genutzt)**
- **öffentlicher Straßenraum Nutzung als Baustellenzufahrt**
- **Baufeld befahrbar Baustraße / BE-Fläche**

Nr.			
5			
4			
3			
2	Reduzierung der Baustellenbreite und Anpassung Oberbodenmiete	Garcia	29.07.2025
1	Überarbeitung nach Prüfung durch Auftraggeber	Schäfers	24.01.2025
Nr.		Name	Datum

Lage: Höhensystem: Gauß-Krüger Netz Lagestatus 177 / NHN-System (HöhenstatUs 170)

Lageskizze:



Auftraggeber:
BBVGmbH
Jahnplatz 5
33602 Bielefeld

BBVG
Bielefelder Beteiligungsgesellschaft Verkehrsgesellschaft mbH

	Datum	Name
bearb.	05/2024	wi
gepr.	05/2024	ja
gen.	05/2024	ja

Ausführungsplanung

Verlängerung der Stadtbahnlinie 4
Wendeschleife bis Schlichofstraße, **Baulos 1120**

Planinhalt:
Bauphasenplan
Bauphase 6

Plan-Nr.: Lageplan

Plannummer: BPH 06

Maßstab: 1:1000

BBVG	660.32	660.2	UWB	mobiel		Auftrags-Nr. 660.3

nur gültig für Ausschreibung