
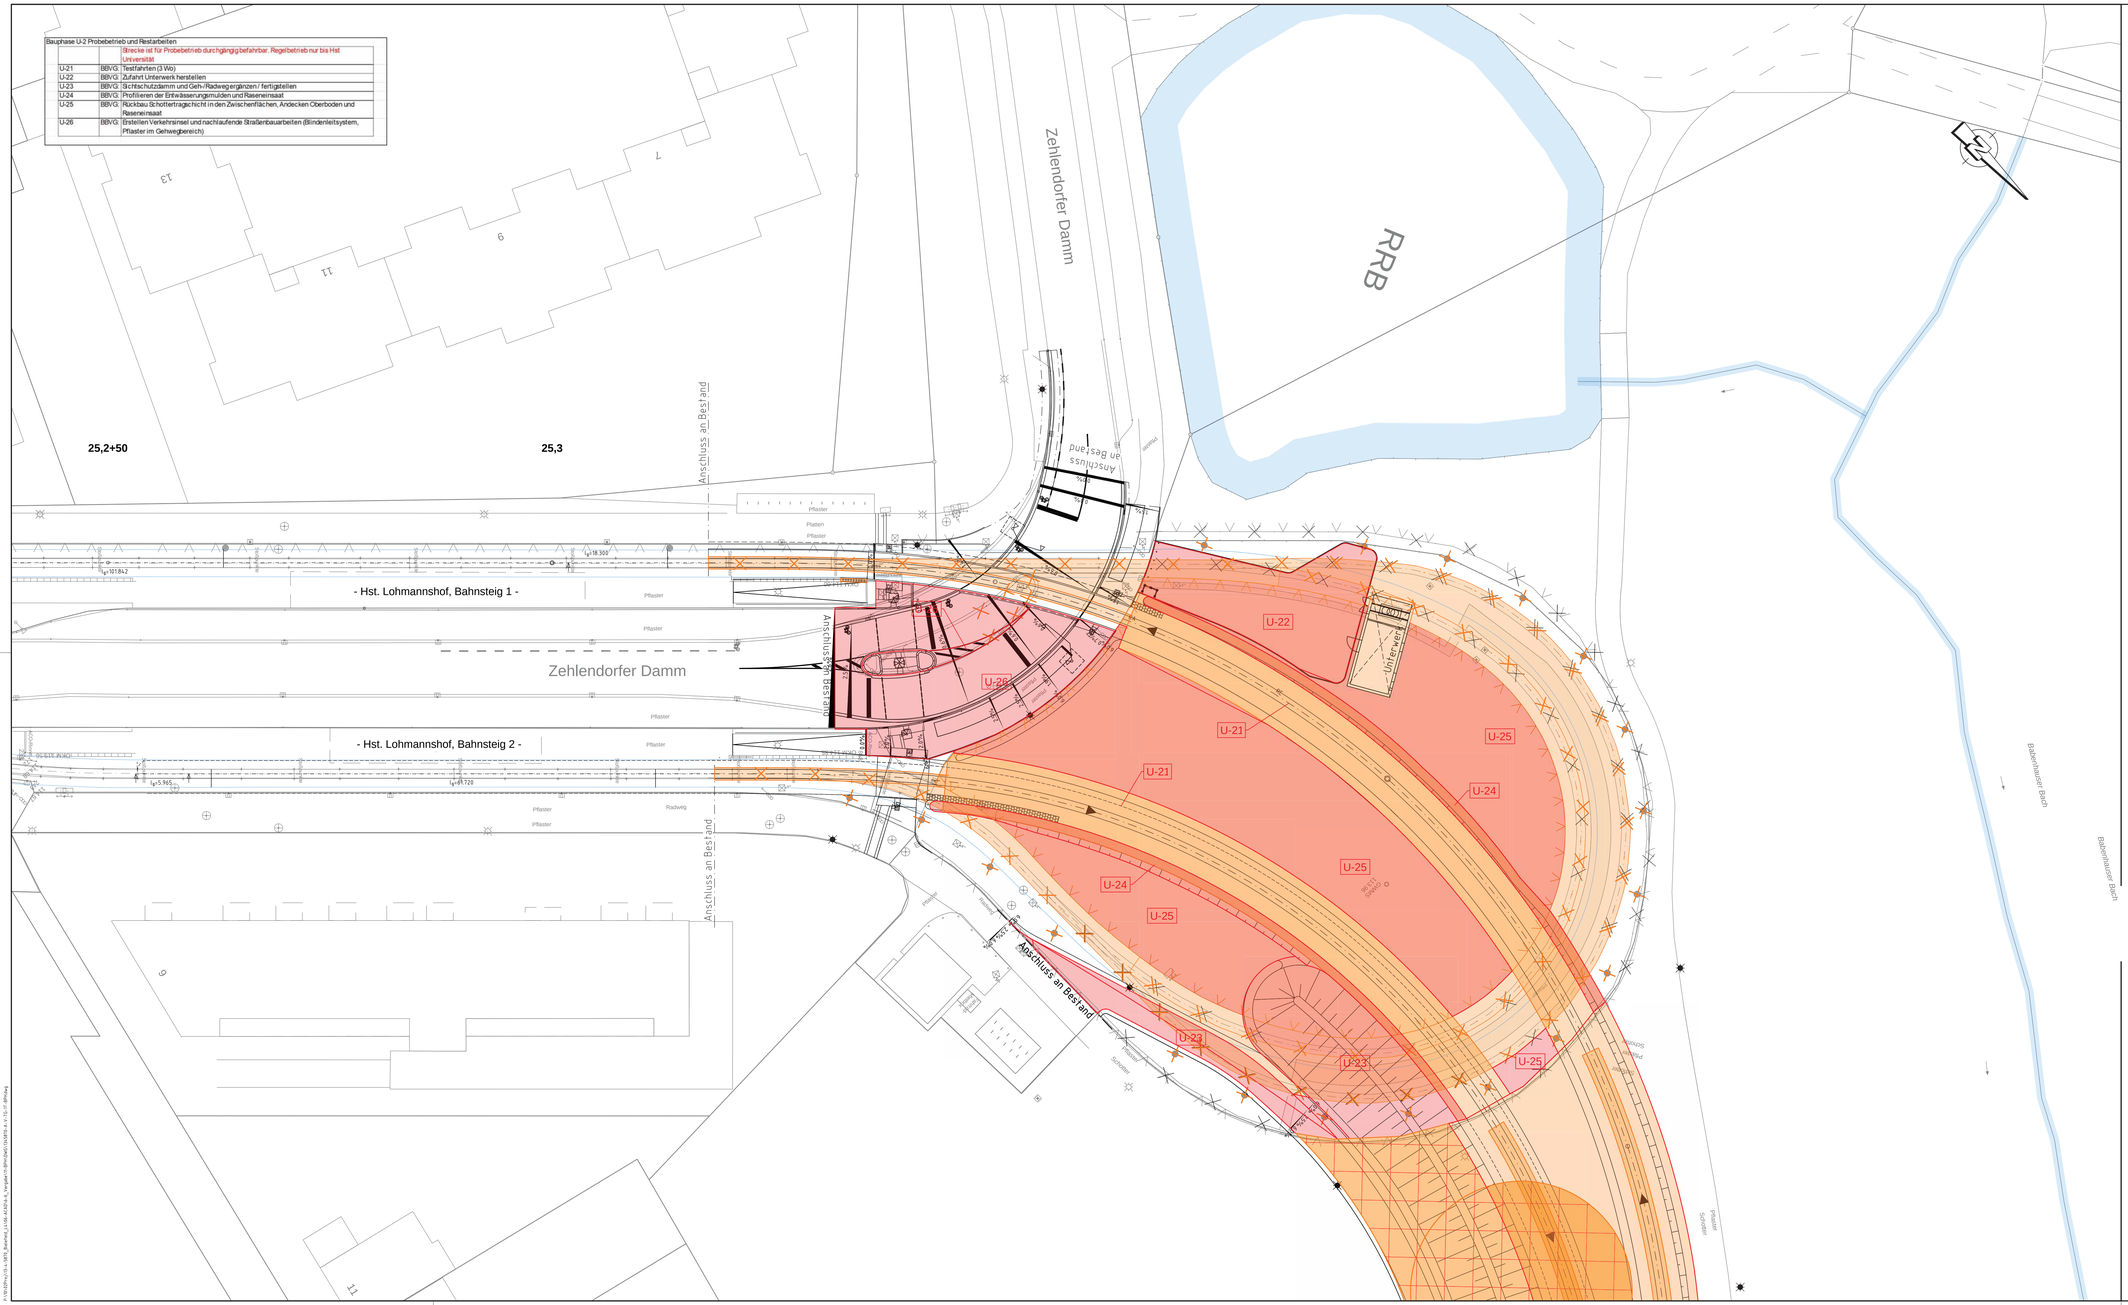


Nr.		Name	Datum
5			
4			
3			
2	Überarbeitung nach Prüfung durch Auftraggeber	Garcia	26.07.2025
1	Überarbeitung nach Prüfung durch Auftraggeber	Schäfers	24.01.2025

Lage- / Höhensystem: Gauß-Krüger Netz Lagestatus 177 / NHN-System (Höhenstatus 170)

Lageskizze:

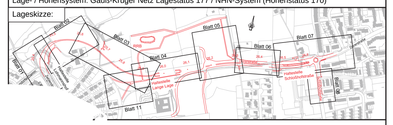

GmbH
Jahnplatz 5
33602 Bielefeld

BBVG
Bielefelder Beteiligungs- und Vermögensverwaltungsgesellschaft mbH

Planverfasser:
ZETCON Ingenieure GmbH
Niederlassung Bochum
Suttner-Nobel-Allee 15
44803 Bochum
Telefon +49 234 925 67-0

Anl. 15.1.09

	Datum	Name
bearb.	08/2024	sd
gez.	08/2024	js
gepr.	08/2024	ab

Bochum, den 25.08.2025

Ausführungsplanung

Verlängerung der Stadtbahnlinie 4

Wendeschleife bis Schloßhofstraße, **Baulos 1120**

Planinhalt:

Bauphasenplan
Bauphase U-02

Plantitel: Lageplan

Plannummer: BPH U02

Maßstab.: 1:250

BBVG	660.32	660.2	UWB	moBiel		Aufgestellt 660.3

Nur gültig mit Ausschreibung

Bearbeiter: Büro
Druckdatum: 13.08.2025 08:37
Plotmaßstab: 1:250
Plotzeichnung: L:\BPH_Baufeld_LA\16-AUS\16-4_Verguet\15-BPH\BPH01\AUS\16-4-1-TU-01-BPH.dwg