


Oberleitung-Regelzeichen					
Symbol	Benennung	Symbol	Benennung	Symbol	Benennung
	VORHANDEN		Querfeld mit Richtfeld		Einspeisungs-Leitschalter am FL-Schaltschrank
	NEU		Querfeld mit 2 Richtfeldern		Trennschalter am FL-Schaltschrank
	DEMONTAGE		Aufweitung für FD bzw. TS		Einspeisemelder
	Beleuchtung		Aufweitung für FD und TS		Trennschalter
	Portal Mast		Fest-Abhängung für FD oder bzw. und TS		Kurzschließer
	Quadratrohrmast		Gerichtete Abbiegung für FD oder bzw. und TS		Kettenblendabsteller
	Portal Mast mit Seitenstützen		Gerichtete Abbiegung für FD und Fest-Abhängung für TS		Hinterblitzabsteller
	Mast neu (wenn Wandsäulen nicht möglich)		Fliehkraftausgleichsystem		Tiefenrohr
	Rundmast		Fester Abbiegung für Fahrdraht und TS		Bohrstelle
	Wandsäule		Festpunkt (Festpunkt)		Streckentrennung
	Ausleger		Beisel		elektrische Verbindung
	Doppelausleger		Seilgelenk		FL-Schaltschrank
	2-Gleis Ausleger		Verstärkungs Seil		Rohrdurchgang geplant
	Drehrohrbefestigung		Signalerspannung		Schacht NA2K
			Erdseil		Leuchte mit Versperrung

Nr.	Name	Datum
3		
2		
1		

Lage- / Höhensystem: Gauß-Krüger Netz Lagestatus 177 / NHN-System (Höhenstatus 170)

Lageskizze:

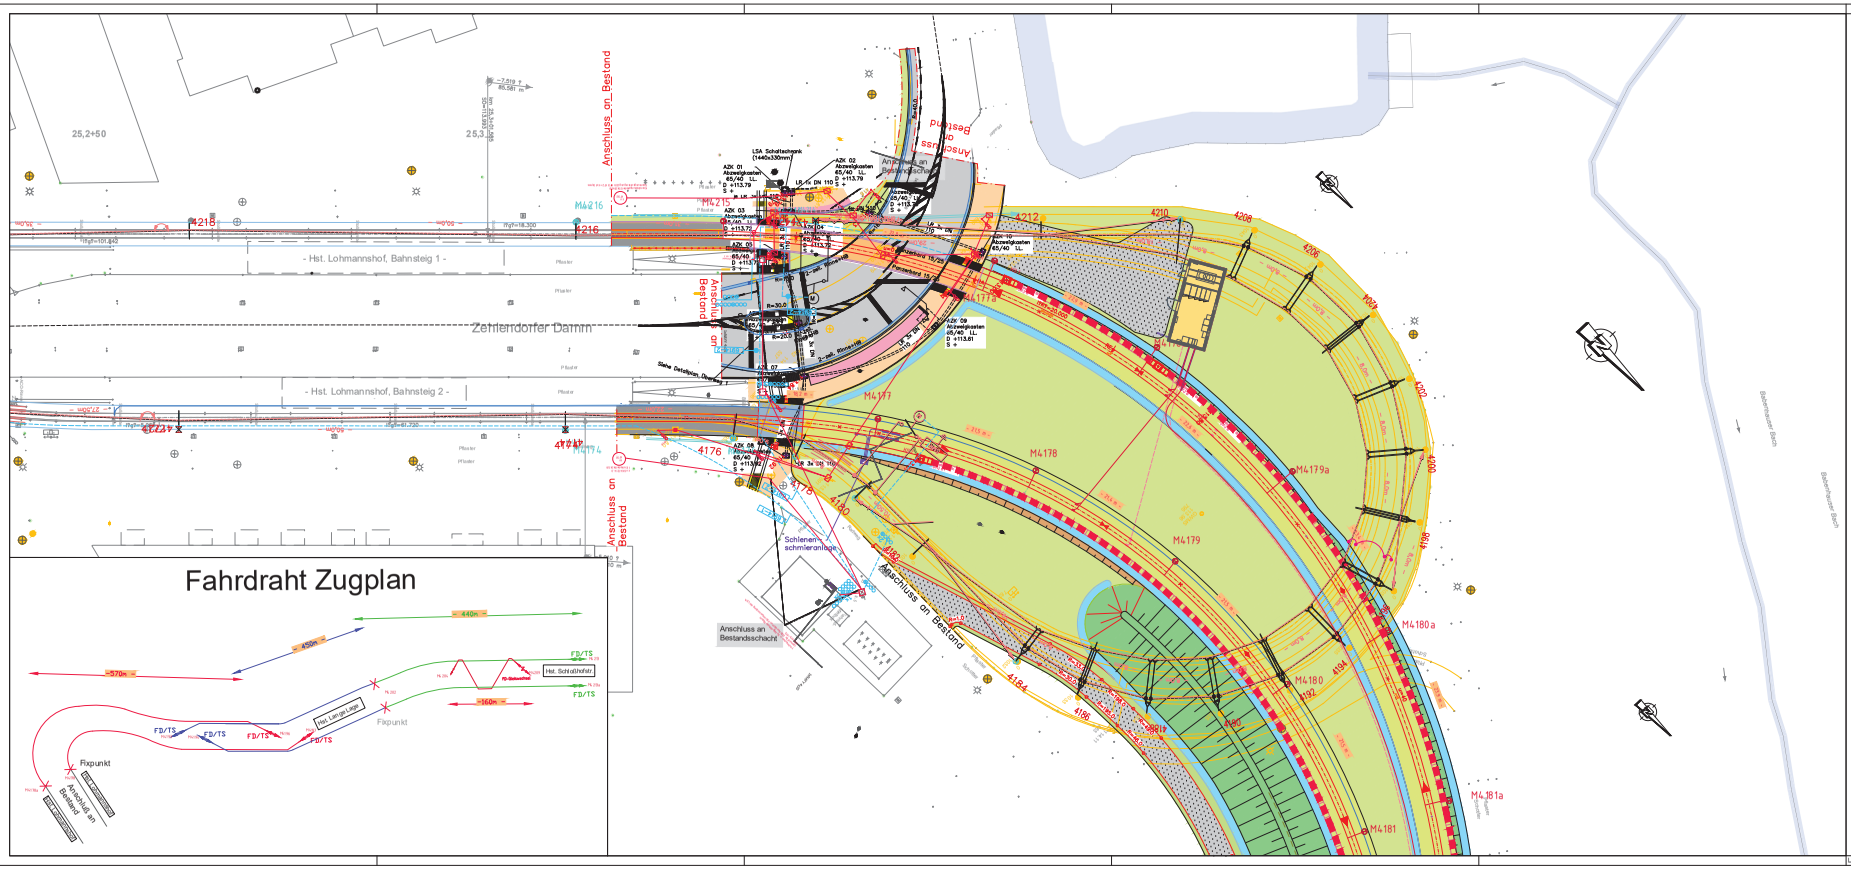

Auftraggeber:

BBVGmbH
Jahnplatz 5
33602 Bielefeld

BBVG
Bielefelder Beteiligungsgesellschaft
Vermögensverwaltungsgesellschaft mbH

Auftragnehmer Planung:

Planverfasser:

Anl. Anlage 1

	Datum	Name
bearb.	12/2022	Stirken
gez.	12/2022	Pinnck
gepr.		

Ausführungsplanung

Verlängerung der Stadtbahnlinie 4
„Baulos 1120"

Planinhalt: Technische Ausrüstung
Fahrleitungsanlage

Planart: Lageplan-FL, Blatt 1

Plannummer: 3-FL01

Maßstab: 1:250

BBVG	660.32	660.2	UWB	moBiel		Aufgestellt 660..3

Nur gültig für Ausschreibung

LAYOUT: FL_B-01

ERSTELLT: 19/08/2025 PLOT: 09/09/2025

©1996 Stadt Bielefeld/PD660/61 Lizenz 4503 Stadt Bielefeld Layerplot_ATV_Normung