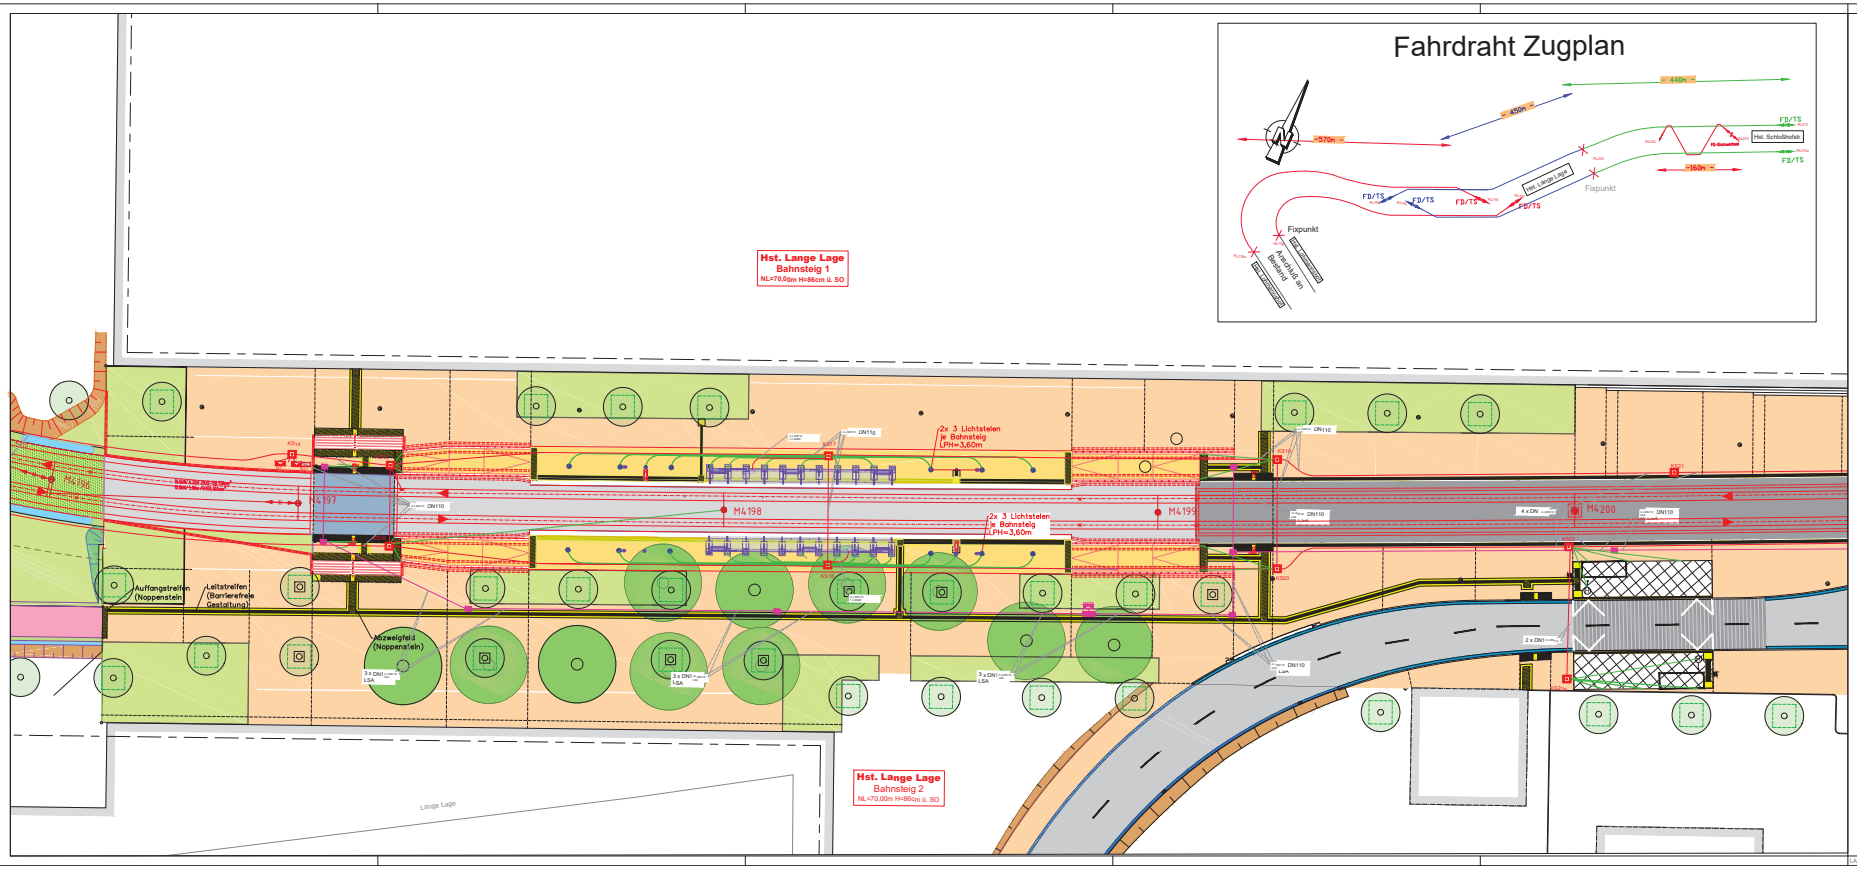


Fahrdraht Zugplan

Oberleitung-Regelzeichen					
Symbol	Benennung	Symbol	Benennung	Symbol	Benennung
	VORHANDEN		Querfeld mit 1 Richtseil		Einspeisungs-Lasttrennschalter im EL-Schaltschrank
	NEU		Querfeld mit 2 Richtseilen		Trennschalter im EL-Schaltschrank
	DEMONTAGE		Aurwerzug für FD bzw. TS		Einspeisetrennschalter
	Beleuchtung		Aurwerzug für FD und TS		Trennschalter
	Peiner Mast		Fest-Abfangung für FD oder bzw. und TS		Kurzschließer
	Quadratrohrmast		Gerichte-Abfangung für FD oder bzw. und TS		Kathodenfallableiter
	Peiner Mast mit Seilanglaßen		Gerichte-Abfangung für FD und Fest-Abfang. für TS		Hörnerblitzableiter
	Mast neu (wenn Wandeisen nicht möglich)		Fadenspannsystem		Tellererder
	Rundmast		Fader-Abfangung für FD oder bzw. und TS		Bahnerde
	Wandeisen		Festpunkt (Fixpunkt)		Streckentrennner
	Ausleger		Beiseil		elektrische Verbindung
	Doppelausleger		Seilgleiter		FL-Schaltschrank
	2-Gleis Ausleger		Verstärkunge Seil		Rohrtrasse geplant
	Deckenfahrdrahthalter		Signalvorspannung		Schacht AZK
			Signal		Leuchte mit Vorspannung

Nr.	Name	Datum
3		
2		
1		

Lage- / Höhensystem: Gauß-Krüger Netz Lagestatus 177 / NHN-System (Höhenstatus 170)

Lageskizze:



Auftraggeber:
BBVGmbH
Jahnplatz 5
33602 Bielefeld

BBVG
Bielefelder Beteiligungs- und Vermögensverwaltungsgesellschaft mbH

Auftragnehmer Planung:

Planverfasser:

Anl. Anlage 4

	Datum	Name
bearb.	06/2024	Stirken
gez.	06/2024	Pracia
gepr.		

Ausführungsplanung

Verlängerung der Stadtbahnlinie 4
„Baulos 1120“

Planinhalt:
Technische Ausrüstung
Ausführungsplanung
Technische Ausrüstung

Planart: Lageplan, Blatt 4

Plannummer: 5 - LP 04

Maßstab: 1:250

BBVG	660.32	660.2	UWB	moBiel		Aufgestellt 660.3

Nur gültig für Ausschreibung

LAYOUT: 04

ERSTELLT: 14/10/2025 PLOT: 14/10/2025