


Oberleitung-Regelzeichen					
Symbol	Benennung	Symbol	Benennung	Symbol	Benennung
	VORHANDEN		Querfeld mit 1 Richtseil	SP	Einspeisungs-Lastschalter im FL-Schaltschrank
	NEU		Querfeld mit 2 Richtseilen	TS	Trennschalter im FL-Schaltschrank
	DEMONTAGE		Kurvenzug für FD bzw. TS	SP	Einspeiseschalter
	Beleuchtung		Kurvenzug für FD und TS	TS	Trennschalter
H	Peiner Mast		Fest-Abfangung für FD oder bzw. und TS	K	Kurzschließer
	Quadratrohrmast		Gewichts-Abfangung für FD oder bzw. und TS		Kathodenfallableiter
	Peiner Mast mit Seitenplatten		Gewichts-Abfangung für FD und Fest-Abfang. für TS		Hörnerblitzableiter
	Mast neu (wenn Wandeisen nicht möglich)		Federspannsystem		Tiefenerder
	Rundmast		Feder-Abfangung für FD oder bzw. und TS		Bahnerde
	Wandeisen		Festpunkt (Fixpunkt)		Streckentrenner
	Ausleger		Beiseil		elektrische Verbindung
	Doppelausleger		Seilgeiter		FL-Schaltschrank
	2-Gleis Ausleger		Verstärkung Seil		Rohrtrasse geplant
	Deckenbefestigungshalter		Signalversorgung		Schacht AZK
			Signal		Leuchte mit Versorgung

Nr.		Name	Datum
3			
2			
1			

Lage- / Höhensystem: Gauß-Krüger Netz Lagestatus 177 / NHN-System (Höhenstatus 170)

Lageskizze:

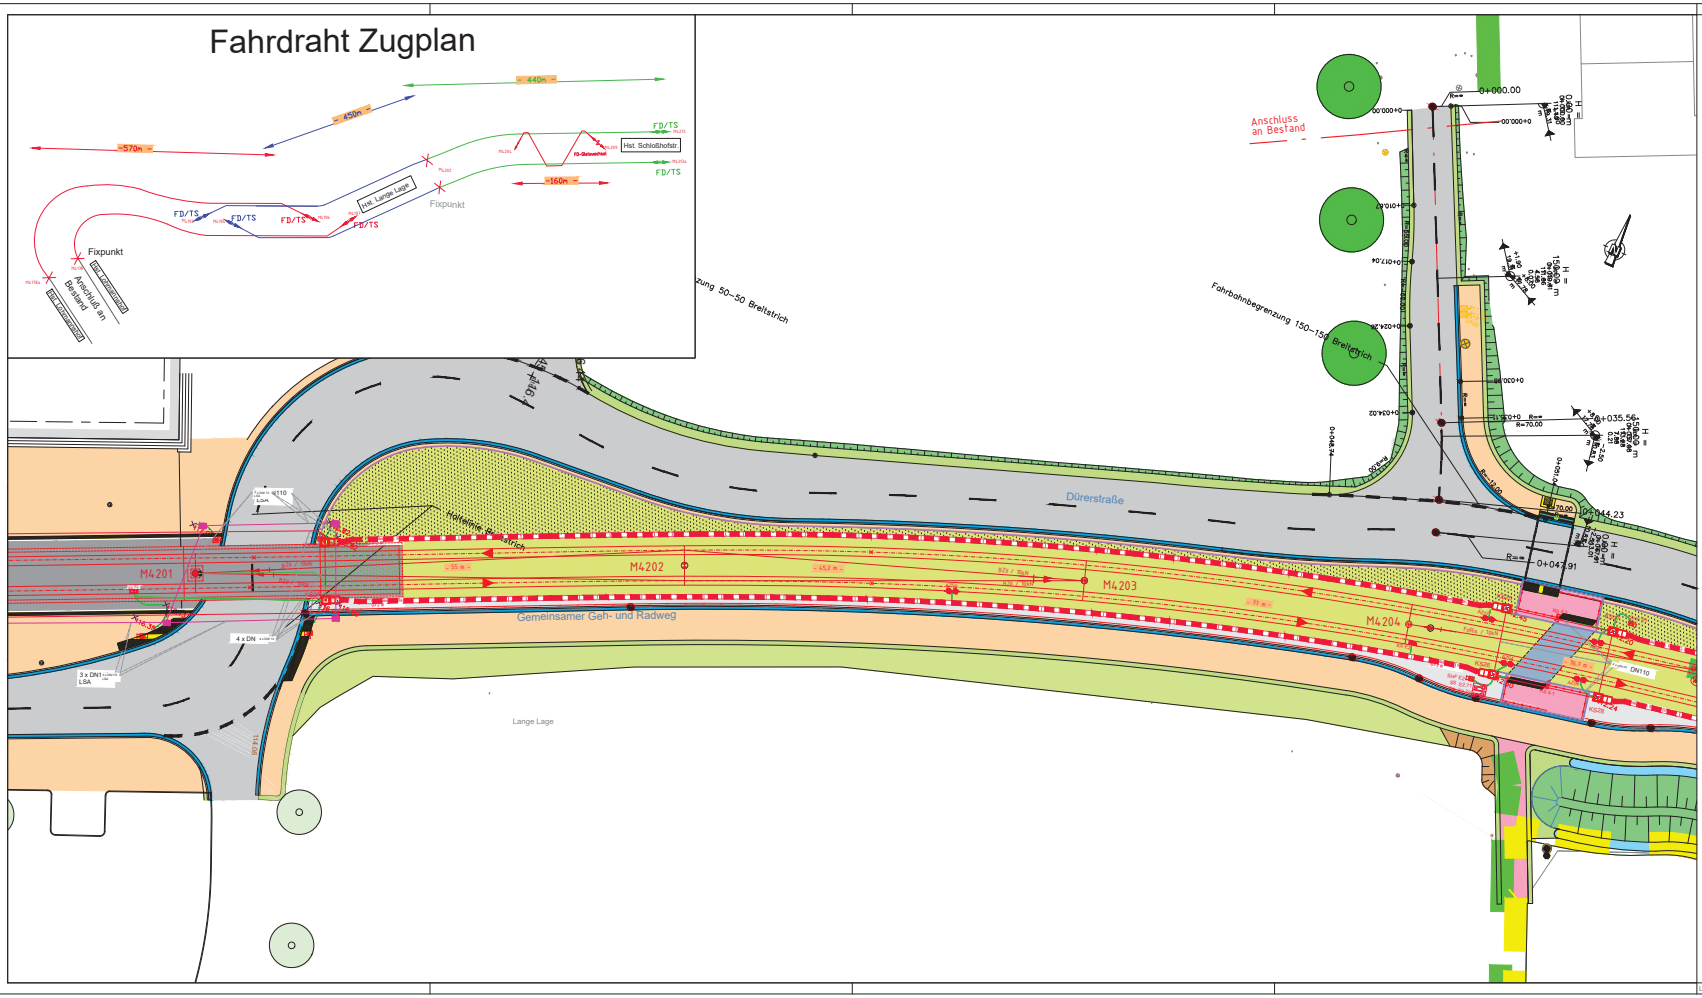

Auftraggeber:
BBVGmbH
Jahnplatz 5
33602 Bielefeld

BBVG
Bielefelder Beteiligungs- und Vermögensverwaltungsgesellschaft mbH

Auftragnehmer Planung:

Planverfasser:

Anlage 5

	Datum	Name
bearb.	06/2024	Stirken
gez.	06/2024	Praca
gepr.		

Ausführungsplanung

Verlängerung der Stadtbahnlinie 4 „Baulos 1120“

Planinhalt:
Technische Ausrüstung
Ausführungsplanung
Technische Ausrüstung

Planart: Lageplan, Blatt 5

Plannummer: 5-LP 05

Maßstab: 1:250

BBVG	660.32	660.2	UWB	moBiel		Aufgestellt 660.3

Nur gültig für Ausschreibung

R:\08_Stadt_Bielefeld\P090901\Linie_4\03-Zeich_03\05\05.18_Lageplan_BTA_A0l.dwg
LAYOUT: 05
ERSTELLT: 18/08/2025 PLOT: 09/09/2025