

Fahrdraht Zugplan

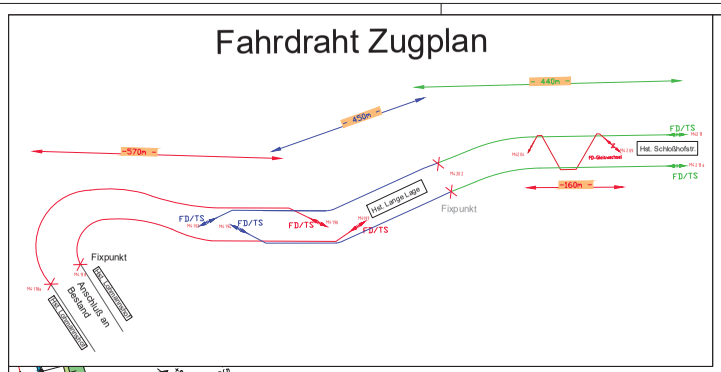

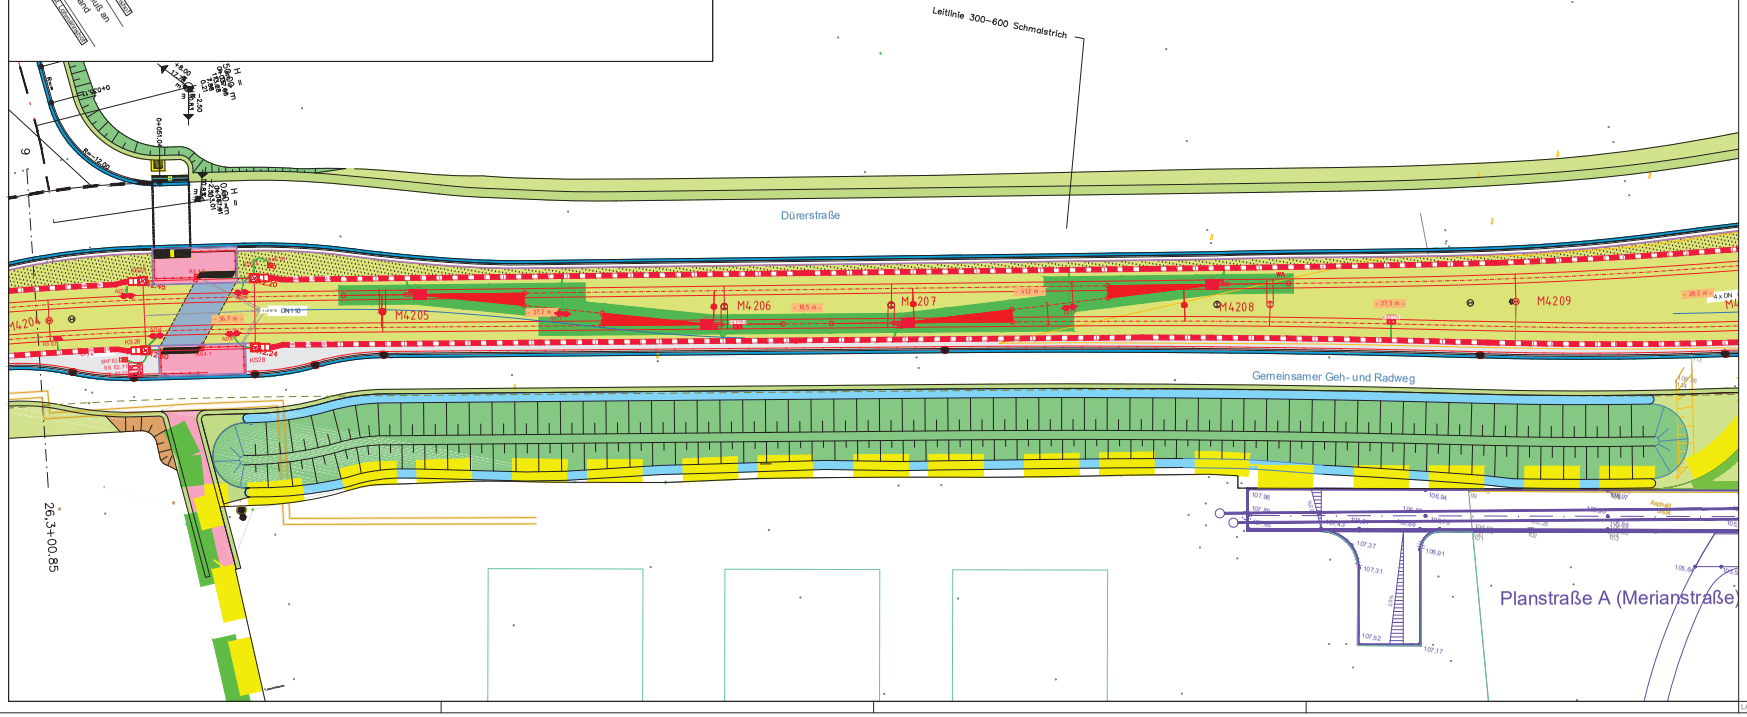

Oberleitung-Regelzeichen					
Symbol	Benennung	Symbol	Benennung	Symbol	Benennung
	VORHANDEN		Querfeld mit 1 Richtseil		Einspeisungs-Lastschalter im FL-Schaltschrank
	NEU		Querfeld mit 2 Richtseilen		Trennschalter im FL-Schaltschrank
	DEMONTAGE		Kurvenzug für FD bzw. TS		Einspeiseschalter
	Beleuchtung		Kurvenzug für FD und TS		Trennschalter
	Peiner Mast		Fest-Abfangung für FD oder bzw. und TS		Kurzschliesser
	Quadratrohrmast		Gleichts-Abfangung für FD oder bzw. und TS		Kathodenableiter
	Peiner Mast mit Seitenplatten		Gleichts-Abfangung für FD und Fest-Abfang. für TS		Höhentabteiter
	Mast neu (wenn Wand eisen nicht möglich)		Federspannsystem		Tiefenender
	Rundmast		Feder+Abfangung für FD oder bzw. und TS		Bahnende
	Wandeisen		Festpunkt (Fixpunkt)		Streckentrennen
	Ausleger		Beiseil		elektrische Verbindung
	Doppelausleger		Beilgeiter		FL-Schaltschrank
	2-Gleis Ausleger		Verstärkungs Seil		Rohrtrasse geplant
	Deckenfahrdrahthalter		Signalverspannung		Schacht AZK
			Signal		Leuchte mit Verspannung

Nr.		Name	Datum
3			
2			
1			

Lage- / Höhensystem: Gauß-Krüger Netz Lagestatus 177 / NHN-System (Höhenstatus 170)

Lageskizze:



Auftraggeber:
BBVGmbH
Jahnplatz 5
33602 Bielefeld

BBVG
Bielefelder Beteiligungs- und Vermögensverwaltungsgesellschaft mbH

Auftragnehmer Planung:

Planverfasser:

Anl. Nr. Anlage 6

	Datum	Name
bearb.	08/2024	Stirken
gez.	08/2024	Praca
gepr.		

Ausführungsplanung

Verlängerung der Stadtbahnlinie 4
„Baulos 1120“

Nur gültig für Ausschreibung

Planinhalt:
Technische Ausrüstung
Ausführungsplanung
Technische Ausrüstung

Planart: Lageplan, Blatt 6

Plannummer: 5-LP 06

Maßstab: 1:250

BBVG	660.32	660.2	UWB	moBiel		Aufgestellt 660.3

LAYOUT:06

ERSTELLT: 18/08/2025 PLOT: 09/09/2025

R:\066_Stadt_Bielefeld\P095001-Lose_400-Zeph_025\095018_Lageplan_BVL_bbc.dwg