Plan 01

Plan 02

Plan 03

Plan 04

PTM

Ingenieurgesellschaft
PTM Dortmund mbH
Frische Luft 155, 44319 Dortmund
Tel.: 0231 / 92 71 21-0
Fax.: 0231 / 92 71 21-22

Bauvorhaben:
Bestandsuntersuchung
Stadtbahn Linie 4
in Bielefeld

Anlage: 1.1

Bericht: 21 - 4728.01


Auftraggeber:
Stadt Bielefeld - Amt für Verkehr
August-Bebel-Straße 92
33602 Bielefeld

Maßstab: 1 : 2500

Datum/Stand: 11.11.2021

Übersichtslageplan

Blattformat: 594x420

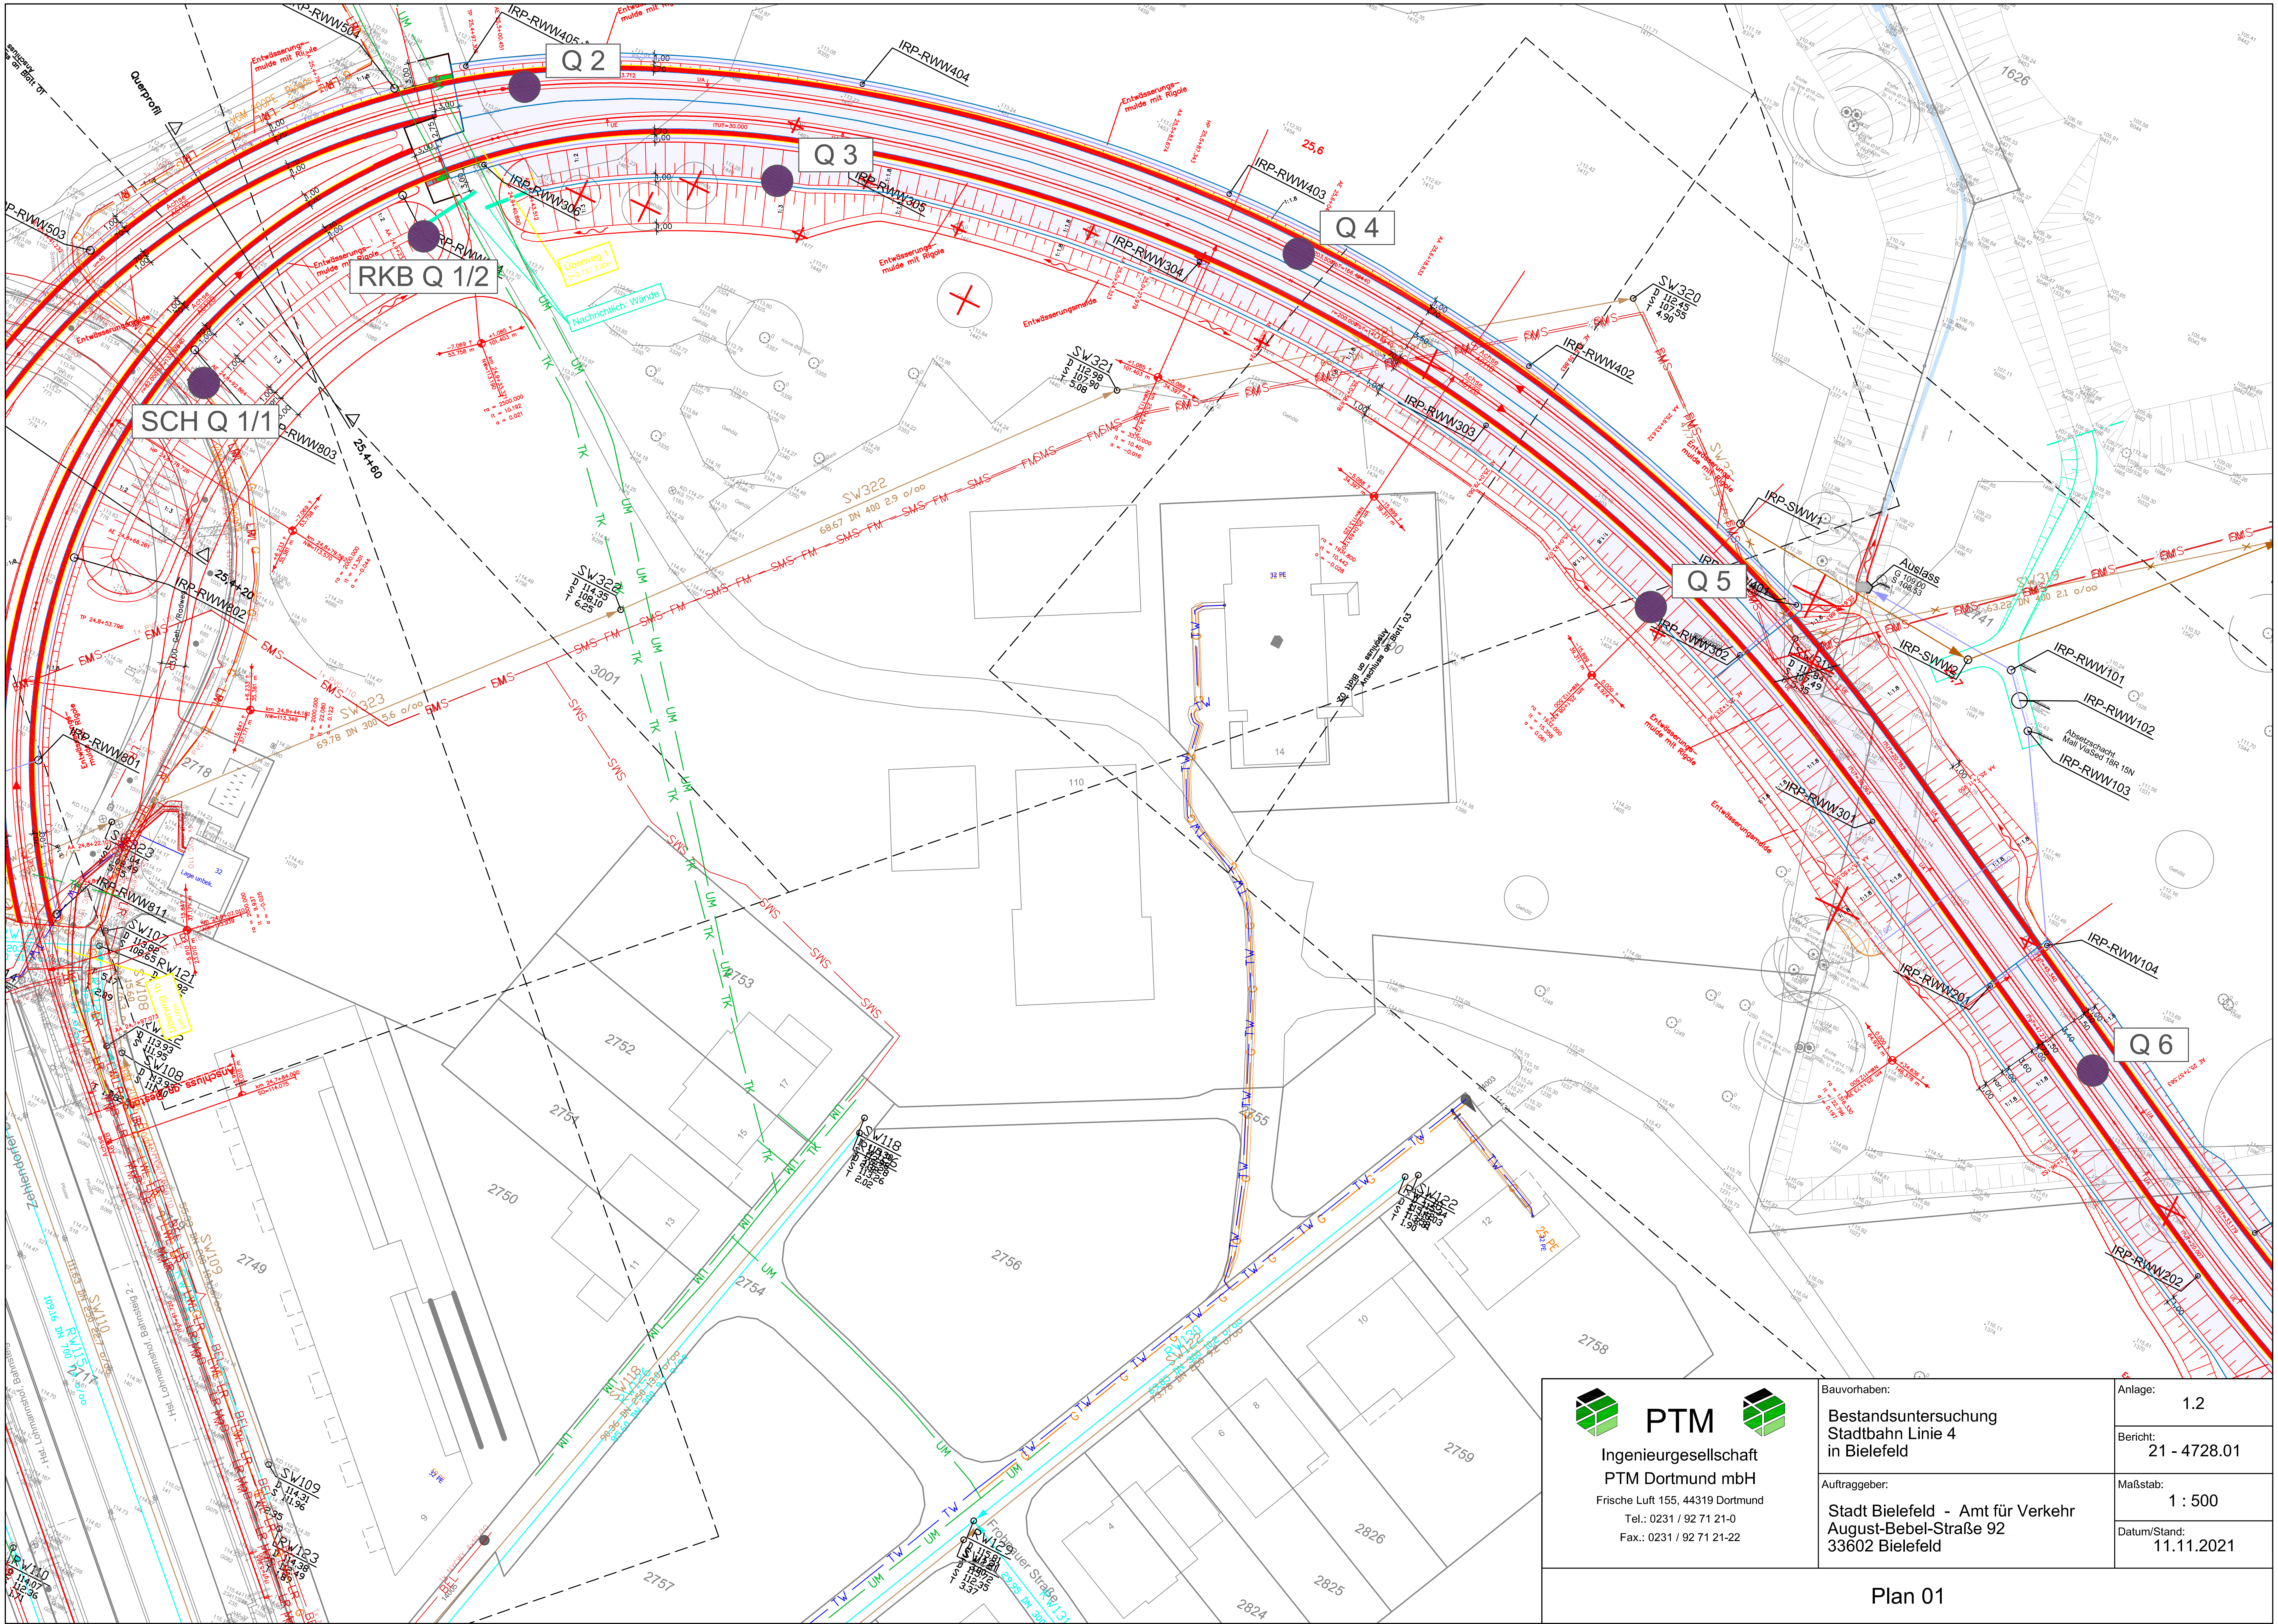

PTM


Ingenieurgesellschaft
PTM Dortmund mbH
Frische Luft 155, 44319 Dortmund
Tel.: 0231 / 92 71 21-0
Fax.: 0231 / 92 71 21-22

Bauvorhaben: Bestandsuntersuchung Stadtbahn Linie 4 in Bielefeld	Anlage: 1.2
	Bericht: 21 - 4728.01
Auftraggeber: Stadt Bielefeld - Amt für Verkehr, August-Bebel-Straße 92, 33602 Bielefeld	Maßstab: 1 : 500
	Datum/Stand: 11.11.2021

Plan 01

Q 7
Q 8
N 1
N 2
N 3
N 4
N 5
IRP-RWW106
IRP-RWW107
IRP-RWW108
IRP-RWW205
IRP-RWW206
IRP-RW104
IRP-RW1041F
IRP-RW1031F
IRP-SW045
IRP-SW074
IRP-RW074
IRP-RW109
IRP-SW044
IRP-RW073
IRP-SW043
IRP-RW072
IRP-D01
IRP-D02
IRP-D03
IRP-D04
IRP-RW103
IRP-RW102
IRP-RW101
IRP-SW073
IRP-SW072
IRP-SW071
IRP-RW10
IRP-SW07
IRP-RW11
IRP-SW08
IRP-RW12
IRP-SW09
IRP-RW13
IRP-SW10
Kostenrinne
Hst. Lange Lage, Bahnsteig 1 -
- Hst. Lange Lage, Bahnsteig 2 -
Wurzelbereich, unterirdisch 3,0 x 3,0 m
Baumpositionen gemäß B-Planung
Ausbauende Anschluss an Planung (Nachtrag NA 04)
Entwurfsplanung Straße (BBW)
Anschluss an Blatt 03
Entwässerungsmulde mit Rigole
Überweg 2
Leitungsrecht
Fernmeldekabel
Gasleitung
Wasserleitung
Stromkabel
Lichtmast
Gebäude
Lange Lage
2741
2739
3079
3081
26,0
25,9
115,65
115,04
80 PE
SWS
BEL
Blattformat: 594x420

PTM Ingenieurgesellschaft PTM Dortmund mbH Frische Luft 155, 44319 Dortmund Tel.: 0231 / 92 71 21-0 Fax.: 0231 / 92 71 21-22	Bauvorhaben: Bestandsuntersuchung Stadtbahn Linie 4 in Bielefeld	Anlage: 1.3 Bericht: 21 - 4728.01
	Auftraggeber: Stadt Bielefeld - Amt für Verkehr August-Bebel-Straße 92 33602 Bielefeld	Maßstab: 1 : 500 Datum/Stand: 11.11.2021
	Plan 02	

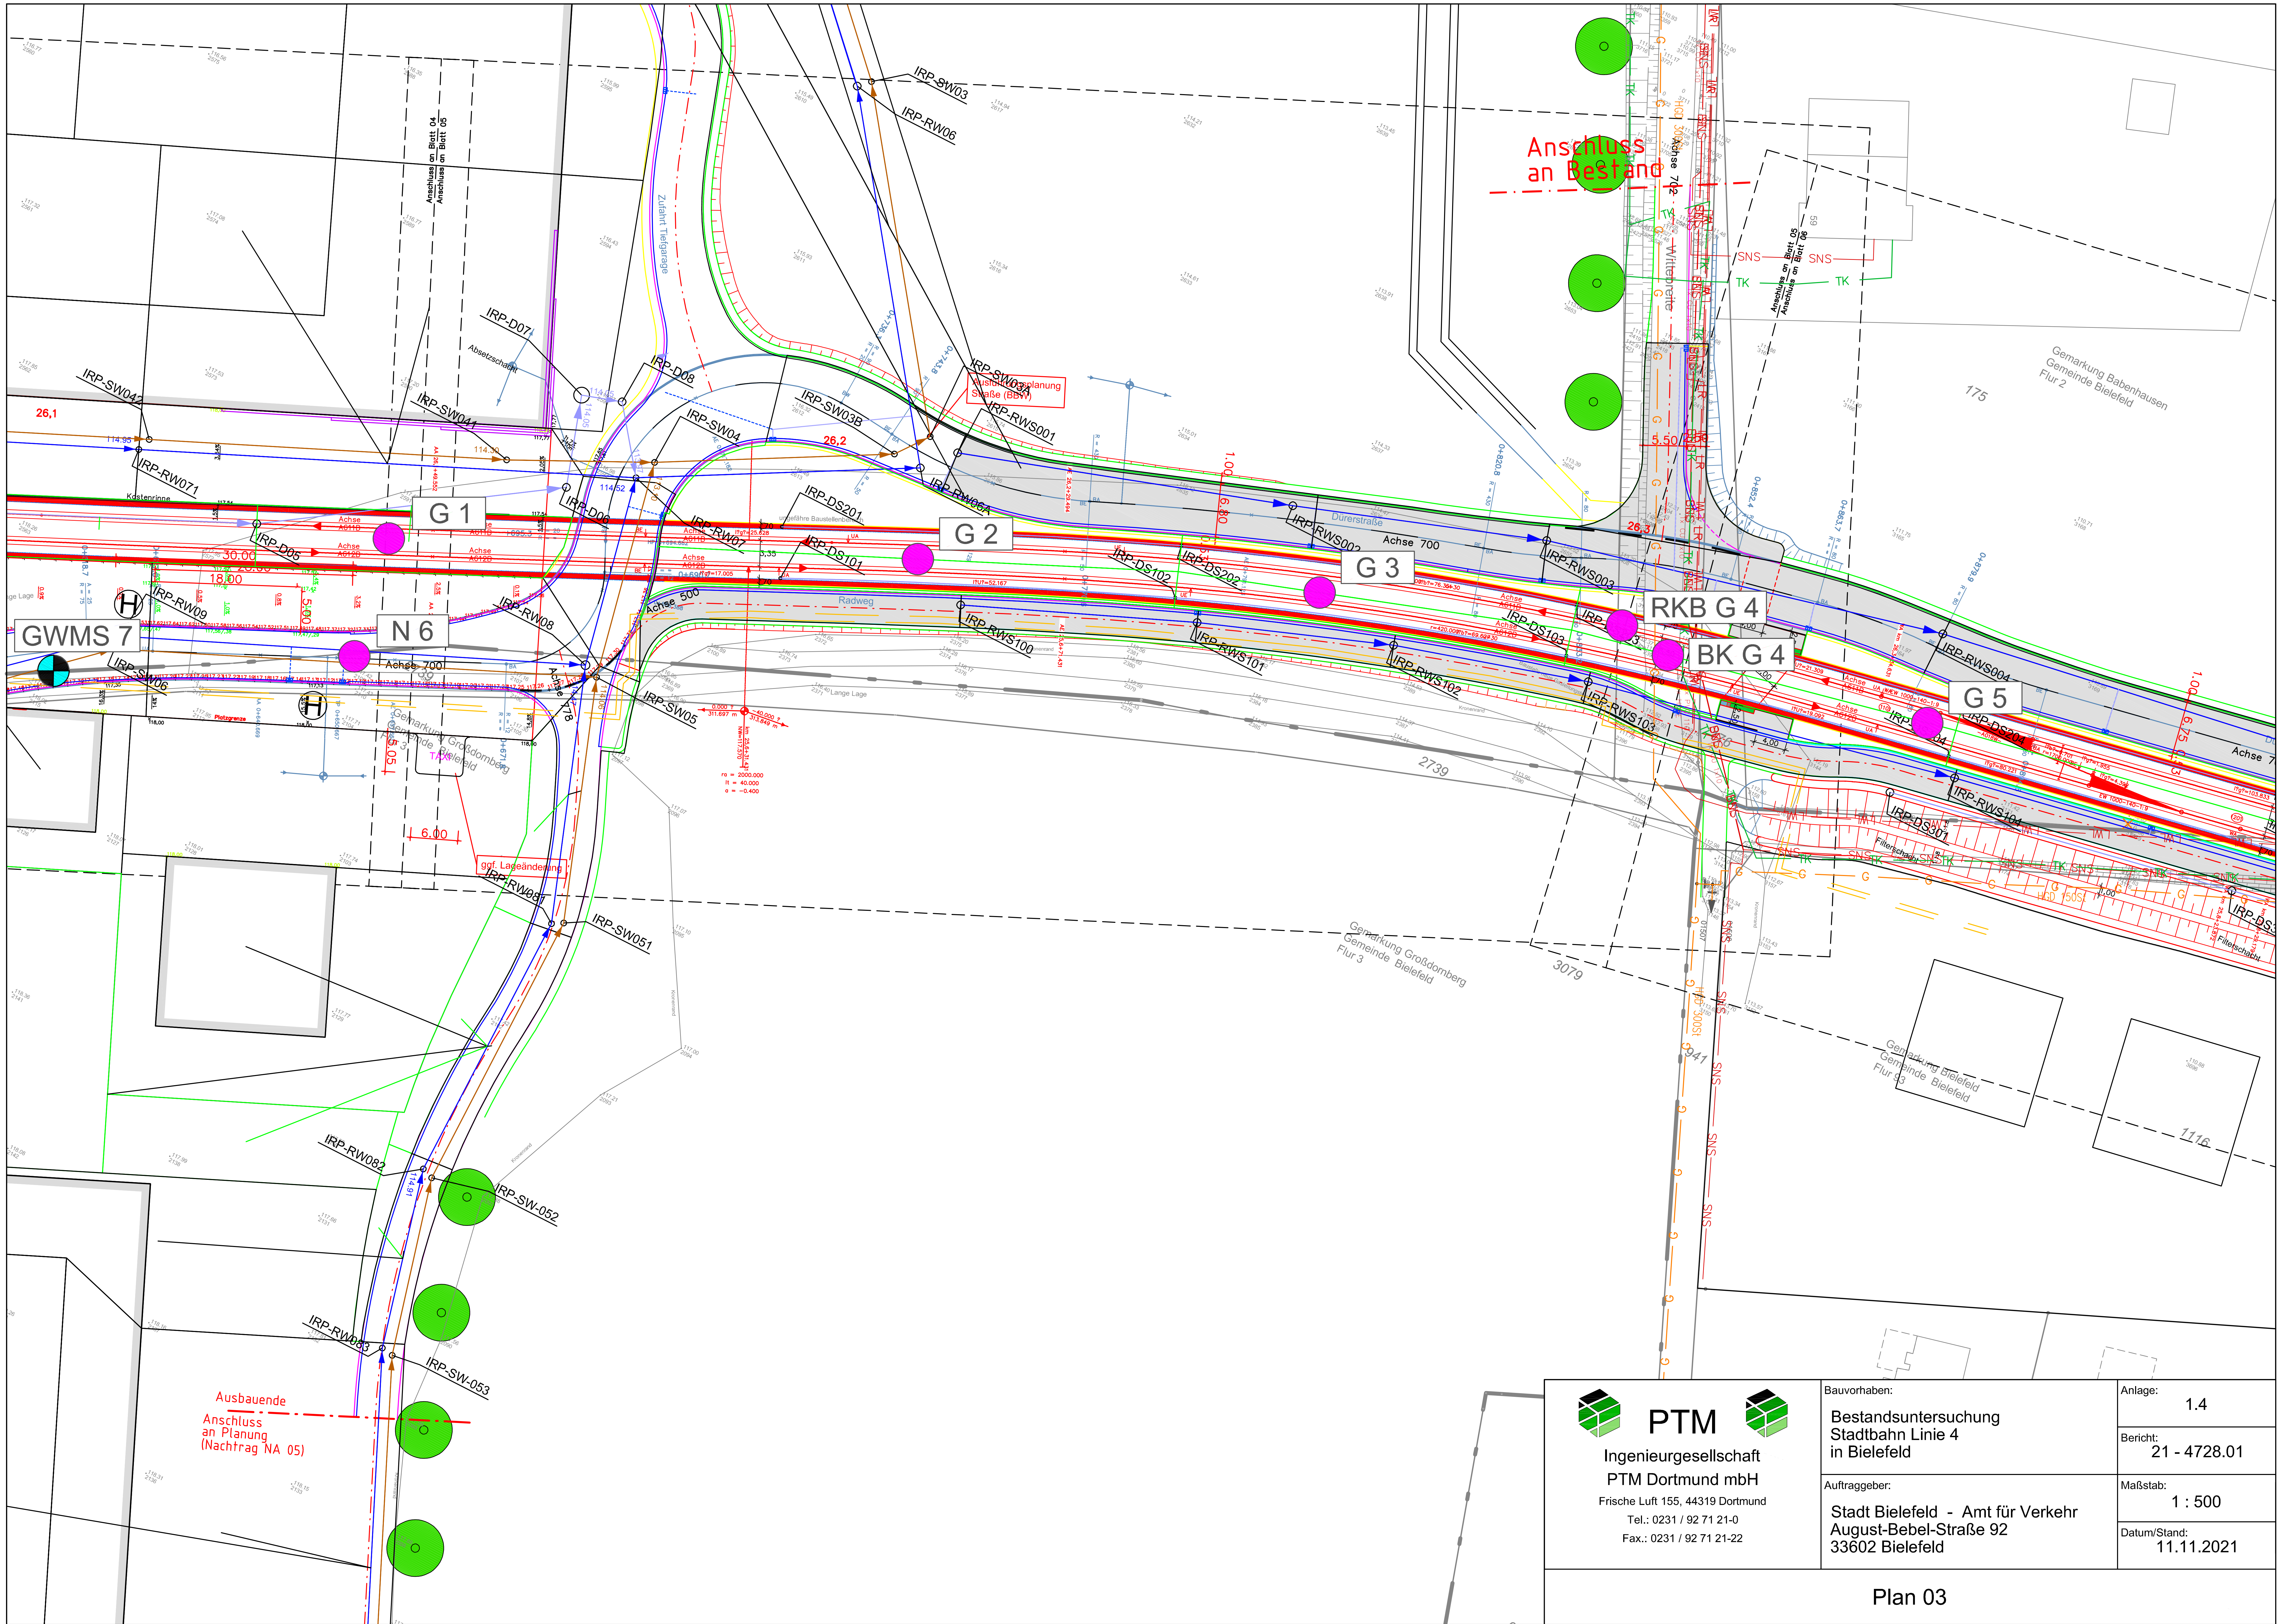

PTM Ingenieurgesellschaft PTM Dortmund mbH Frische Luft 155, 44319 Dortmund Tel.: 0231 / 92 71 21-0 Fax.: 0231 / 92 71 21-22	Bauvorhaben: Bestandsuntersuchung Stadtbahn Linie 4 in Bielefeld	Anlage: 1.4 Bericht: 21 - 4728.01
	Auftraggeber: Stadt Bielefeld - Amt für Verkehr August-Bebel-Straße 92 33602 Bielefeld	Maßstab: 1 : 500 Datum/Stand: 11.11.2021

Plan 03

Blattformat: 594x420

G 6

G 7

G 8

G 9

G 10

GWMS 11

Dürerstraße

Baugebiet Grünewaldstraße

- Hst. Schlosshofstraße -

Arbeitsraum Bgtt. 06

Arbeitsraum Bgtt. 07

Filterschacht

Absetzschacht

Radweg

Achse 100

Achse 150

Achse 250

Achse 500

Mast

Personal WC

Lärmschutzwand

Stadtplatz Rosengarten mit Brunnen

Schattenmarkise

Fahrradständer

Hol 150St

Baustelleneinrichtungsfläche

Baustellenbereich

Baustellenzufahrt

Baustellenabfahrt

Fußgängerüberweg

Fußgängerüberweg mit Lichtsignalanlage

Fußgängerüberweg mit Lichtsignalanlage und Blindenführung

Fußgängerüberweg mit Blindenführung

Fußgängerüberweg mit Mittelinsel

Fußgängerüberweg mit Mittelinsel und Blindenführung

Fußgängerüberweg mit Mittelinsel und Lichtsignalanlage

Fußgängerüberweg mit Mittelinsel, Lichtsignalanlage und Blindenführung

Fußgängerüberweg mit Mittelinsel und Lichtsignalanlage

Fußgängerüberweg mit Mittelinsel, Lichtsignalanlage und Blindenführung

IRP-RWS005
IRP-RWS006
IRP-RWS007
IRP-RWS105
IRP-RWS106
IRP-RWS107
IRP-RWS108
IRP-RWS109
IRP-RWS110
IRP-RWS111
IRP-RWS010
IRP-RWS009
IRP-DS205
IRP-DS206
IRP-DS207
IRP-DS208
IRP-DS105
IRP-DS303
IRP-DS304
IRP-DS109
IRP-DS110
IRP-DS210

SW304
SW303
SW302
SW301
SW201
SW202
SW203

EMS
SNS
UM
TK
TW
LWL
BEL
G
T
W
A1
A2
PTM
Ingenieurgesellschaft
PTM Dortmund mbH
Frische Luft 155, 44319 Dortmund
Tel.: 0231 / 92 71 21-0
Fax.: 0231 / 92 71 21-22

Bauvorhaben:
Bestandsuntersuchung
Stadtbahn Linie 4
in Bielefeld

Anlage: 1.5

Bericht: 21 - 4728.01

Auftraggeber:
Stadt Bielefeld - Amt für Verkehr
August-Bebel-Straße 92
33602 Bielefeld

Maßstab: 1 : 500

Datum/Stand: 11.11.2021

Plan 04

Blattformat: 594x420