
Plan 01

Plan 02

Plan 03


PTM Ingenieurgesellschaft PTM Dortmund mbH Frische Luft 155, 44319 Dortmund Tel.: 0231 / 92 71 21-0 Fax.: 0231 / 92 71 21-22	Bauvorhaben: Bestandsuntersuchung Stadtbahn Linie 4 in Bielefeld	Anlage: 1.1 Bericht: 21 - 4728.02
	Auftraggeber: Stadt Bielefeld - Amt für Verkehr August-Bebel-Straße 92 33602 Bielefeld	Maßstab: 1 : 2000 Datum/Stand: 11.11.2021
Übersichtslageplan		

Blattformat: 594x420

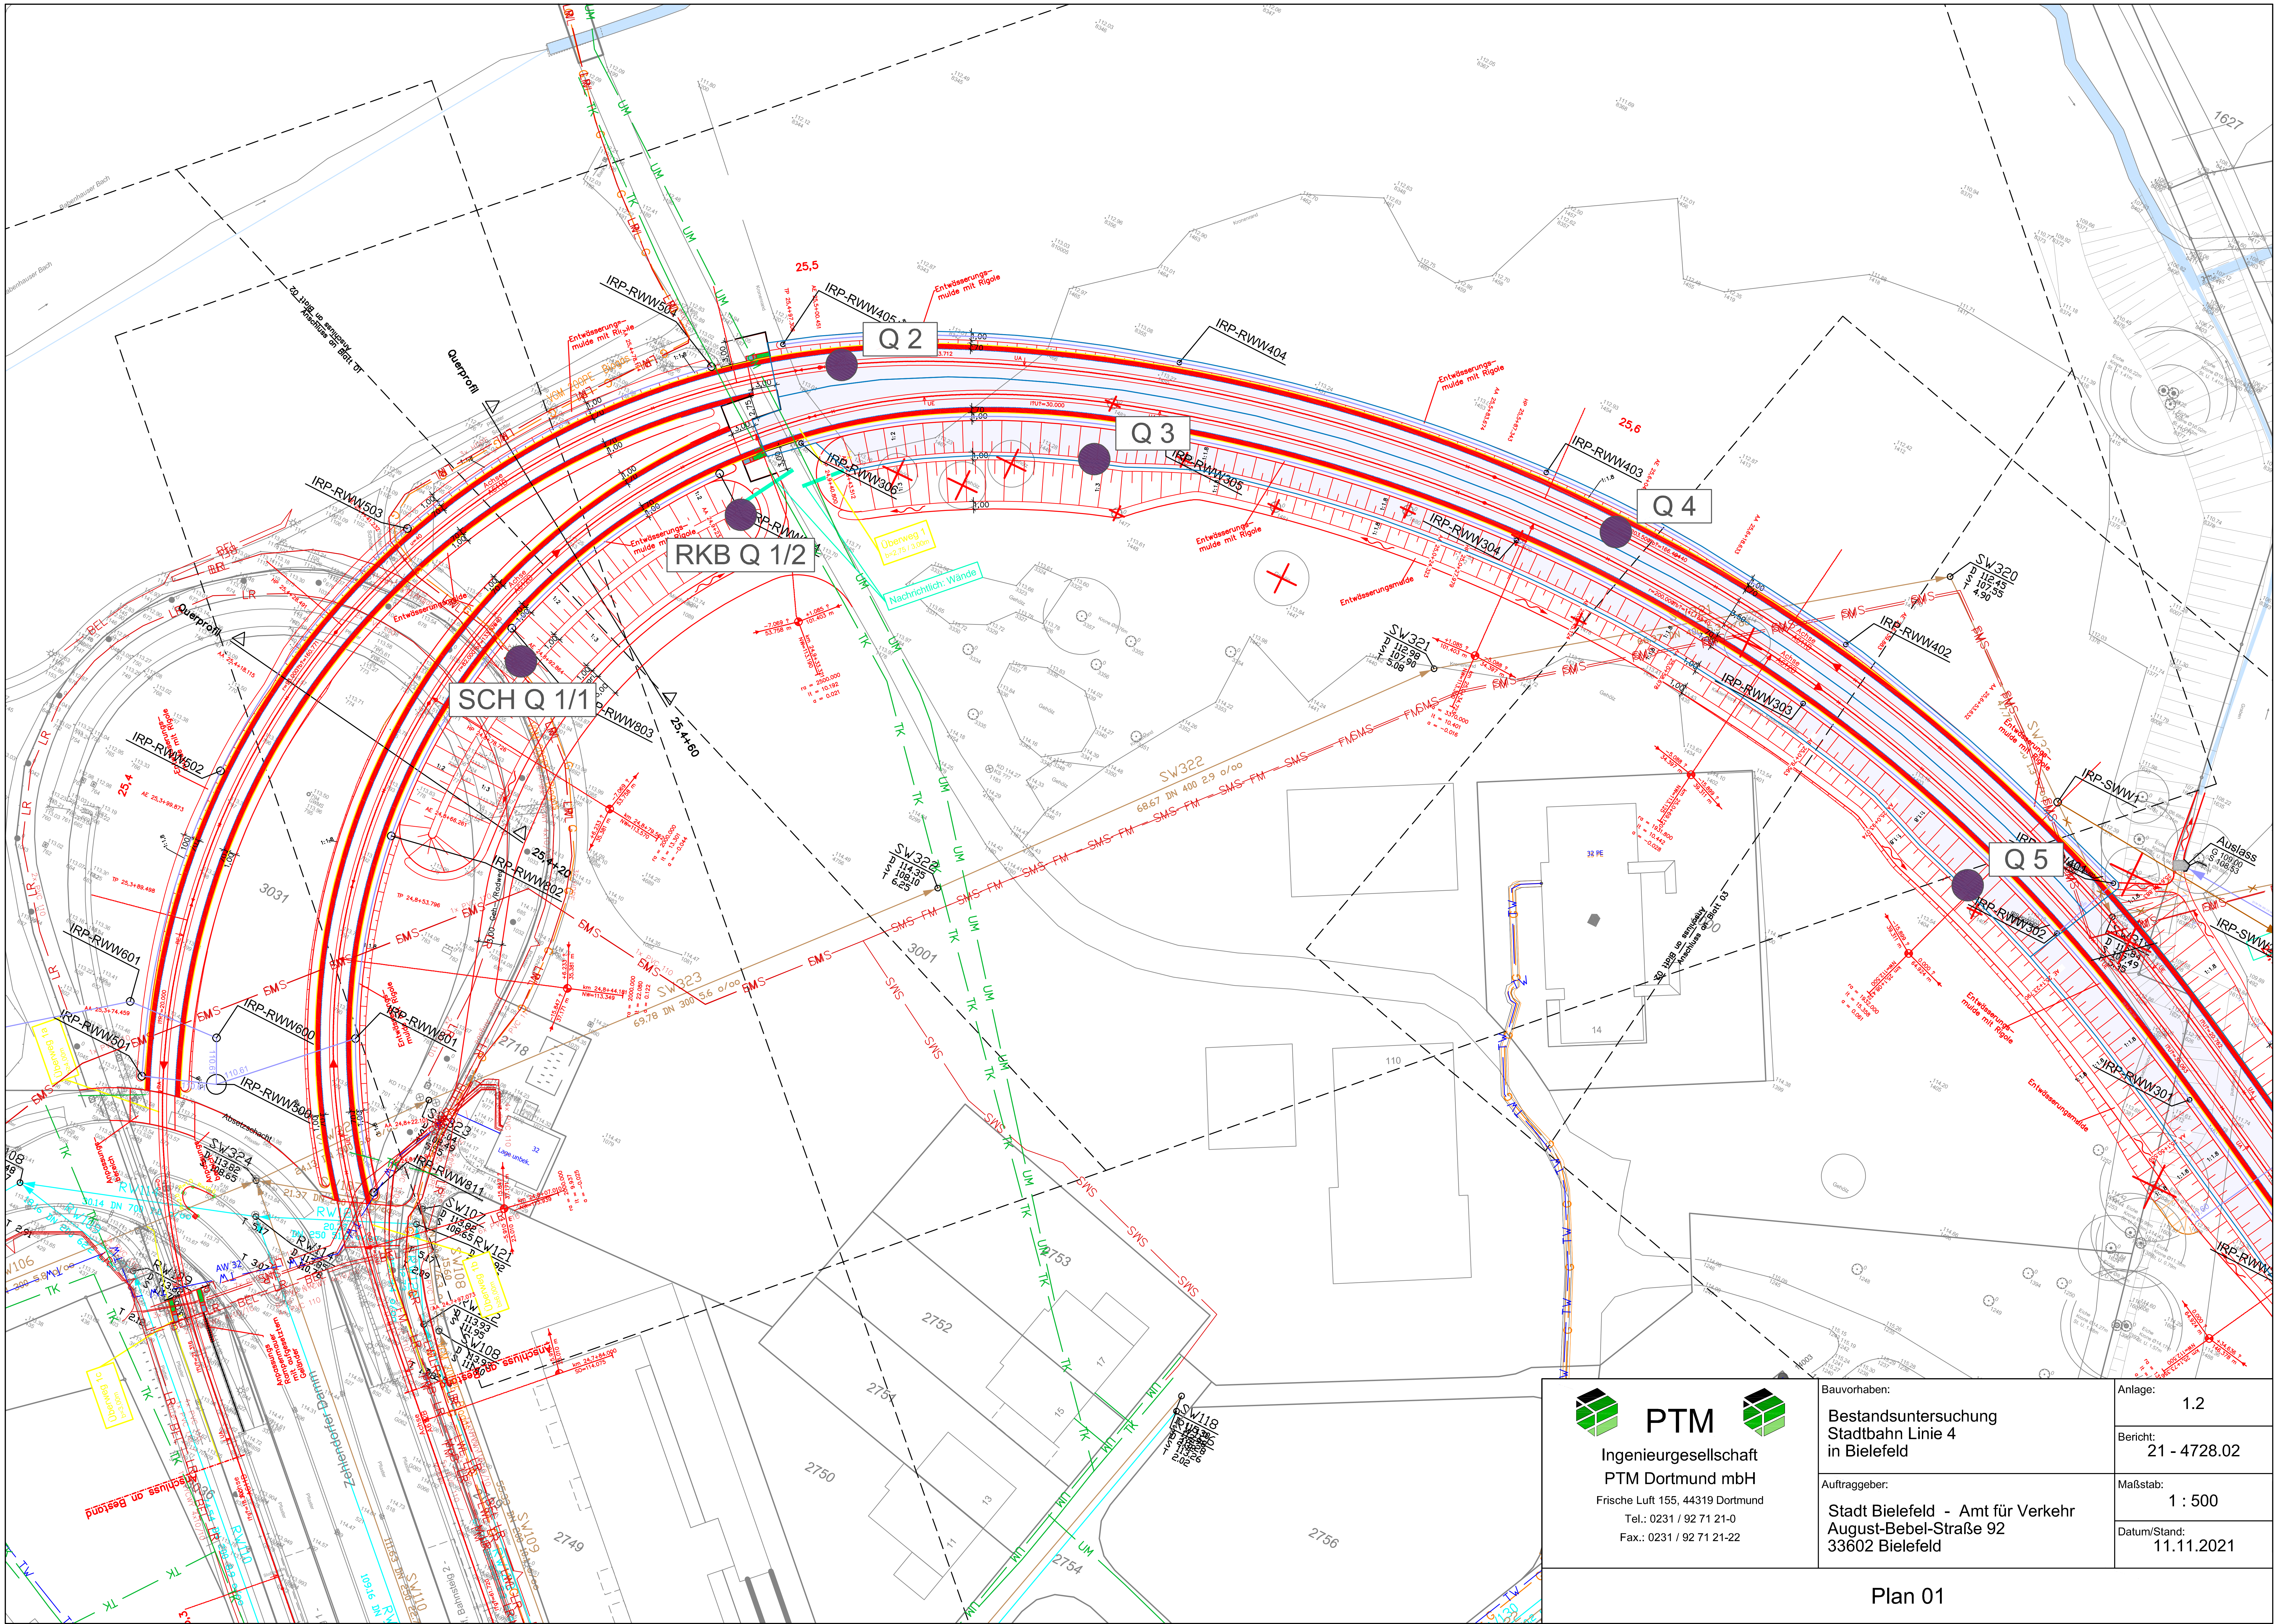

PTM Ingenieurgesellschaft PTM Dortmund mbH	Bauvorhaben: Bestandsuntersuchung Stadtbahn Linie 4 in Bielefeld	Anlage: 1.2
Frische Luft 155, 44319 Dortmund Tel.: 0231 / 92 71 21-0 Fax.: 0231 / 92 71 21-22		Bericht: 21 - 4728.02
	Auftraggeber: Stadt Bielefeld - Amt für Verkehr August-Bebel-Straße 92 33602 Bielefeld	Maßstab: 1 : 500
		Datum/Stand: 11.11.2021

Plan 01

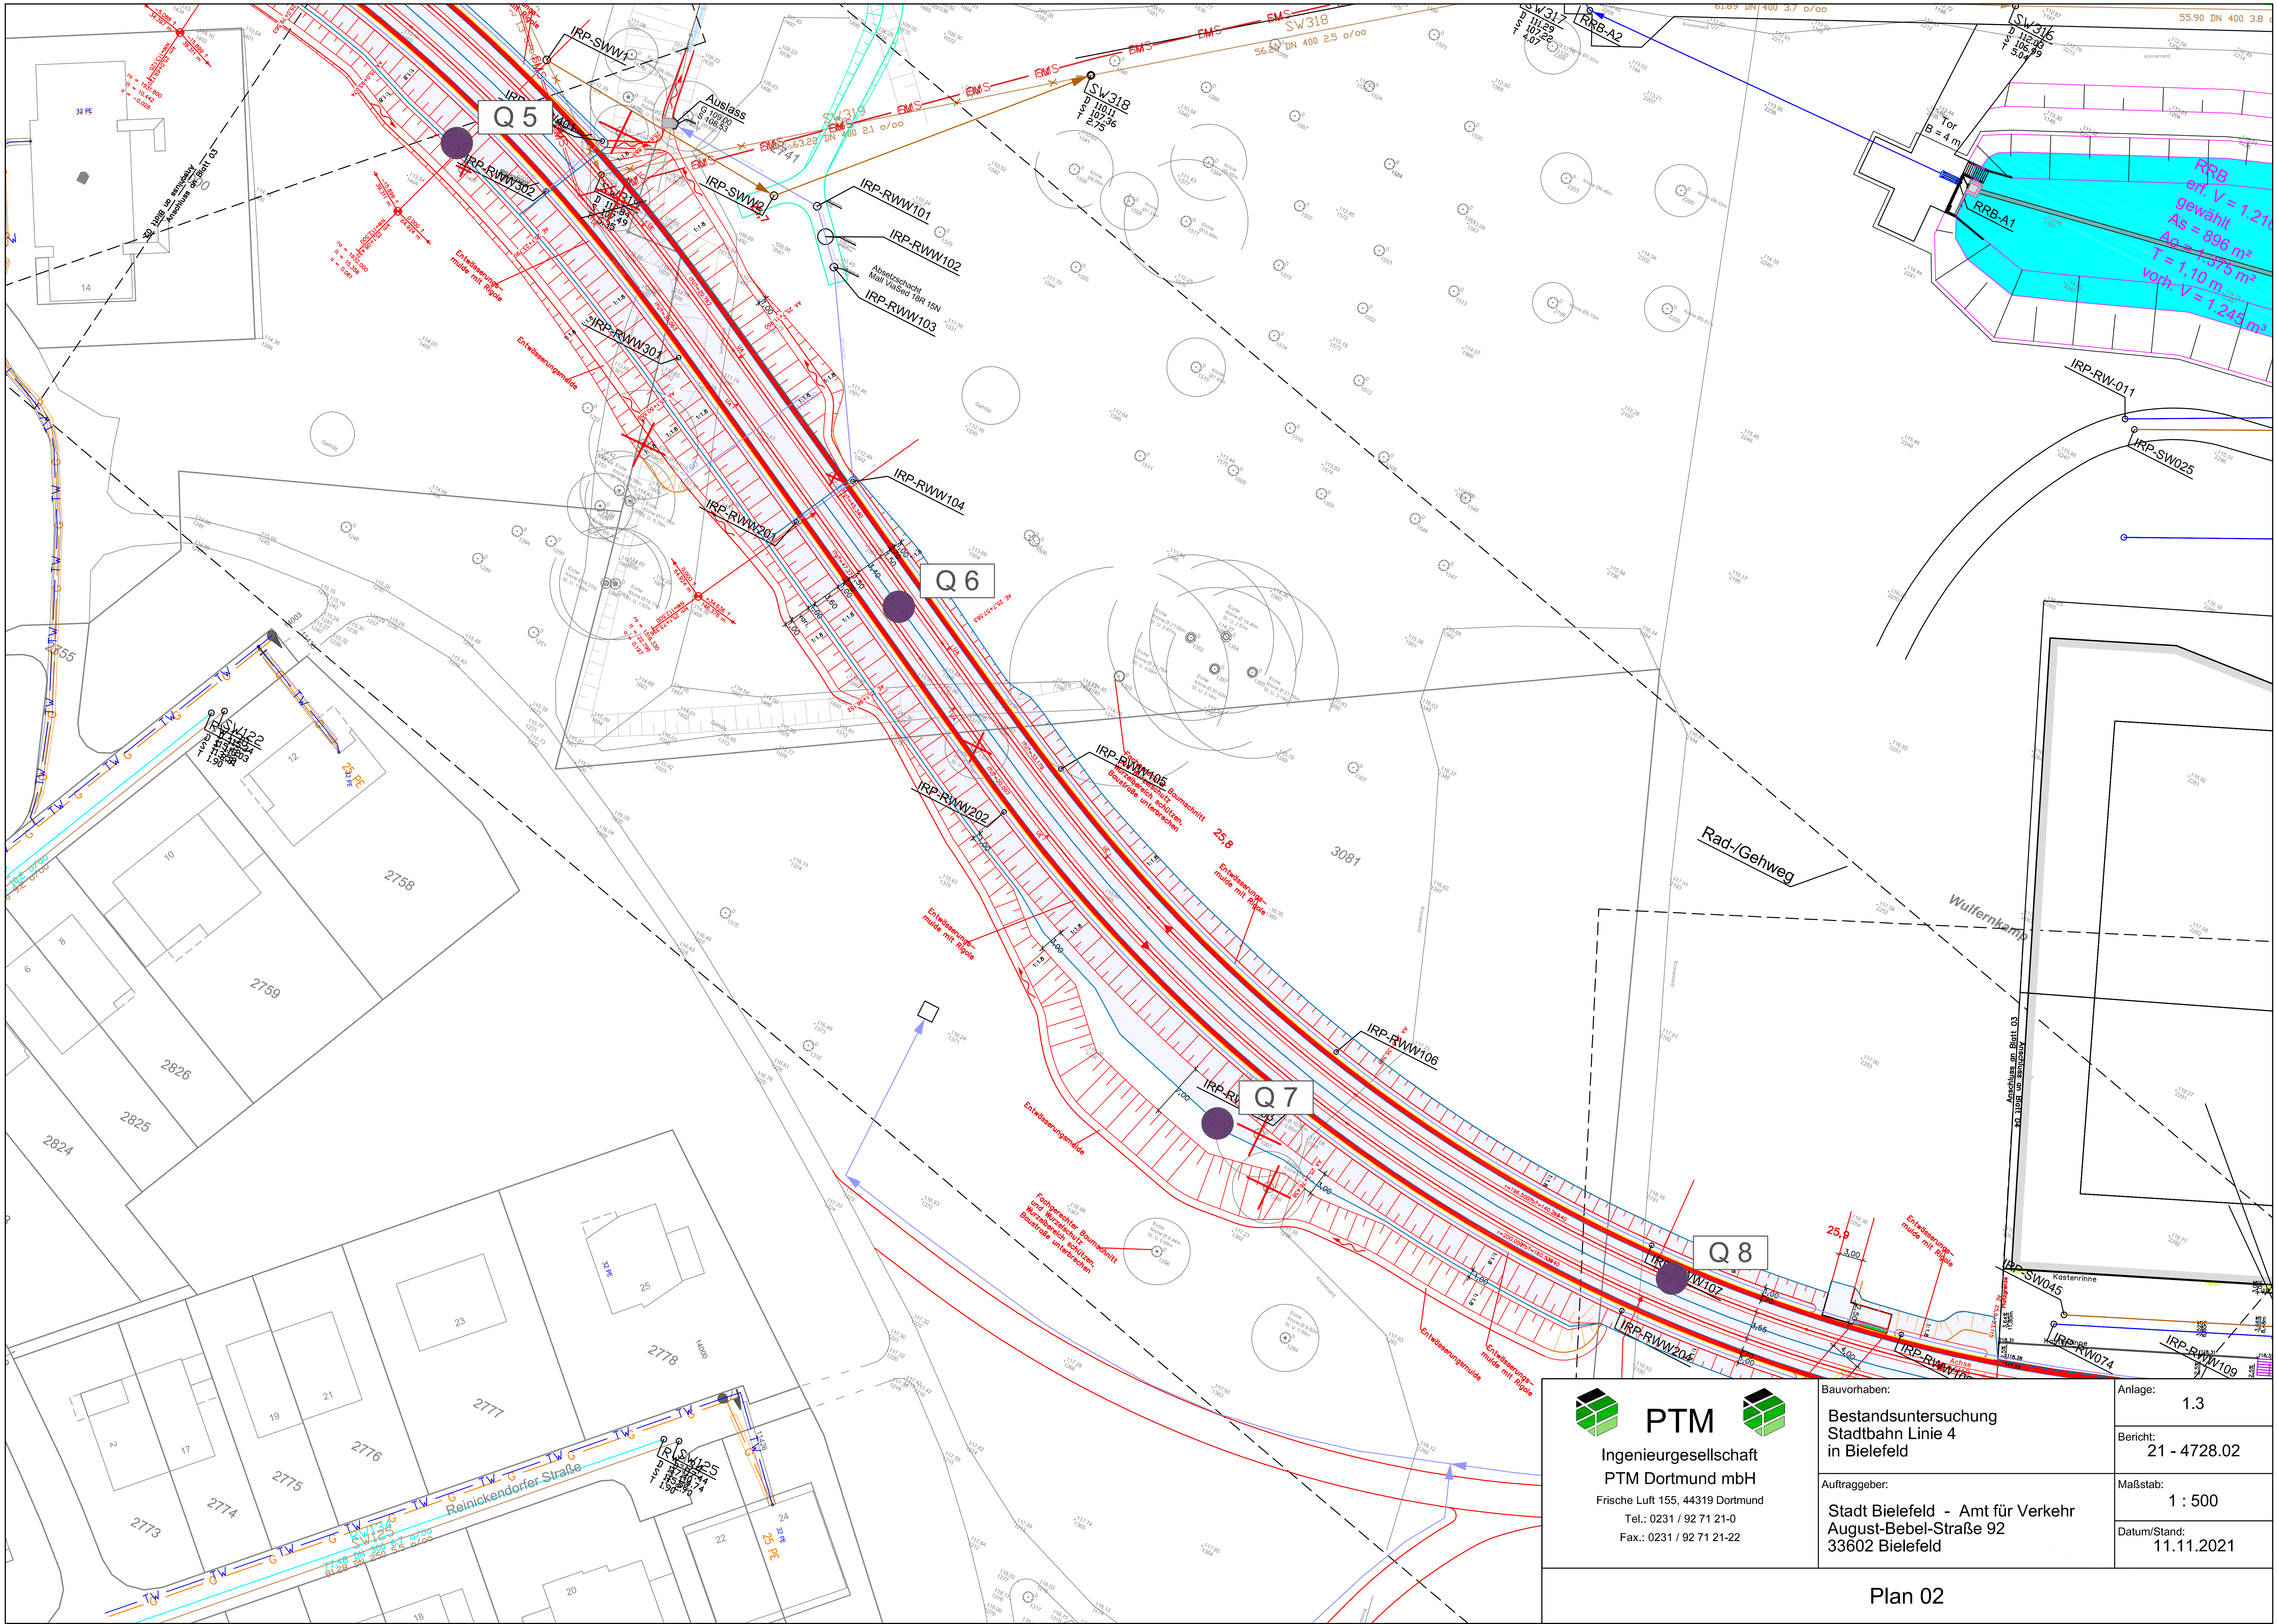

PTM

Ingenieurgesellschaft
PTM Dortmund mbH
Frische Luft 155, 44319 Dortmund
Tel.: 0231 / 92 71 21-0
Fax.: 0231 / 92 71 21-22

Bauvorhaben:	Anlage: 1.3
Bestandsuntersuchung Stadtbahn Linie 4 in Bielefeld	Bericht: 21 - 4728.02
Auftraggeber: Stadt Bielefeld - Amt für Verkehr August-Bebel-Straße 92 33602 Bielefeld	Maßstab: 1 : 500 Datum/Stand: 11.11.2021

Plan 02

Blattformat: 594x420

PTM Ingenieurgesellschaft PTM Dortmund mbH Frische Luft 155, 44319 Dortmund Tel.: 0231 / 92 71 21-0 Fax.: 0231 / 92 71 21-22	Bauvorhaben: Bestandsuntersuchung Stadtbahn Linie 4 in Bielefeld	Anlage: 1.4
		Bericht: 21 - 4728.02
	Auftraggeber: Stadt Bielefeld - Amt für Verkehr August-Bebel-Straße 92 33602 Bielefeld	Maßstab: 1 : 500
		Datum/Stand: 11.11.2021
Plan 03		