Plan 01

PTM
Ingenieurgesellschaft
PTM Dortmund mbH
Frische Luft 155, 44319 Dortmund
Tel.: 0231 / 92 71 21-0
Fax.: 0231 / 92 71 21-22

Bauvorhaben:
Bestandsuntersuchung
Stadtbahn Linie 4
in Bielefeld

Anlage: 1.1

Bericht: 21 - 4728.03


Auftraggeber:
Stadt Bielefeld - Amt für Verkehr
August-Bebel-Straße 92
33602 Bielefeld

Maßstab: 1 : 2000

Datum/Stand: 11.11.2021

Übersichtslageplan

Blattformat: 594x420

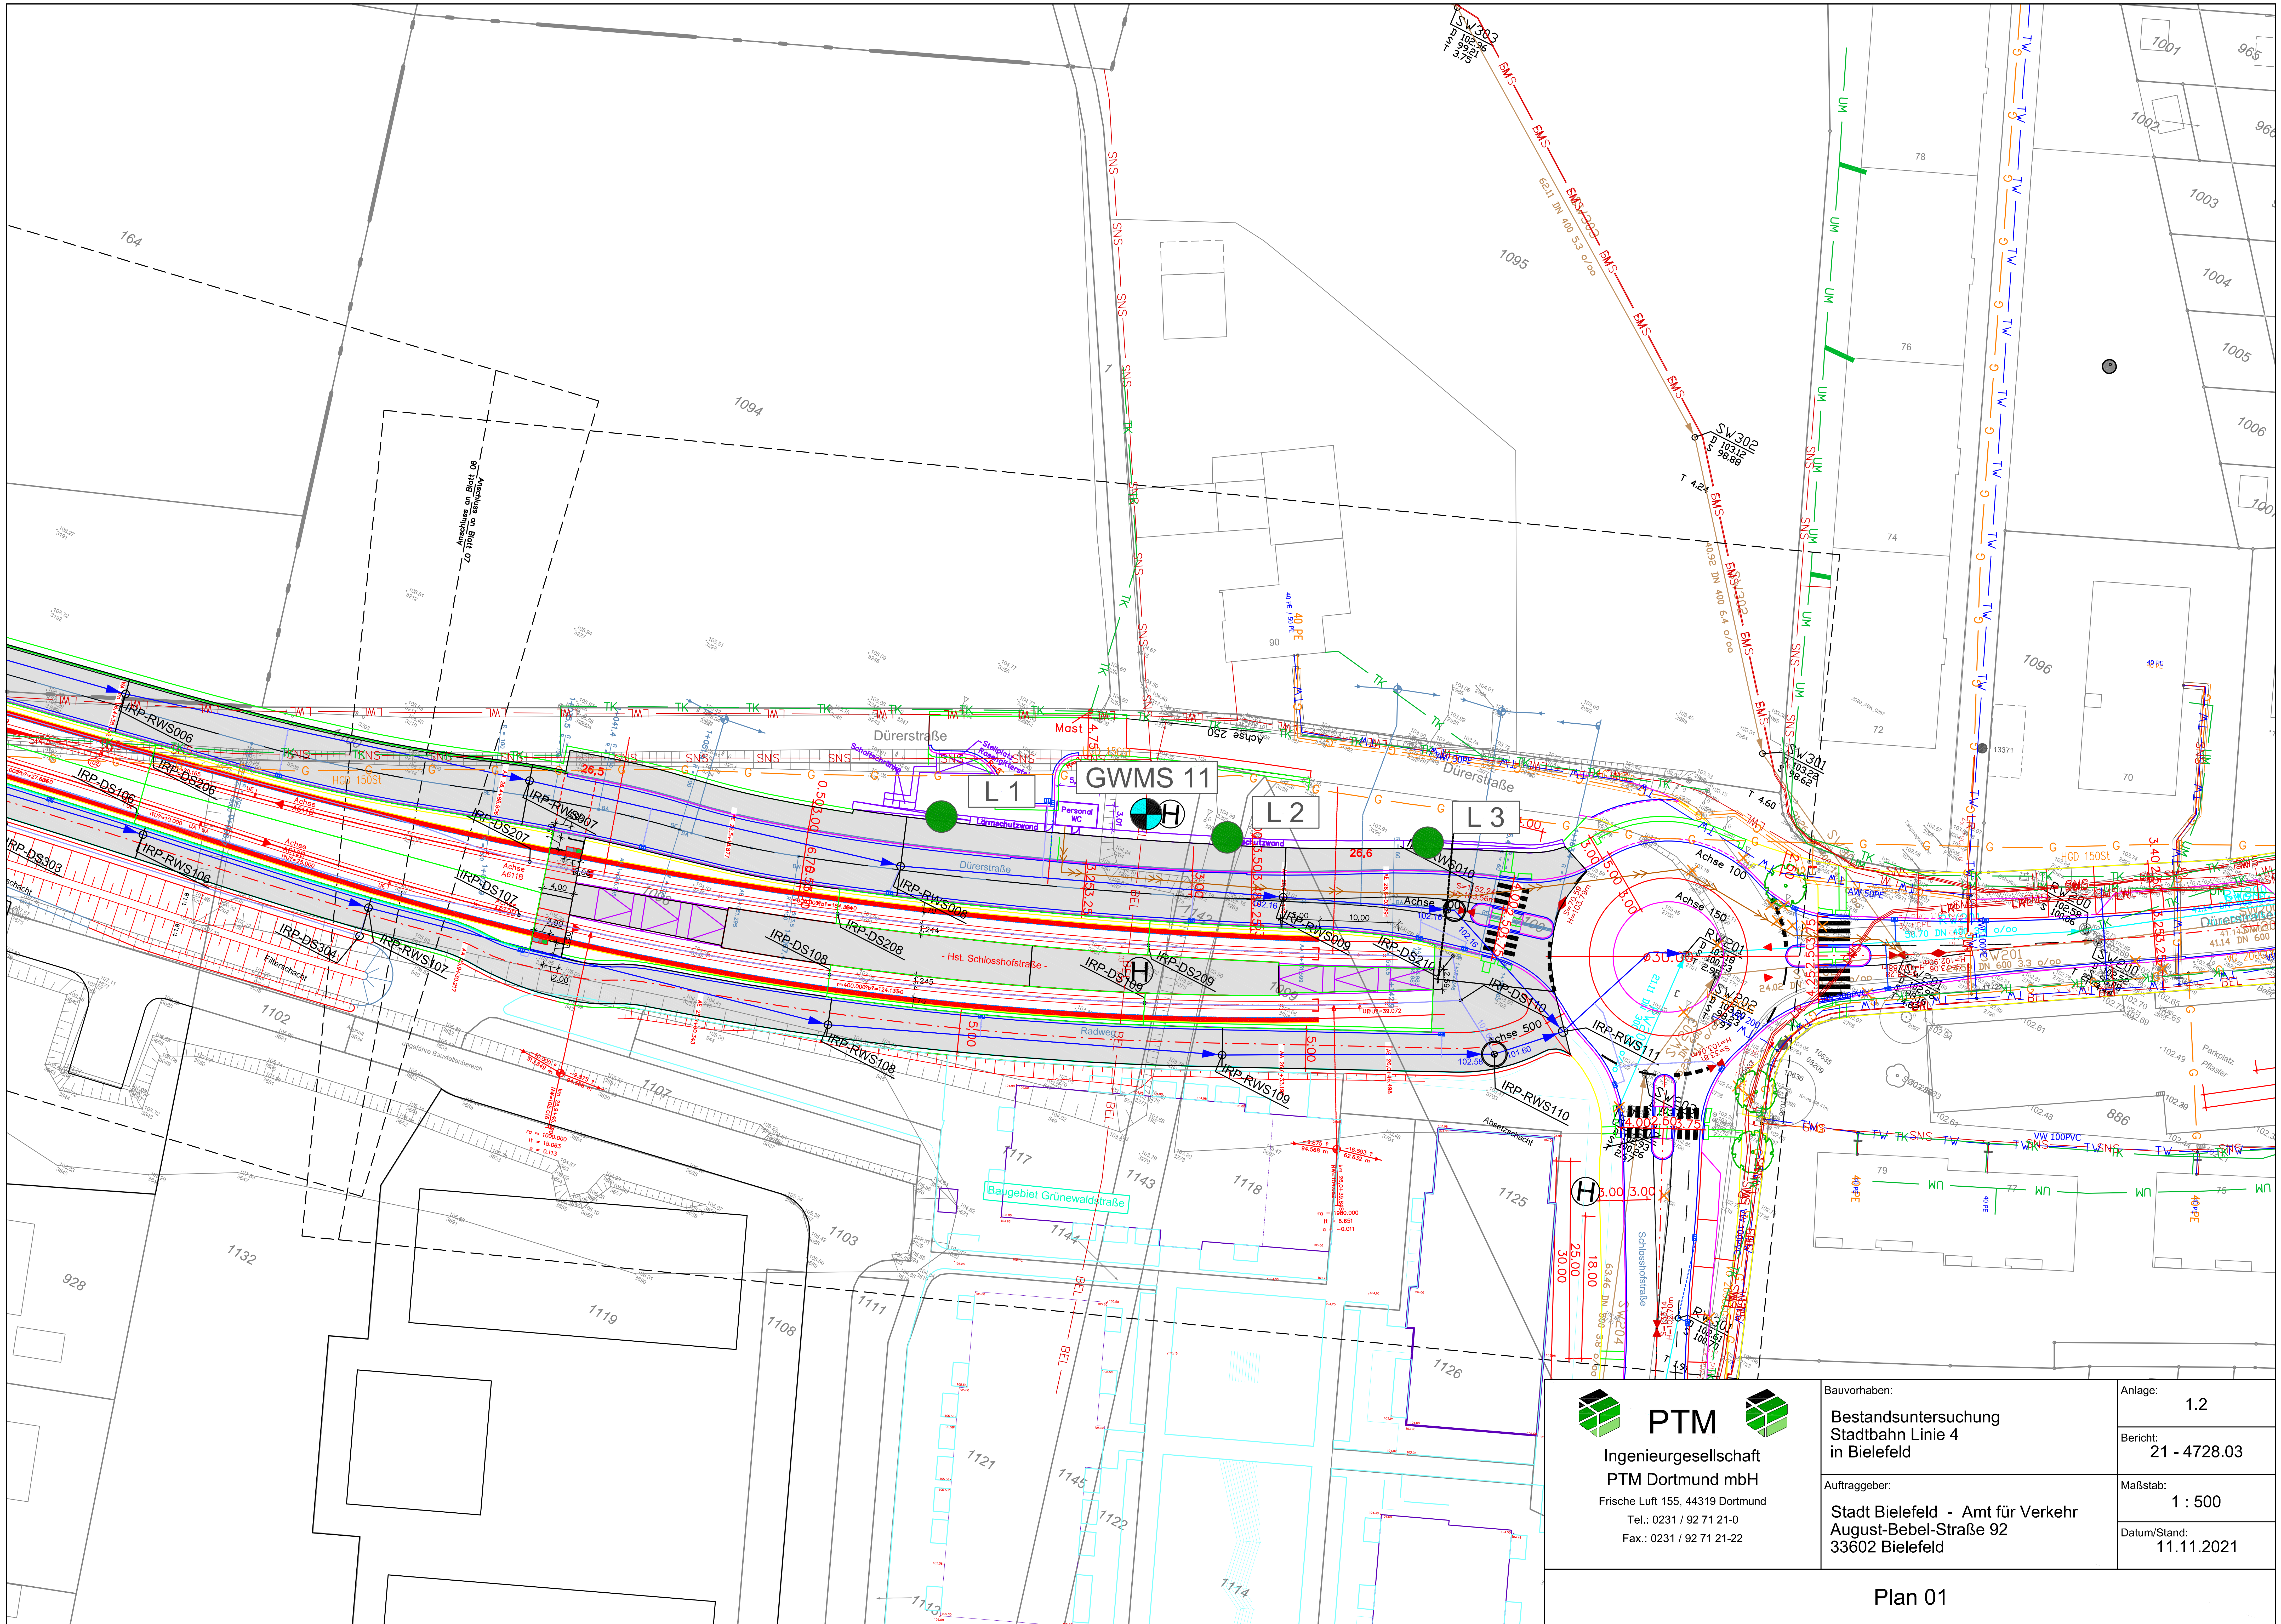

PTM

Ingenieurgesellschaft
PTM Dortmund mbH
Frische Luft 155, 44319 Dortmund
Tel.: 0231 / 92 71 21-0
Fax.: 0231 / 92 71 21-22

Bauvorhaben:
Bestandsuntersuchung
Stadtbahn Linie 4
in Bielefeld

Auftraggeber:
Stadt Bielefeld - Amt für Verkehr
August-Bebel-Straße 92
33602 Bielefeld

Anlage: 1.2
Bericht: 21 - 4728.03
Maßstab: 1 : 500
Datum/Stand: 11.11.2021

Plan 01